




ELEVACION FRONTAL

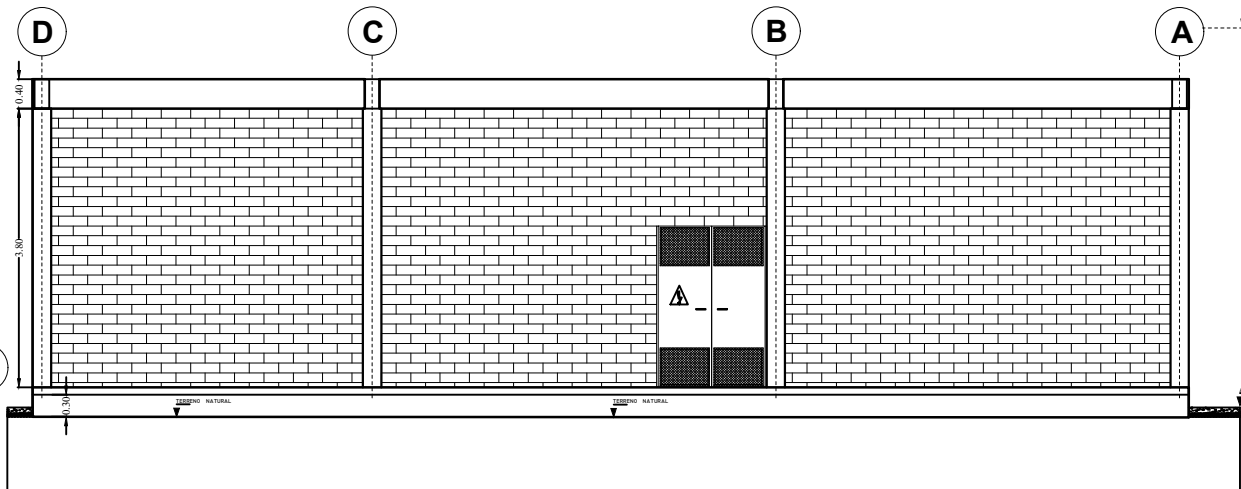


ELEVACION POSTERIOR

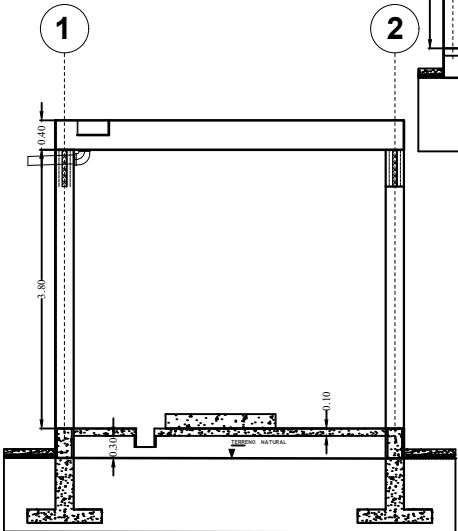


CORTE C-C'

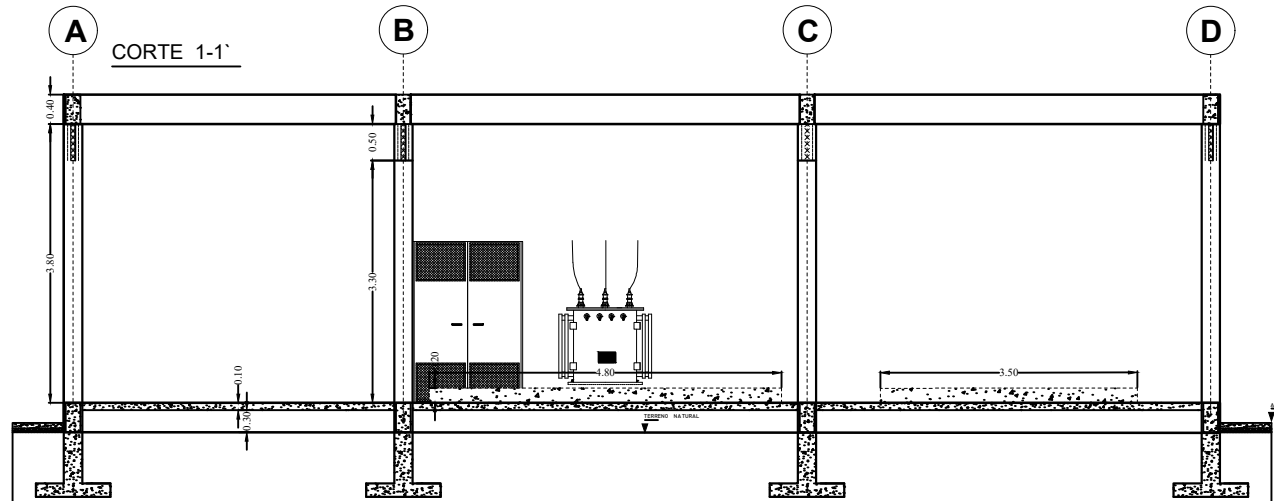


CORTE 1-1'

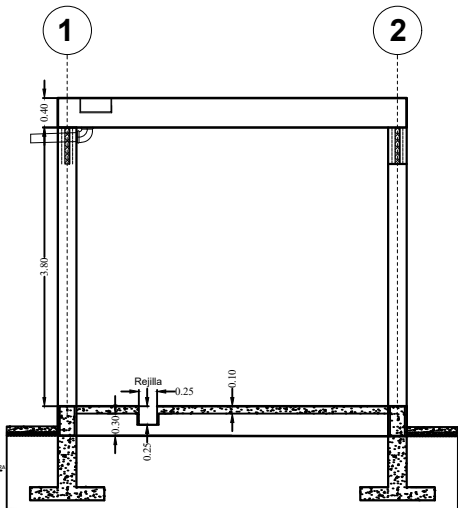

CORTE A-A'

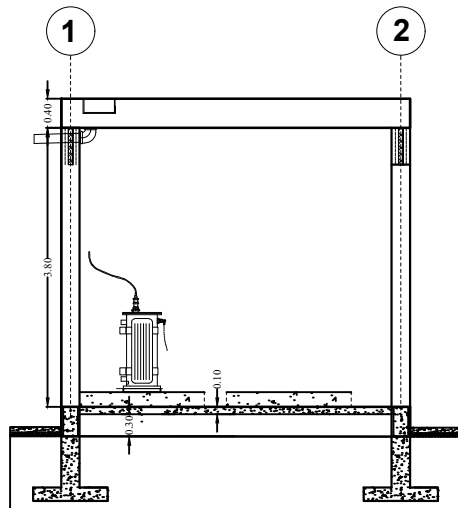

CORTE B-B'

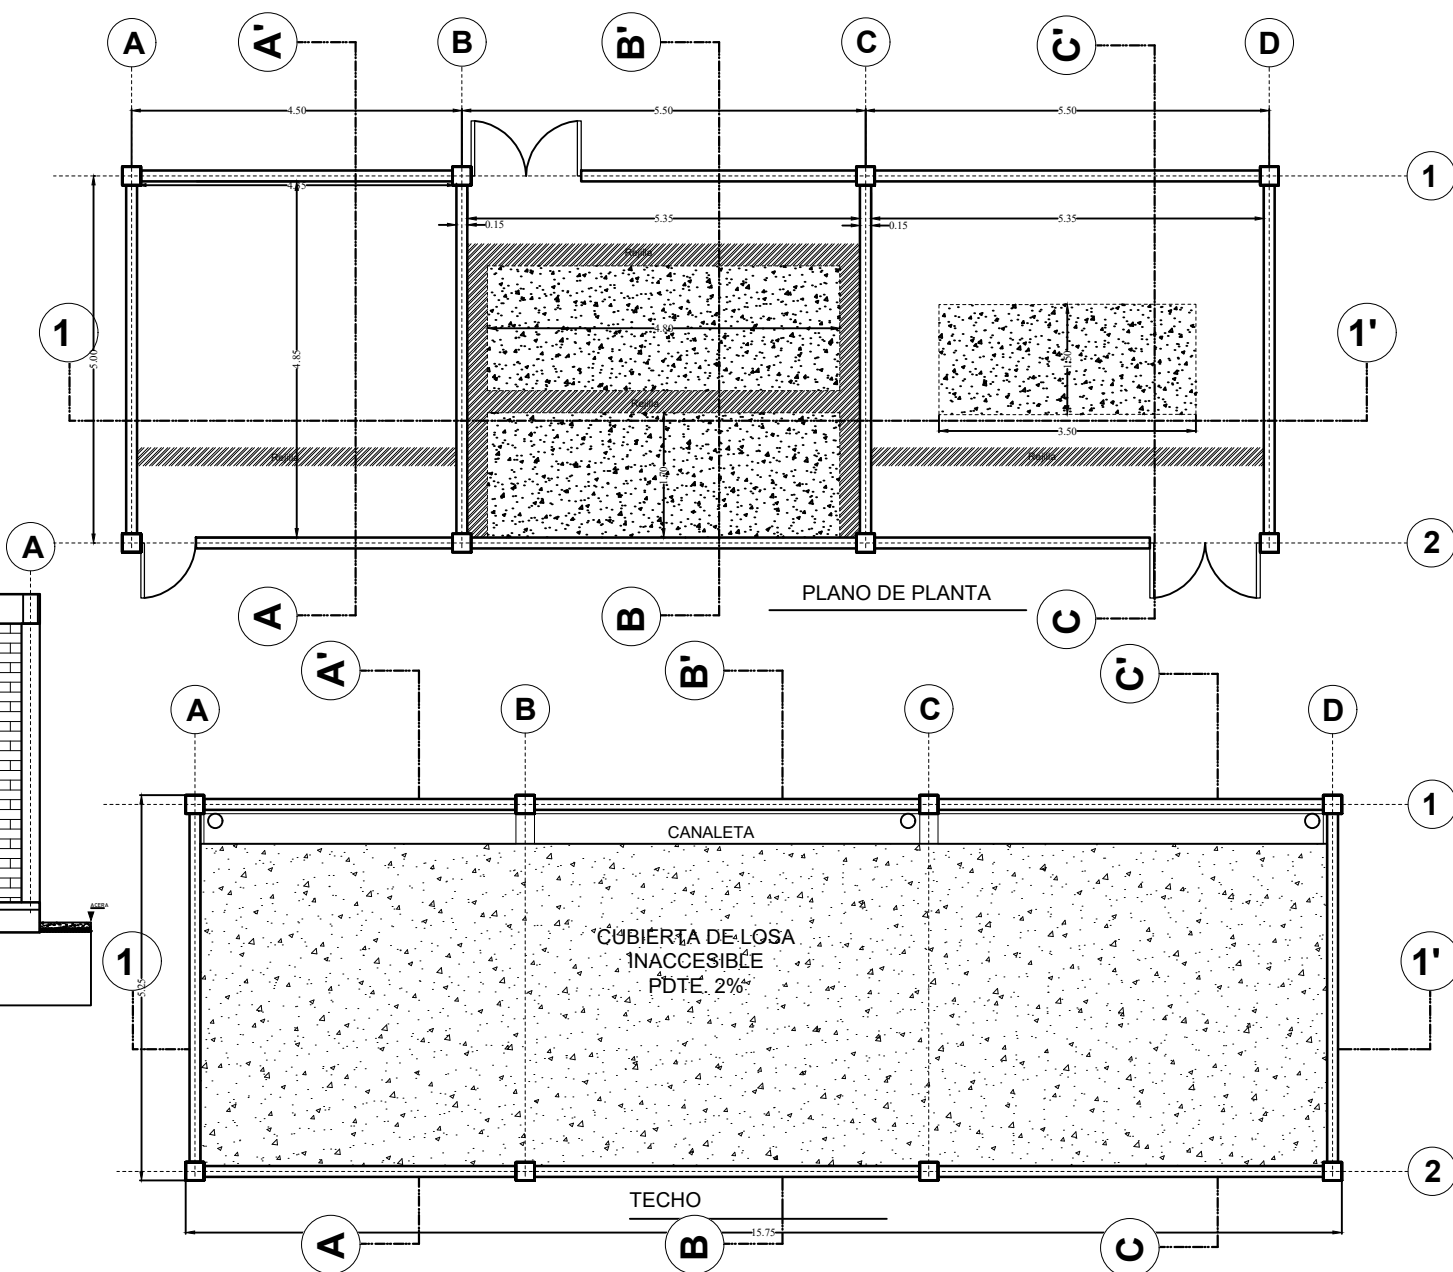

PLANO DE PLANTA

YACIMIENTOS PETROLIFEROS FISCALES  
BOLIVIANOS  
GERENCIA DE COMERCIALIZACION  
DIRECCION DE OPERACION Y MANTENIMIENTO



Estudio: MANTENIMIENTO Y ADECUACION  
CASETA SUBSTACION ELECTRICA PLANTA ENGARRAFADORA  
SAN PEDRO - ORURO

DIRECTOR DE OPERACION Y MANTENIMIENTO: ING. PAULO ARCE S.

	ELABORADO POR	FECHA	FIRMA
DISEÑO:	ING JUAN JOSE JIMENEZ.	ABRIL 2018	
DIBUJO:	ING JUAN JOSE JIMENEZ.		

Título: ARQUITECTONICO

PLANTAS, CORTES Y ELEVACIONES

CODIGO:

Nº de Laminas:

Escala: 1:100

01/01