




ELEVACION FRONTAL

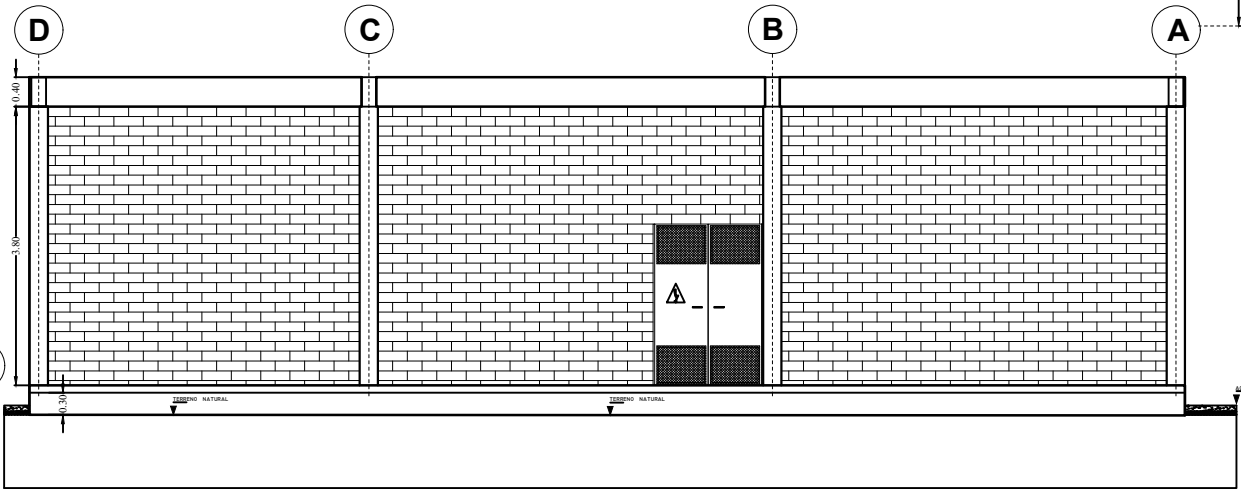


ELEVACION POSTERIOR

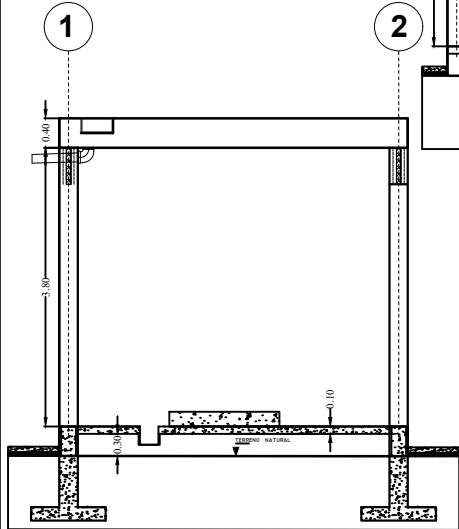


CORTE C-C'

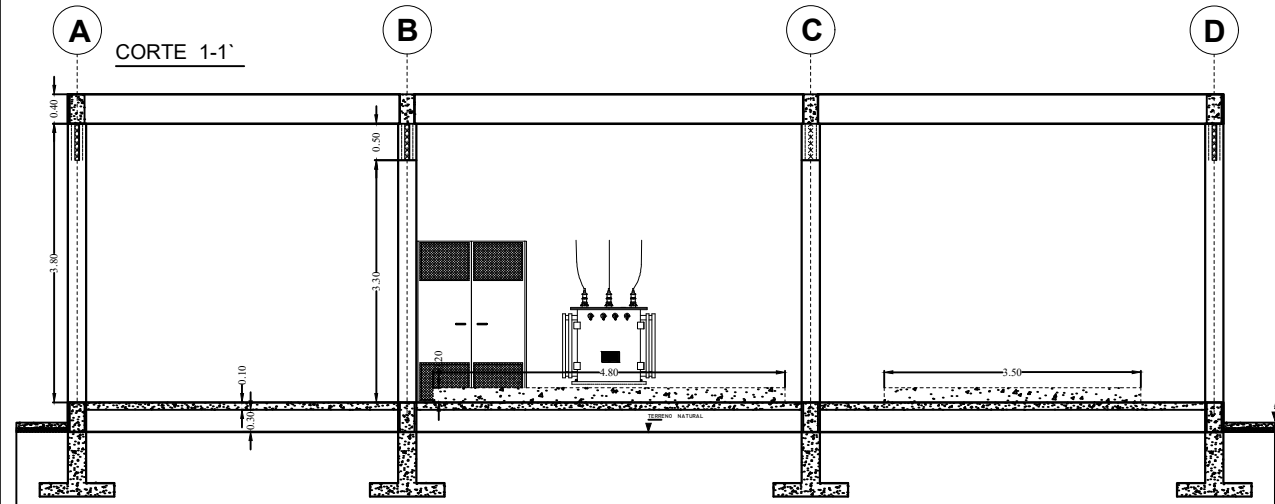


CORTE 1-1'

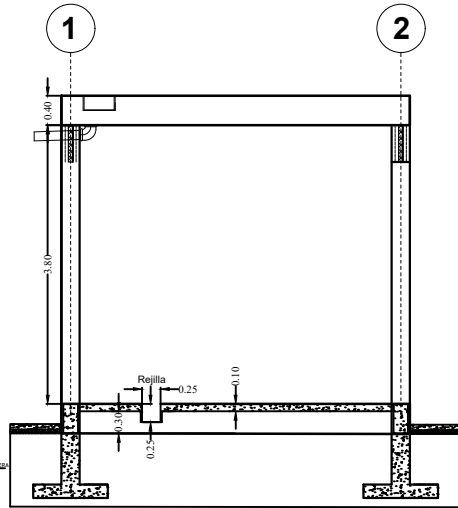

CORTE A-A'

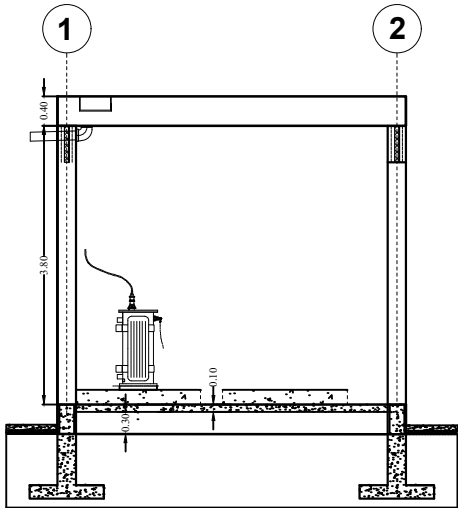

CORTE B-B'

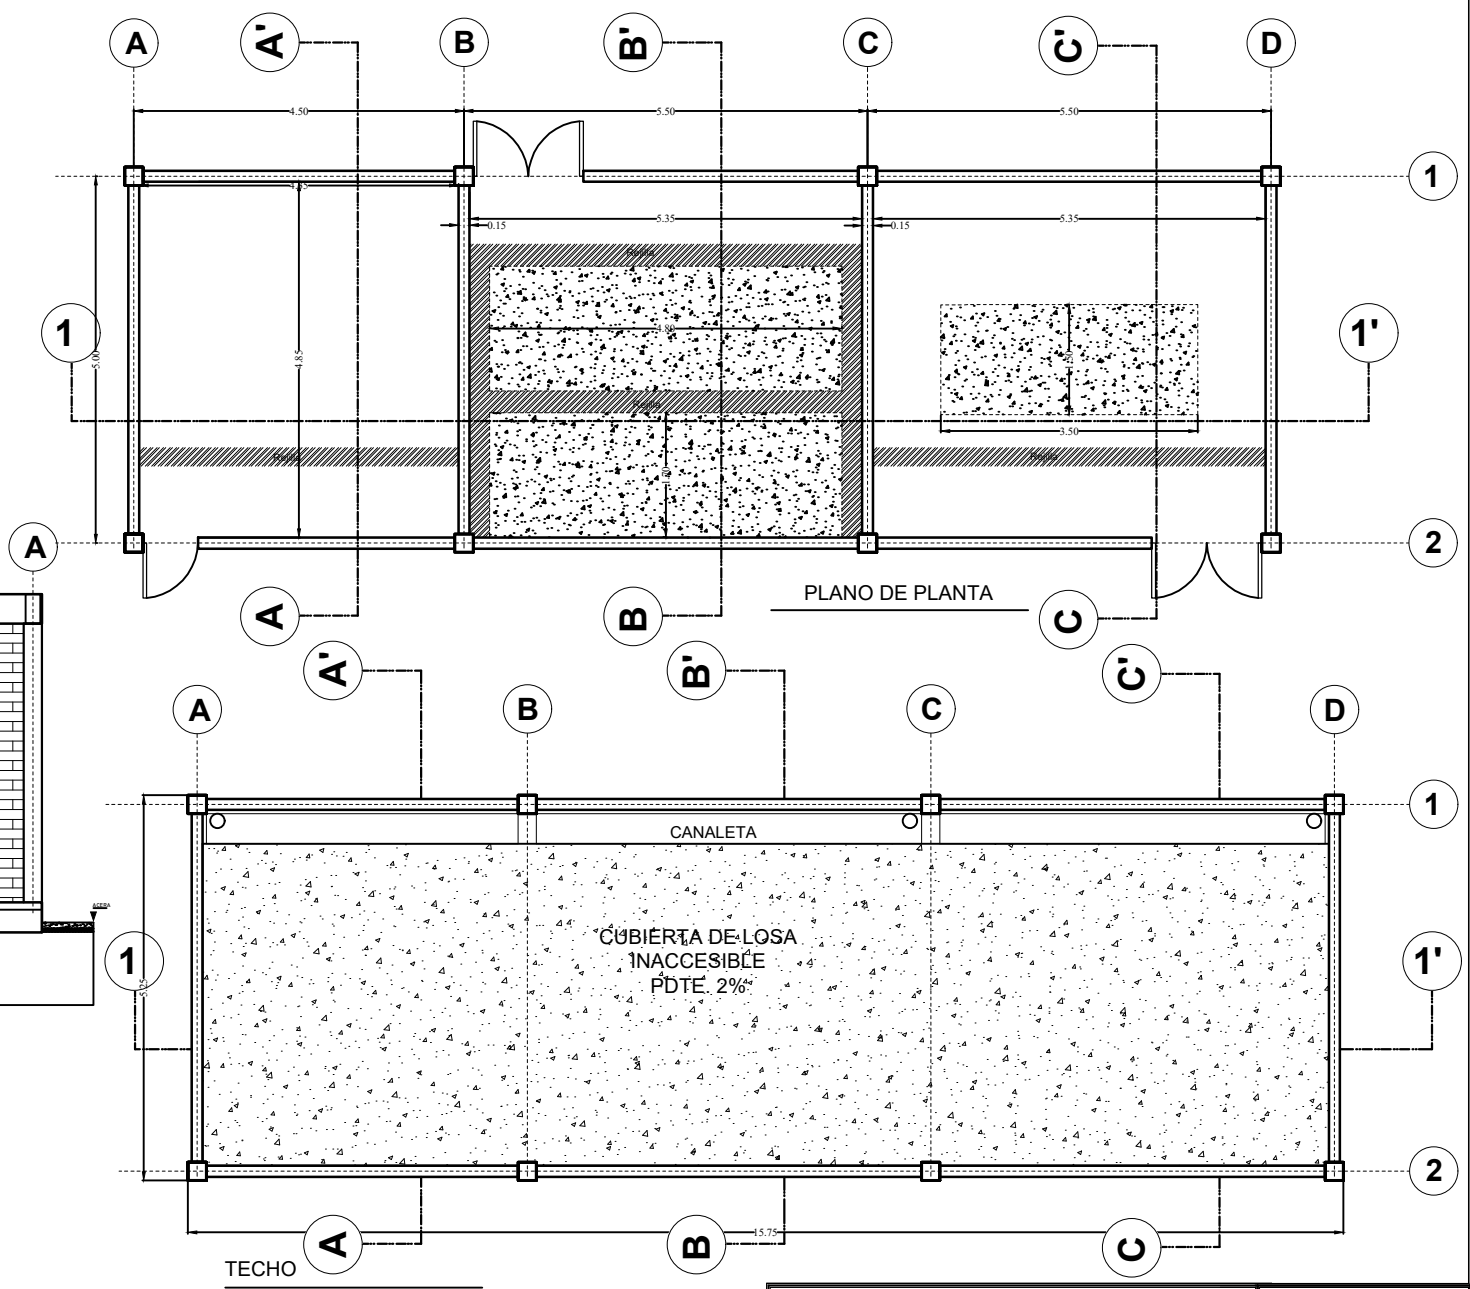

YACIMIENTOS PETROLIFEROS FISCALES BOLIVIANOS			
GERENCIA DE COMERCIALIZACION			
DIRECCION DE OPERACION Y MANTENIMIENTO			
Estudio:			
MANTENIMIENTO Y ADECUACION			
CASETA SUBESTACION ELECTRICA PLANTA ENGARRAFADORA			
TRINIDAD			
DIRECTOR DE OPERACION Y MANTENIMIENTO: ING. PAULO ARCE S.			
ELABORADO POR		FECHA	FIRMA
DISEÑO: ING JUAN JOSE JIMENEZ.		ABRIL 2018	
DIBUJO: ING JUAN JOSE JIMENEZ.			
Título:			
ARQUITECTONICO			
PLANTAS, CORTES Y ELEVACIONES		CODIGO:	Nº de Laminas:
Escala: 1:100			01/01