



PLANO DE PLANTA

ESC. 1:75

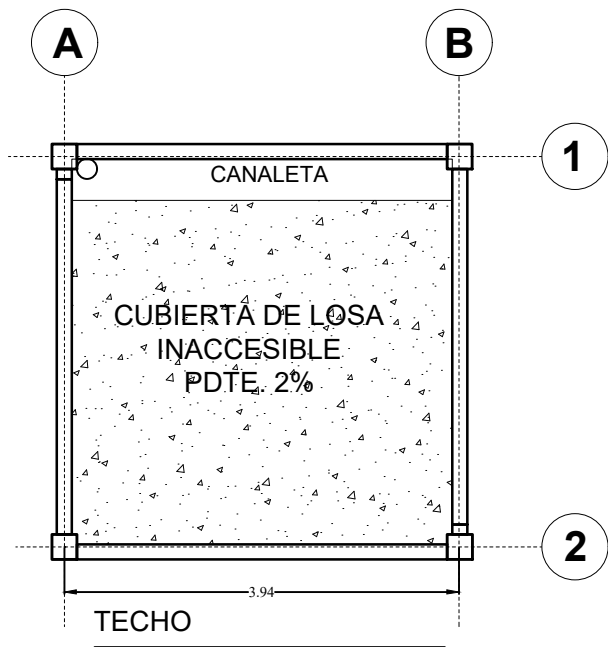


ESC. 1:75

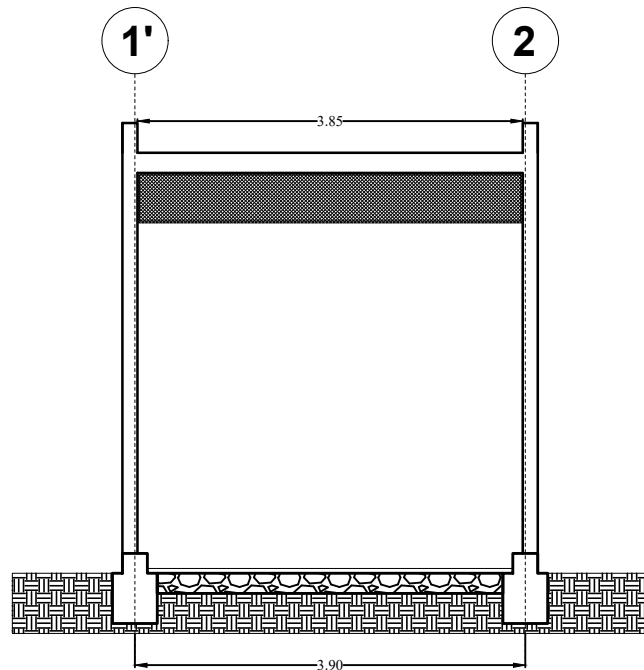


CORTE A-A'

ESC. 1:75

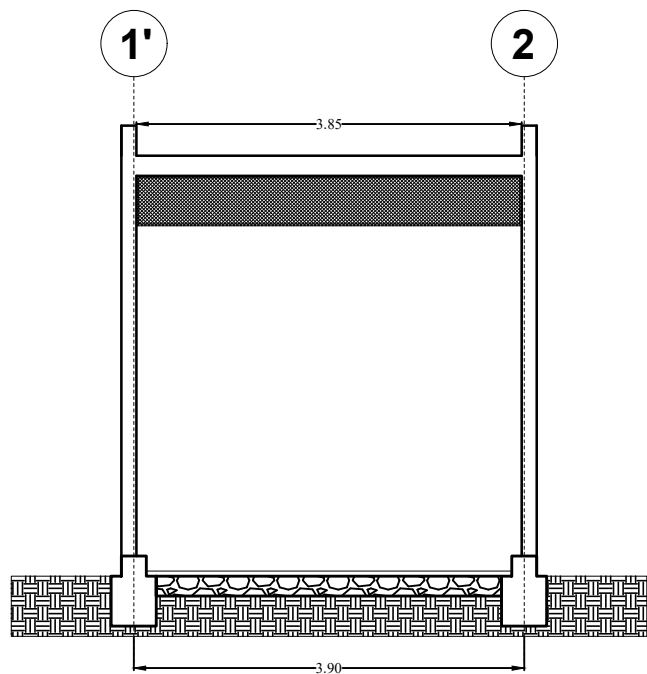


CORTE B-B'

ESC. 1:75

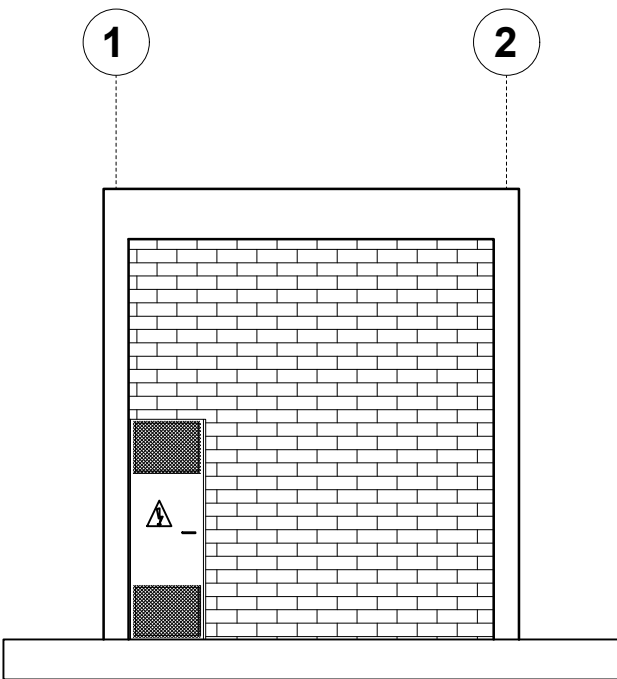

ELEVACION FRONTAL

ESC. 1:75

YACIMIENTOS PETROLIFEROS FISCALES BOLIVIANOS GERENCIA DE COMERCIALIZACION DIRECCION DE OPERACION Y MANTENIMIENTO		 <i>La fuerza que transforma Bolivia</i>	
Estudio: MANTENIMIENTO Y ADECUACION CASETA SUB ESTACION ELECTRICA PLANTA ENGARRAFADORA TTRINIDAD			
DIRECTOR DE OPERACIONES Y MANTENIMIENTO: ING. PAULO ARCE S.			
	ELABORADO POR	FECHA	FIRMA
DISEÑO:	ING JUAN JOSE JIMENEZ.	ABRIL 2018	
DIBUJO:	ING JUAN JOSE JIMENEZ.		
Título: ARQUITECTONICO			
PLANTAS, CORTES Y ELEVACIONES		CODIGO:	Nº de Lamina:
Escala: 1:75			01/01