



ZONA COMERCIAL TRINIDAD

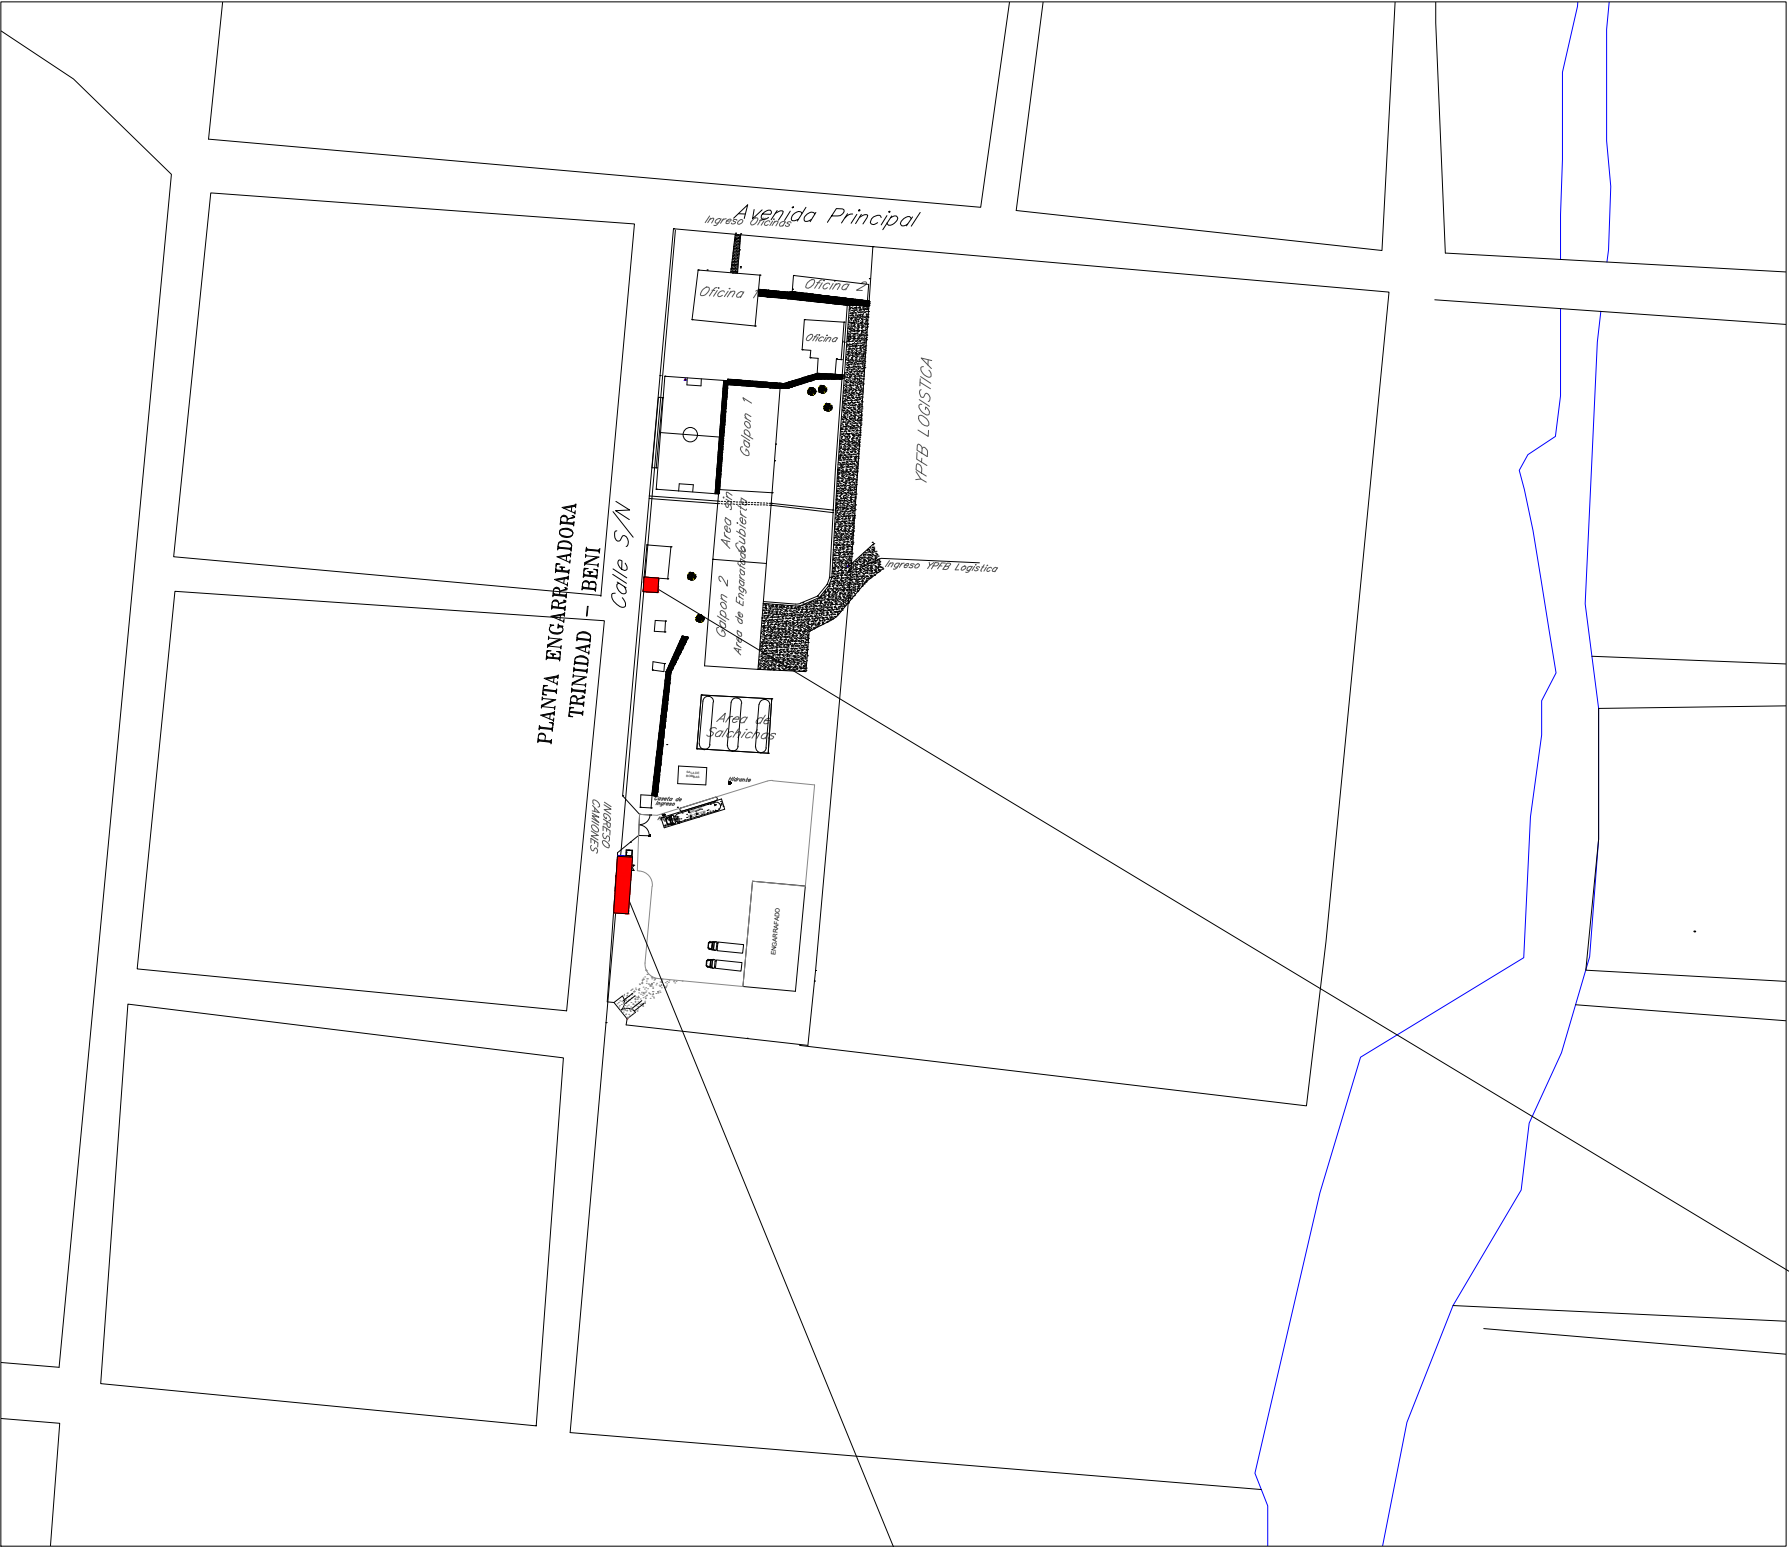


AREA DE
CONSTRUCCION

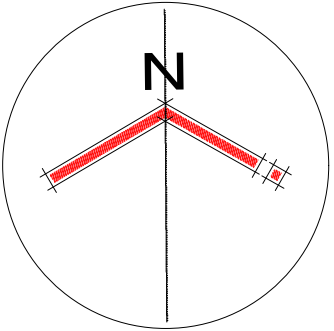

PLANO DE UBICACION

UBICACION

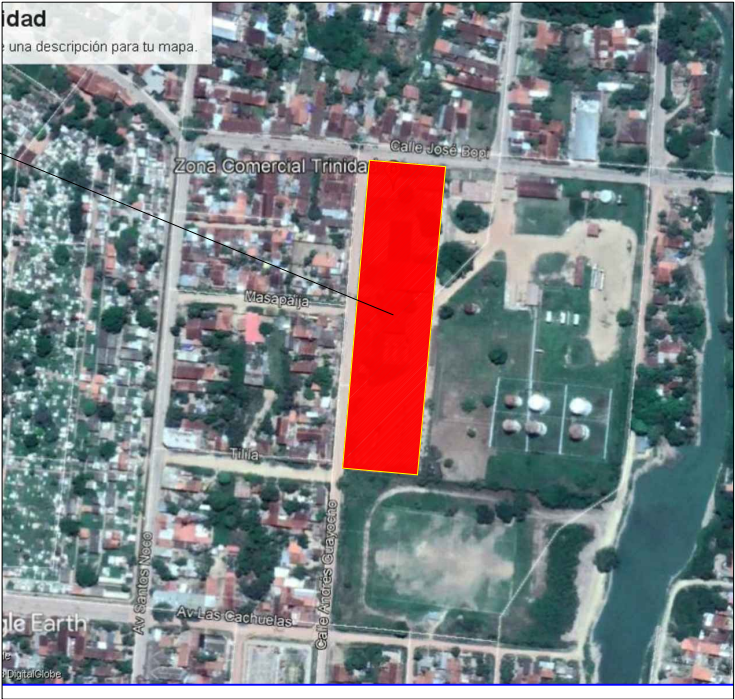

REFERENCIA.
CASETA DE TABLERO KC.

YACIMIENTOS PETROLIFEROS FISCALES BOLIVIANOS			
GERENCIA DE COMERCIALIZACION			
DIRECCION DE OPERACION Y MANTENIMIENTO			
Estudio: MANTENIMIENTO Y ADECUACION CASETA SUBESTACION ELECTRICA PLANTA ENGARRAFADORA TRINIDAD			
DIRECTOR DE OPERACION Y MANTENIMIENTO: ING. PAULO ARCE S.			
	ELABORADO POR	FECHA	FIRMA
DISEÑO:	ING JUAN JOSE JIMENEZ.	ABRIL 2018	
DIBUJO:	ING JUAN JOSE JIMENEZ.		
Título: ARQUITECTONICO			
UBICACION		CODIGO:	Nº de Laminas:
Escala: GRAFICA		01/01	