




2 ACOMETIDA SUBTERRANEA MT1
1 : 100

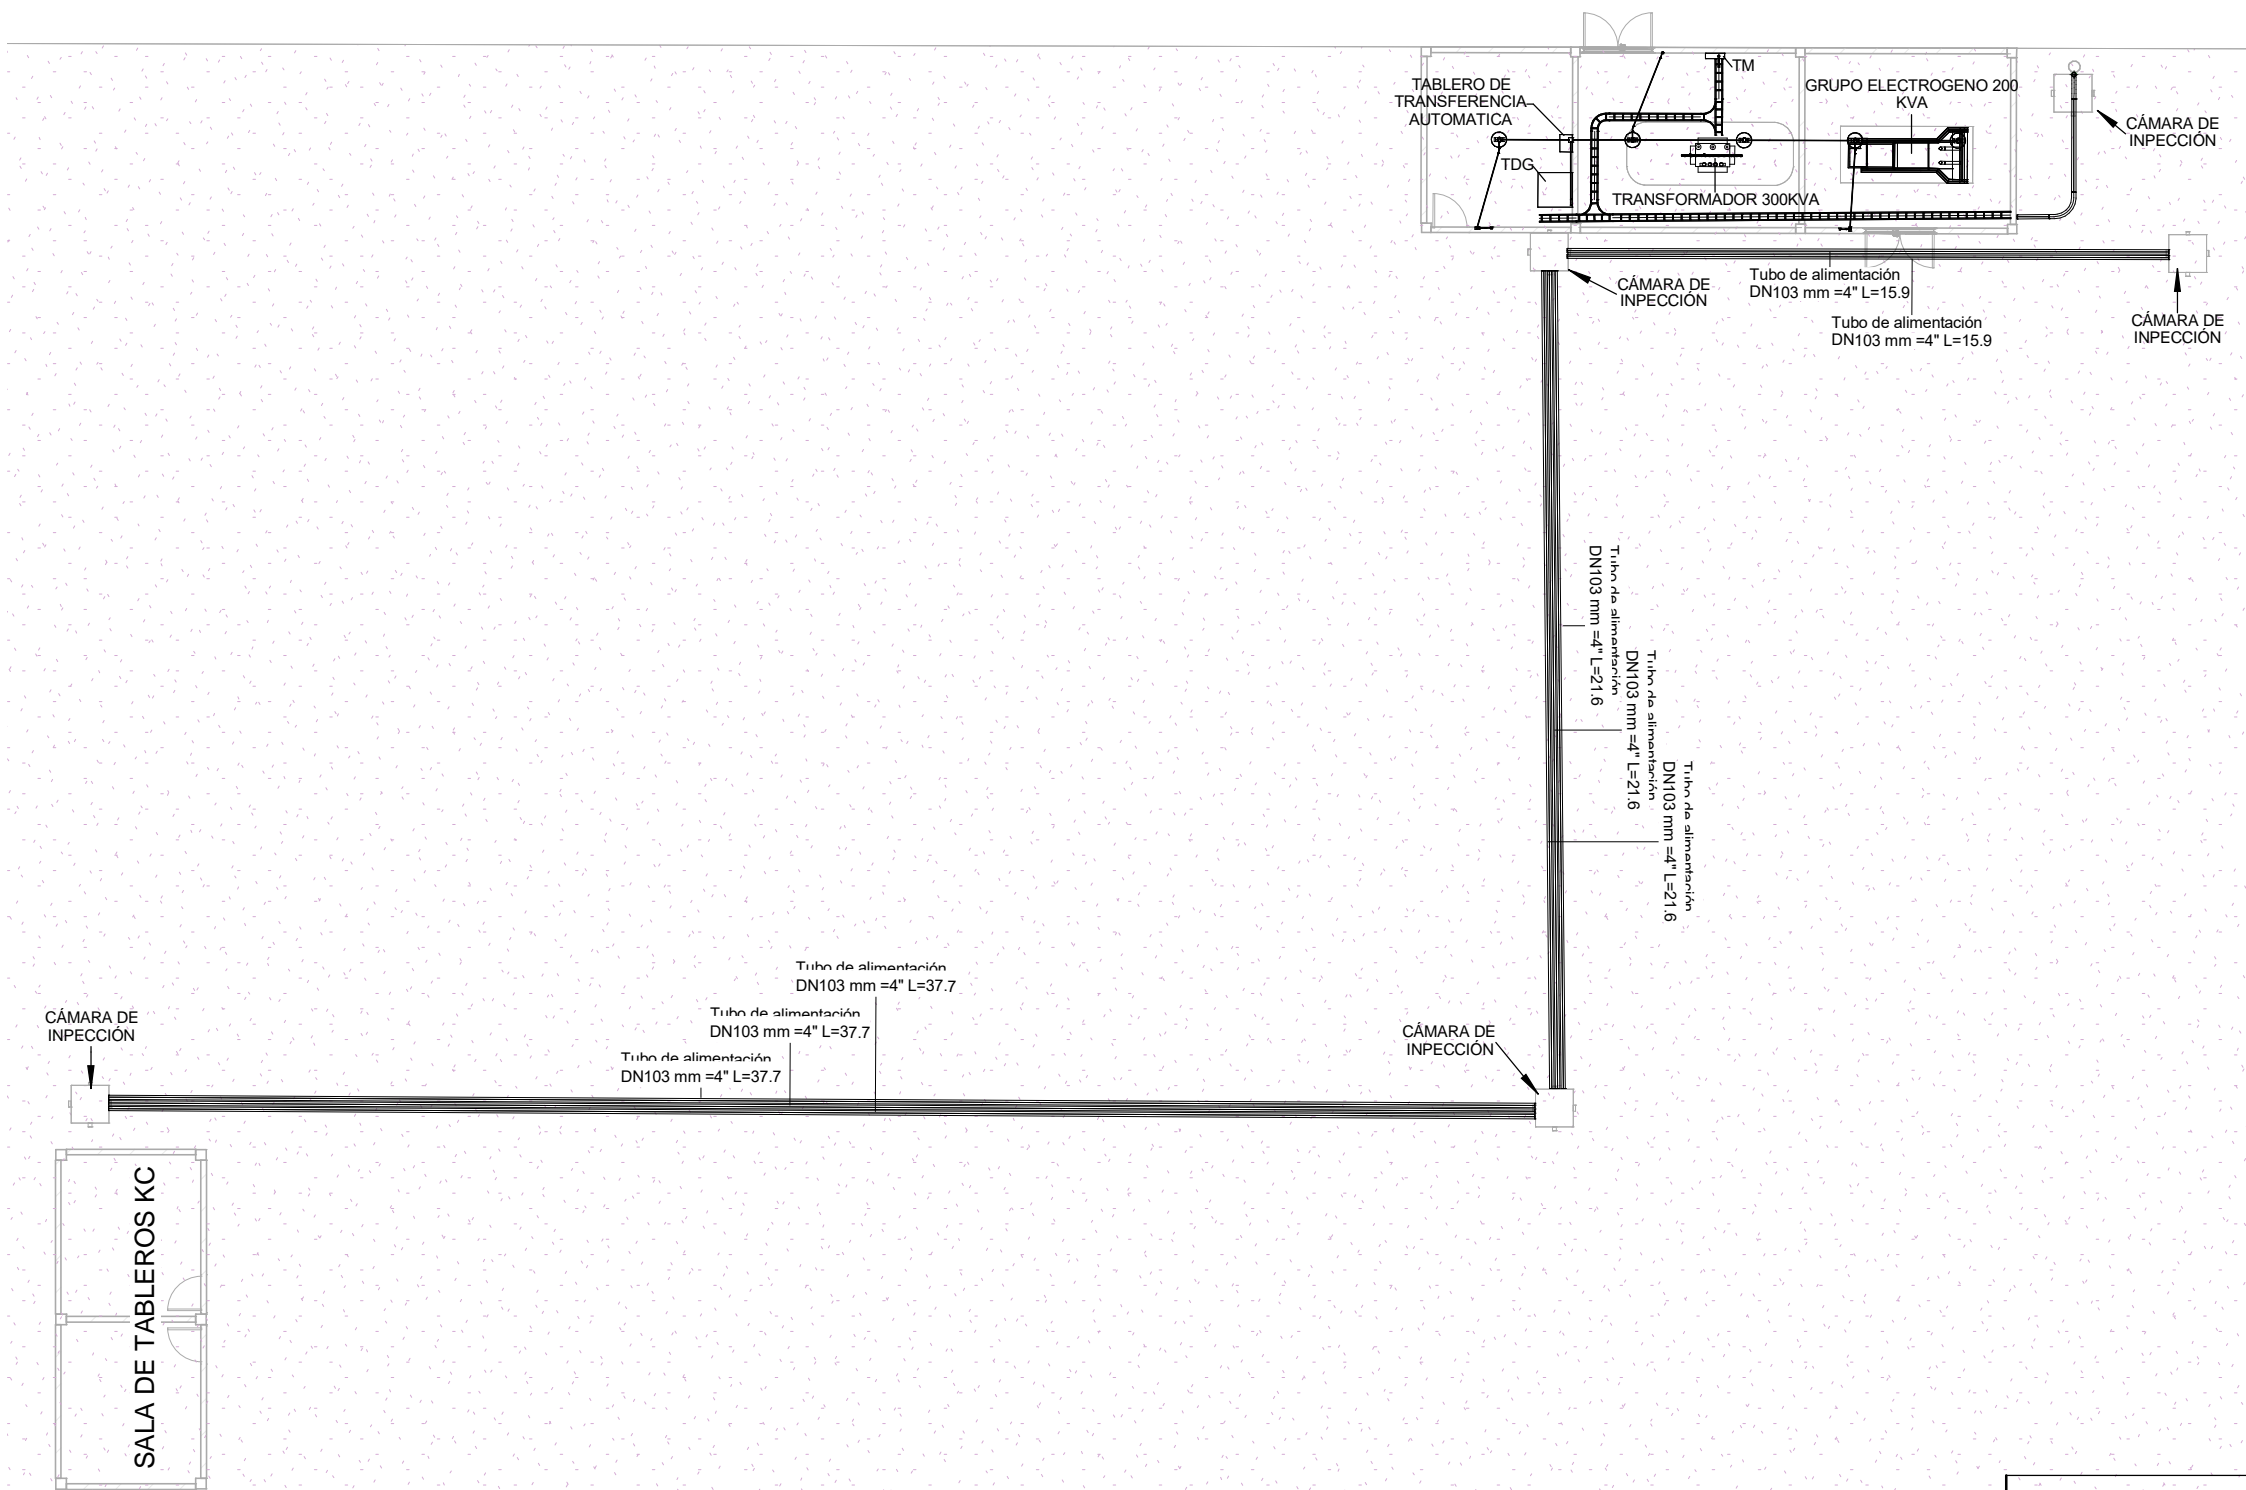


1 Vista de Planta - Callout 1
1 : 200

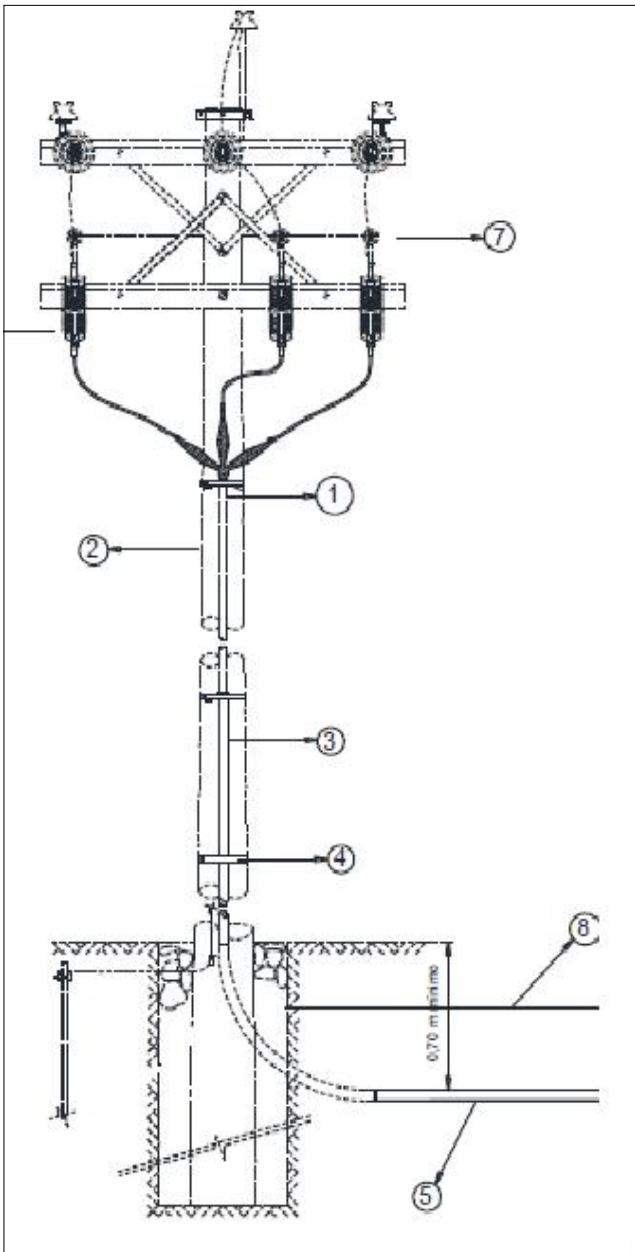

3 ACOMETIDA SUBTERRANEA MT2
1 : 100

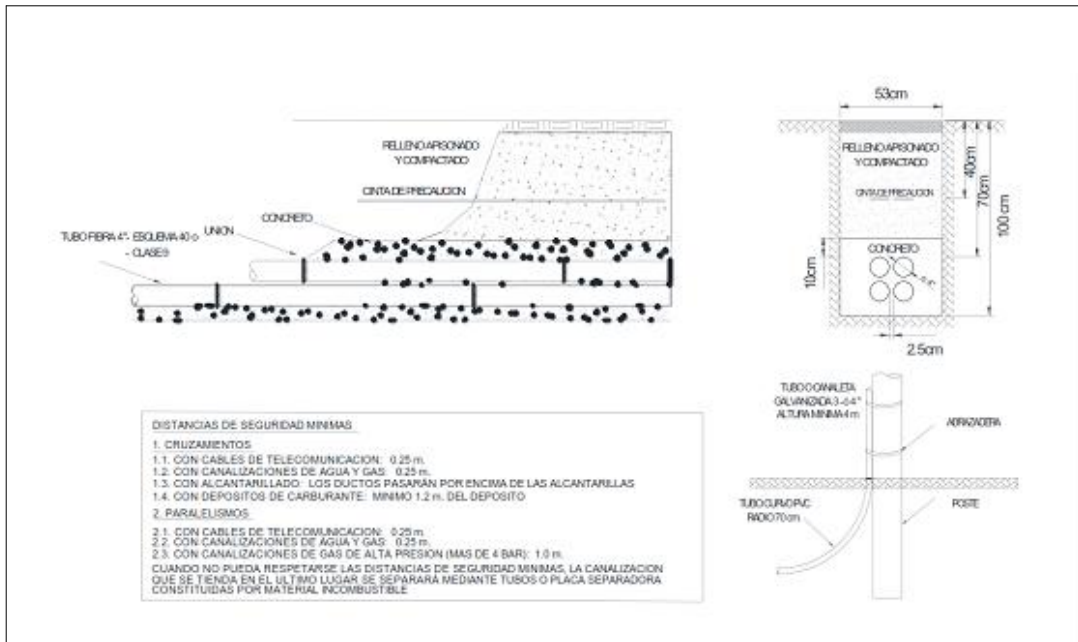

5 DETALLE CONSTRUCTIVO MT2
1 : 100

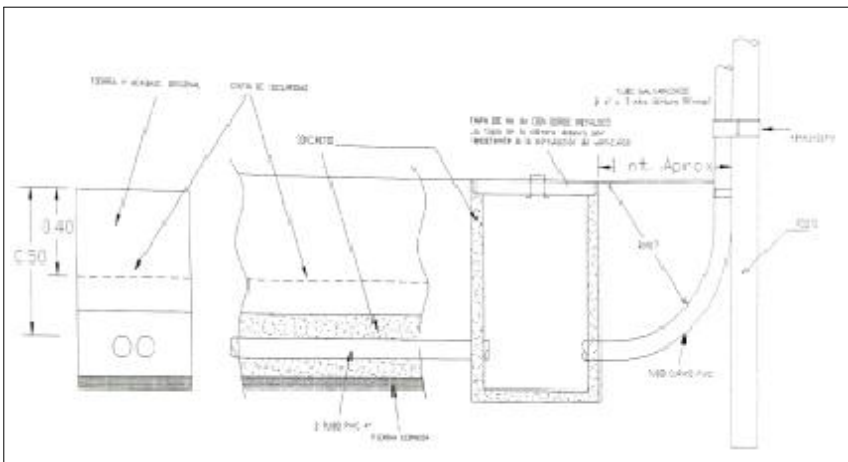

4 DETALLE CONSTRUCTIVO MT1
1 : 100

YACIMIENTOS PETROLIFEROS FISCALES BOLIVIANOS			
GERENCIA DE COMERCIALIZACIÓN DIRECCIÓN DE OPERACIÓN Y MANTENIMIENTO			
MANTENIMIENTO Y ADECUACIÓN SUBESTACIÓN PLANTA ENGARRAFADORA COBIJA			
DIRECTOR DE OPERACIÓN Y MANTENIMIENTO: ING. PAULO ARCE			
ELABORADO POR		FECHA	FIRMA
DISEÑO:	Ing. Diego Chambi Quispe	03/2018	
REVISADO POR		FECHA	FIRMA
SUP.			
INSTALACIONES ELÉCTRICAS			
Vista de Planta y Detalle de Instalación			02/02
Scale Como se indica			