



1 CABLEADO DE SUBESTACIÓN
1 : 100

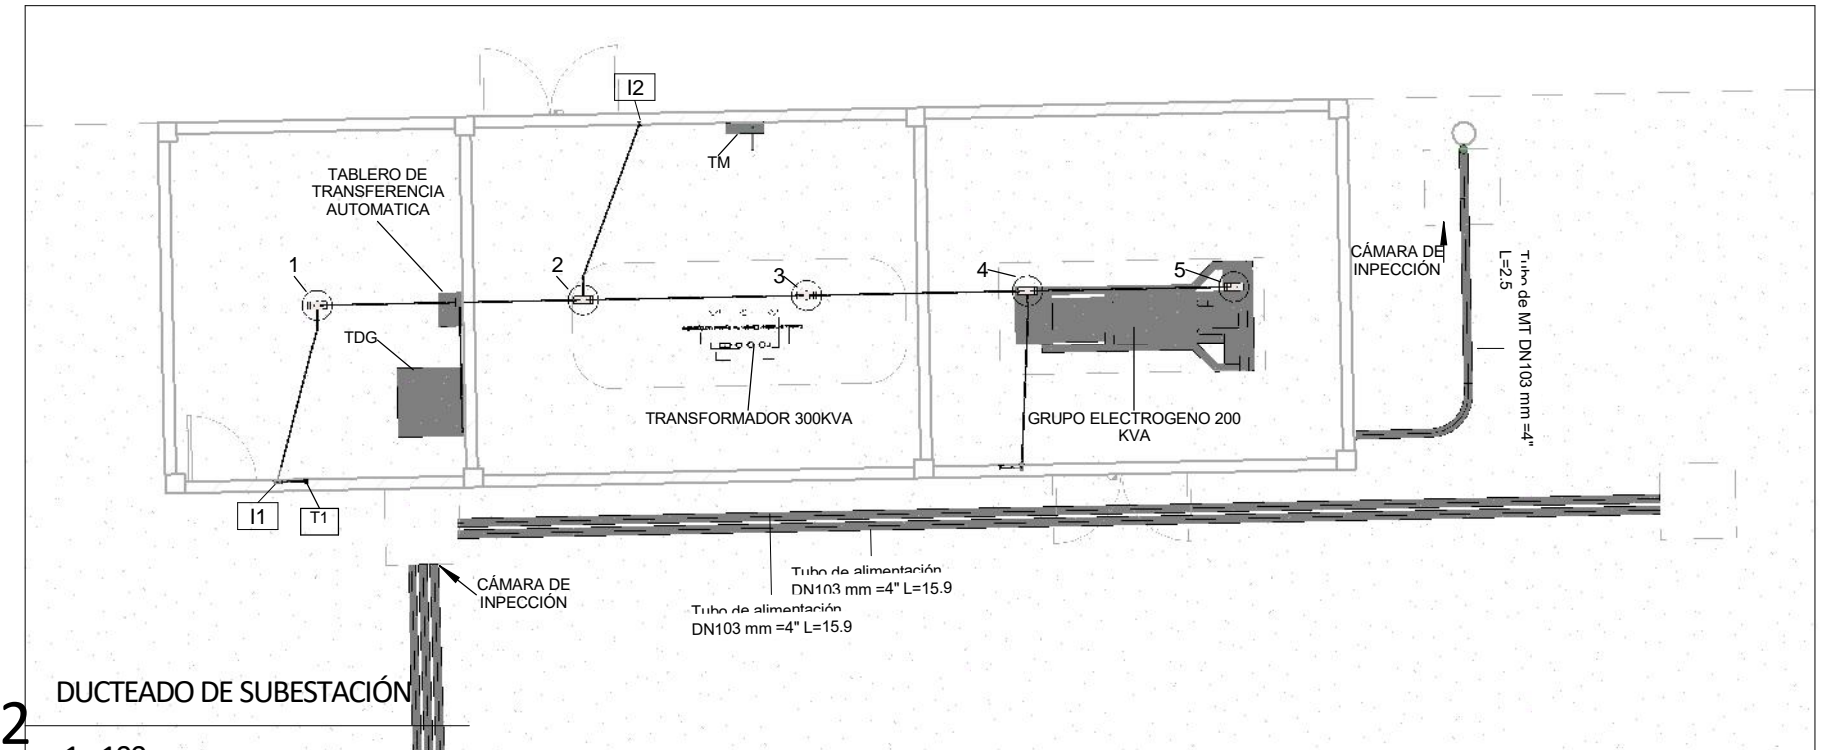

2 DUCTEADO DE SUBESTACIÓN
1 : 100

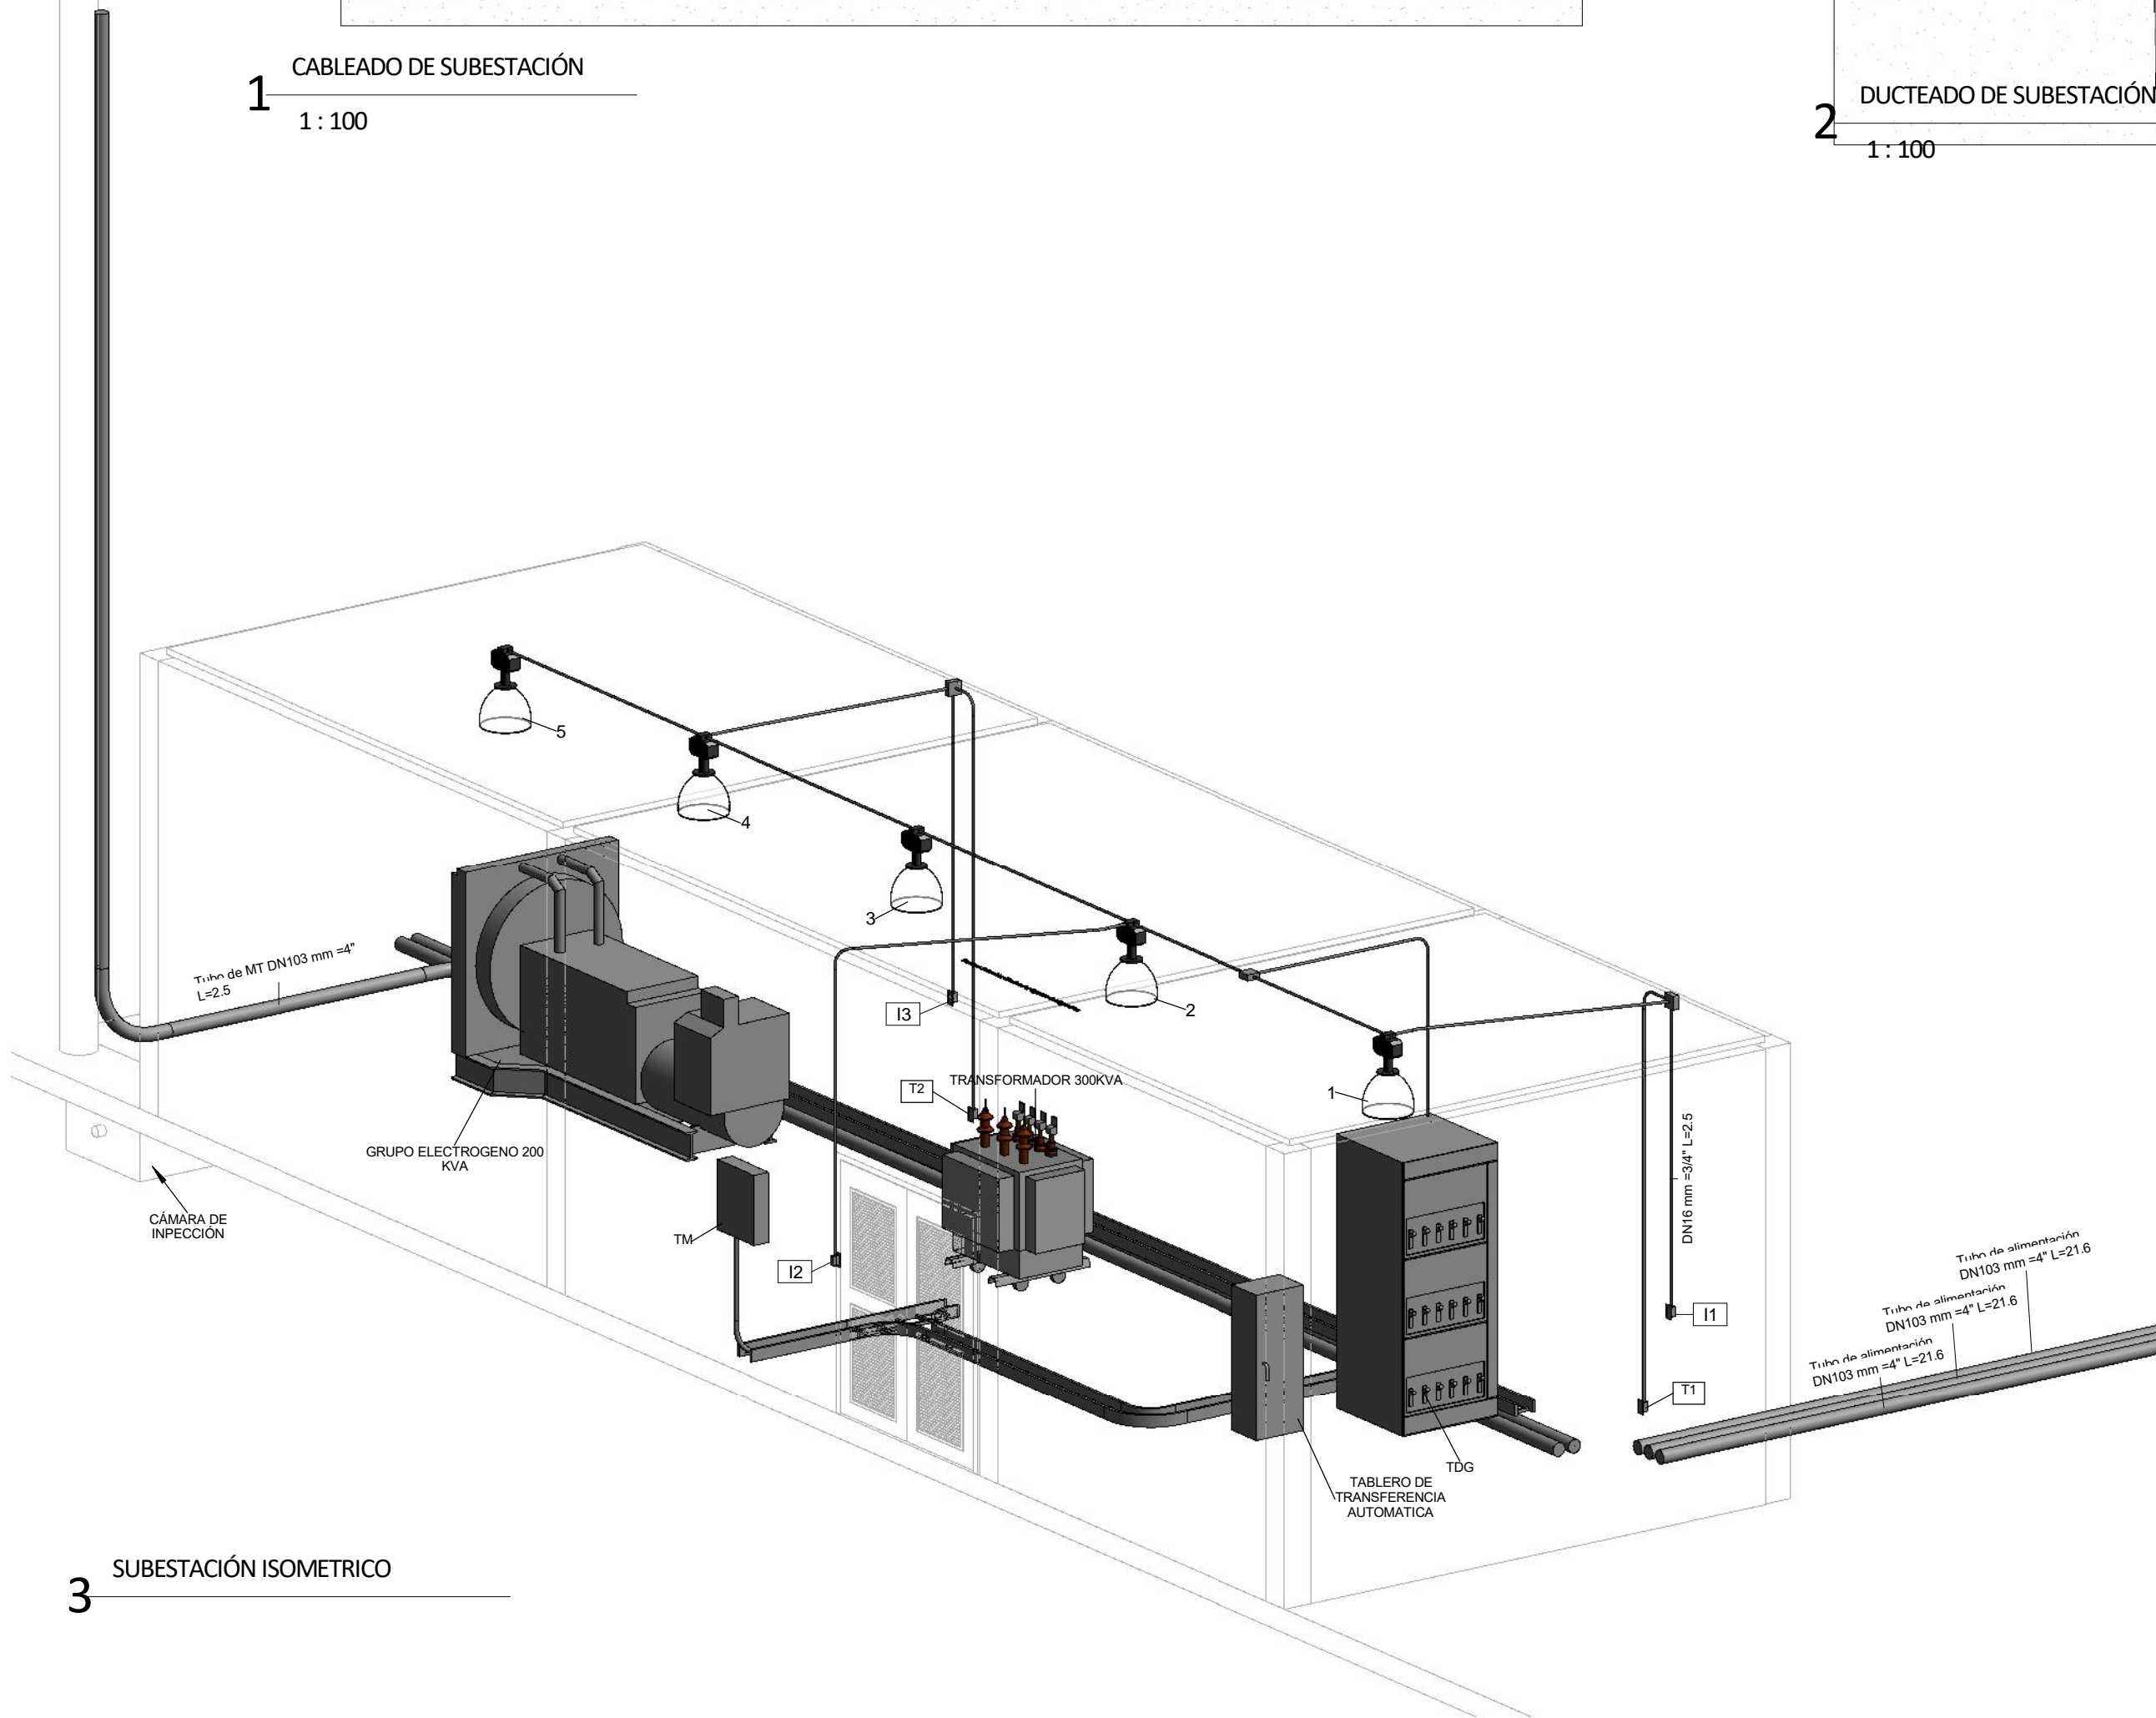

3 SUBESTACIÓN ISOMETRICO

YACIMIENTOS PETROLIFEROS FISCALES BOLIVIANOS

GERENCIA DE COMERCIALIZACIÓN
DIRECCIÓN DE OPERACIÓN Y MANTENIMIENTO



MANTENIMIENTO Y ADECUACIÓN SUBESTACIÓN PLANTA ENGARRAFADORA COBIJA

DIRECTOR DE OPERACIÓN Y MANTENIMIENTO: ING. PAULO ARCE

ELABORADO POR		FECHA	FIRMA
Ing. Diego Chambi Quispe		03/2018	
REVISADO POR		FECHA	FIRMA
SUP.			

INSTALACIONES ELÉCTRICAS

DETALLE DE INSTALACIONES

Scale 1 : 100

01/02