



2 Ducteado de Subestación  
1 : 100

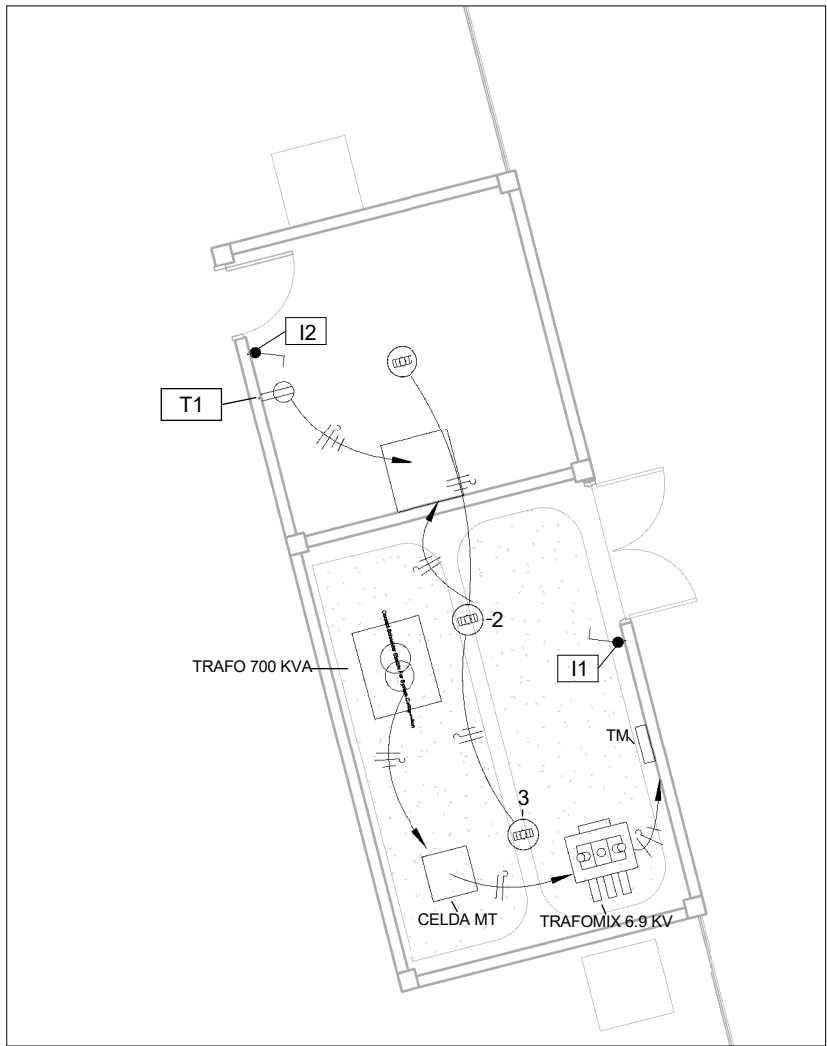

1 Cableado de Subestación  
1 : 100

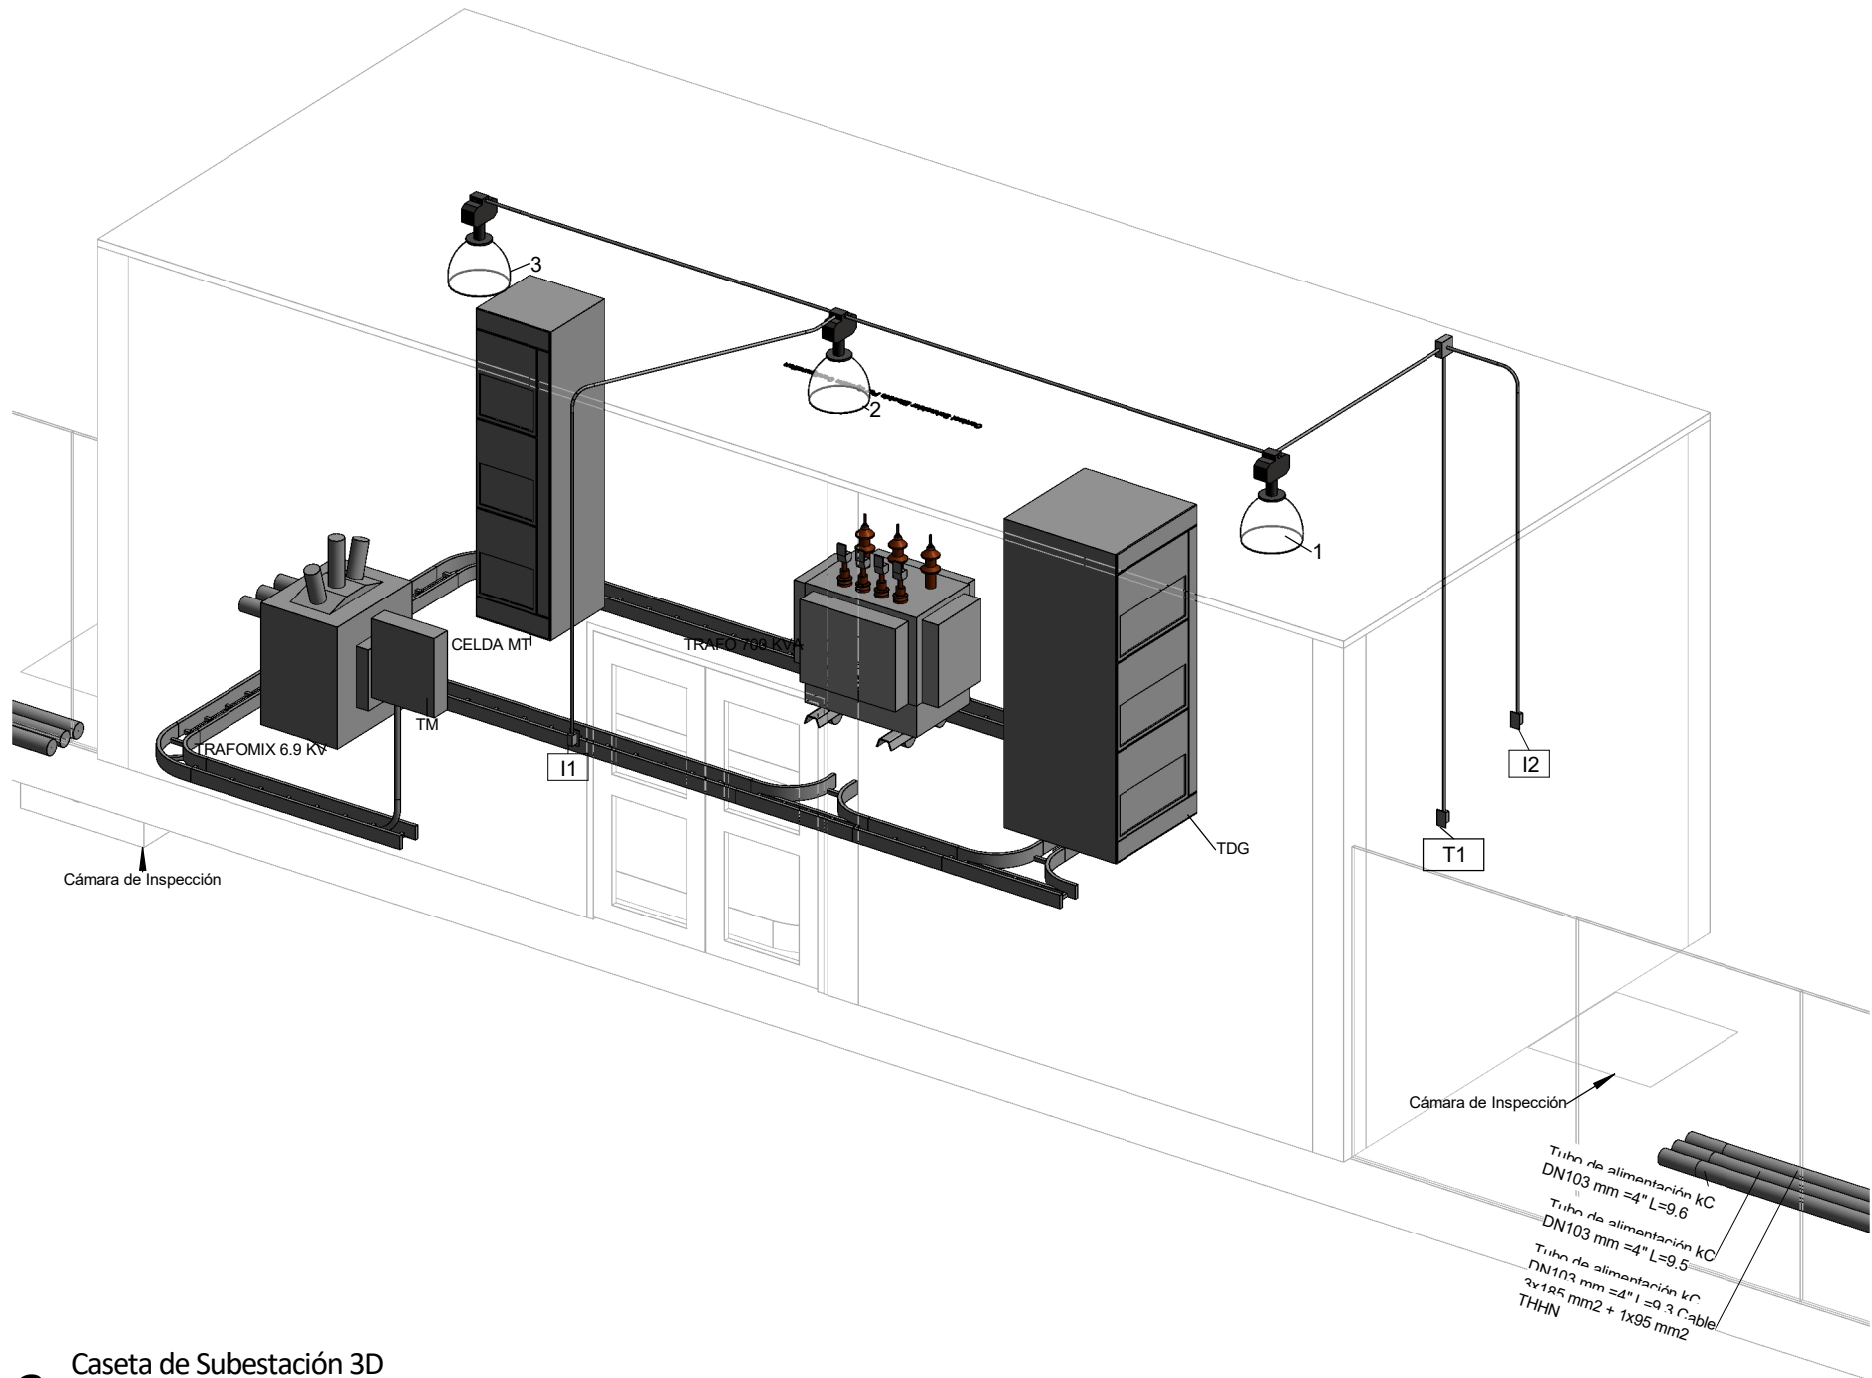

3 Caseta de Subestación 3D

<b>YACIMIENTOS PETROLIFEROS FISCALES BOLIVIANOS</b> GERENCIA DE COMERCIALIZACIÓN DIRECCIÓN DE OPERACIÓN Y MANTENIMIENTO		 La fuerza que transforma Bolivia	
MANTENIMIENTO Y ADECUACIÓN SUBESTACIÓN PLANTA ENGARRAFADORA SAN PEDRO - ORURO			
DIRECTOR DE OPERACIÓN Y MANTENIMIENTO: ING. PAULO ARCE			
ELABORADO POR Ing. Diego Chambi Quispe		FECHA 03/2018	FIRMA
REVISADO POR		FECHA	FIRMA
SUP.			
<h1>INSTALACIONES ELÉCTRICAS</h1>			
DETALLE DE INSTALACIONES			01/02
Scale 1 : 100			