



1 CABLEADO DE SUBESTACIÓN  
1 : 100

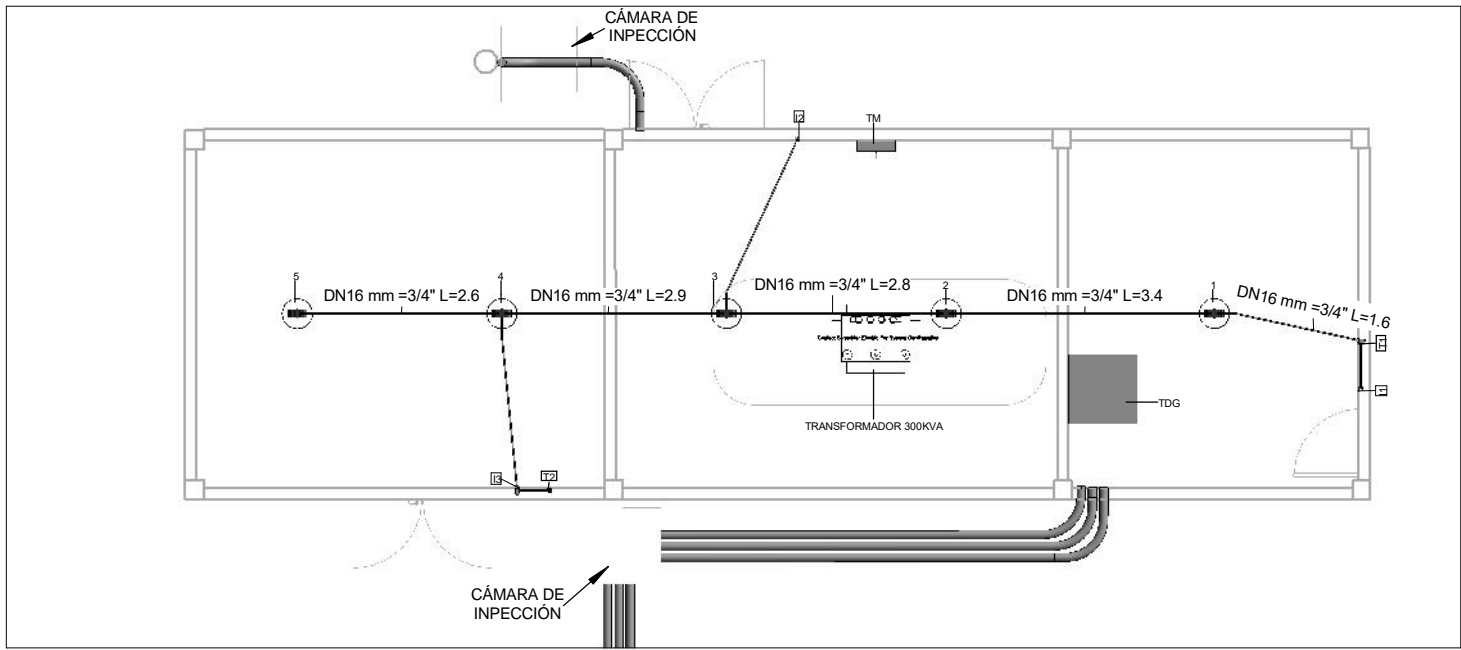

2 DUCTEADO DE SUBESTACIÓN  
1 : 100

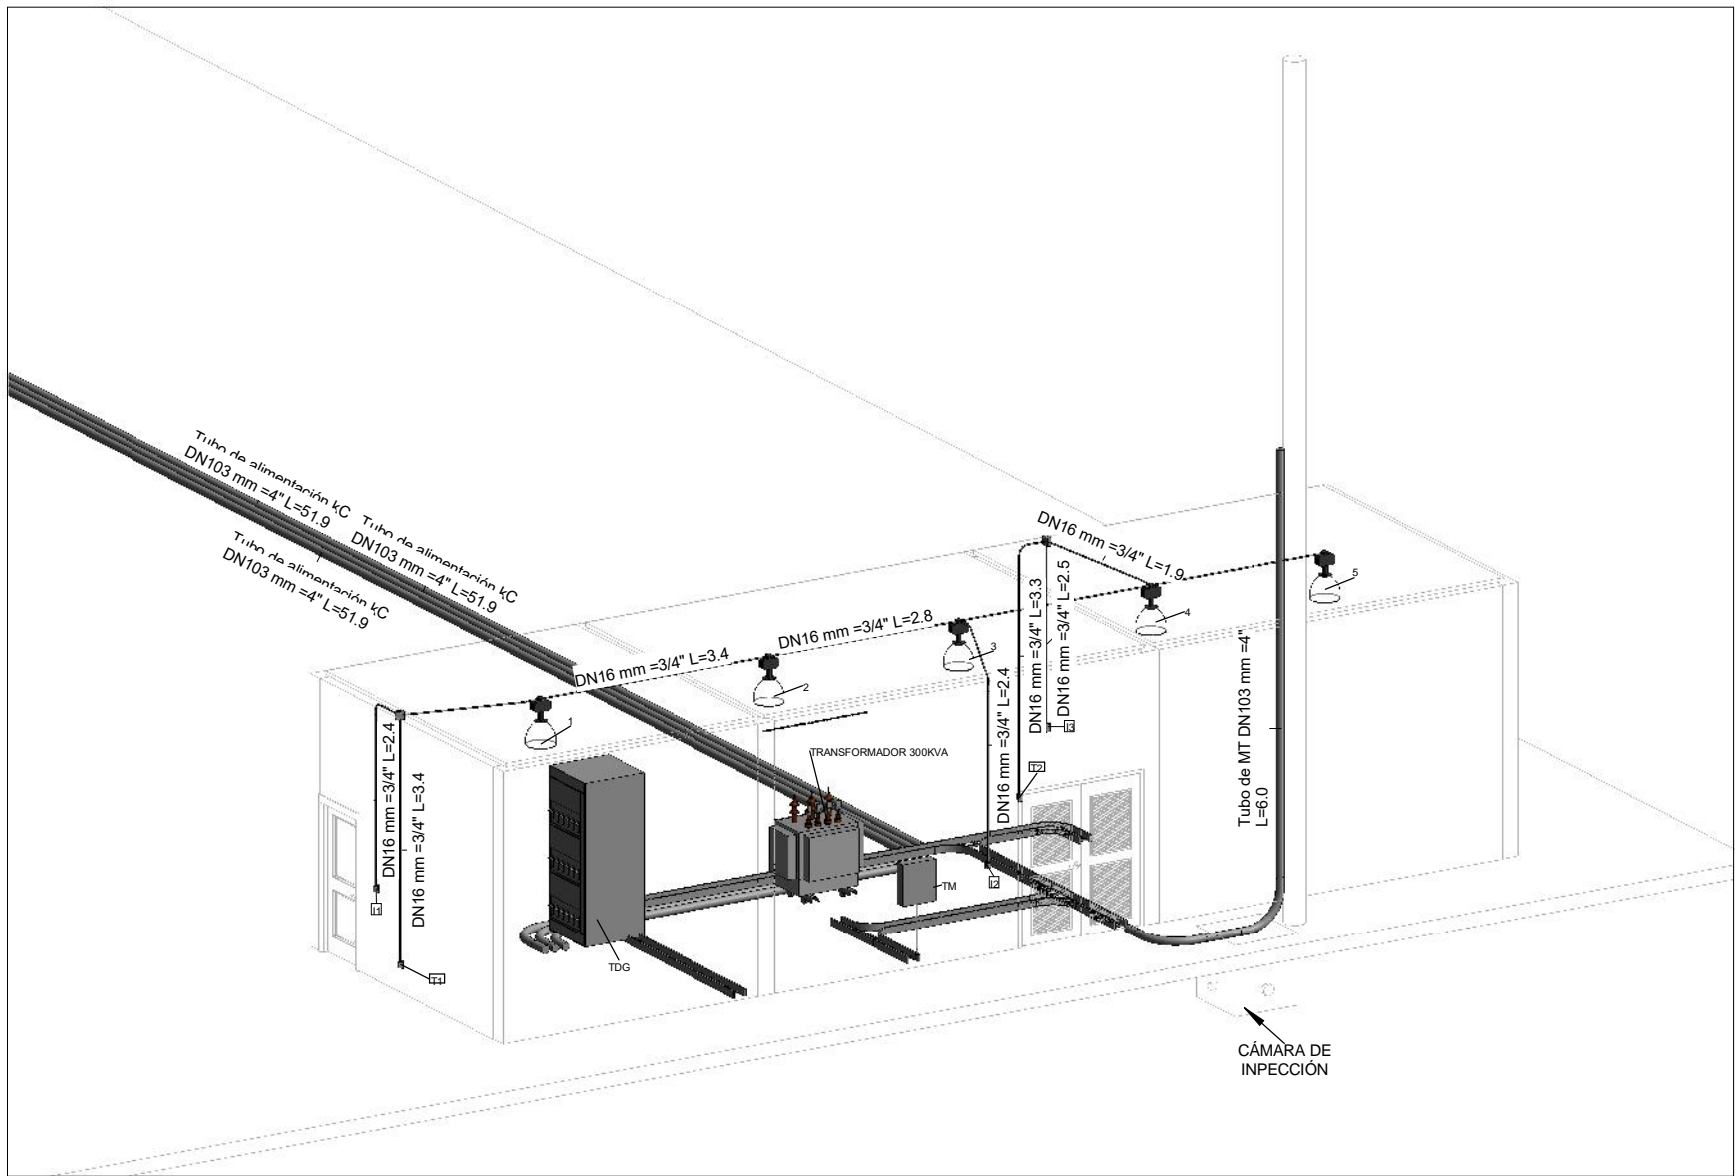

<b>YACIMIENTOS PETROLIFEROS FISCALES BOLIVIANOS</b>			
GERENCIA DE COMERCIALIZACIÓN DIRECCIÓN DE OPERACIÓN Y MANTENIMIENTO			
MANTENIMIENTO Y ADECUACIÓN SUBESTACIÓN PLANTA ENGARRAFADORA PUERTO SUAREZ			
DIRECTOR DE OPERACIÓN Y MANTENIMIENTO: ING. PAULO ARCE			
ELABORADO POR		FECHA	FIRMA
DISEÑO:	Ing. Diego Chambi Quispe	03/2018	
REVISADO POR		FECHA	FIRMA
SUP.			
<b>INSTALACIONES ELÉCTRICAS</b>			
DETALLE DE INSTALACIONES			01/02
Scale 1 : 100			