



DETALLE CONSTRUCTIVO MT1

1 : 100

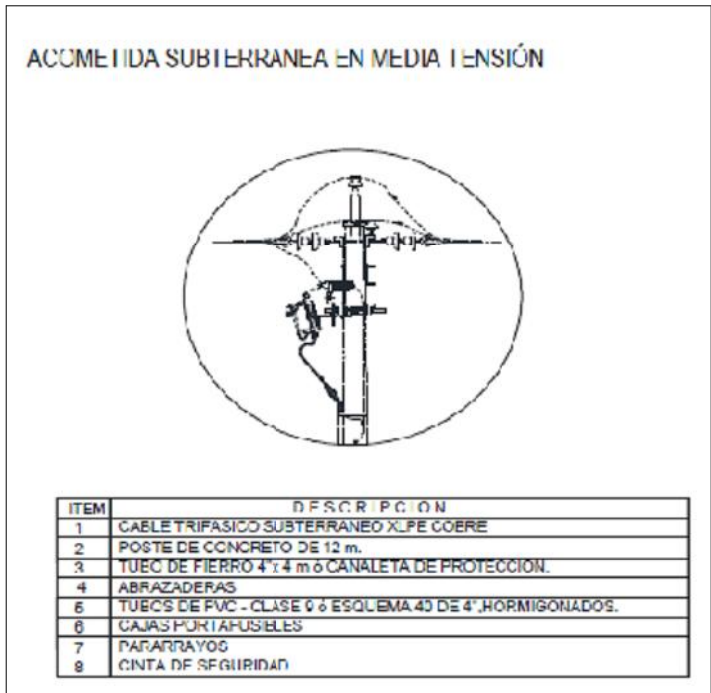


ACOMETIDA SUBTERRANEA MT1

1 : 100

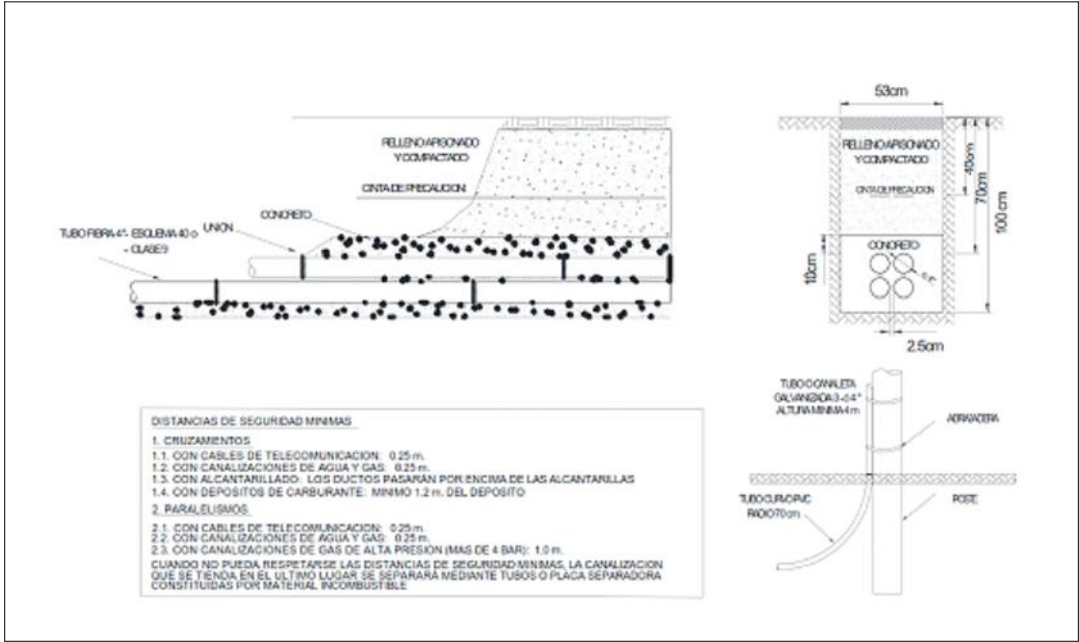


DETALLE CONSTRUCTIVO MT2

1 : 100

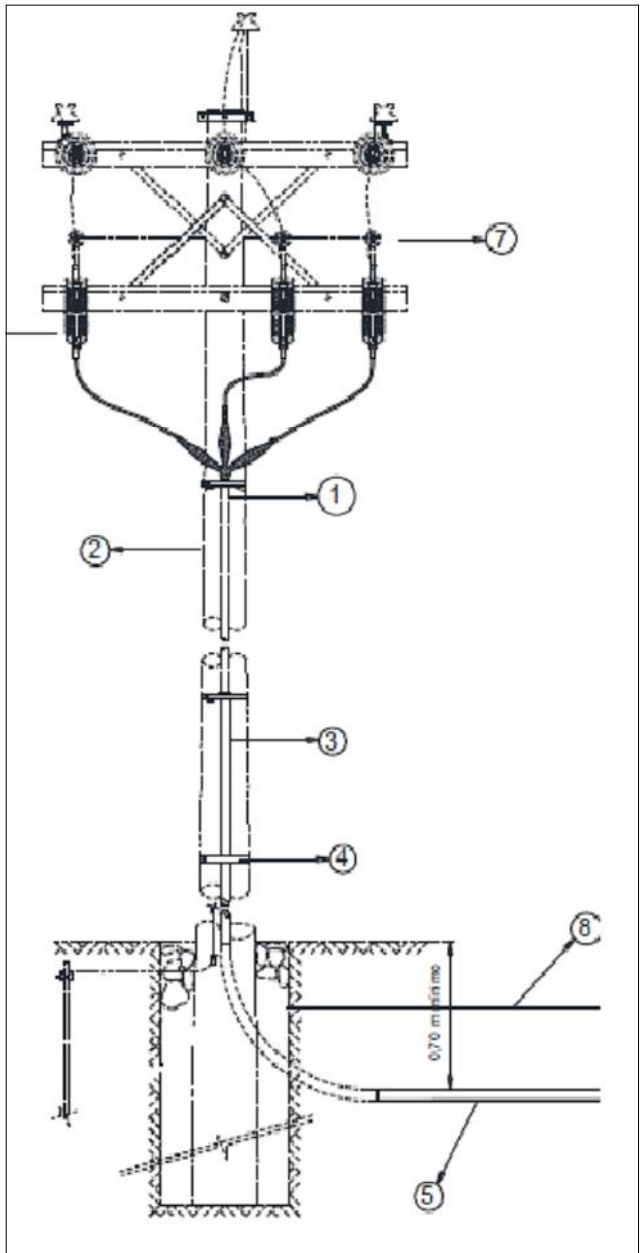

ACOMETIDA SUBTERRANEA MT2

1 : 100

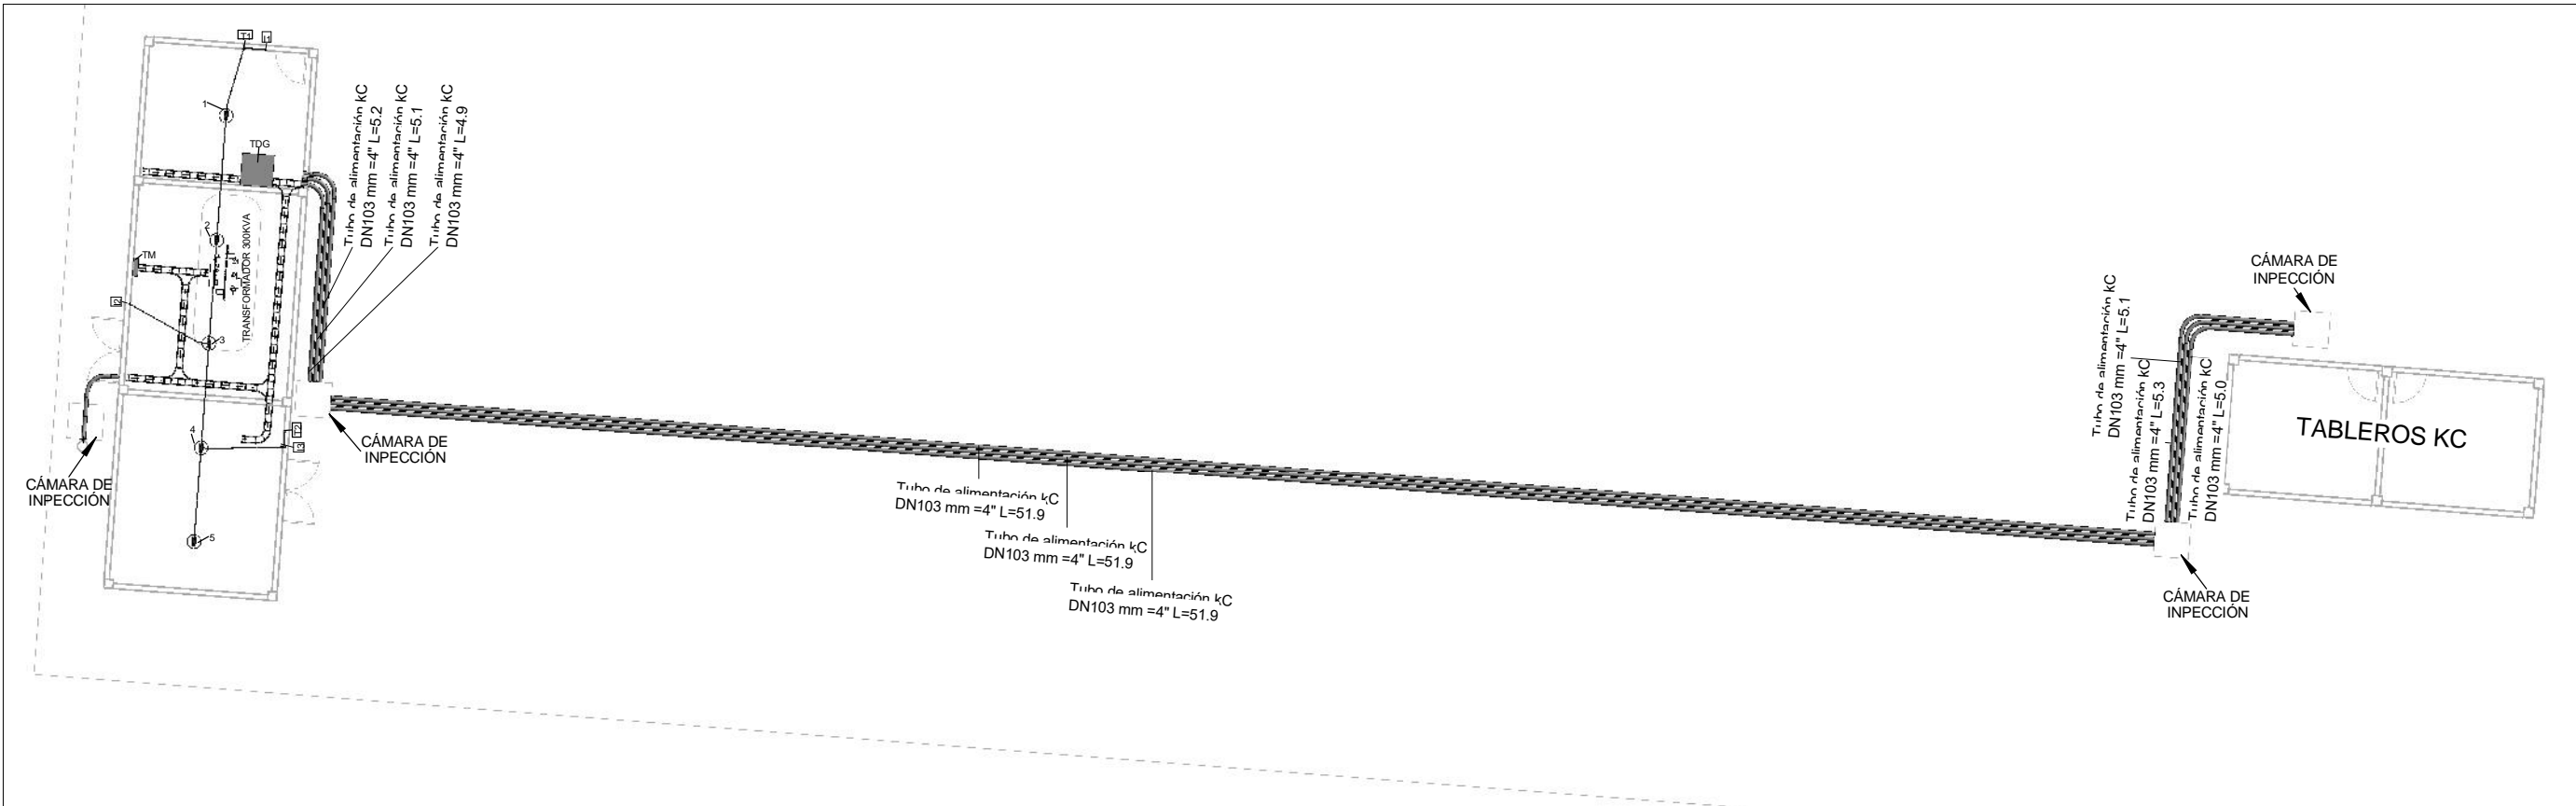

Vista de Planta - Callout 1

1 : 100

YACIMIENTOS PETROLIFEROS FISCALES
BOLIVIANOS

GERENCIA DE COMERCIALIZACIÓN
DIRECCIÓN DE OPERACIÓN Y MANTENIMIENTO



MANTENIMIENTO Y ADECUACIÓN SUBESTACIÓN PLANTA ENGARRAFADORA
PUERTO SUAREZ

DIRECTOR DE OPERACIÓN Y MANTENIMIENTO: ING. PAULO ARCE

ELABORADO POR		FECHA	FIRMA
DISEÑO:	Ing. Diego Chambi Quispe	03/2018	
REVISADO POR		FECHA	FIRMA
SUP.			

INSTALACIONES ELÉCTRICAS

Vista de Planta y Detalle de Instalación

Scale Como se indica

02/02