





CORTES TIPO DE VIGA ARRIOSTRE NIVEL+ 0.00

Escala 1:10


EJE A;B;C;D
(0.20 x 0.30)

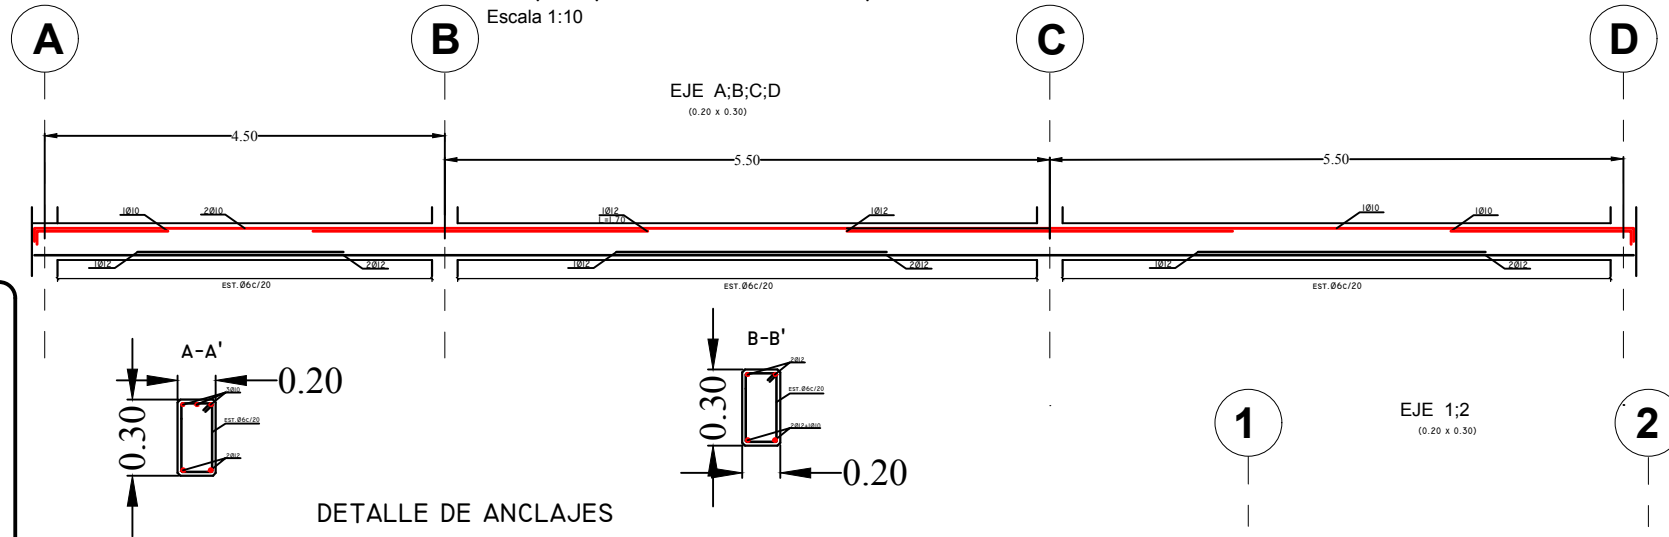

DETALLE DE ANCLAJES

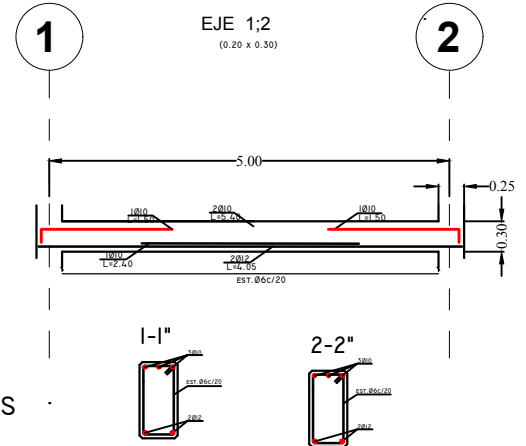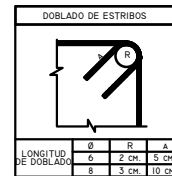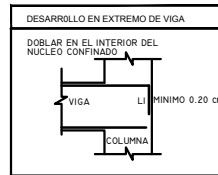


DETALLE DE ANCLAJE VIGAS

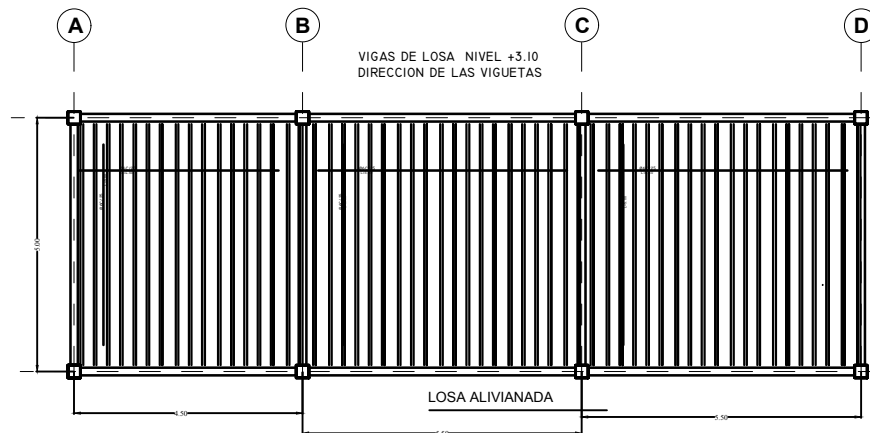

DETALLE DE ANCLAJE ESTRIBOS

DETALLES DE ALTURA DE LOSA

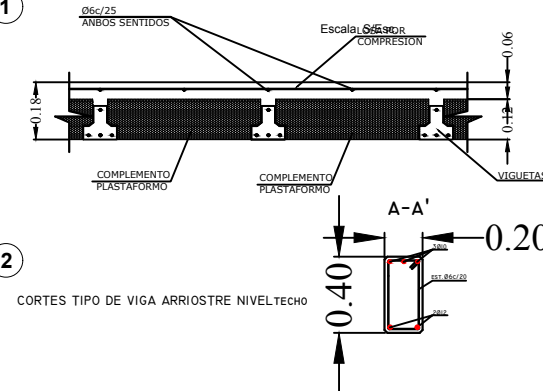

YACIMIENTOS PETROLIFEROS FISCALES BOLIVIANOS			
GERENCIA DE COMERCIALIZACION INTERNA DE LIQUIDOS			
DIRECCION DE PROYECTOS Y OPERACIONES			
Estudio:			
MANTENIMIENTO Y ADECUACION CASETA SUB-ESTACION ELECTRICA PLANTA ENGARRAFADORA DE GLP - MONTEAGUDO			
DIRECTOR DE PROYECTOS Y OPERACIONES:		ING. PAULO ARCE S.	
ELABORADO POR		FECHA	
DISEÑO		FIRMA	
ING. JUAN JOSE JIMENEZ		ENERO 2018	
Título:			
ARQUITECTONICO			
PLANO ESTRUCTURAL VIGAS		Nº de Lámina:	
Escala:		04/04	