


	YACIMIENTOS PETROLIFEROS FISCALES BOLIVIANOS GERENCIA DE REDES DE GAS Y DUCTOS DISTRITO REDES DE GAS SANTA CRUZ - BENI.	ANEXO 4
	PLANOS	HOJA: 1 DE 1

CONFIGURACION DEL CITY GATE NORTE INTEGRADO

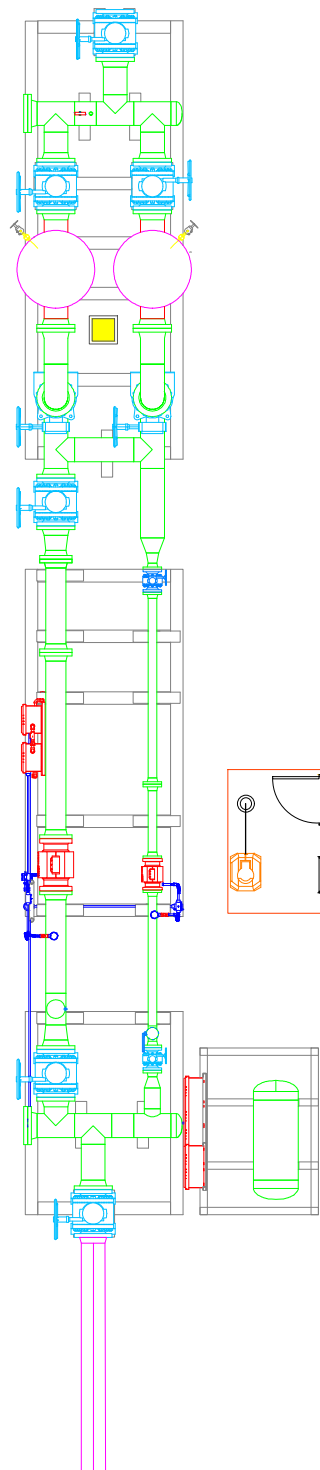

Fecha de elaboración: 07/03/2018

Elaborado por:	Revisado por:	Aprobado por:
Ingeniero de Proyectos	Responsable de Ingeniería y Proyectos	Jefe Unidad Distrital de Construcciones