


## OFICINAS INSTALACIÓN ALCANTARILLADO SANITARIO

TEXTO	DESCRIPCIÓN
PVC N	TUBERIA DE PVC SERIE NORMAL
PVC R	TUBERIA DE PVC SERIE REFORZADA
PVC E	TUBERIA DE PVC ENTERRADA PARA ALCANTARILLADO
PP	TUBERIA DE POLIPROPILENO
TS	TUBERIA SANITARIA
TP	TUBERIA PLUVIAL
TAF	TUBERIA DE AGUA FRIA
TAC	TUBERIA DE AGUA CALIENTE

SÍMBOLO	DESCRIPCIÓN
	TUBERIA DE AGUA FRIA
	TUBERIA DE AGUA CALIENTE
	TUBERIA DE ALCANTARILLADO SANITARIO
	TUBERIA DE ALCANTARILLADO PLUVIAL
	BAJANTE ALC. SANITARIO
	BAJANTE PLUVIAL
	MONITANTE AGUA POTABLE
	COLUMNA DE VENTILACIÓN
	BAJANTE CONTRA INCENDIOS
	MONITANTE AGUA CALIENTE
	CAJA INTERCEPTORA CON TAPA
	REJILLA DE PISO
	CAJA INTERCEPTORA CON REJILLA DE PISO
	CÁMARA DE REGISTRO
	CALEFÓN A GAS
	CÁMARA DE INSPECCIÓN
	CÁMARA DESGRASADORA
	VALVULA DE PASO

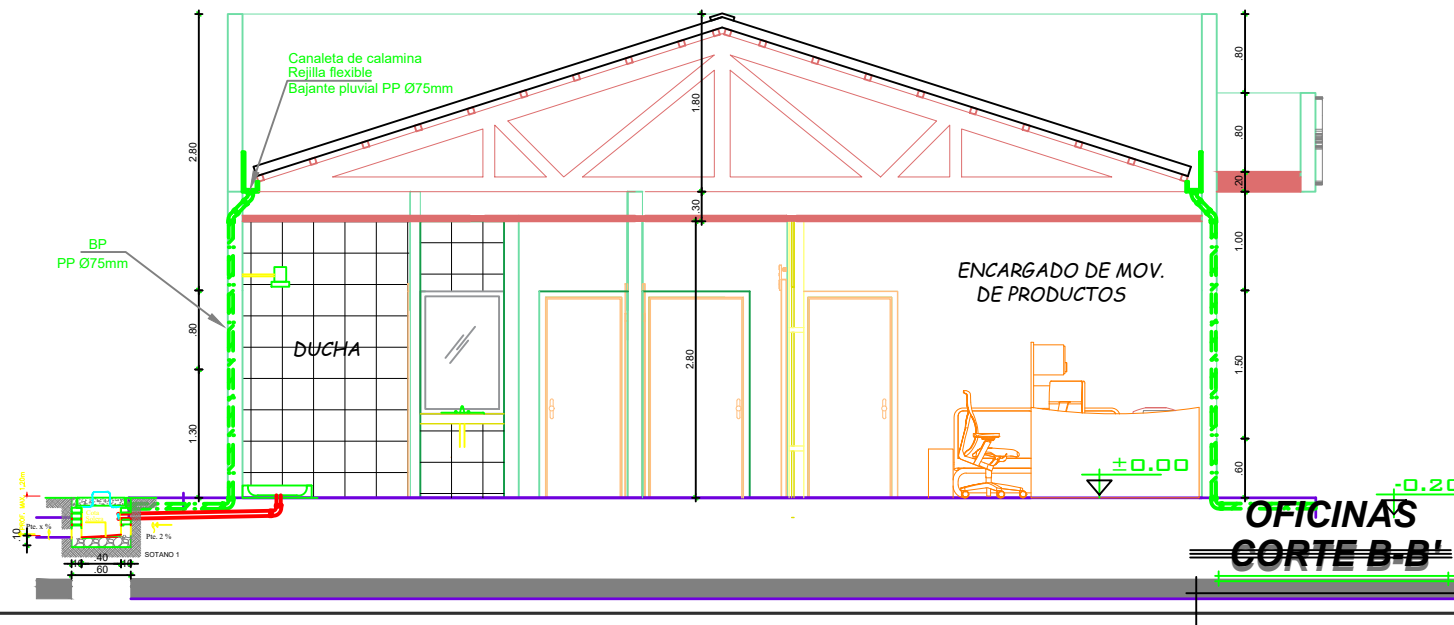

ZONA: SUD	MANZ: 11	REG. CATASTRAL
U.V.:	LOTE:	
PROYECTO: CONSTRUCCION ZONA COMERCIAL PUERTO SUAREZ		
PROPIETARIO: YACIMIENTOS PETROLIFEROS FISCALES BOLIVIANOS		
DOMICILIO: AV. MARISCAL SUCRE		
SUPERFICIE DE TERRENO : 14.857,55 m2 SUPERFICIE CUBIERTA : 404,94 m2 SUPERFICIE A CONSTRUIR : 301,00 m2		
	PROPIETARIOS:	
	PROYECTISTAS:	
	DIRECTOR TECNICO:	
	CONSTRUCTOR:	
DESCRIPCION:	PLANTA	LAMINA: 1/5
ESCALA 1: 50		