


VESTIDORES INSTALACIÓN DE ALCANTARILLADO

Esc. 1 : 100

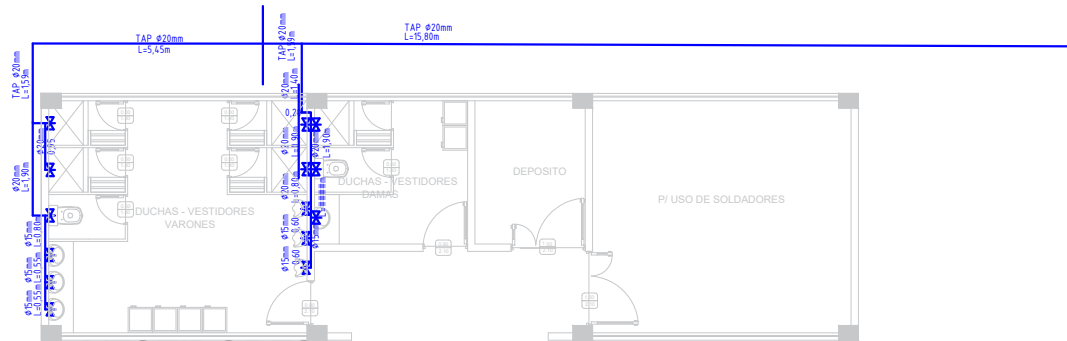

VESTIDORES INSTALACIÓN DE AGUA POTABLE

Esc. 1 : 100



VESTIDORES - TECHO INSTALACIÓN DE DESAGUE PLUVIAL

Esc. 1 : 100

SÍMBOLO	DESCRIPCIÓN
	TUBERIA DE AGUA FRÍA
	TUBERIA DE AGUA CALIENTE
	TUBERIA DE ALCANTARILLADO SANITARIO
	TUBERIA DE ALCANTARILLADO PLUVIAL
	BAJANTE ALC. SANITARIO BAJANTE PLUVIAL MONTANTE AGUA POTABLE COLUMNA DE VENTILACION BAJANTE CONTRA INCENDIOS MONTANTE AGUA CALIENTE
	CAJA INTERCEPTORA CON TAPA
	REJILLA DE PISO SIFONADA
	CAJA INTERCEPTORA CON REJILLA DE PISO
	CÁMARA DE REGISTRO
	CALEFÓN A GAS
	CÁMARA DE INSPECCIÓN
	CÁMARA DESGRASADORA
	VÁLVULA DE PASO

TEXTO	DESCRIPCIÓN
PVC-N ø PVC NORMAL	TUBERIA DE PVC SERIE NORMAL
PVC-R ø PVC REFORZADA	TUBERIA DE PVC SERIE REFORZADA
PVC-E ø PVC ENTERRADA	TUBERIA DE PVC ENTERRADA PARA ALCANTARILLADO
PP	TUBERIA DE POLIPROPILENO
TS	TUBERIA SANITARIA
TP	TUBERIA PLUVIAL
TAP TNC	TUBERIA DE AGUA FRÍA TUBERIA DE AGUA CALIENTE

ZONA: SUD	MANZ: 11	REG. CATASTRAL
U.V.:	LOTE:	
PROYECTO: CONSTRUCCION ZONA COMERCIAL PUERTO SUAREZ		
PROPIETARIO: YACIMIENTOS PETROLIFEROS FISCALES BOLIVIANOS		
DOMICILIO: AV. MARISCAL SUCRE		
SUPERFICIE DE TERRENO : 14.857,55 m2 SUPERFICIE CUBIERTA : 404,94 m2 SUPERFICIE A CONSTRUIR : 301,00 m2		
	PROPIETARIOS:	
	PROYECTISTAS:	
	DIRECTOR TECNICO:	
	CONSTRUCTOR:	
DESCRIPCION:	PLANTA	LAMINA:
ESCALA 1: 50		1/5