


OFICINAS INSTALACIÓN ELÉCTRICA

Esc. 1 : 100

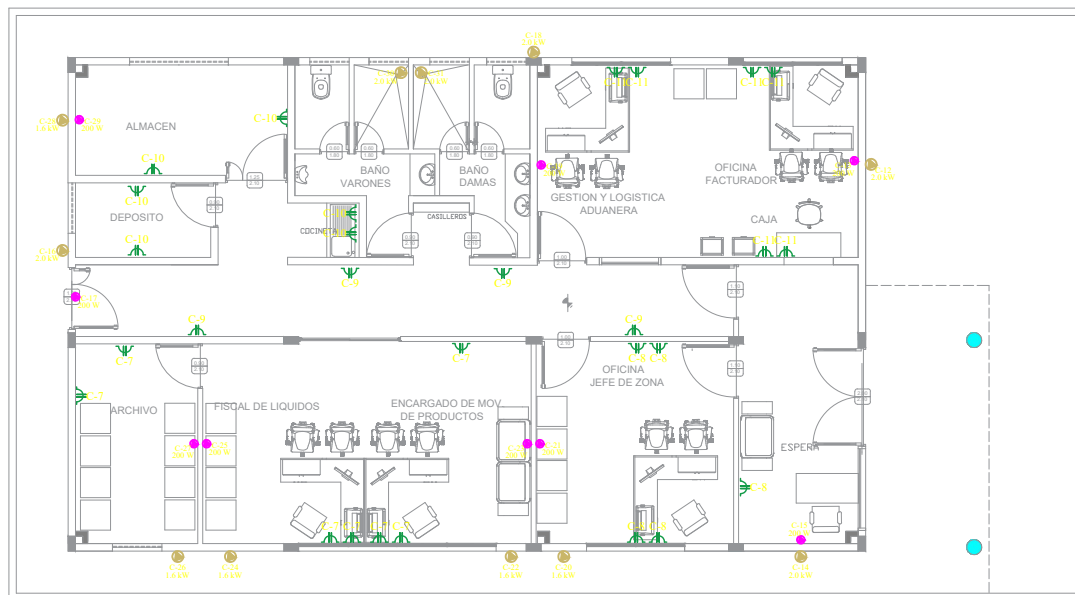

SÍMBOLO	DESCRIPCIÓN
	CIRCUITO DE TIERRA
	CIRCUITO DE ILUMINACIÓN
	CIRCUITO DE TOMACORRIENTES
	CIRCUITO DE FUERZA
	LUMINARIA RECTANGULAR DE 12 M PARA 2 LAMPARAS LED DE 8 W - 480V
	LUMINARIA LED TIPO DOWNLIGHT, 18 W
	LUMINARIA CUADRADA DE 8.6 M PARA 2 LAMPARAS LED DE 8 W - 480V
	LUMINARIA ESTANCO DE 8.6 M DE DIAMETRO DE 19 W - 1800 LM
	INTERRUPTOR SIMPLE-POLAR, 100 A
	TOMA CORRIENTES A 840 P
	TOMA PARA EQUIPO INTERNO DE 840 P
	TOMA PARA EQUIPO EXTERNO DE 840 P
	TABLERO DE DISTRIBUCIÓN
	PUESTA A TIERRA
	CAJA DE INSPECCIÓN
	DUCTO PVC E 40
	LUMINARIA ANTIEXPLOSIÓN DE 840 P

ZONA: SUD	MANZ: 11	REG. CATASTRAL
U.V.:	LOTE:	

PROYECTO: CONSTRUCCION ZONA COMERCIAL PUERTO SUAREZ
PROPIETARIO: YACIMIENTOS PETROLIFEROS FISCALES BOLIVIANOS
DOMICILIO: AV. MARISCAL SUCRE

SUPERFICIE DE TERRENO : 14.857,55 m2 SUPERFICIE CUBIERTA : 404,94 m2 SUPERFICIE A CONSTRUIR : 301,00 m2	PROPIETARIOS: PROYECTISTAS: DIRECTOR TECNICO: CONSTRUCTOR:
---	---

DESCRIPCION: PLANTA ESCALA 1: 50	LAMINA: 1/5
-------------------------------------	----------------