


DETALLE ZAPATAS
TIPO I.



DETALLE ESTRIBOS COLUMNS

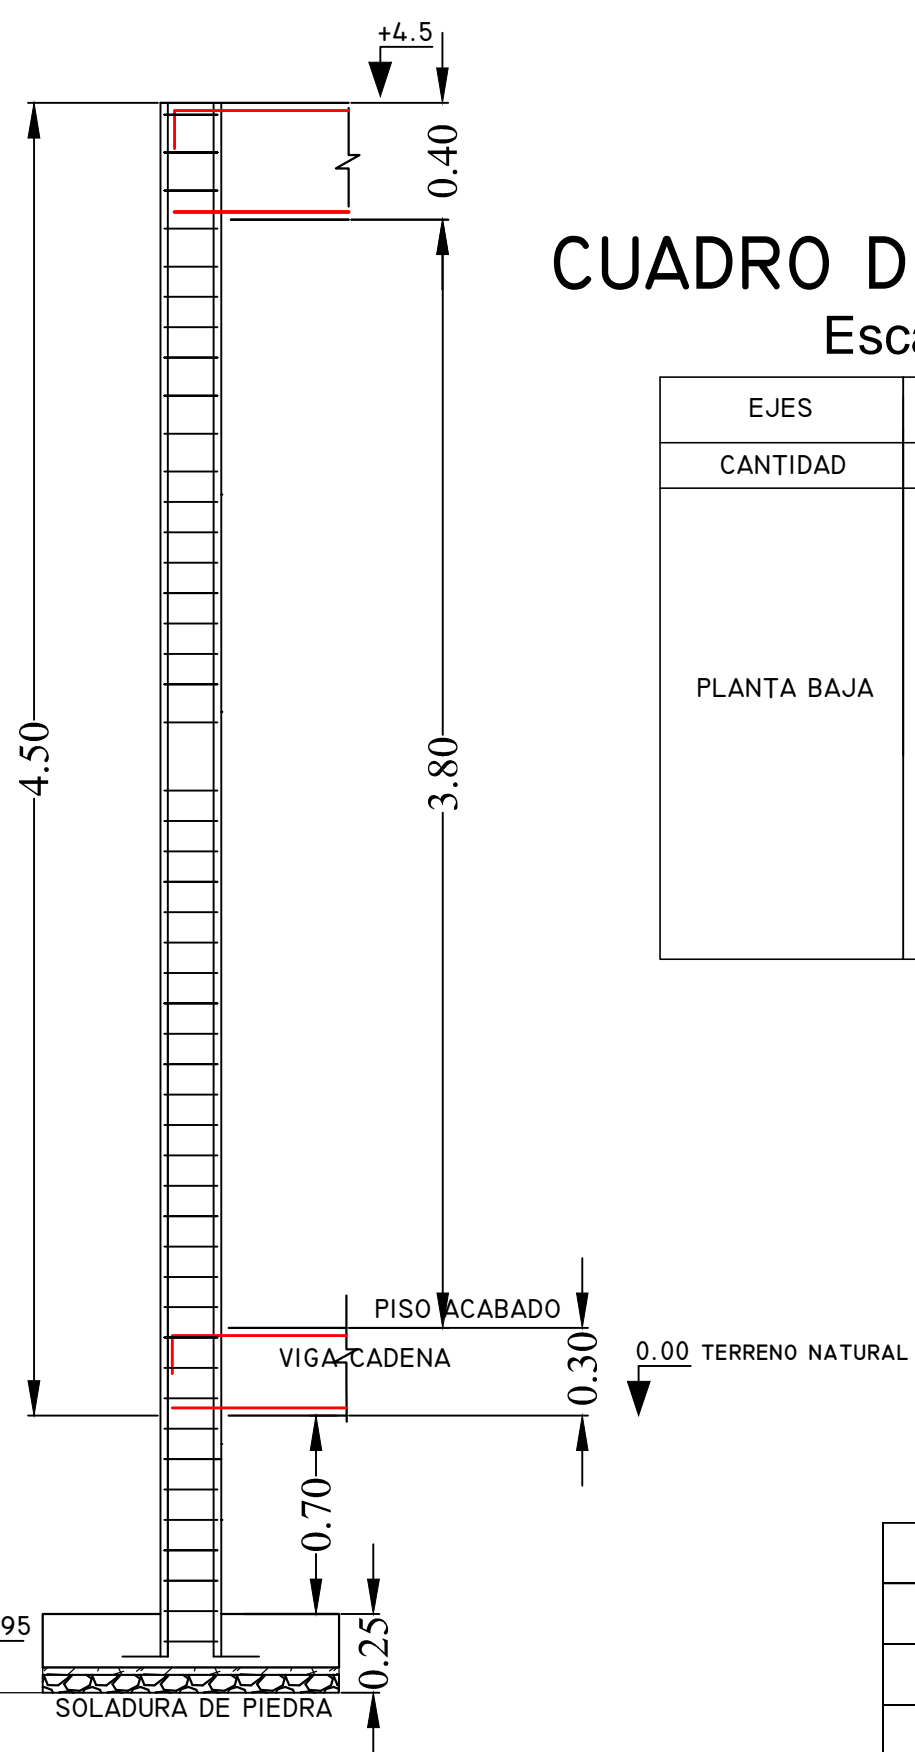

DETALLE LOSA COMPRESOR
TIPO II.



DETALLE LOSA TRANSFORMADOR TIPO III.

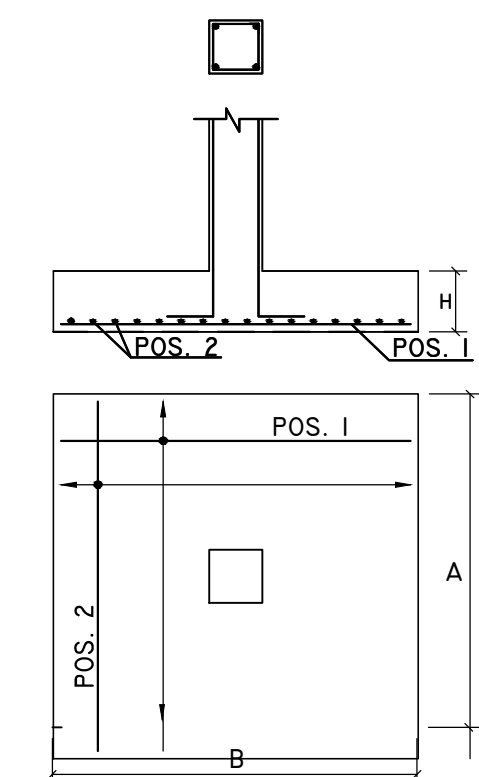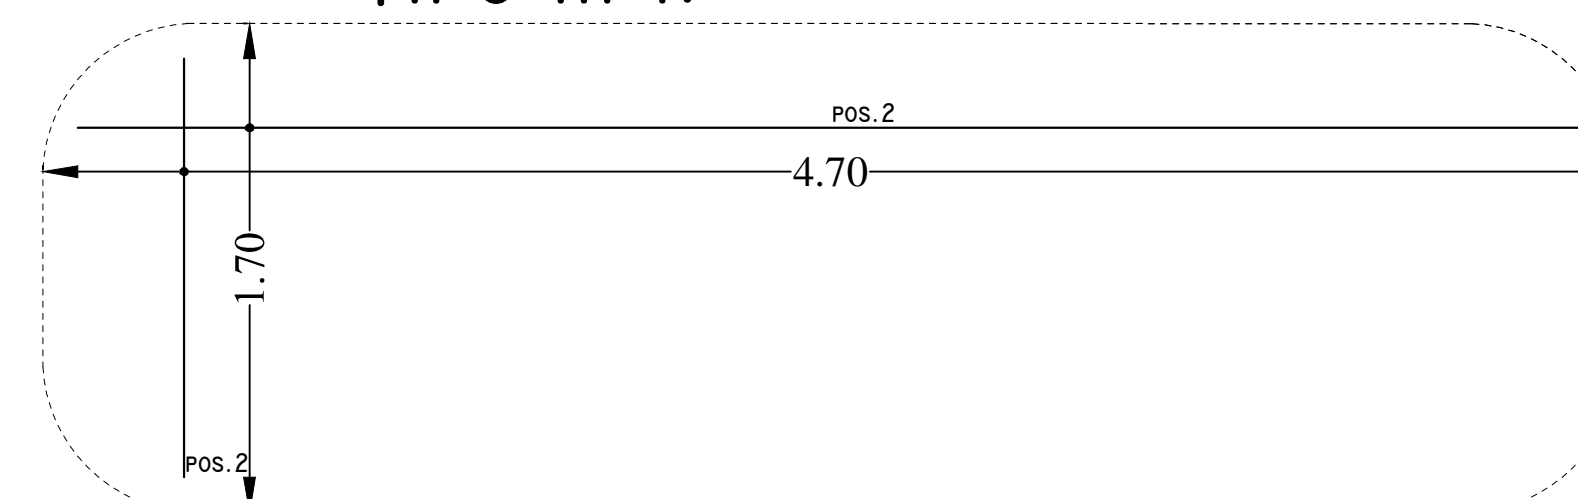

<p align="center">YACIMIENTOS PETROLIFEROS FISCALES BOLIVIANOS</p> <p align="center">GERENCIA DE COMERCIALIZACION</p> <p align="center">DIRECCION DE OPERACION Y MANTENIMIENTO</p>			
<p>Estudio:</p> <p align="center">MANTENIMIENTO Y ADECUACION CASETA SUB-ESTACION ELECTRICA PLANTA ENGARRAFADORA DE GLP - SAN PEDRO</p>			
<p>DIRECTOR DE OPERACION Y MANTENIMIENTO:</p>		<p>ING. PAULO ARCE S.</p>	
	ELABORADO POR	FECHA	FIRMA
DISEÑO:	ING JUAN JOSE JIMENEZ.	JUNIO 2018	
DIBUJO:	ING JUAN JOSE JIMENEZ.		
<p align="center">Título:</p> <p align="center">PLANOS ESTRUCTURALES</p>			
		CODIGO:	Nº de Lamina:
			01/01
Escala:			
1:100			