




ELEVACION FRONTAL

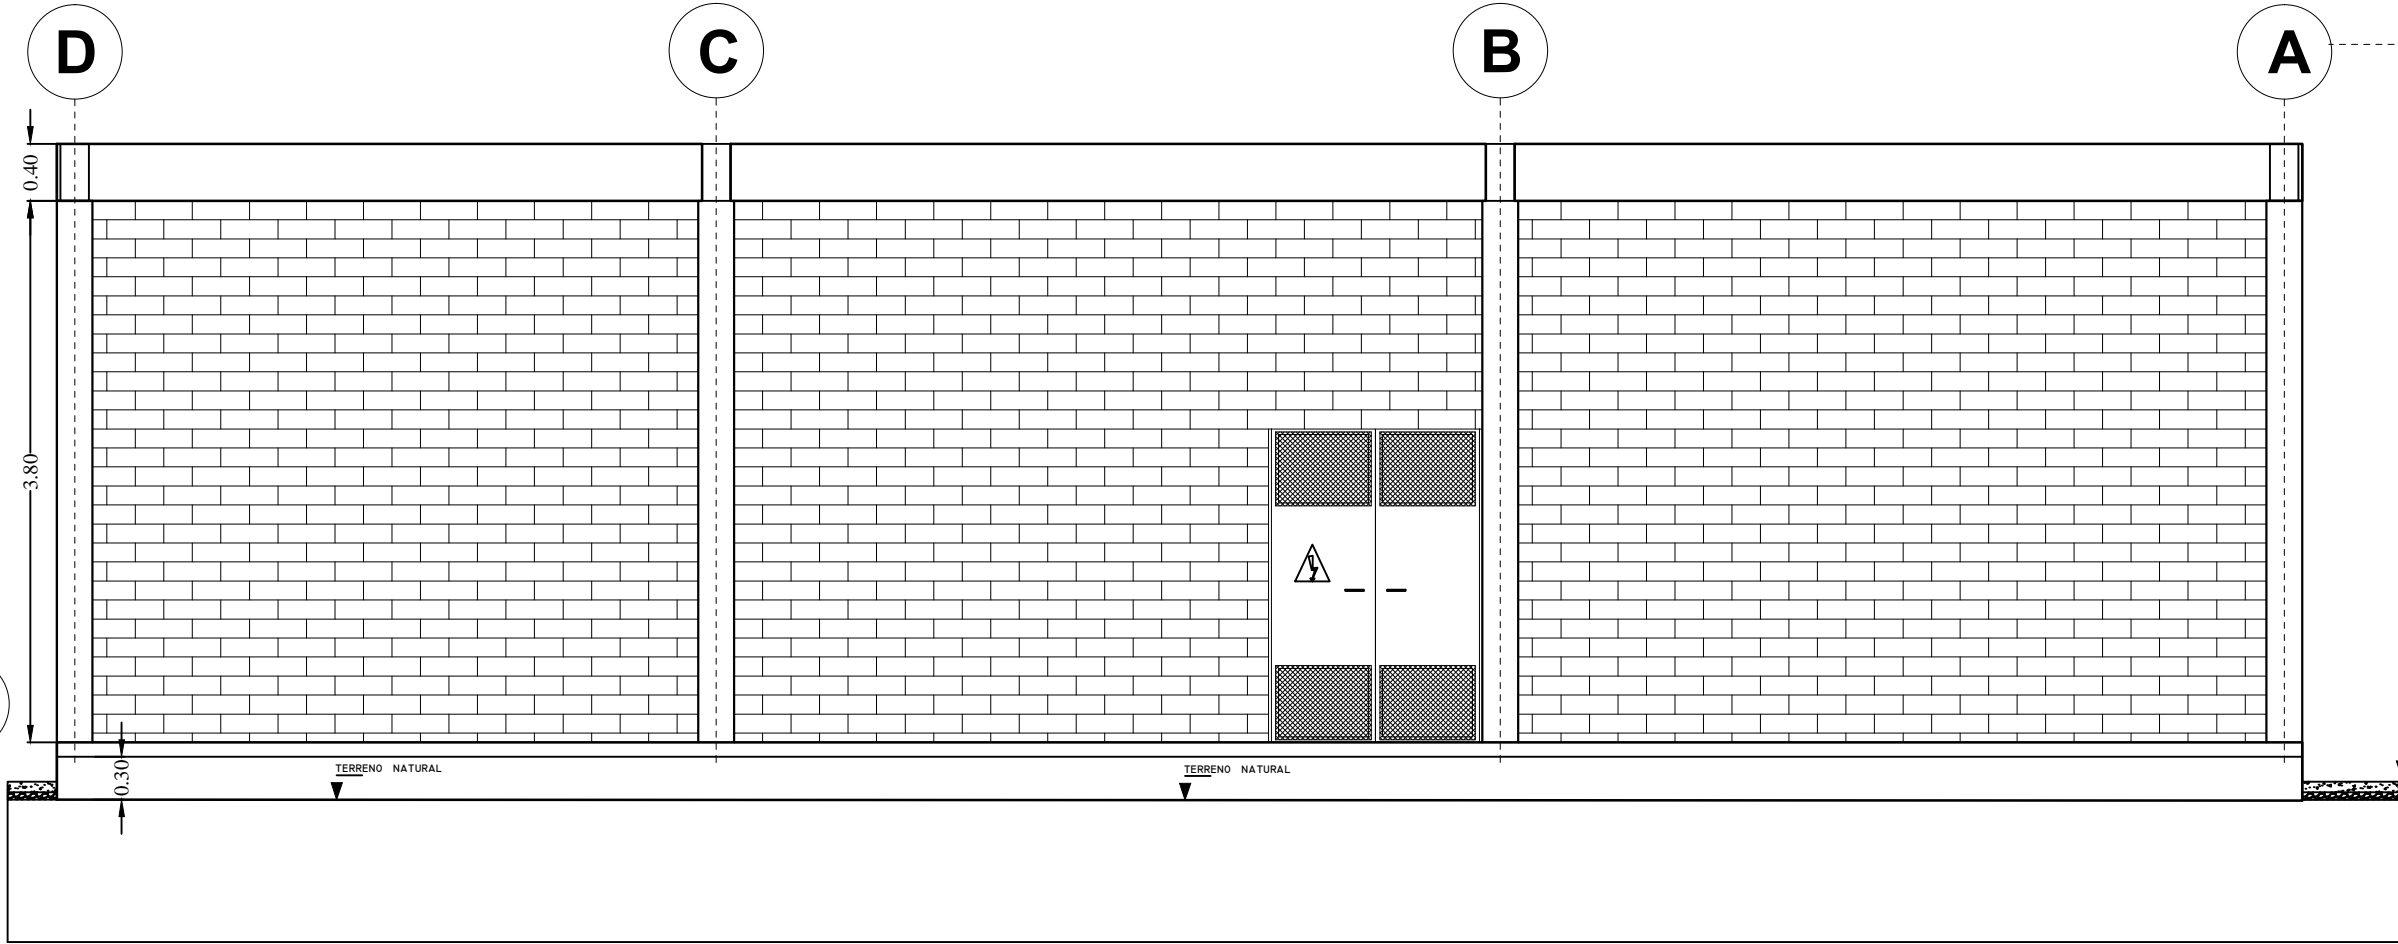


ELEVACION POSTERIOR

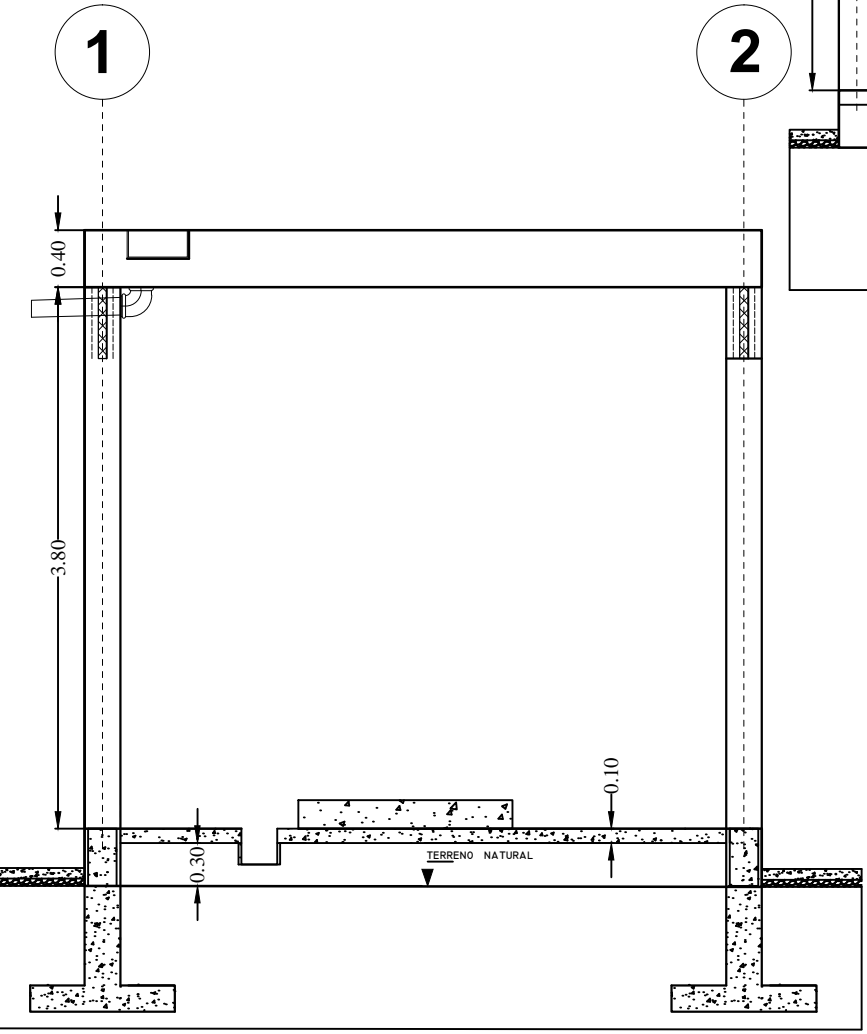


CORTE C-C

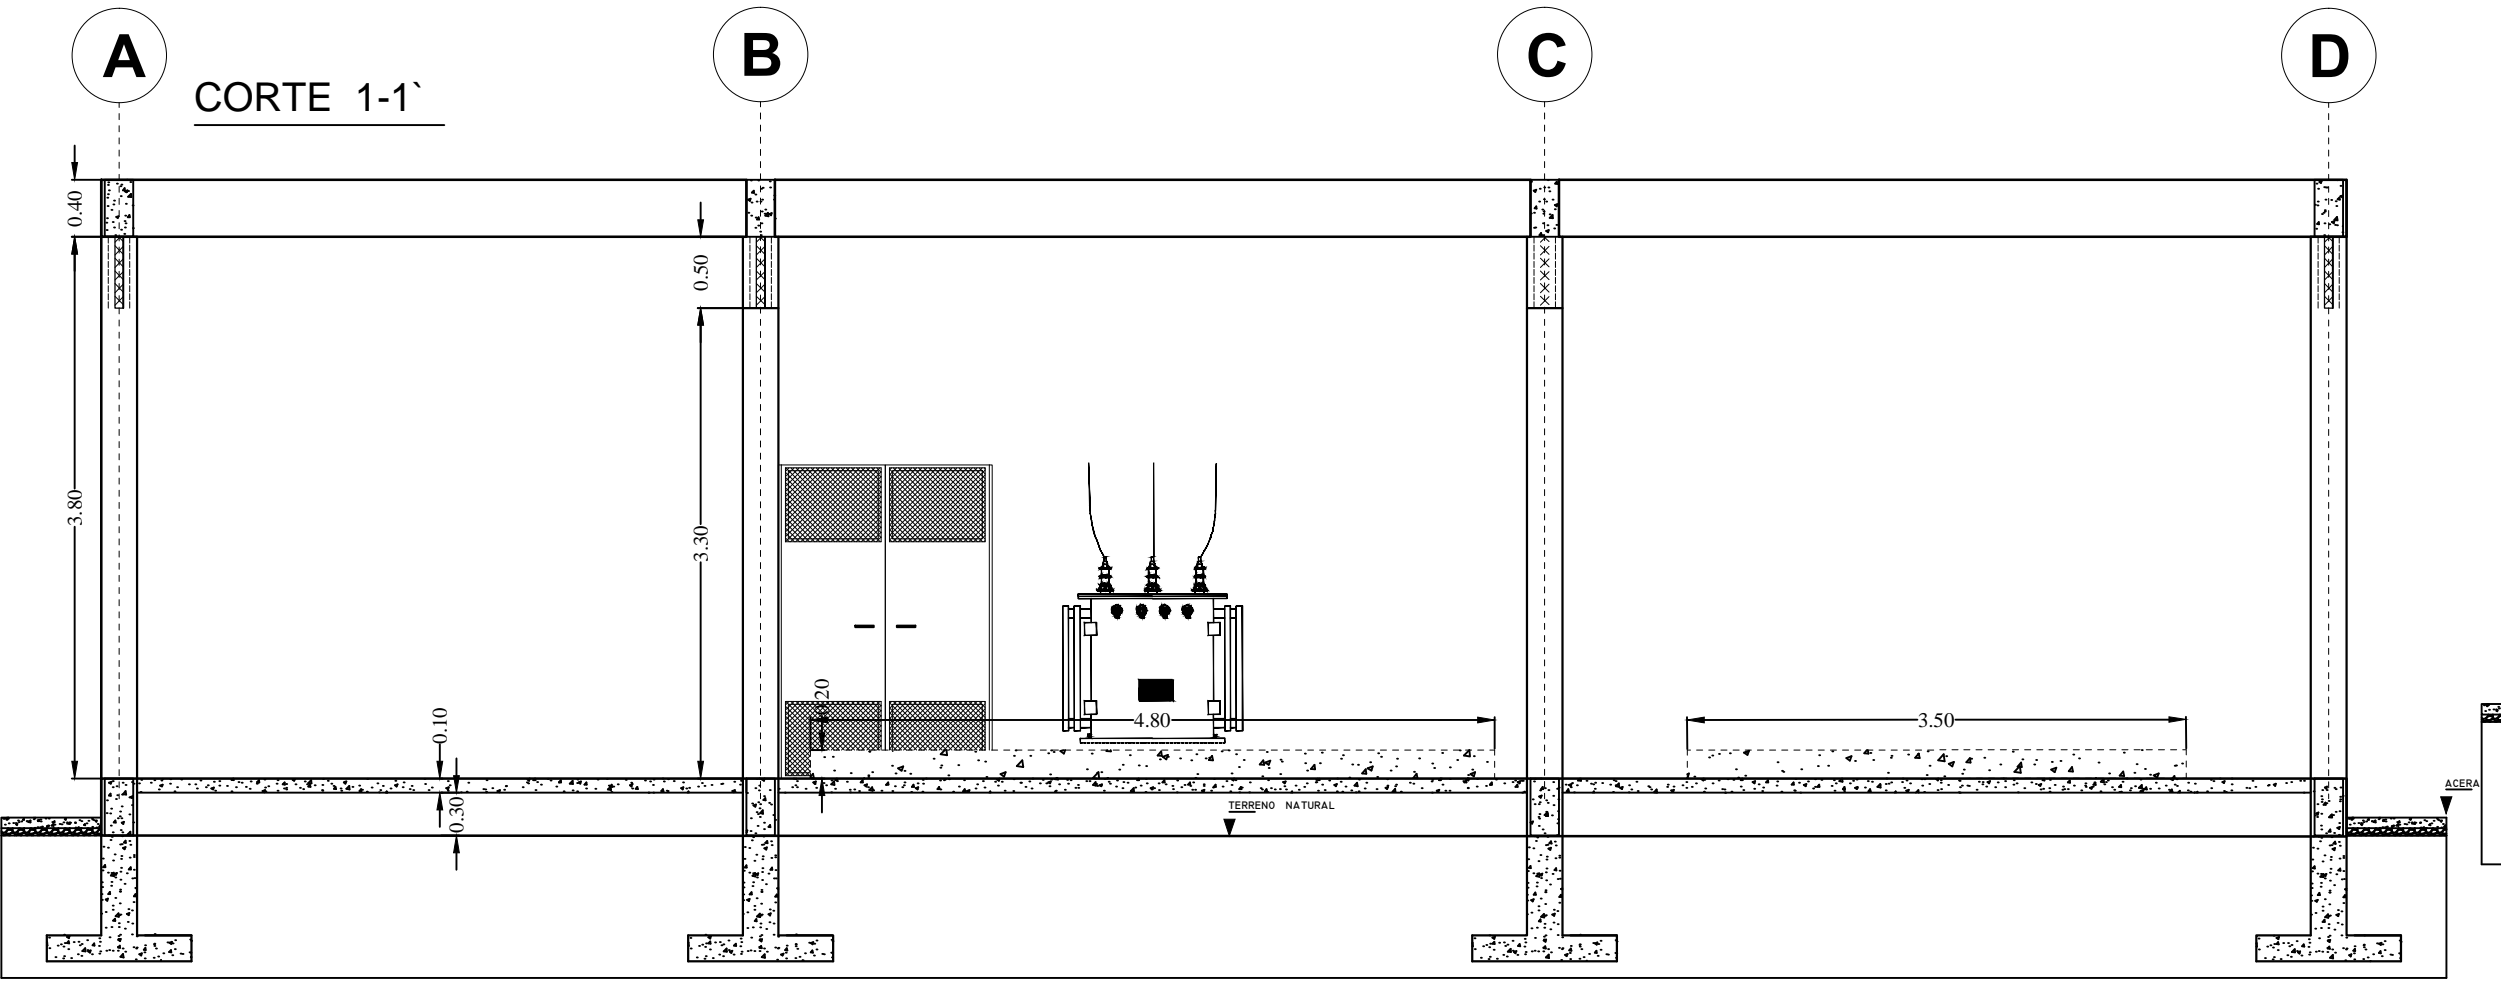


CORTE 1-1'

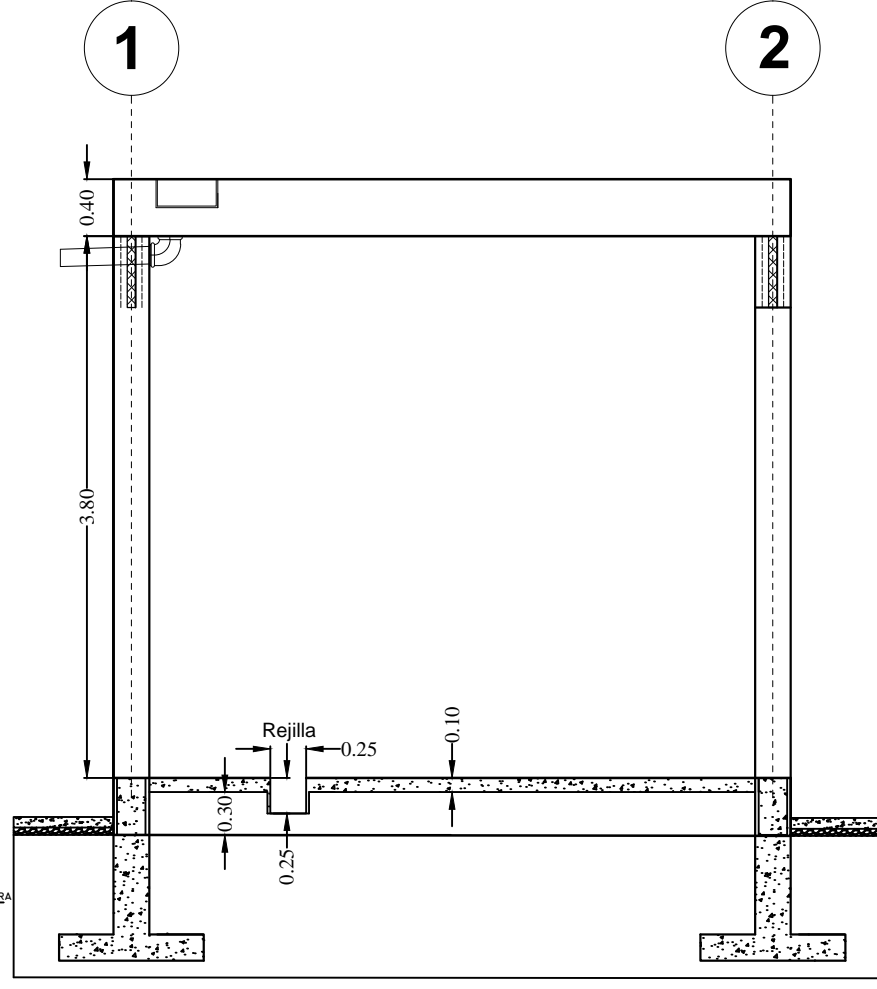


CORTE A-A'

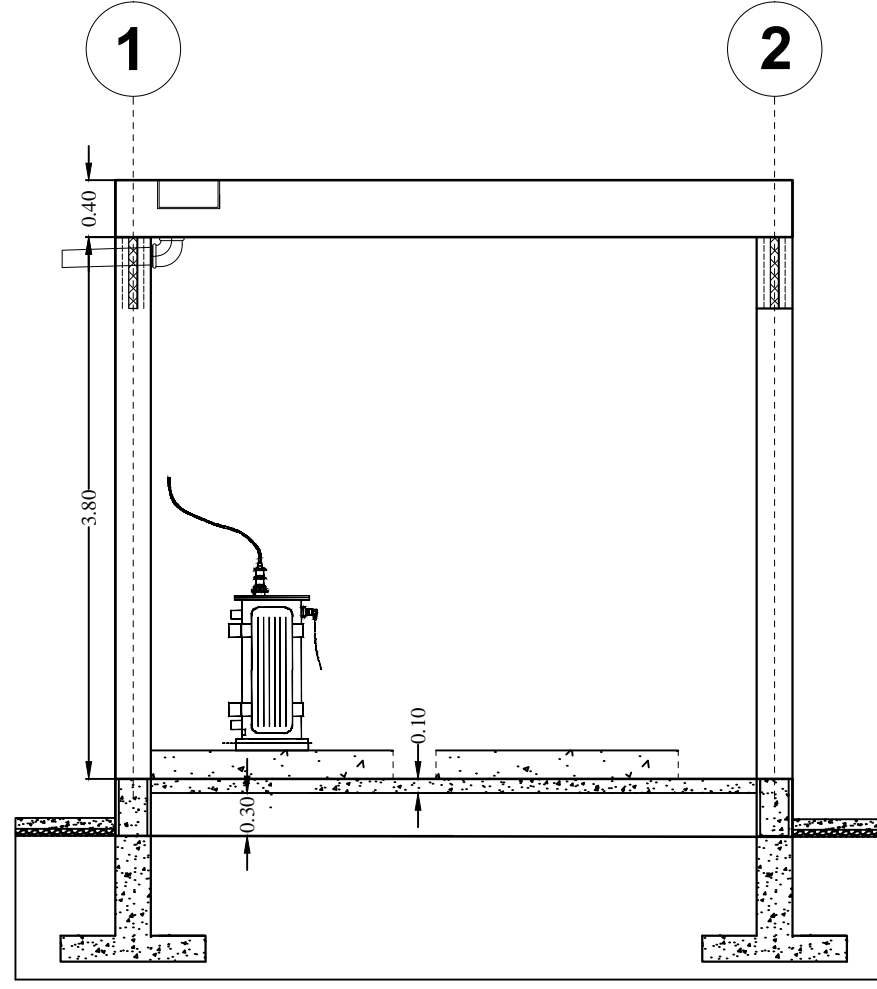

CORTE B-B'

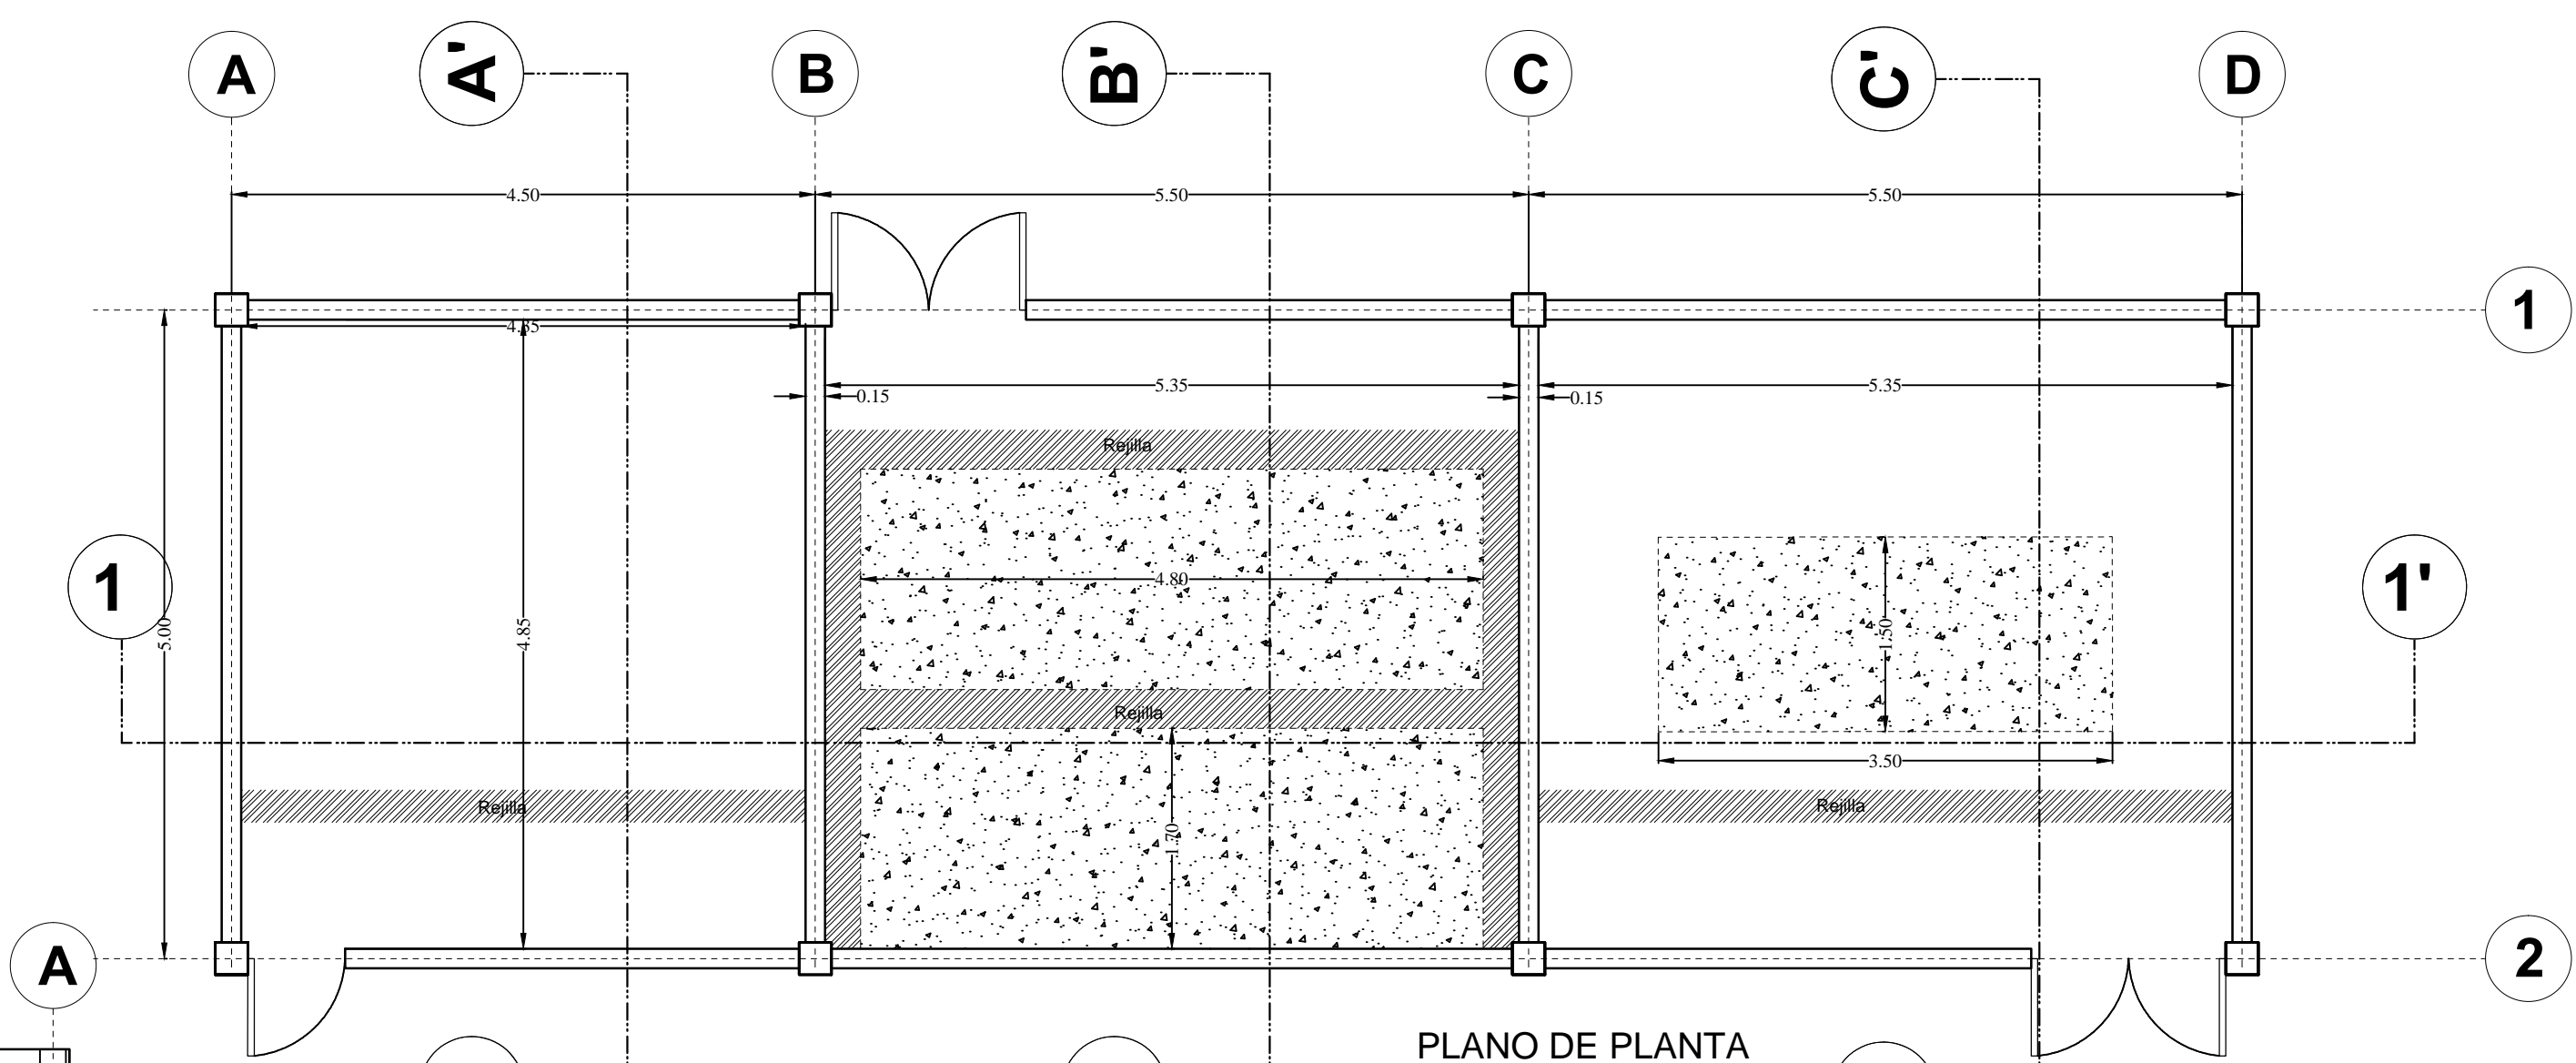

PLANO DE PLANTA

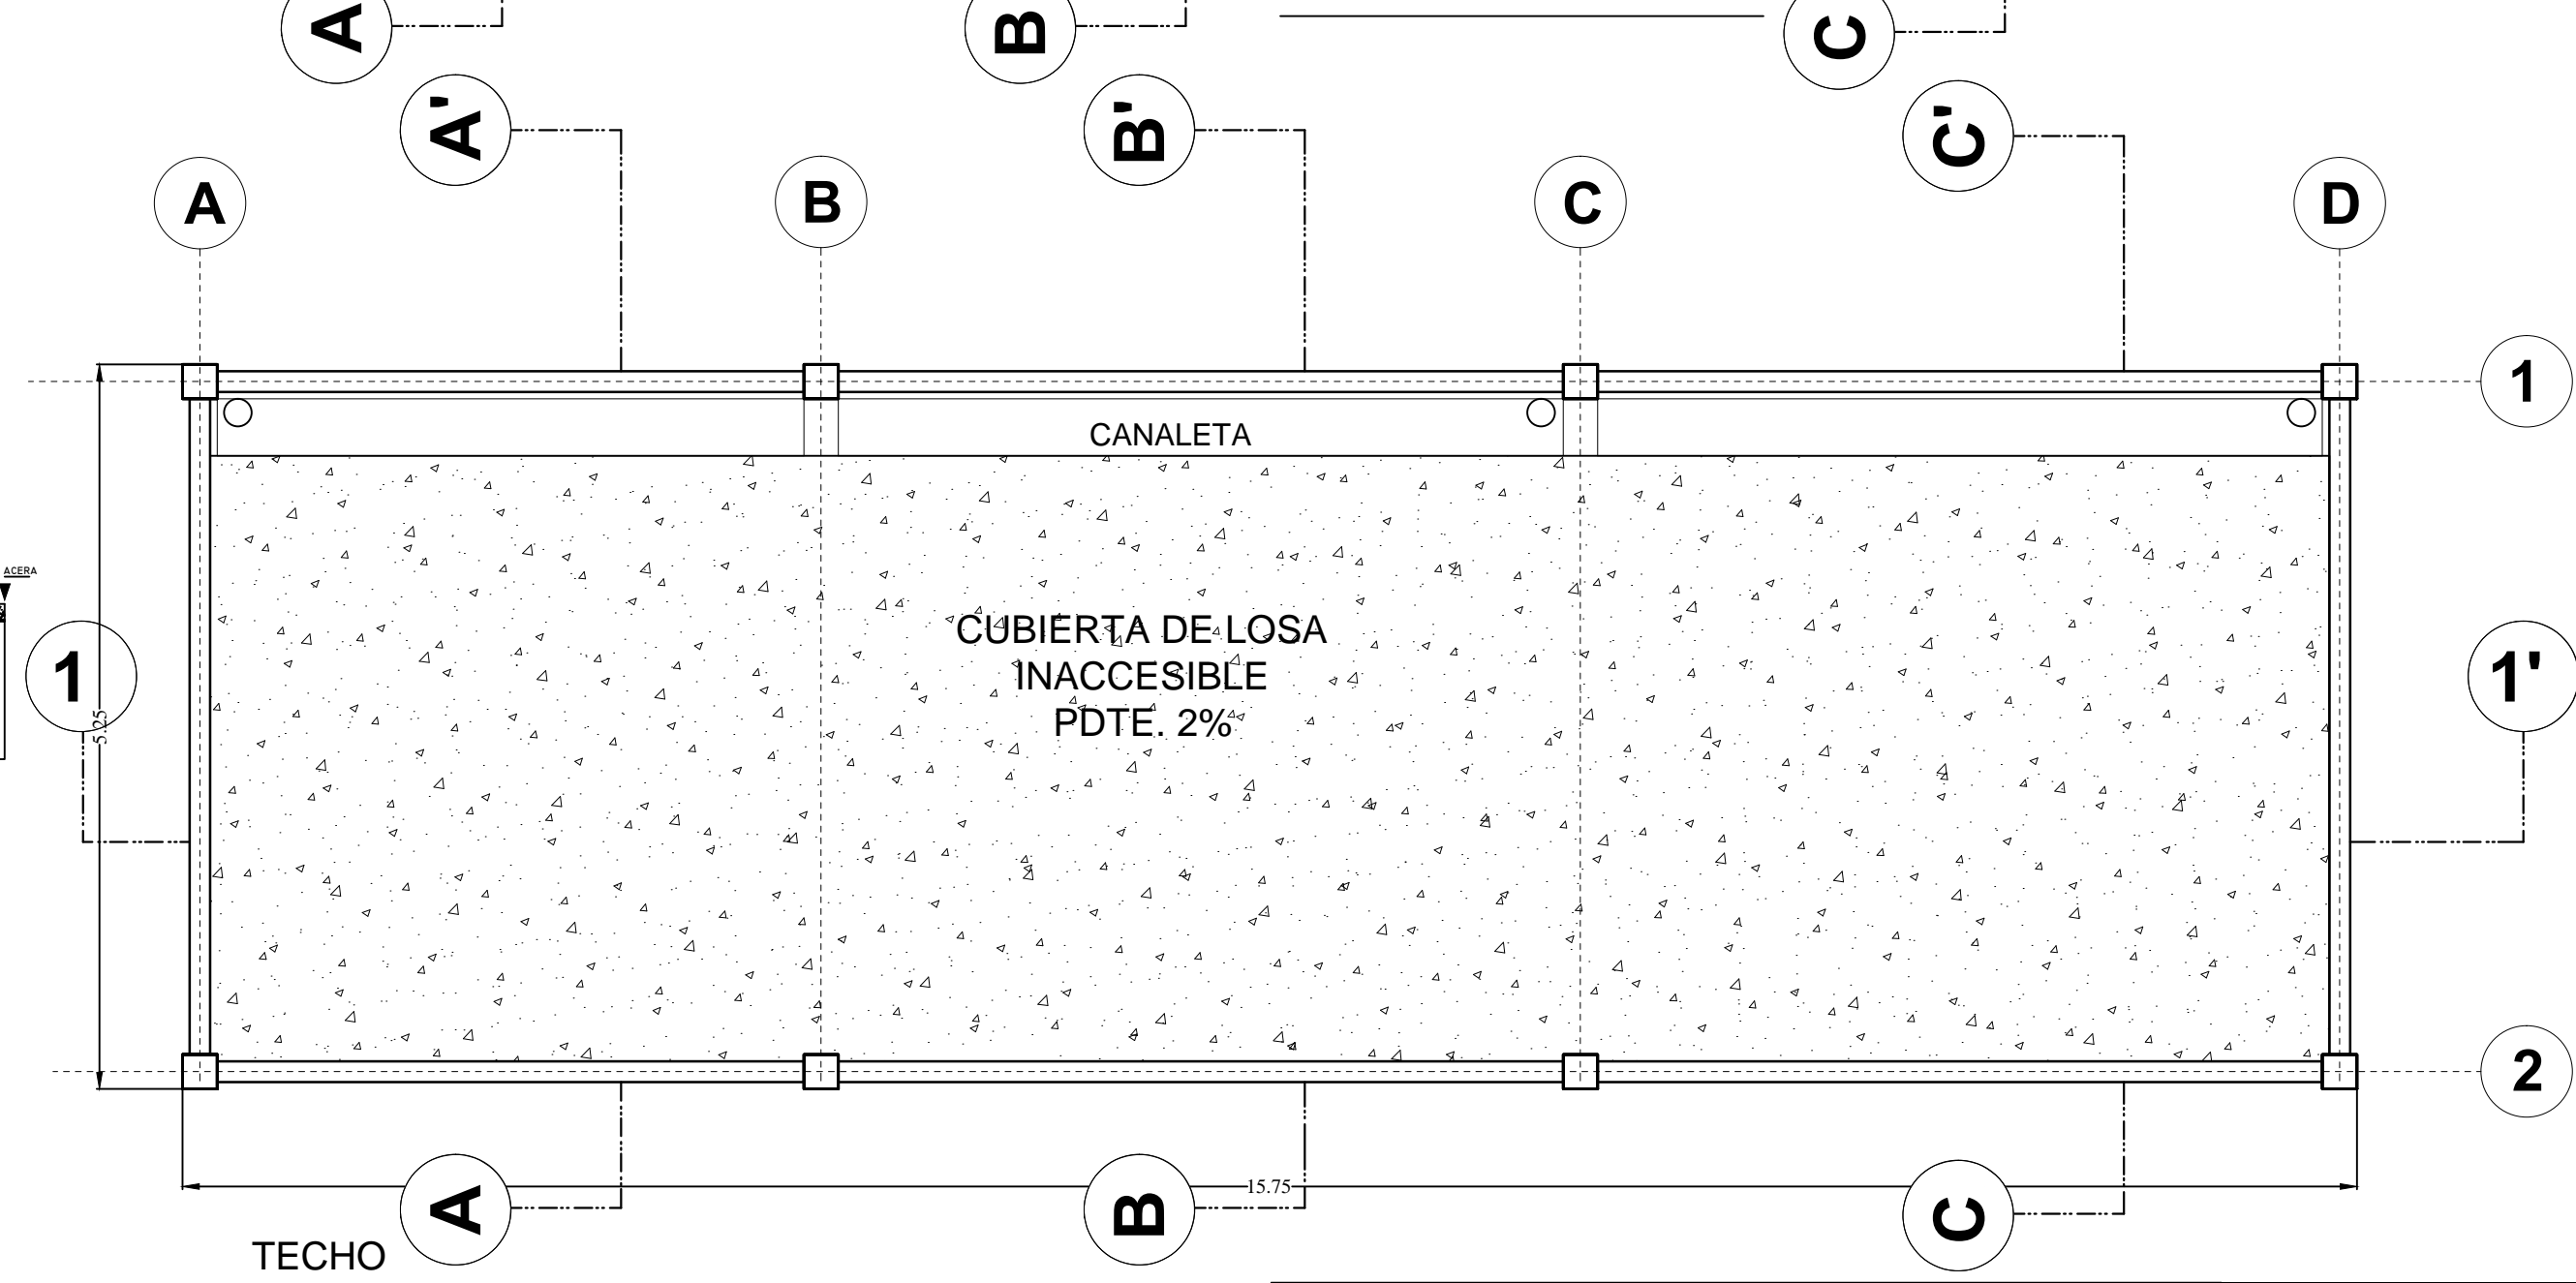

TECHO

YACIMIENTOS PETROLIFEROS FISCALES  
BOLIVIANOS  
GERENCIA DE COMERCIALIZACION  
DIRECCION DE OPERACION Y MANTENIMIENTO



Estudio:  
MANTENIMIENTO Y ADECUACION CASETA SUB-ESTACION ELECTRICA  
PLANTA ENGARRAFADORA DE GLP - COBIJA

DIRECTOR DE OPERACION Y MANTENIMIENTO: ING. PAULO ARCE S.

	ELABORADO POR	FECHA	FIRMA
DISEÑO:	ING JUAN JOSE JIMENEZ.	JUNIO 2018	
DIBUJO:	ING JUAN JOSE JIMENEZ.		

Título:  
ARQUITECTONICO

PLANTAS, CORTES Y ELEVACIONES

CODIGO:

Nº de Lamina:

Escala:  
1:100

01/01