


DETALLE ZAPATAS  
TIPO I.



## DETALLE ESTRIBOS COLUMNAS

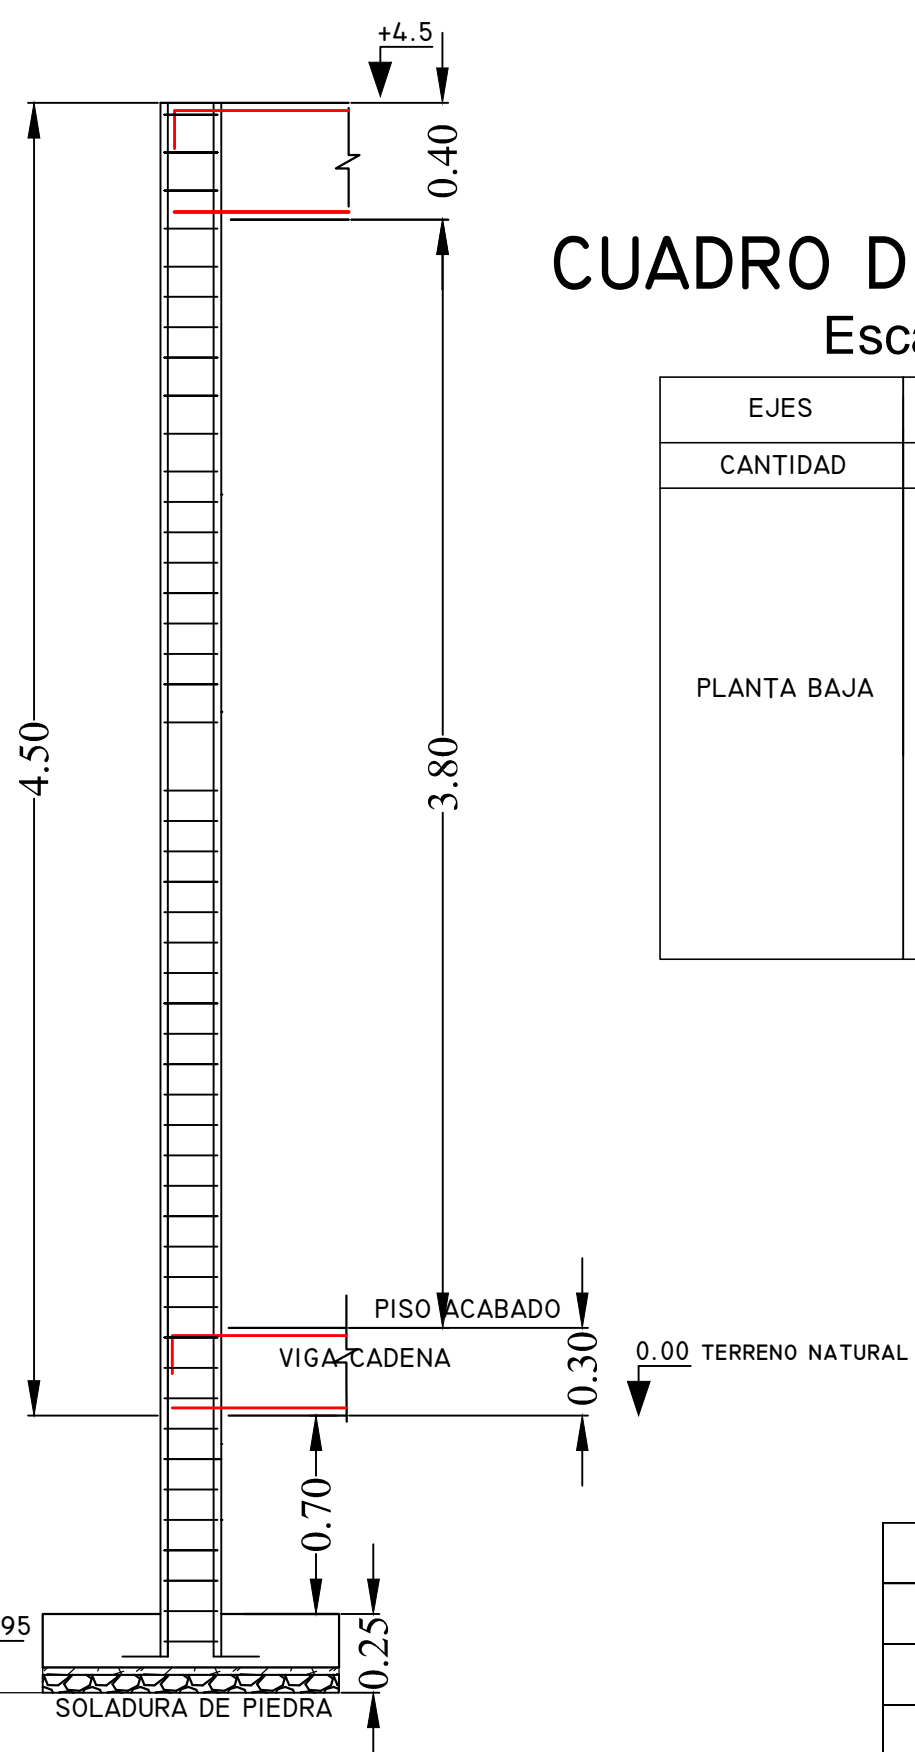

DETALLE LOSA COMPRESOR  
TIPO II.



### DETALLE LOSA TRANSFORMADOR TIPO III.

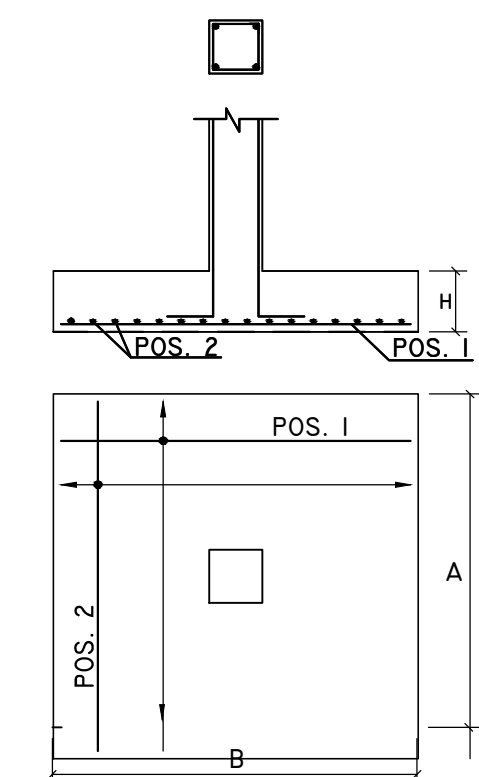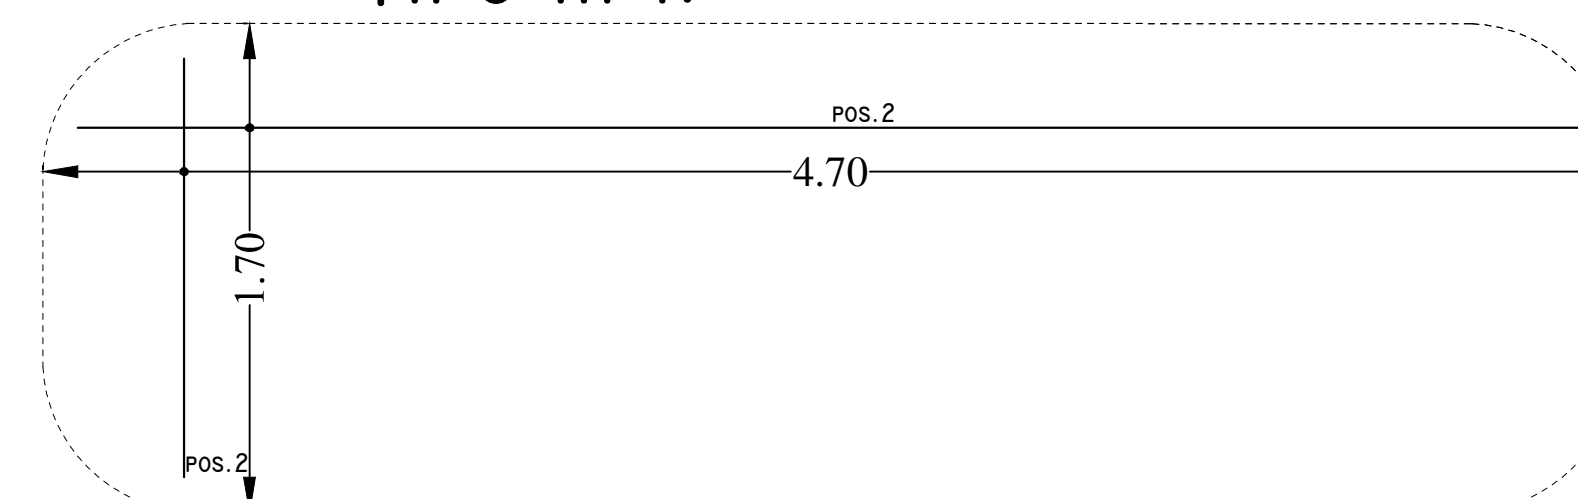

<p align="center"><b>YACIMIENTOS PETROLIFEROS FISCALES BOLIVIANOS</b></p> <p align="center">GERENCIA DE COMERCIALIZACION</p> <p align="center">DIRECCION DE OPERACION Y MANTENIMIENTO</p>		 <p><i>La fuerza que transforma Bolivia</i></p>	
<p>Estudio:</p> <p align="center"><b>MANTENIMIENTO Y ADECUACION CASETA SUB-ESTACION ELECTRICA PLANTA ENGARRAFADORA DE GLP - PUERTO VILLARROEL</b></p>			
DIRECTOR DE OPERACION Y MANTENIMIENTO:		ING. PAULO ARCE S.	
	ELABORADO POR	FECHA	FIRMA
DISEÑO:	ING JUAN JOSE JIMENEZ.	JUNIO 2018	
DIBUJO:	ING JUAN JOSE JIMENEZ.		
Titulo:			
PLANOS ESTRUCTURALES			
		CODIGO:	Nº de Lamina:
Escala:			01/01
1:100			