




ELEVACION FRONTAL

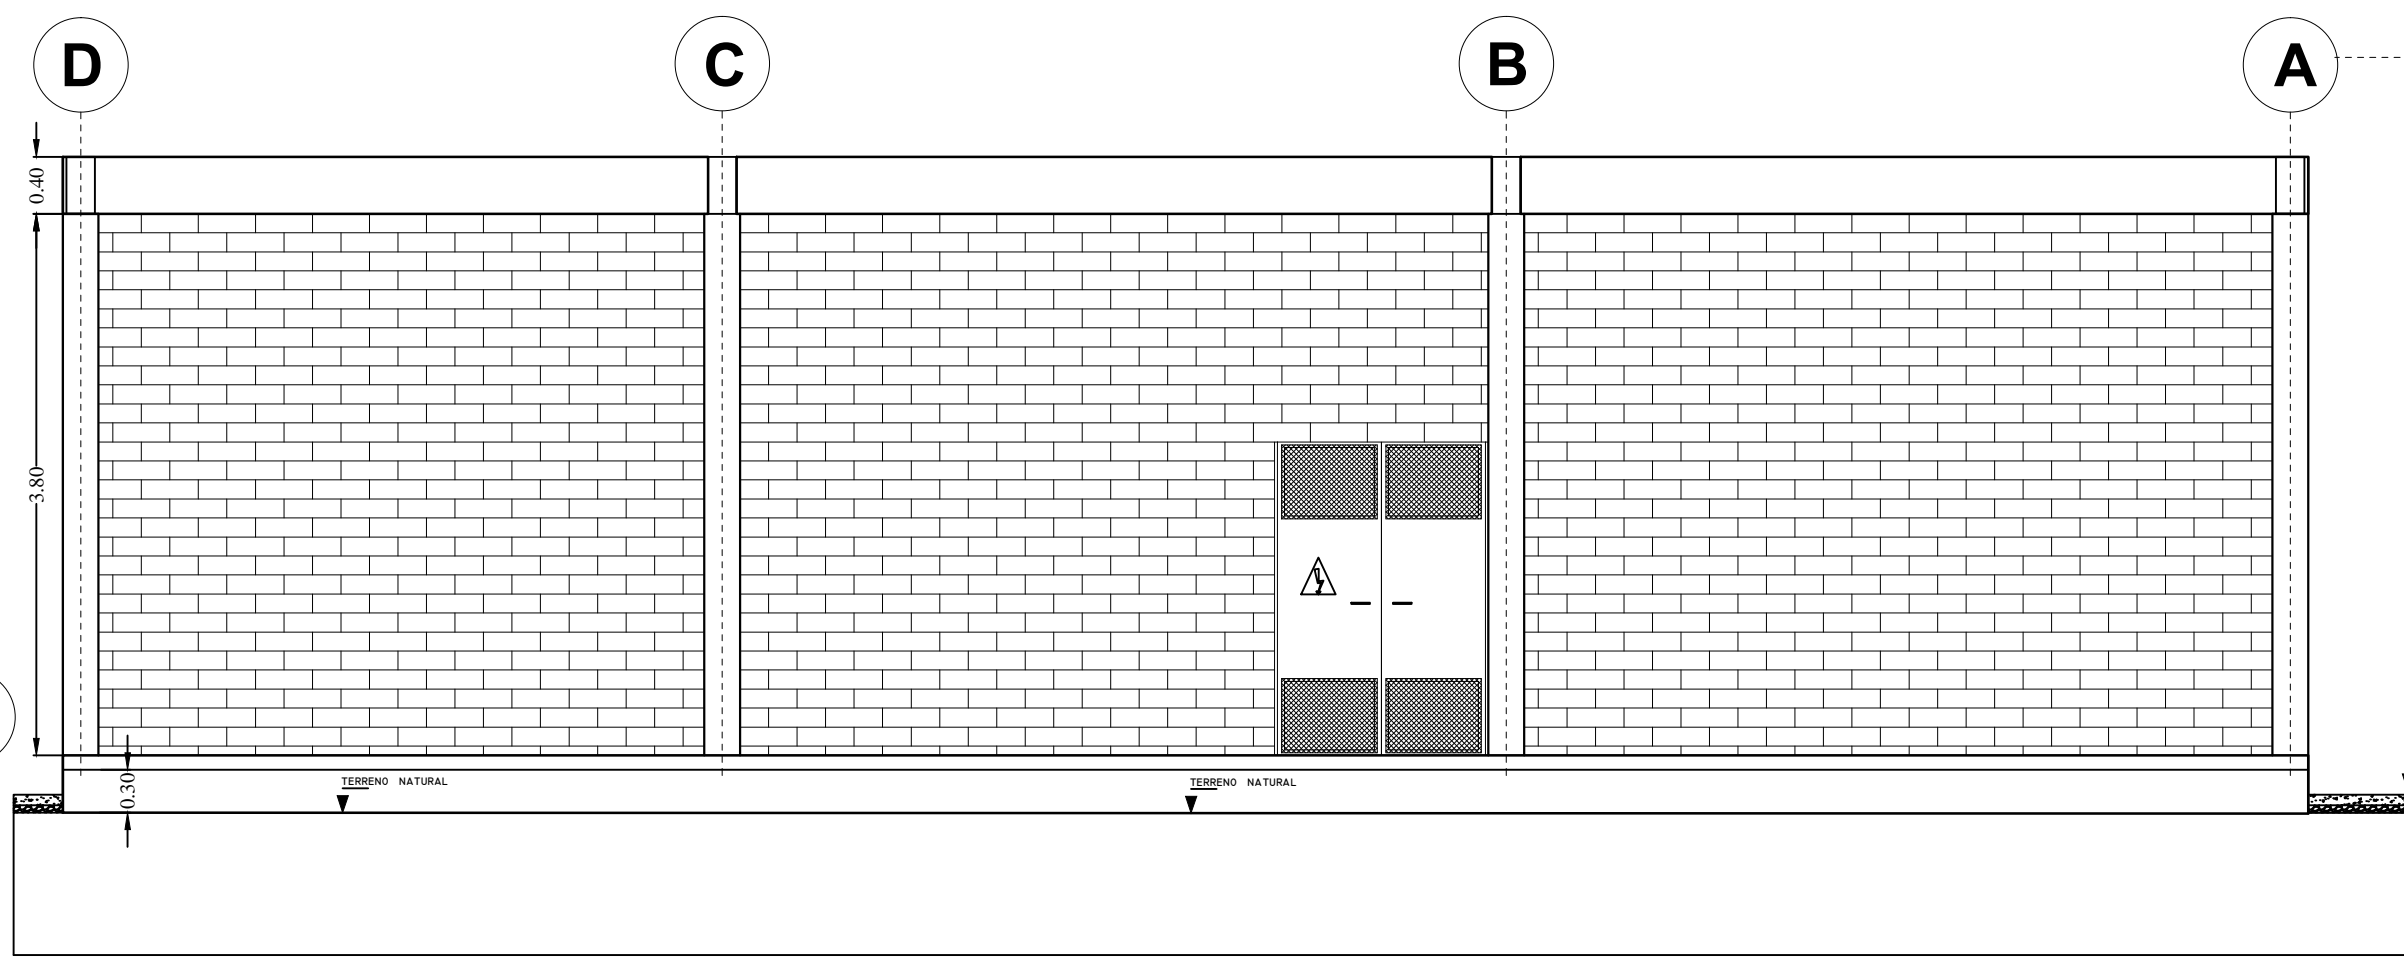


ELEVACION POSTERIOR

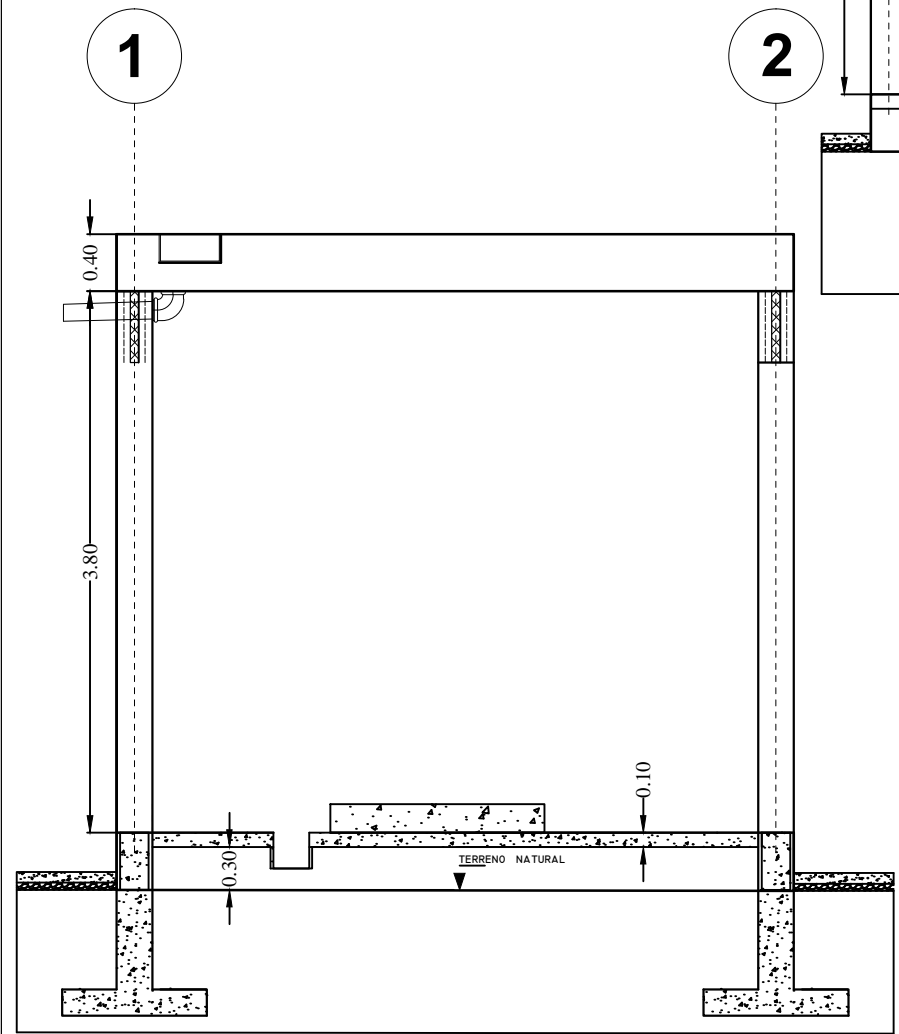


CORTE C-C

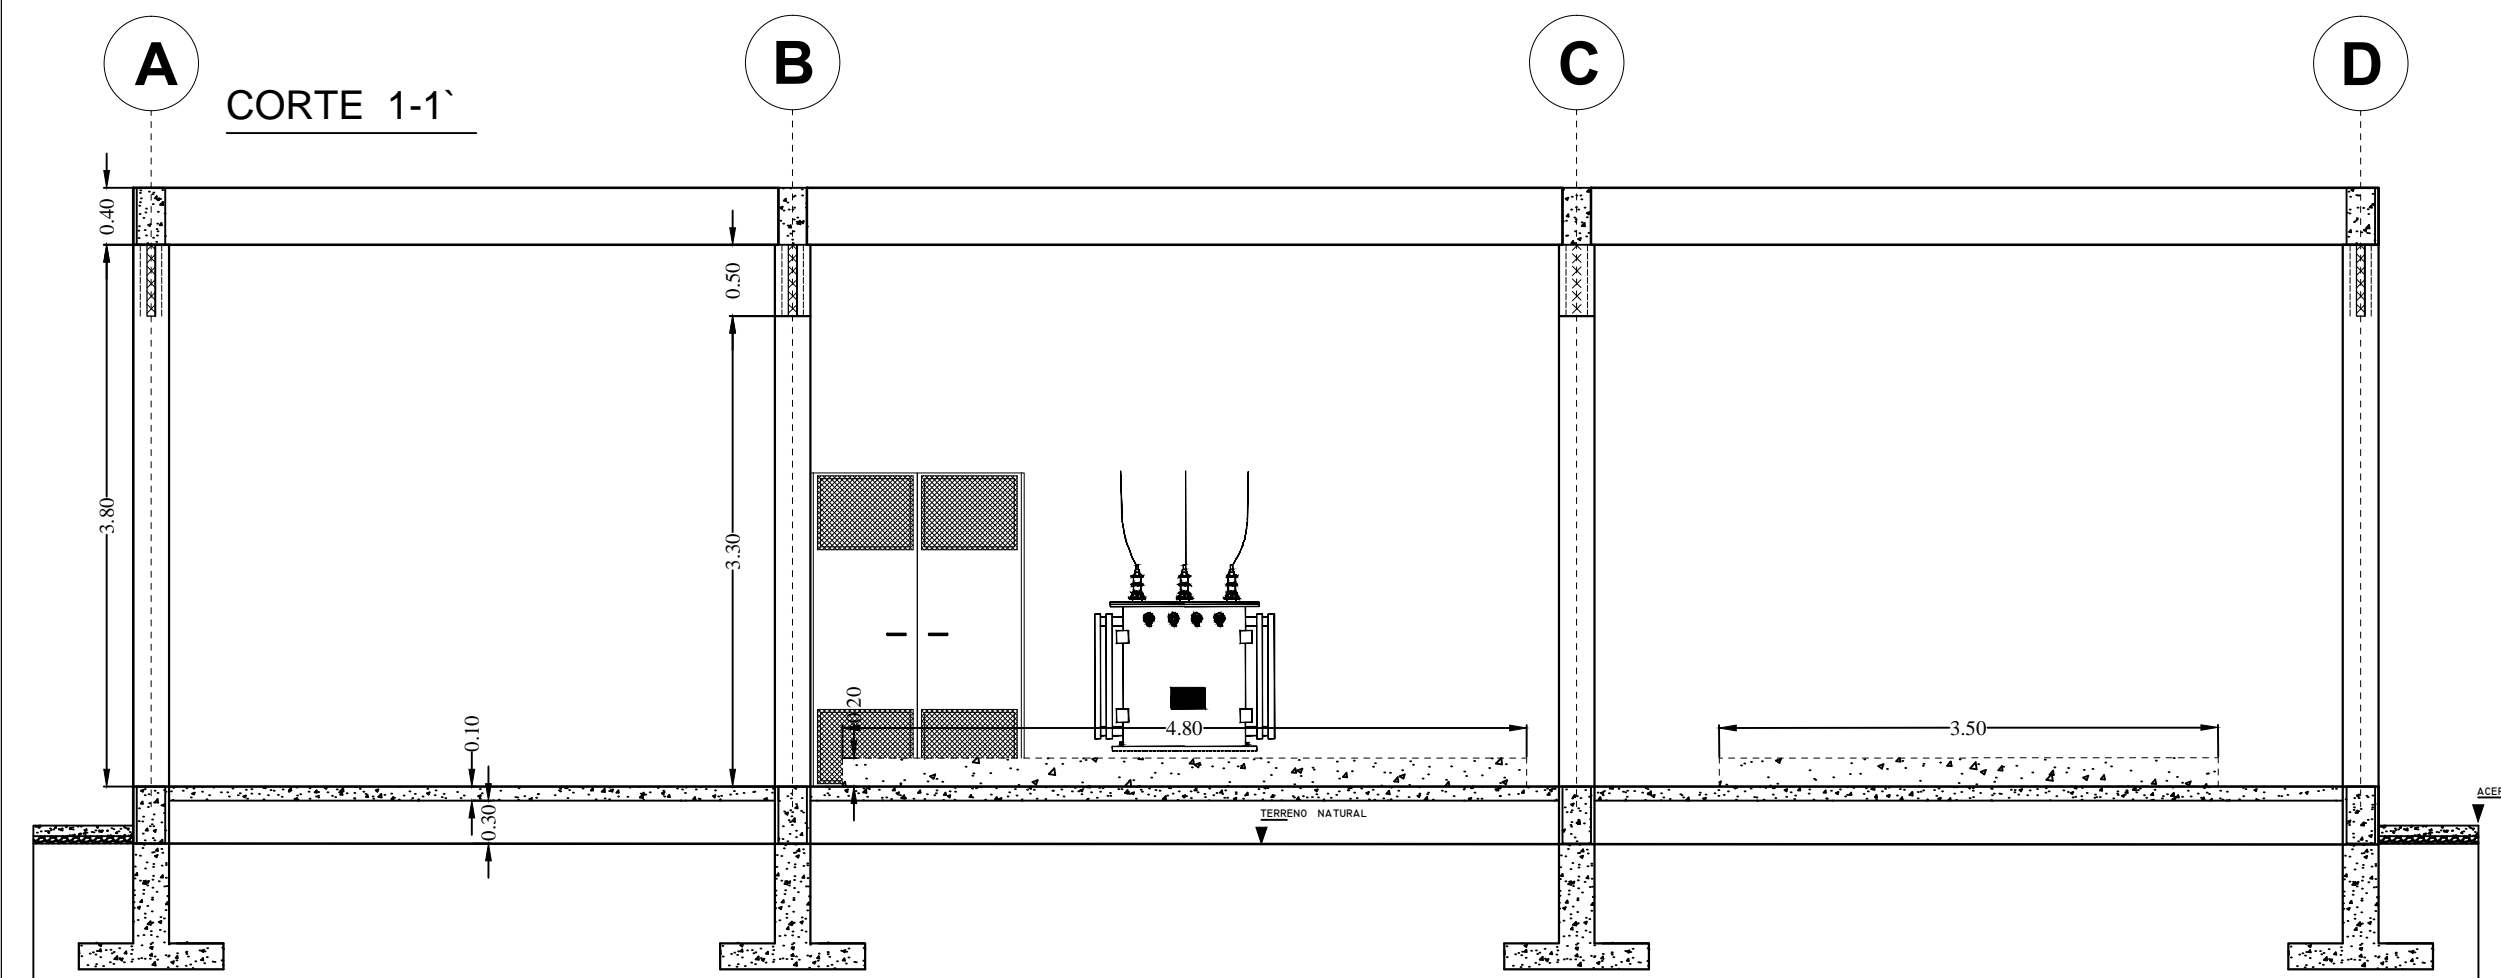


CORTE 1-1'

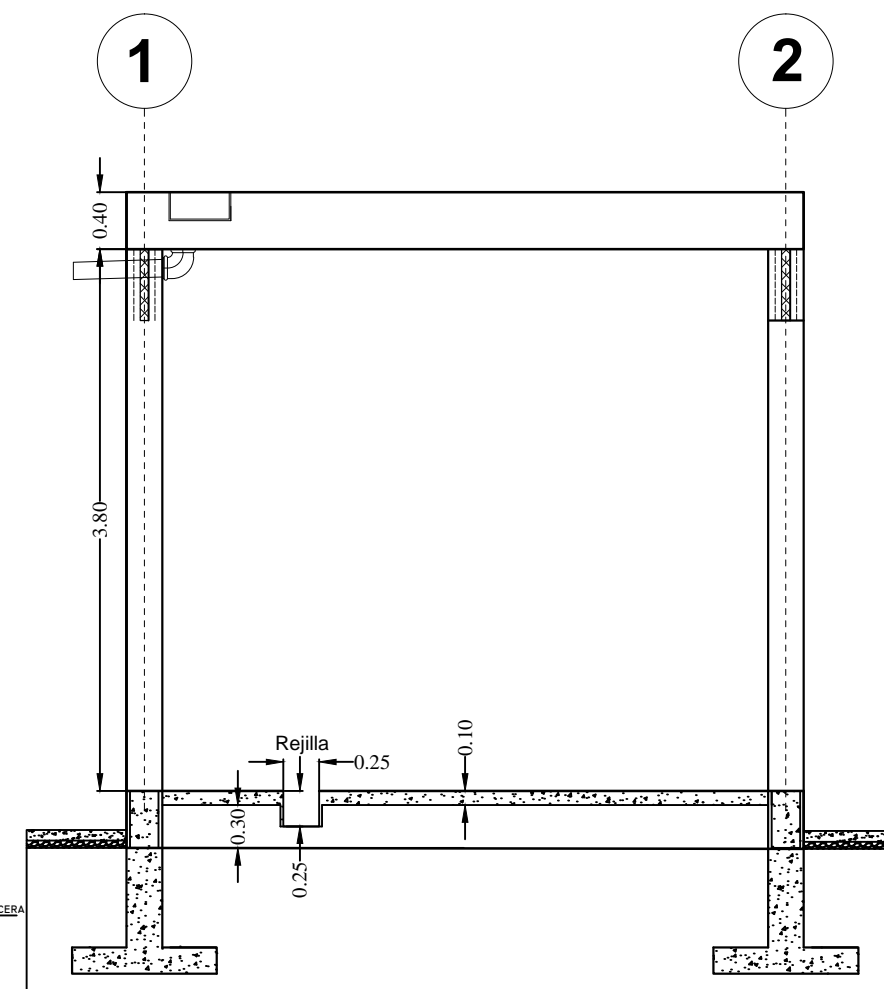


CORTE A-A'

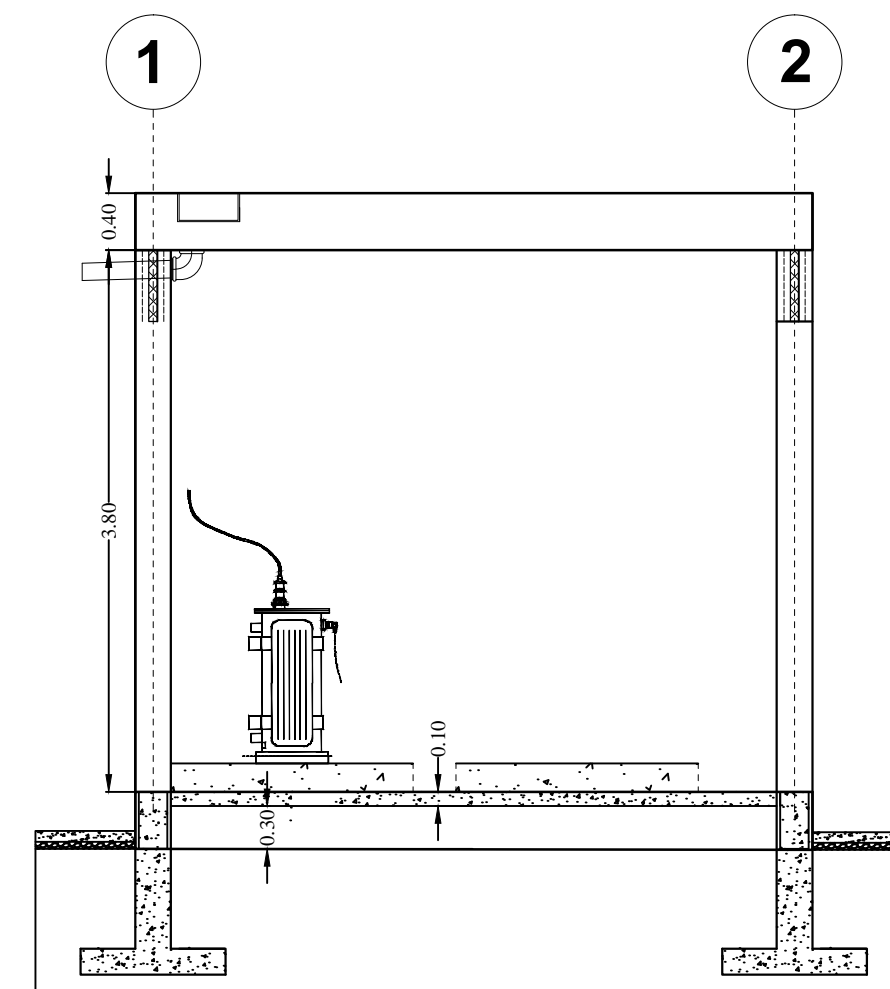

CORTE B-B'

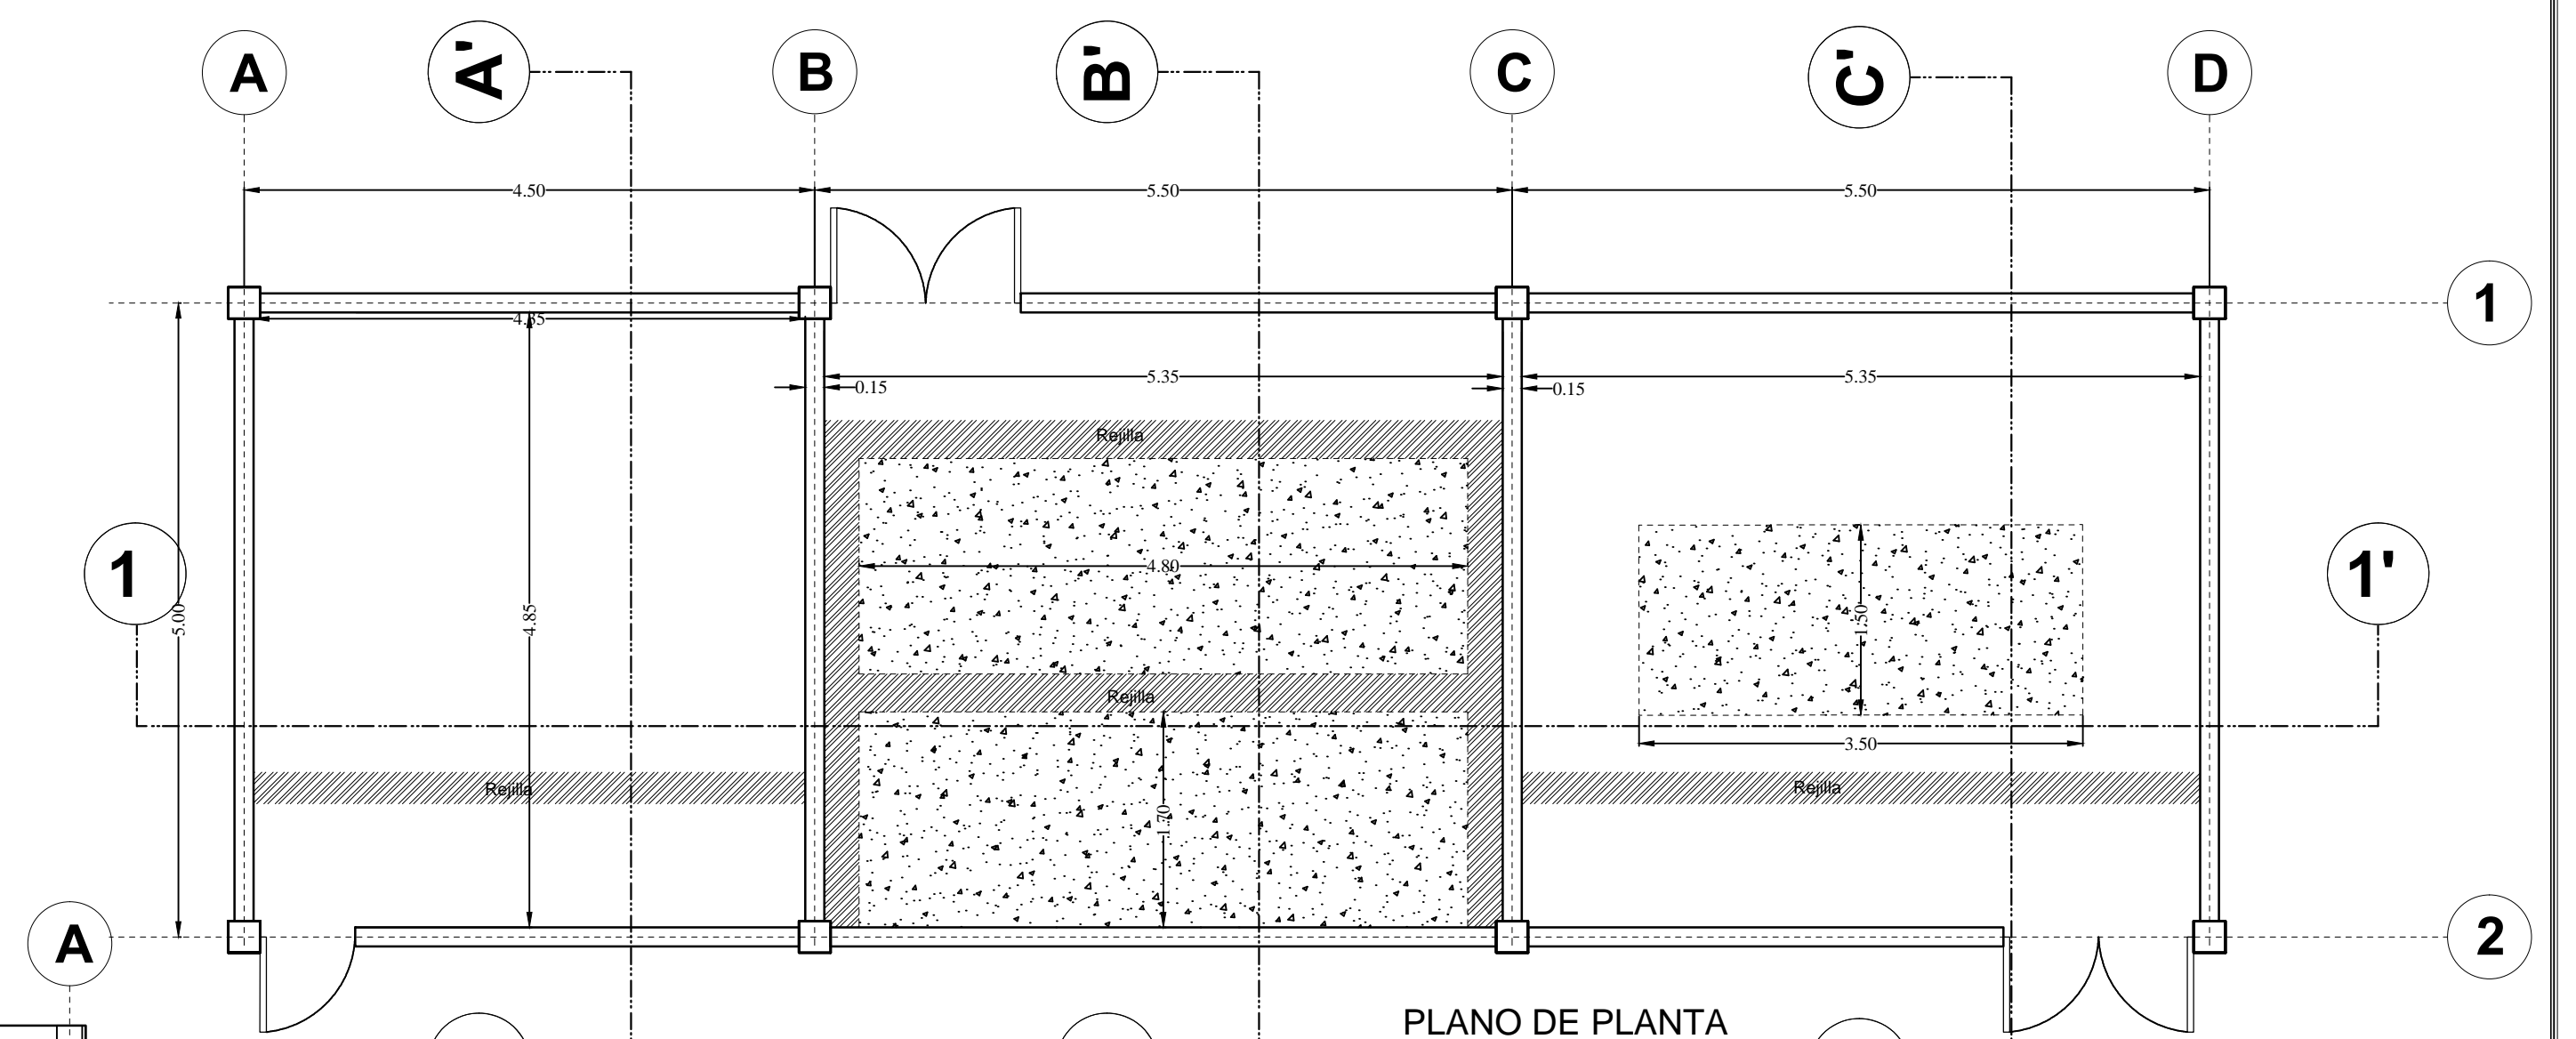

PLANO DE PLANTA

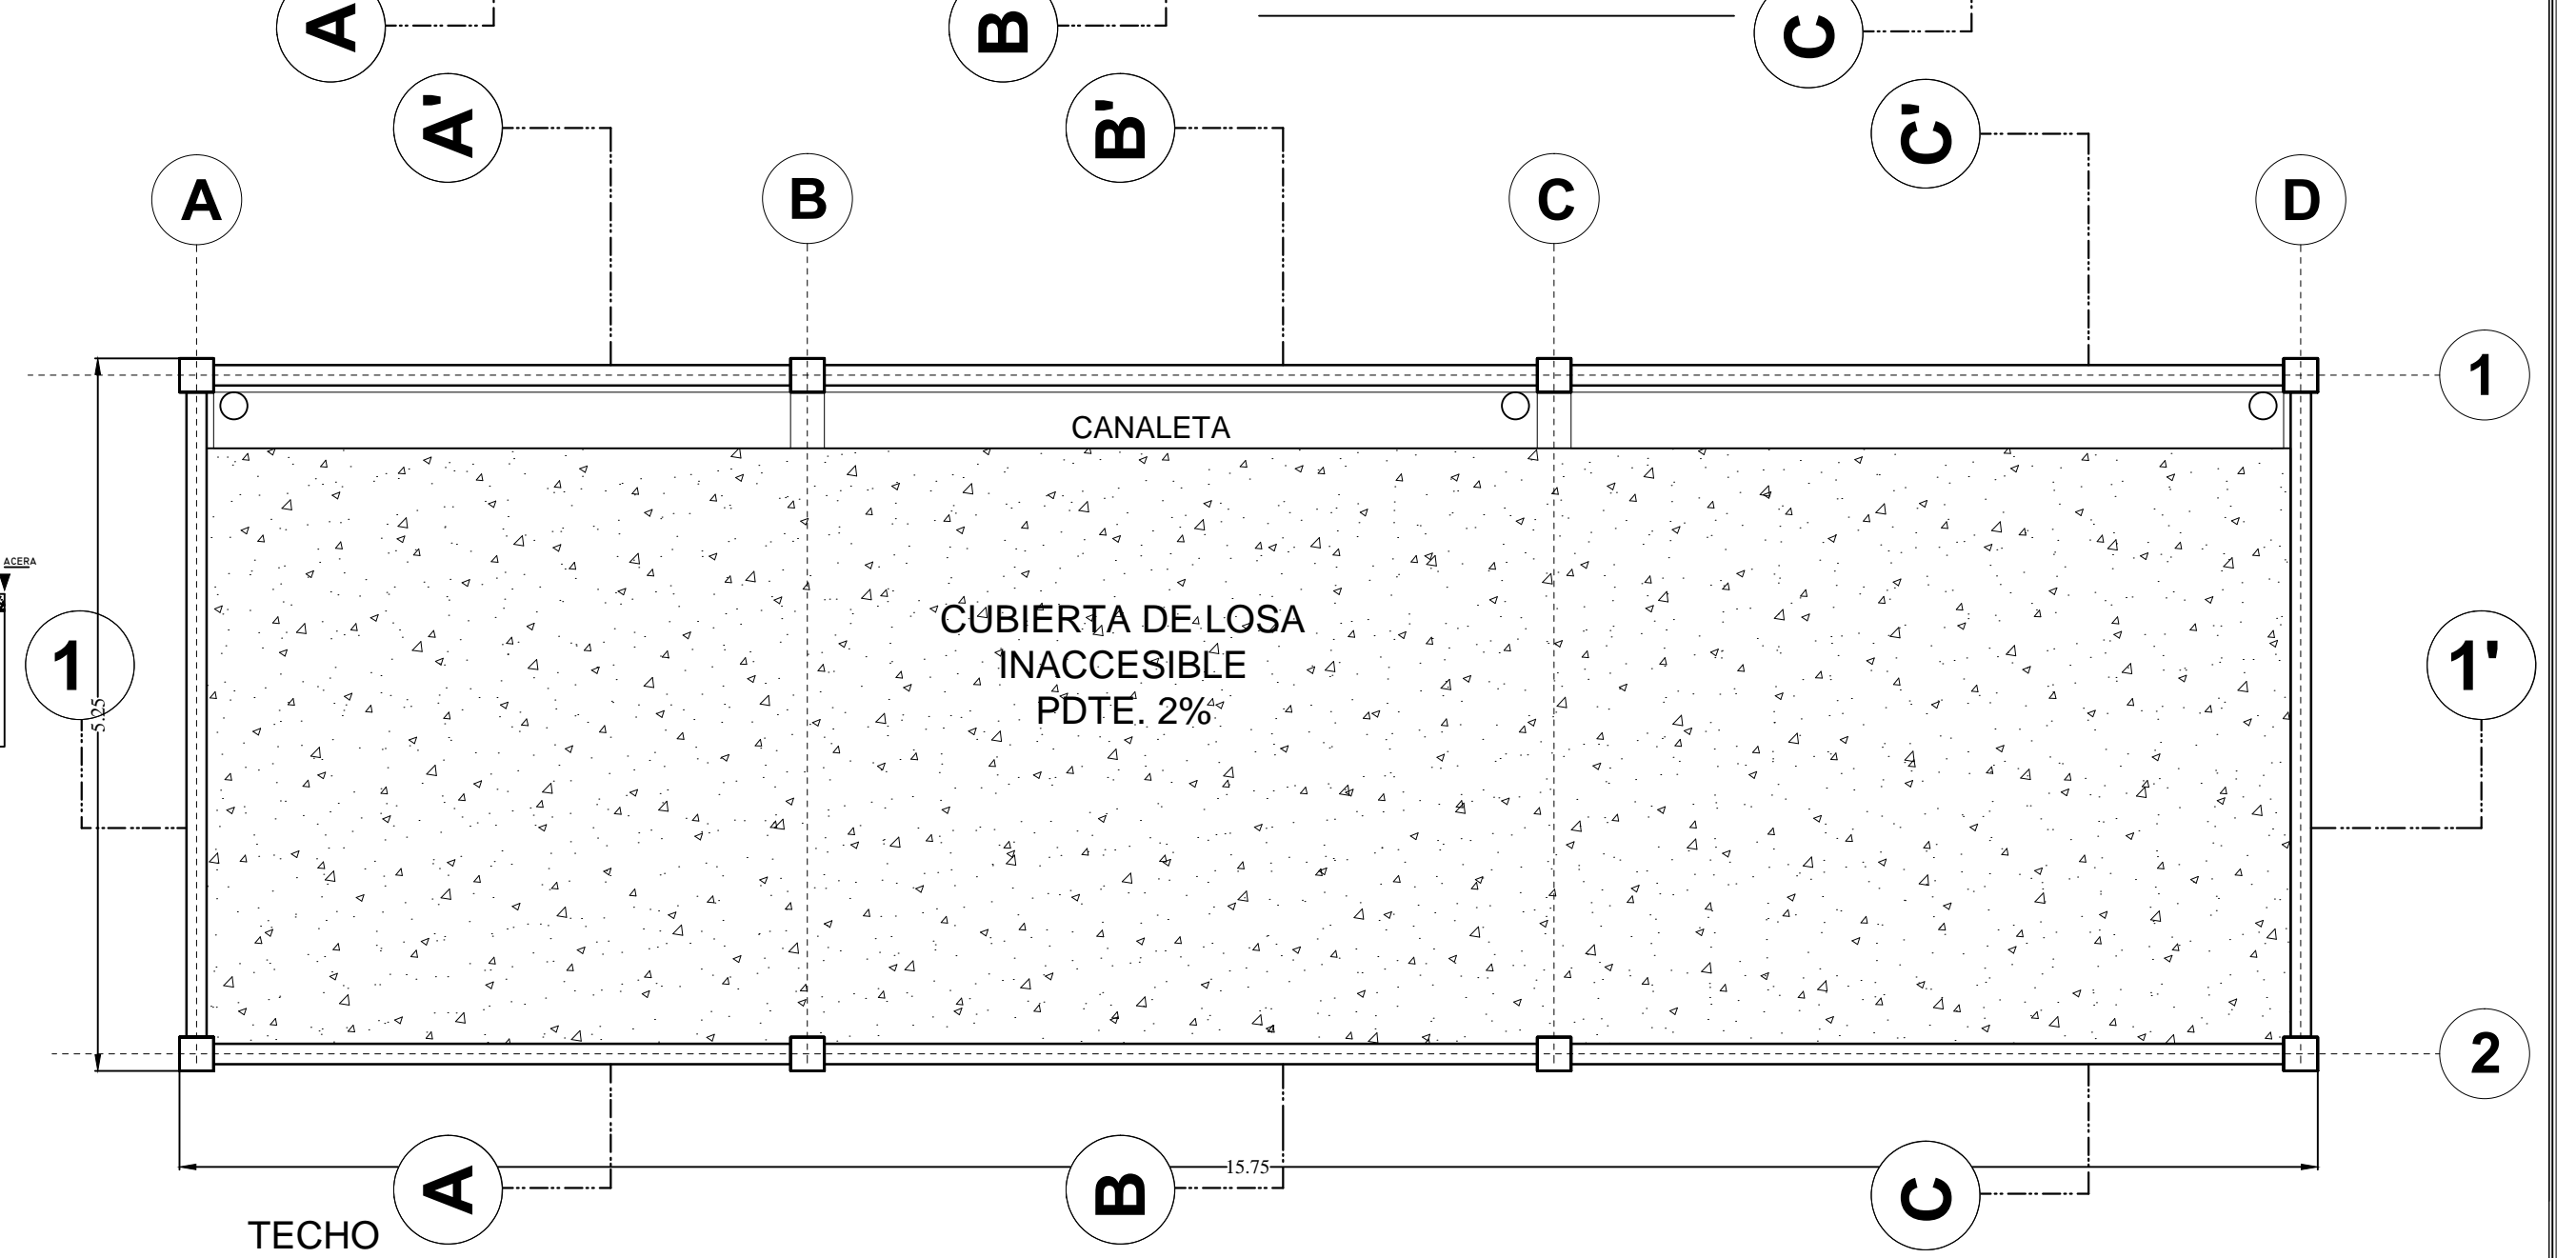

TECHO

YACIMIENTOS PETROLIFEROS FISCALES BOLIVIANOS					
GERENCIA DE COMERCIALIZACION					
DIRECCION DE OPERACION Y MANTENIMIENTO					
Estudio:					
MANTENIMIENTO Y ADECUACION CASETA SUB-ESTACION ELECTRICA PLANTA ENGARRAFADORA DE GLP - PUERTO VILLARROEL					
DIRECTOR DE OPERACION Y MANTENIMIENTO: ING. PAULO ARCE S.					
ELABORADO POR		FECHA	FIRMA		
DISEÑO:	ING JUAN JOSE JIMENEZ.	JUNIO 2018			
DIBUJO:	ING JUAN JOSE JIMENEZ.				
Título:					
ARQUITECTONICO					
PLANTAS, CORTES Y ELEVACIONES		CODIGO:	Nº de Lamina:		
Escala: 1:100			01/01		