


DETALLE ZAPATAS  
TIPO I.


## DETALLE ESTRIBOS COLUMNAS

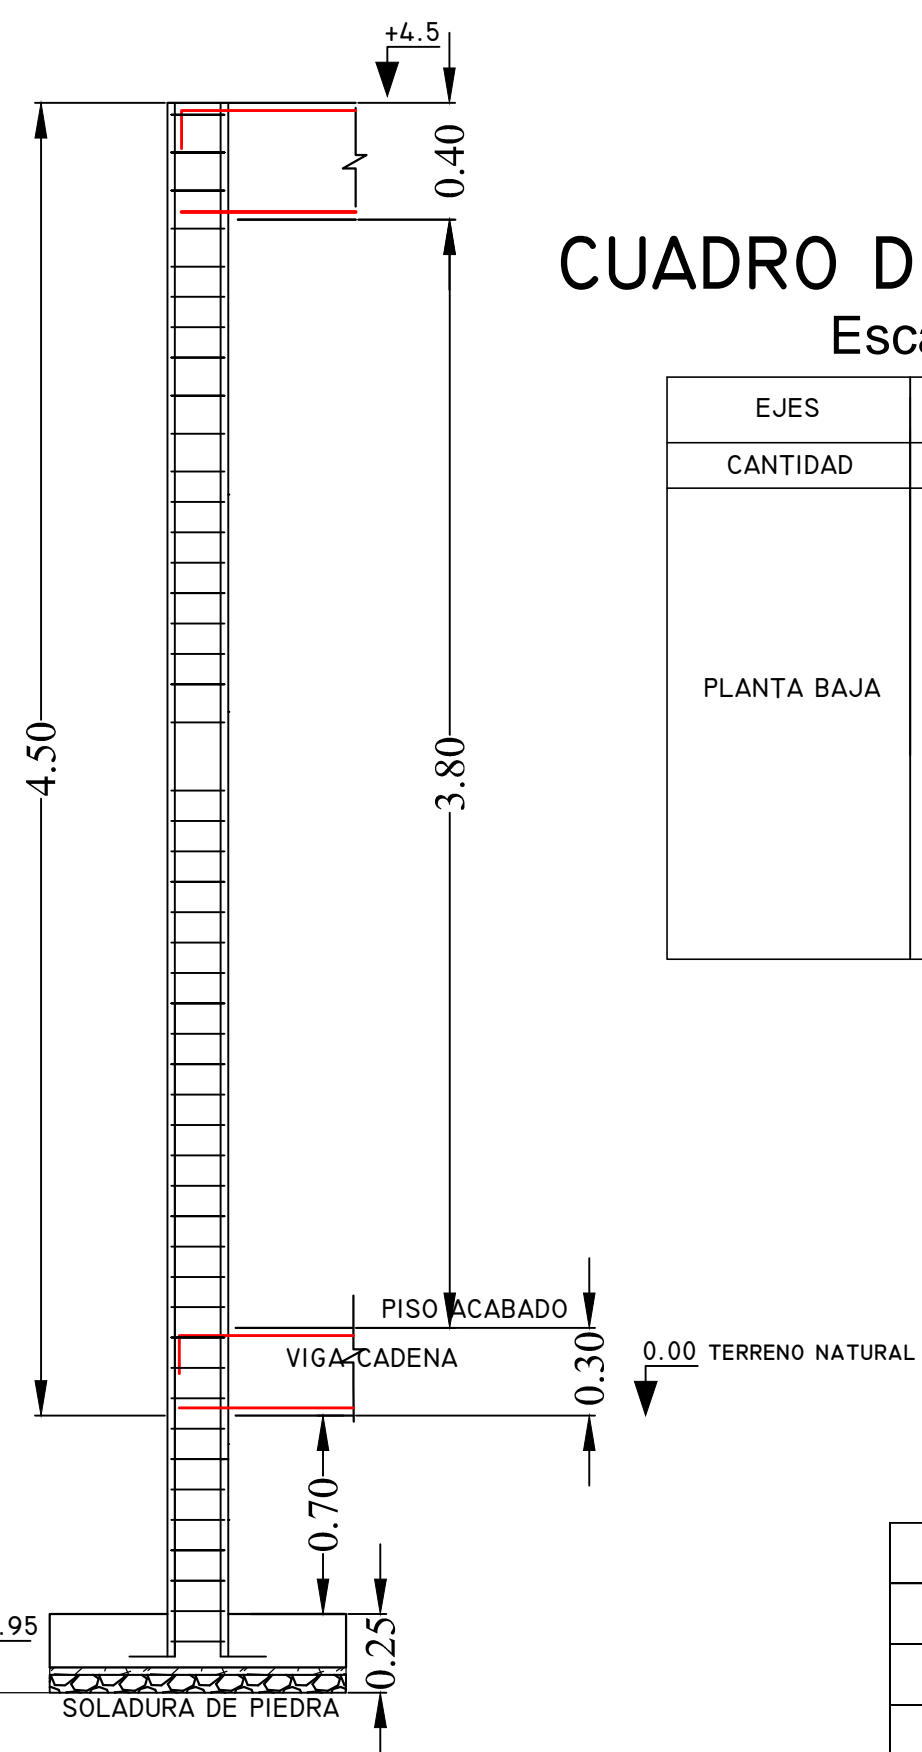



DETALLE LOSA COMPRESOR  
TIPO II.



### DETALLE LOSA TRANSFORMADOR TIPO III.

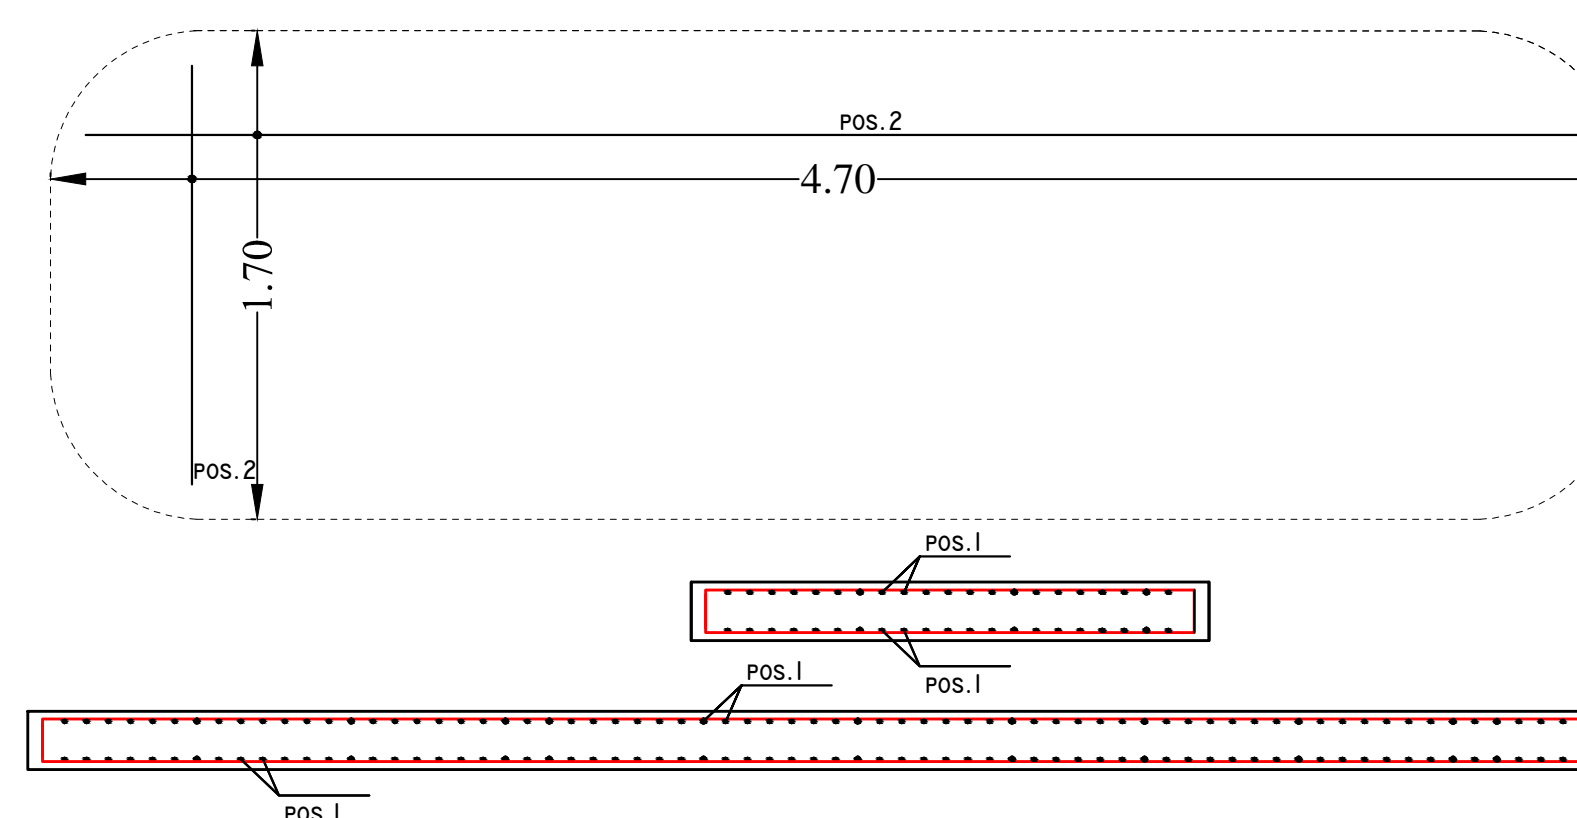

### DETALLE LOSA TRANSFORMADOR TIPO III-I.

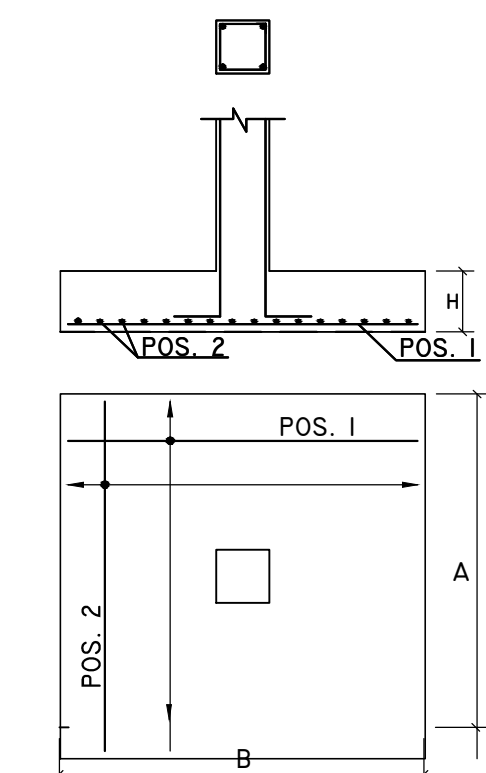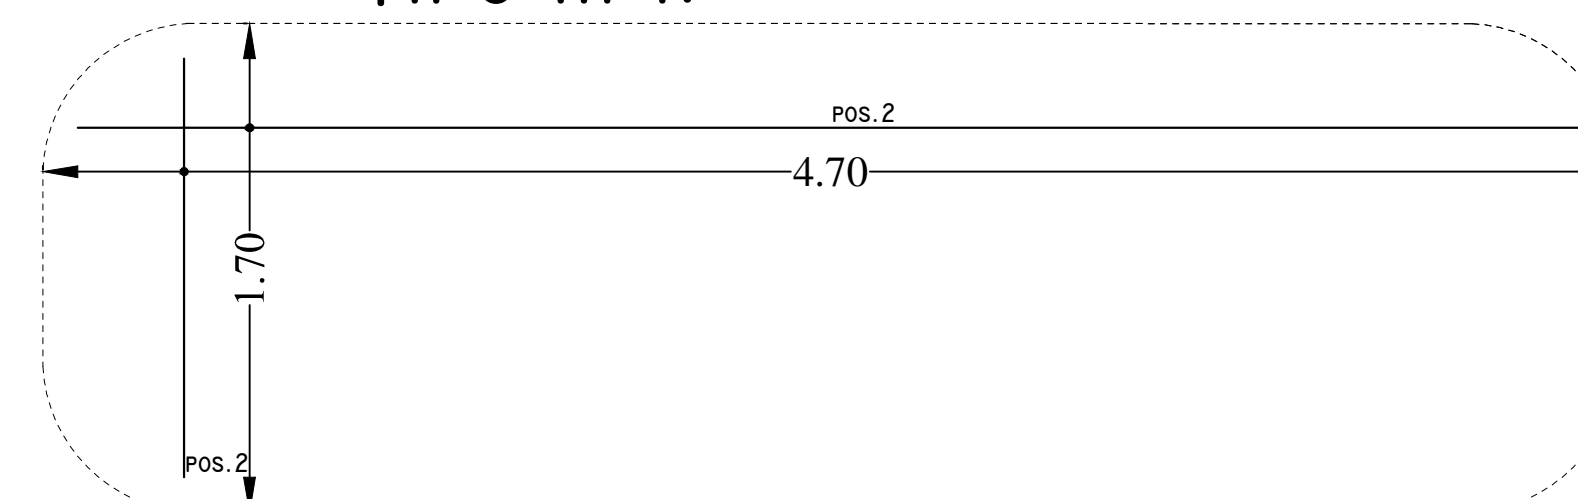

|   |                        |   |               |
|---|------------------------|---|---------------|
| <p align="center"><b>YACIMIENTOS PETROLIFEROS FISCALES<br/>BOLIVIANOS</b></p> <p align="center">GERENCIA DE COMERCIALIZACION</p> <p align="center">DIRECCION DE OPERACION Y MANTENIMIENTO</p> |                        |  |               |
| <p>Estudio:</p> <p align="center"><b>MANTENIMIENTO Y ADECUACION CASETA SUB-ESTACION ELECTRICA<br/>PLANTA ENGARRAFADORA DE GLP - PUERTO SUAREZ</b></p>   |                        |   |               |
| <p>DIRECTOR DE OPERACION Y MANTENIMIENTO:    ING. PAULO ARCE S.</p>   |                        |   |               |
|   | ELABORADO POR          | FECHA   | FIRMA         |
| DISEÑO:   | ING JUAN JOSE JIMENEZ. | JUNIO 2018  |               |
| DIBUJO:   | ING JUAN JOSE JIMENEZ. |   |               |
|   |                        |   |               |
| <p>Título:</p> <p align="center"><b>PLANOS ESTRUCTURALES</b></p>  |                        |   |               |
|   |                        | CODIGO:   | Nº de Lamina: |
| Escala:   |                        |   | <b>01/01</b>  |
| 1:100   |                        |   |               |