



PLANO DE PLANTA

ESC.1:75

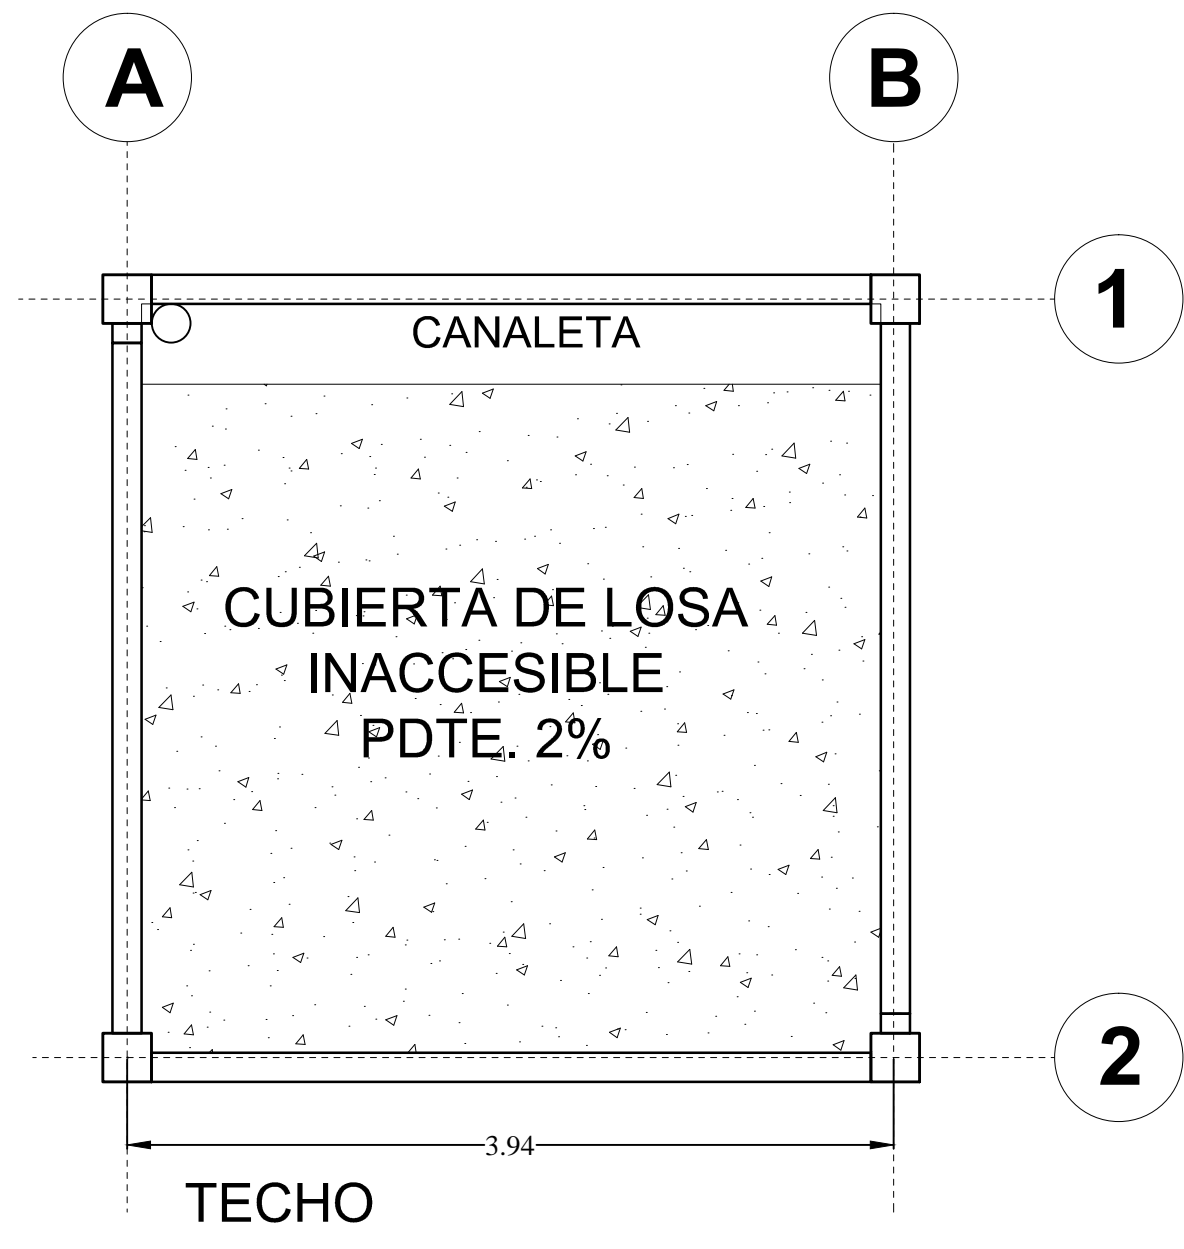


TECHO

ESC.1:75

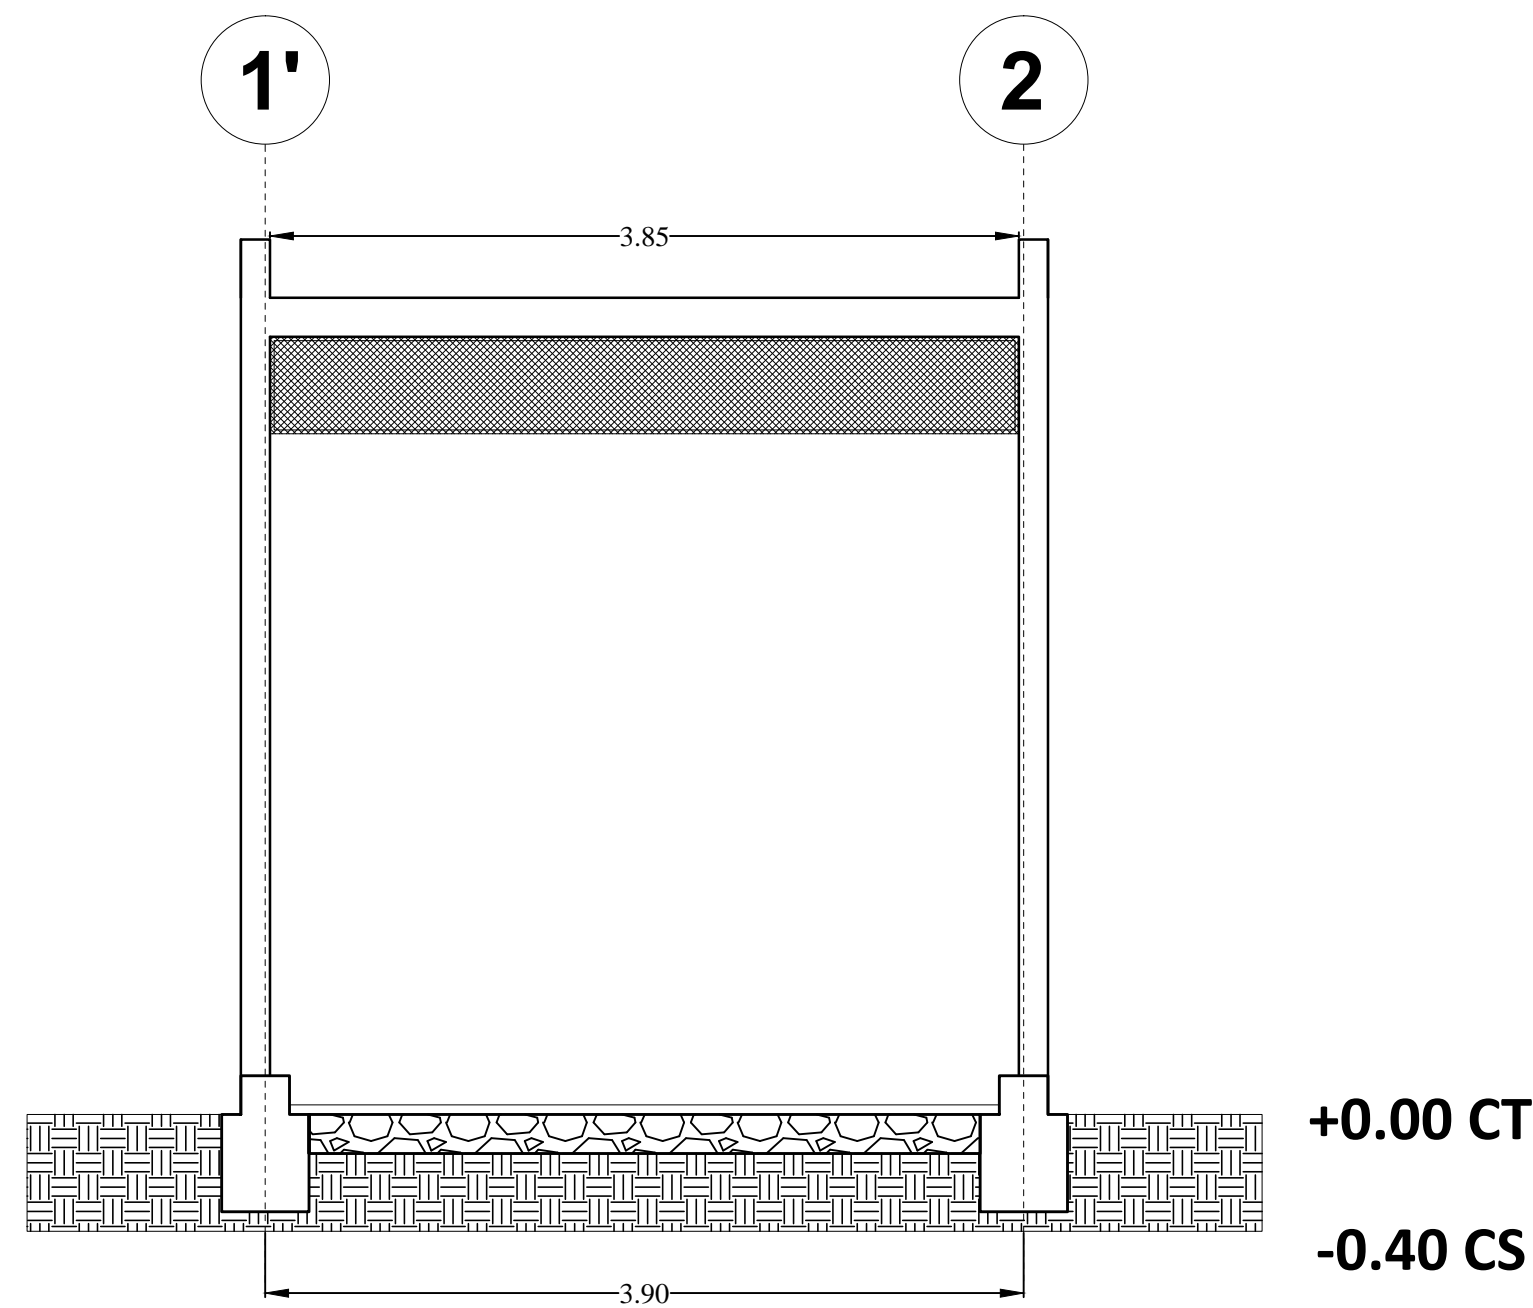


CORTE A-A'

ESC.1:75

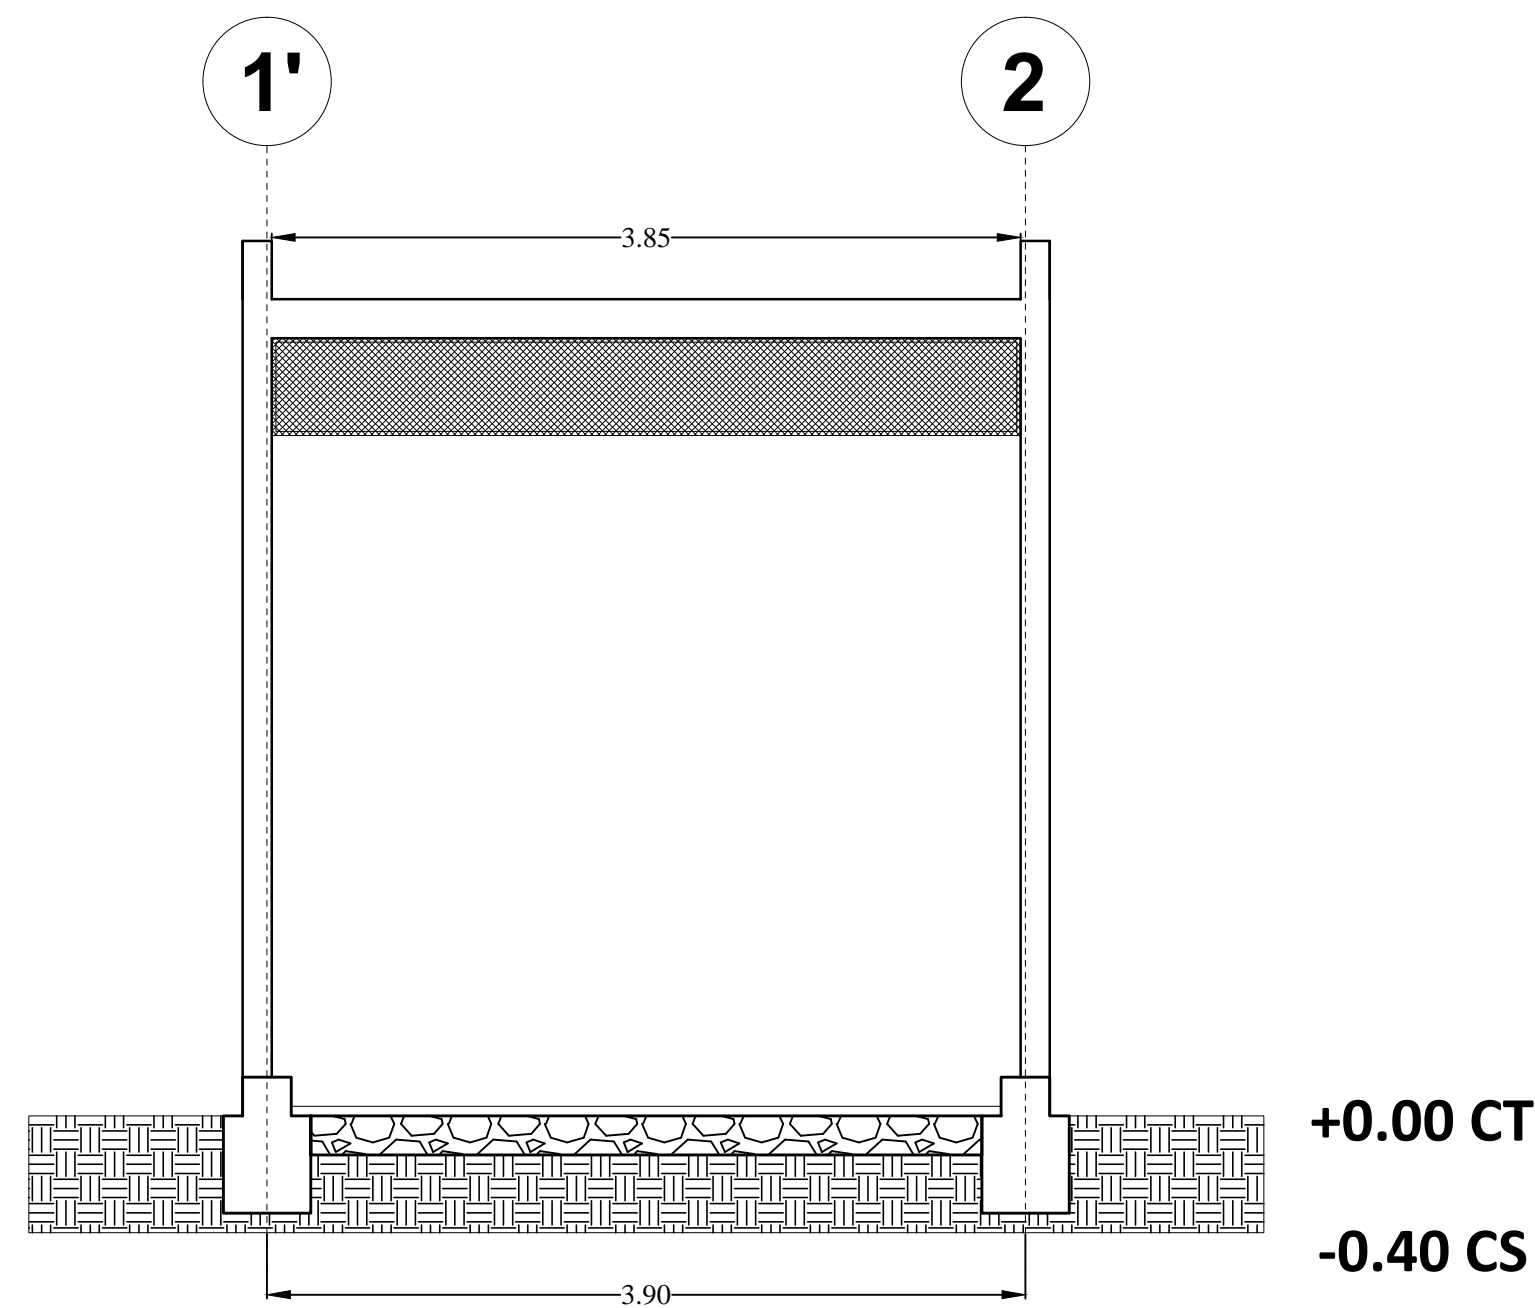

CORTE B-B'

ESC.1:75

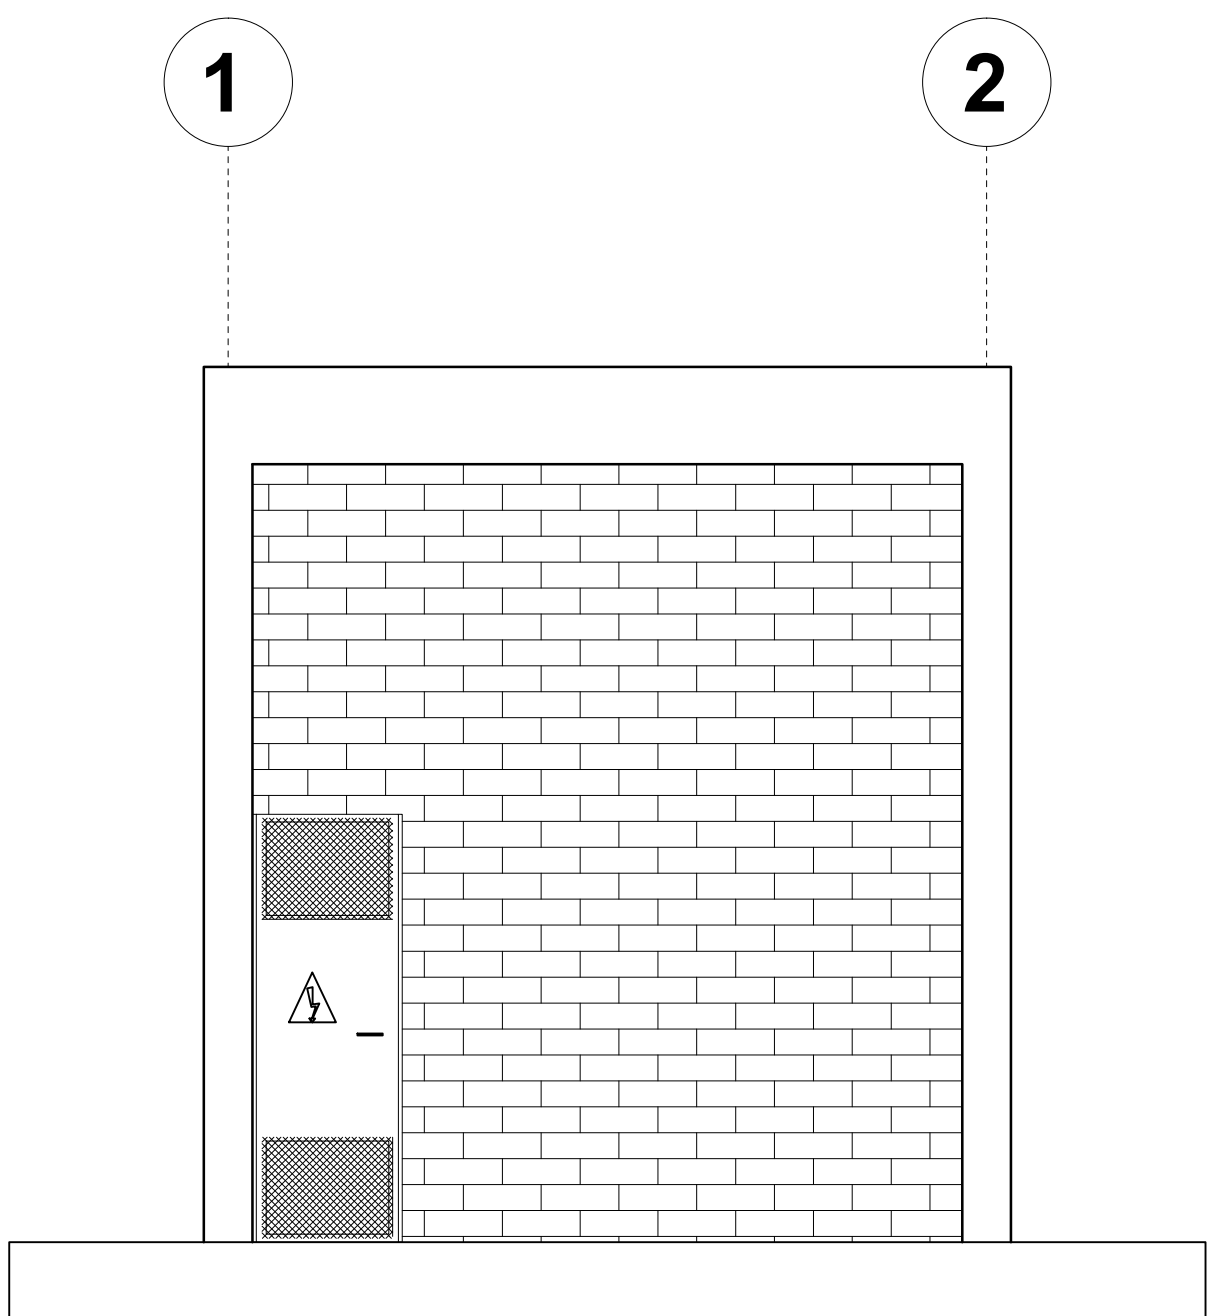

ELEVACION FRONTAL

ESC. 1:75

YACIMIENTOS PETROLIFEROS FISCALES
BOLIVIANOS
GERENCIA DE COMERCIALIZACION
DIRECCION DE OPERACION Y MANTENIMIENTO



Estudio:
MANTENIMIENTO Y ADECUACION CASETA SUB-ESTACION ELECTRICA
PLANTA ENGARRAFADORA DE GLP - TRINIDAD

DIRECTOR DE OPERACIONES Y MANTENIMIENTO: ING. PAULO ARCE S.

	ELABORADO POR	FECHA	FIRMA
DISEÑO:	ING JUAN JOSE JIMENEZ.	JUNIO 2018	
DIBUJO:	ING JUAN JOSE JIMENEZ.		

Título:
ARQUITECTONICO

PLANTAS, CORTES Y ELEVACIONES	CODIGO:	Nº de Lamina:
Escala: 1:75		01/01