




ELEVACION FRONTAL

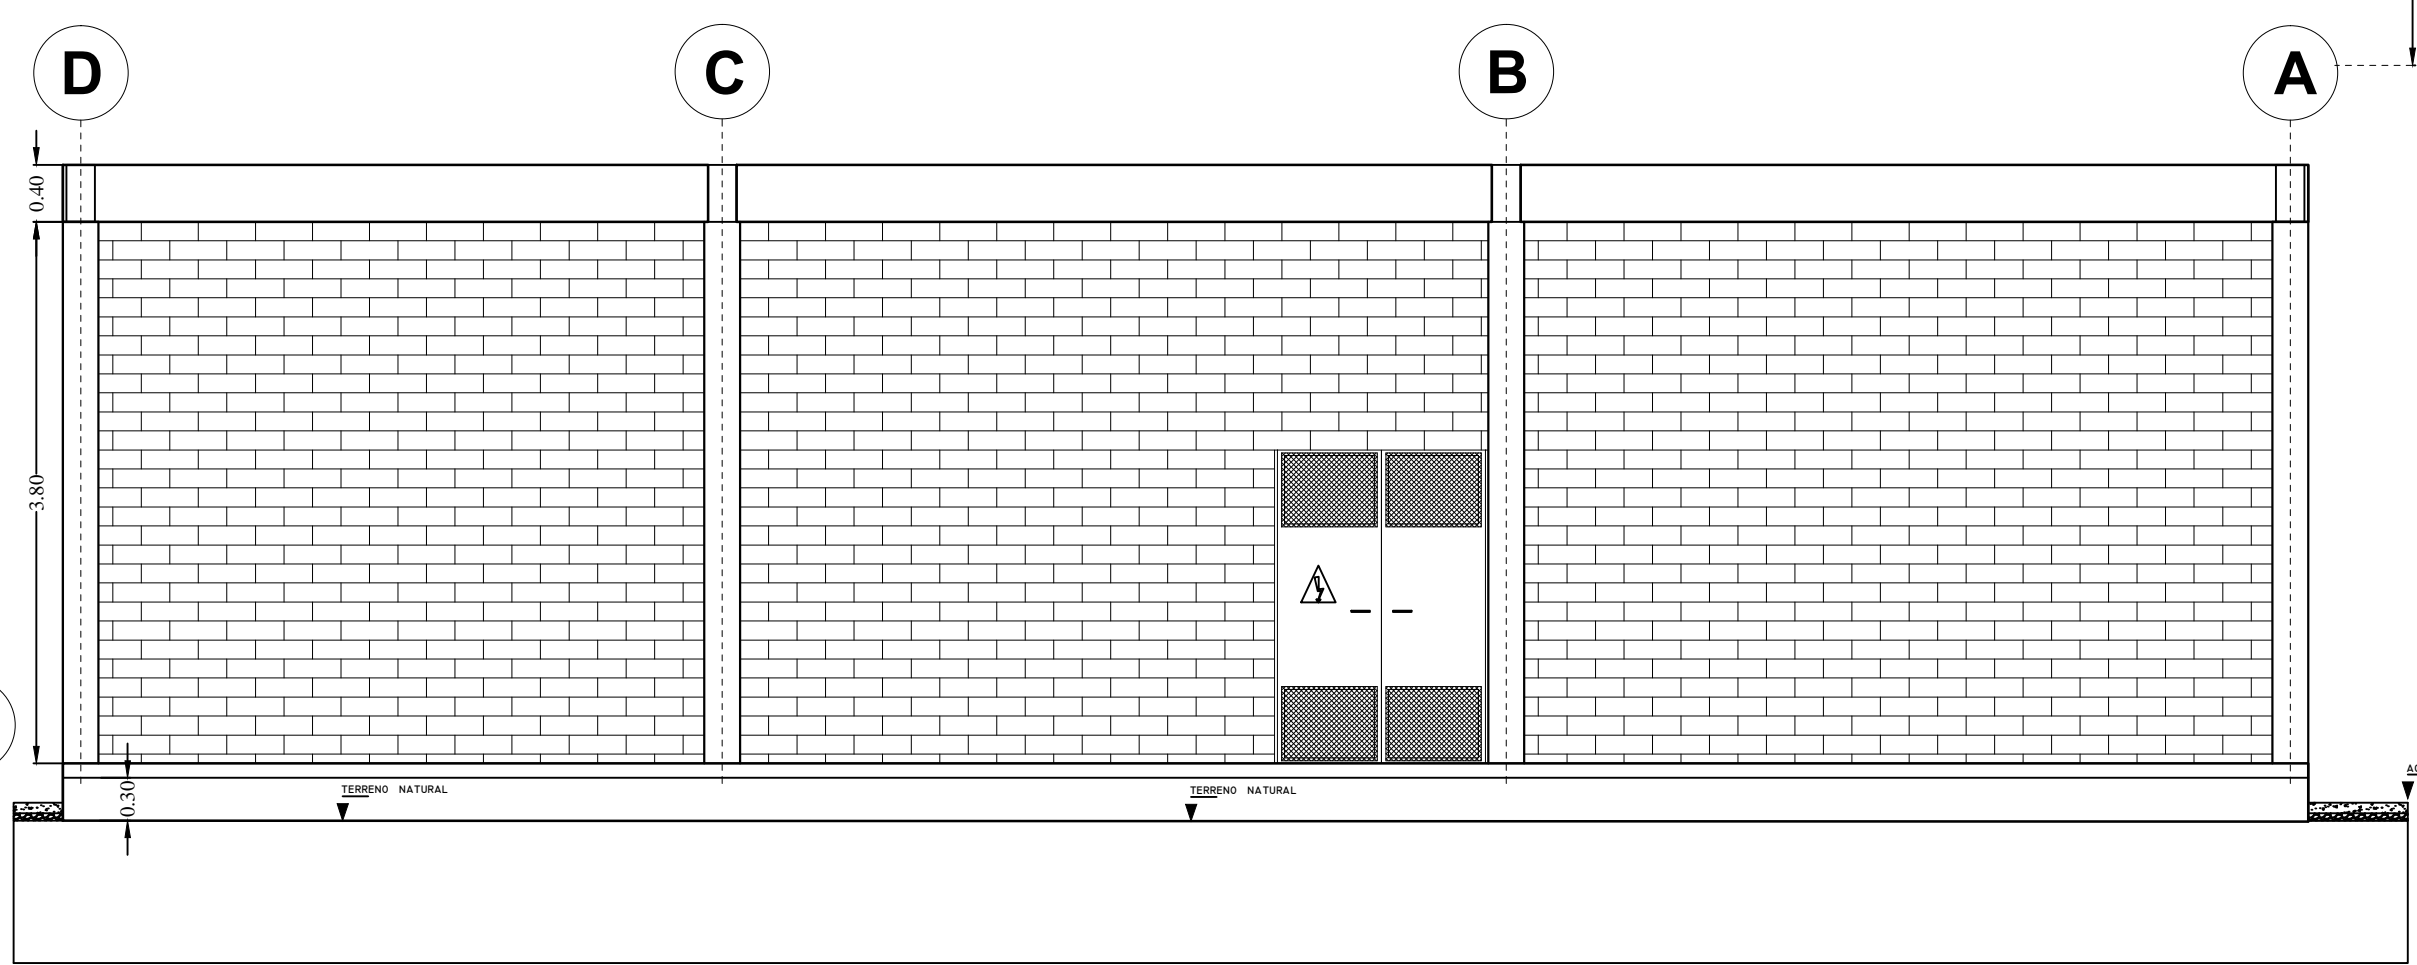


ELEVACION POSTERIOR

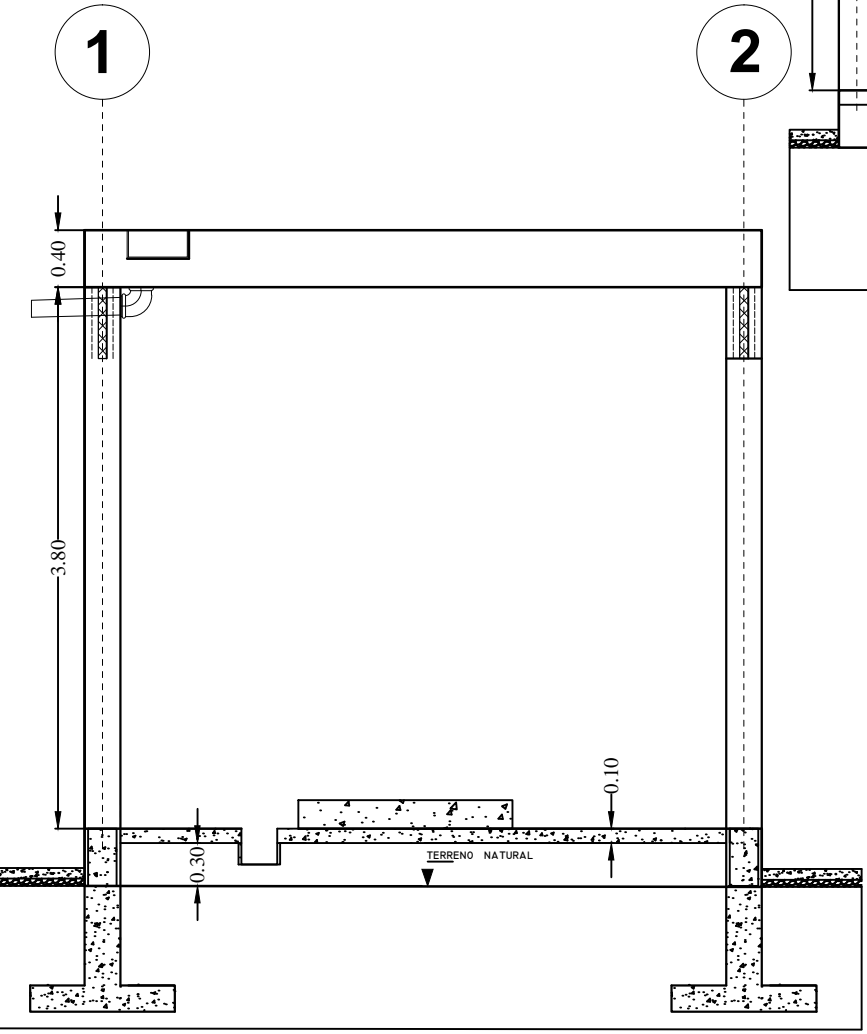


CORTE C-C

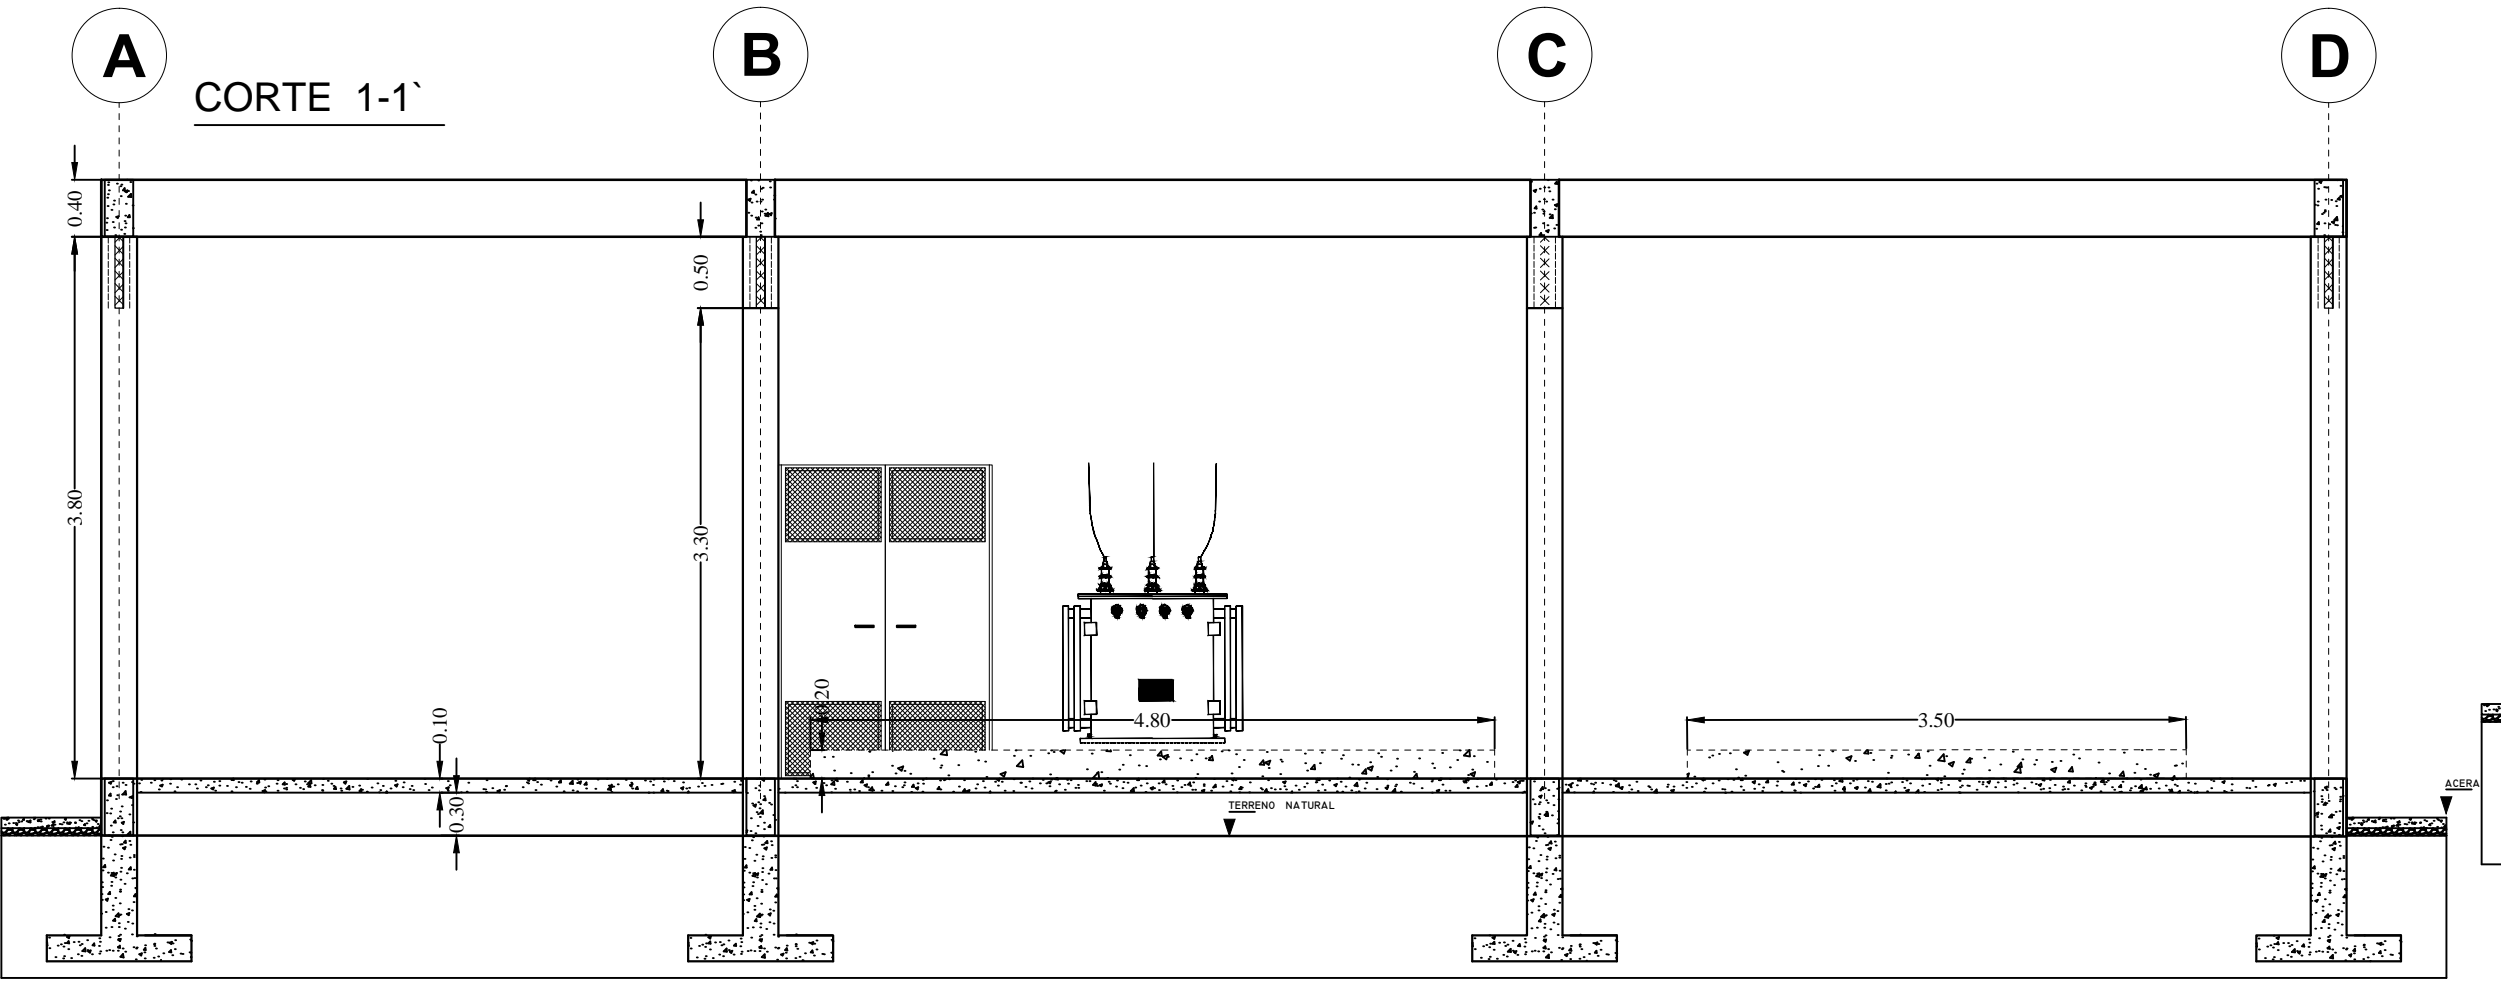


CORTE 1-1'

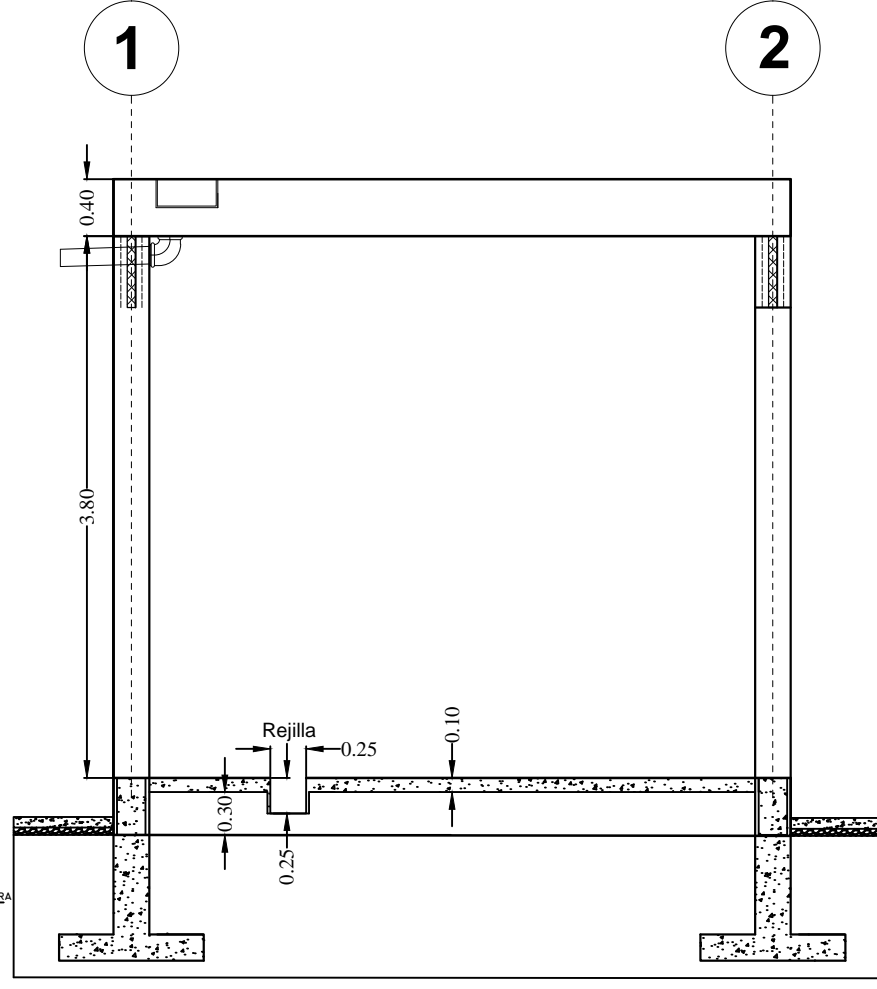


CORTE A-A'

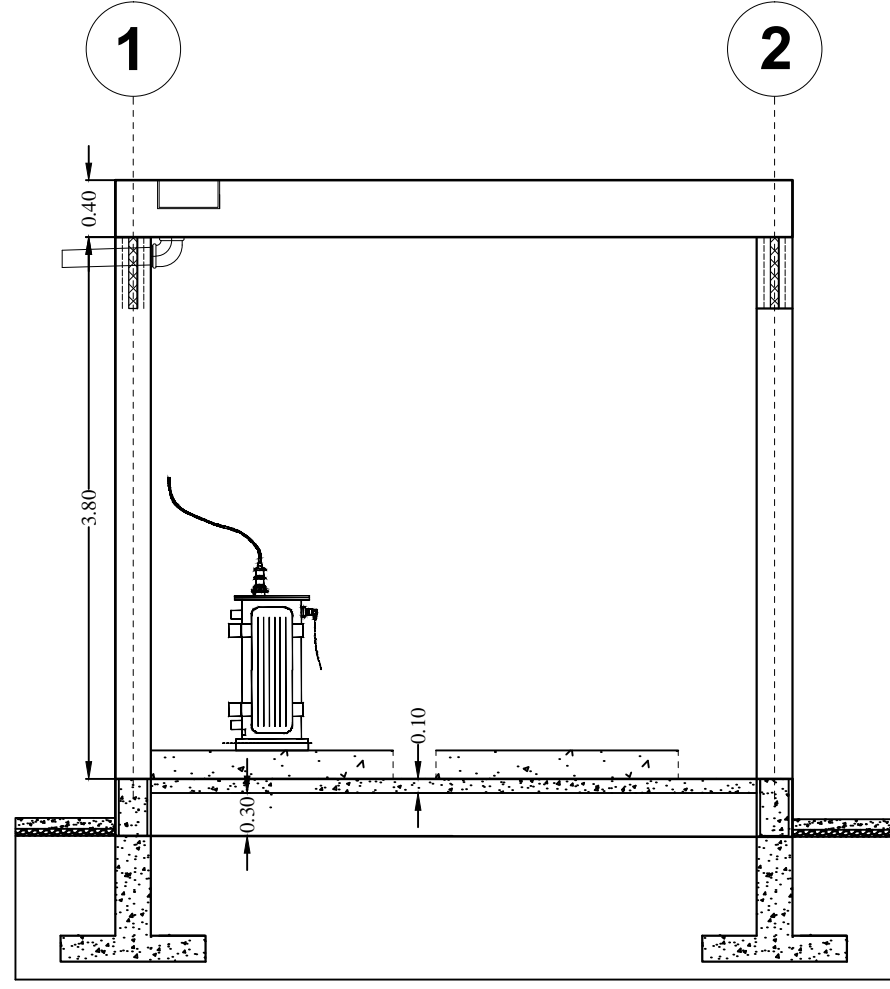

CORTE B-B'

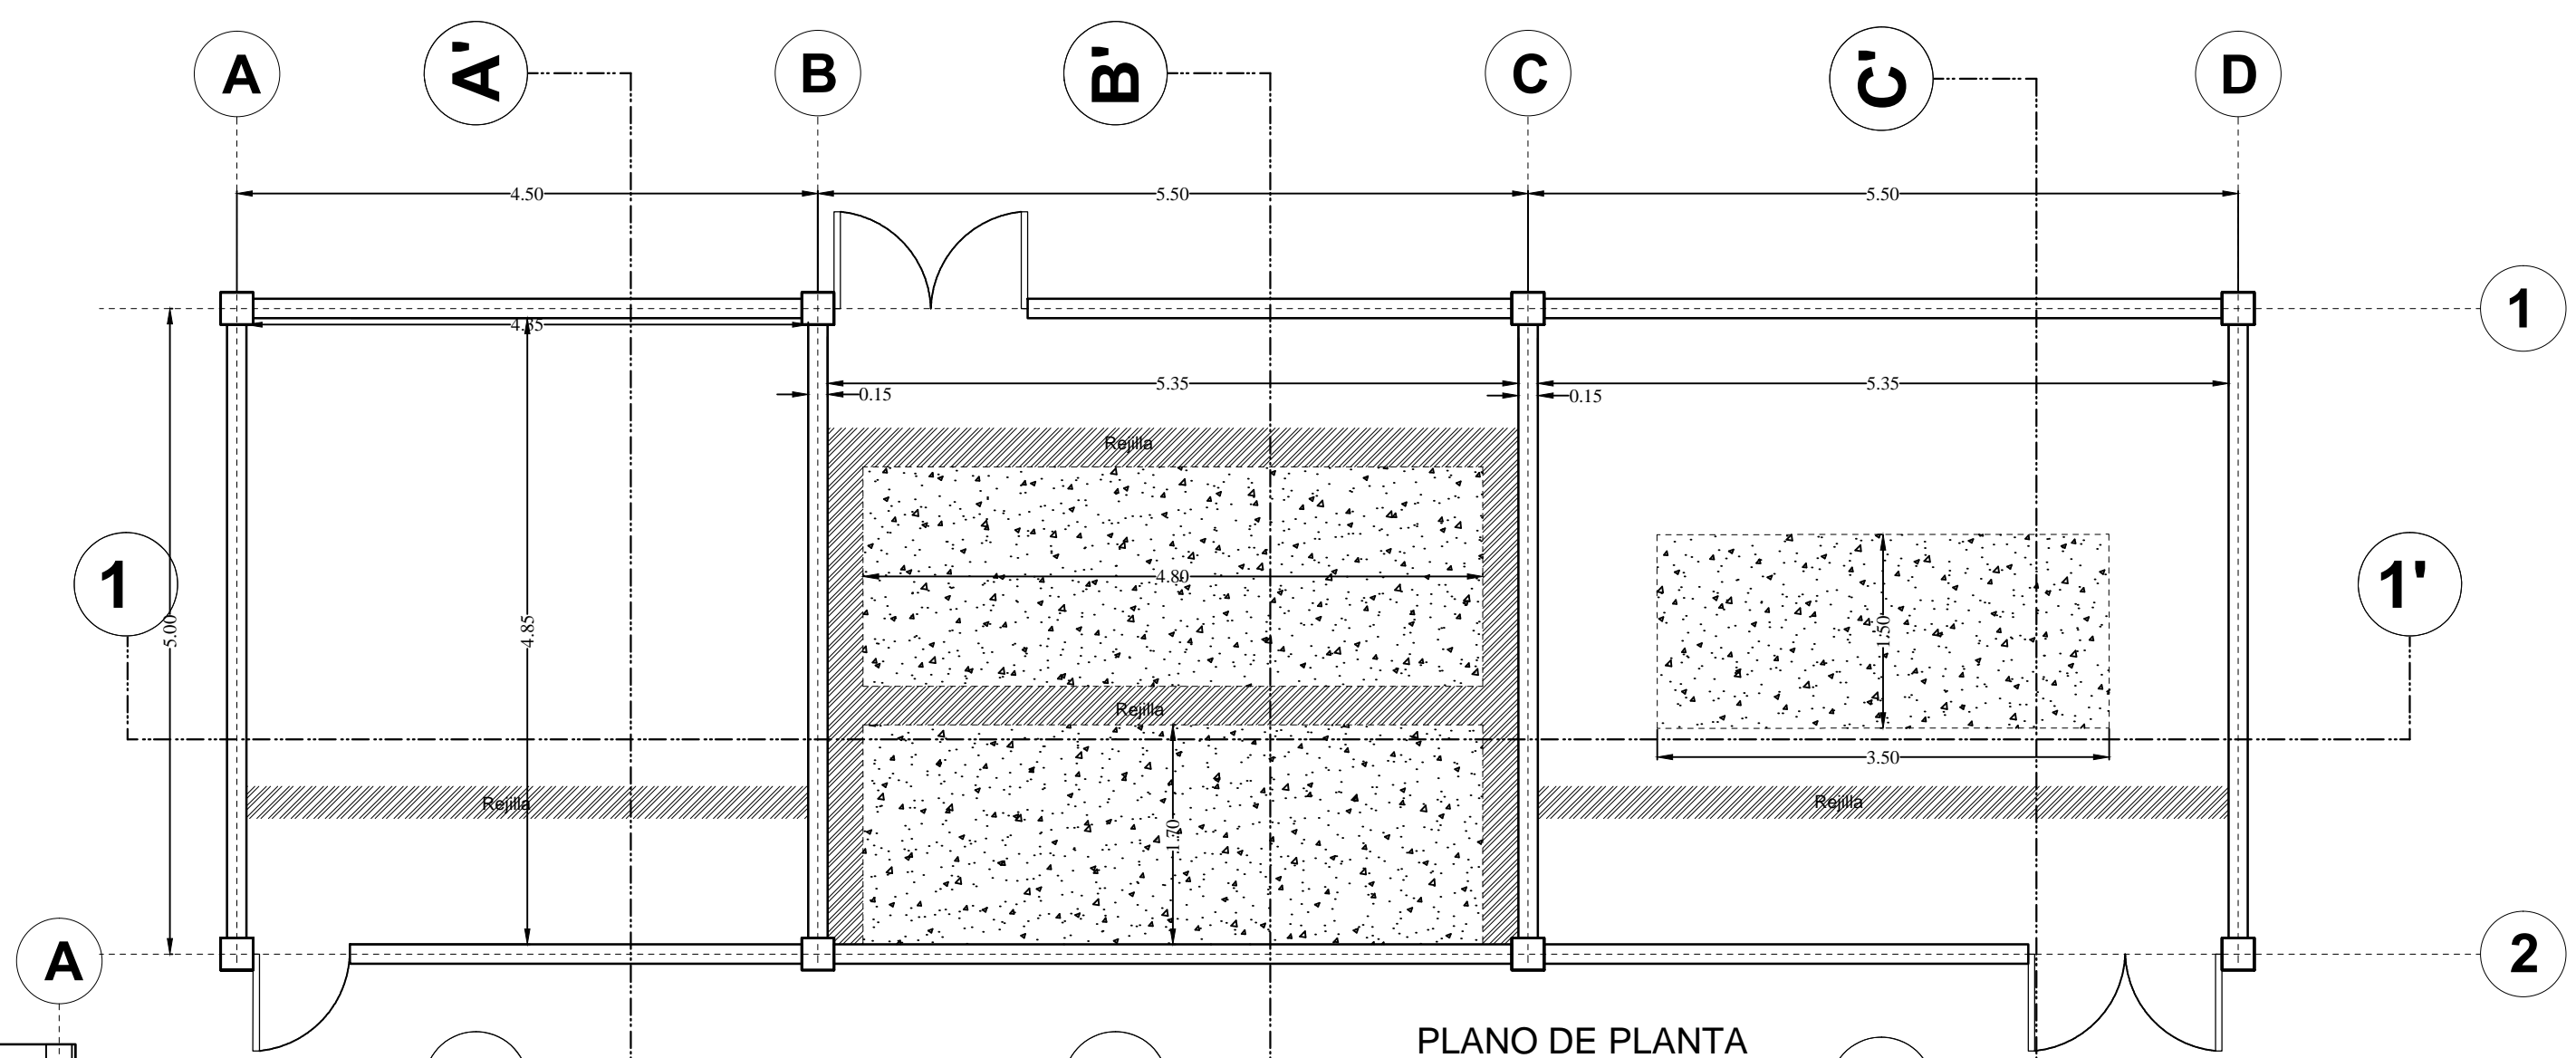

PLANO DE PLANTA

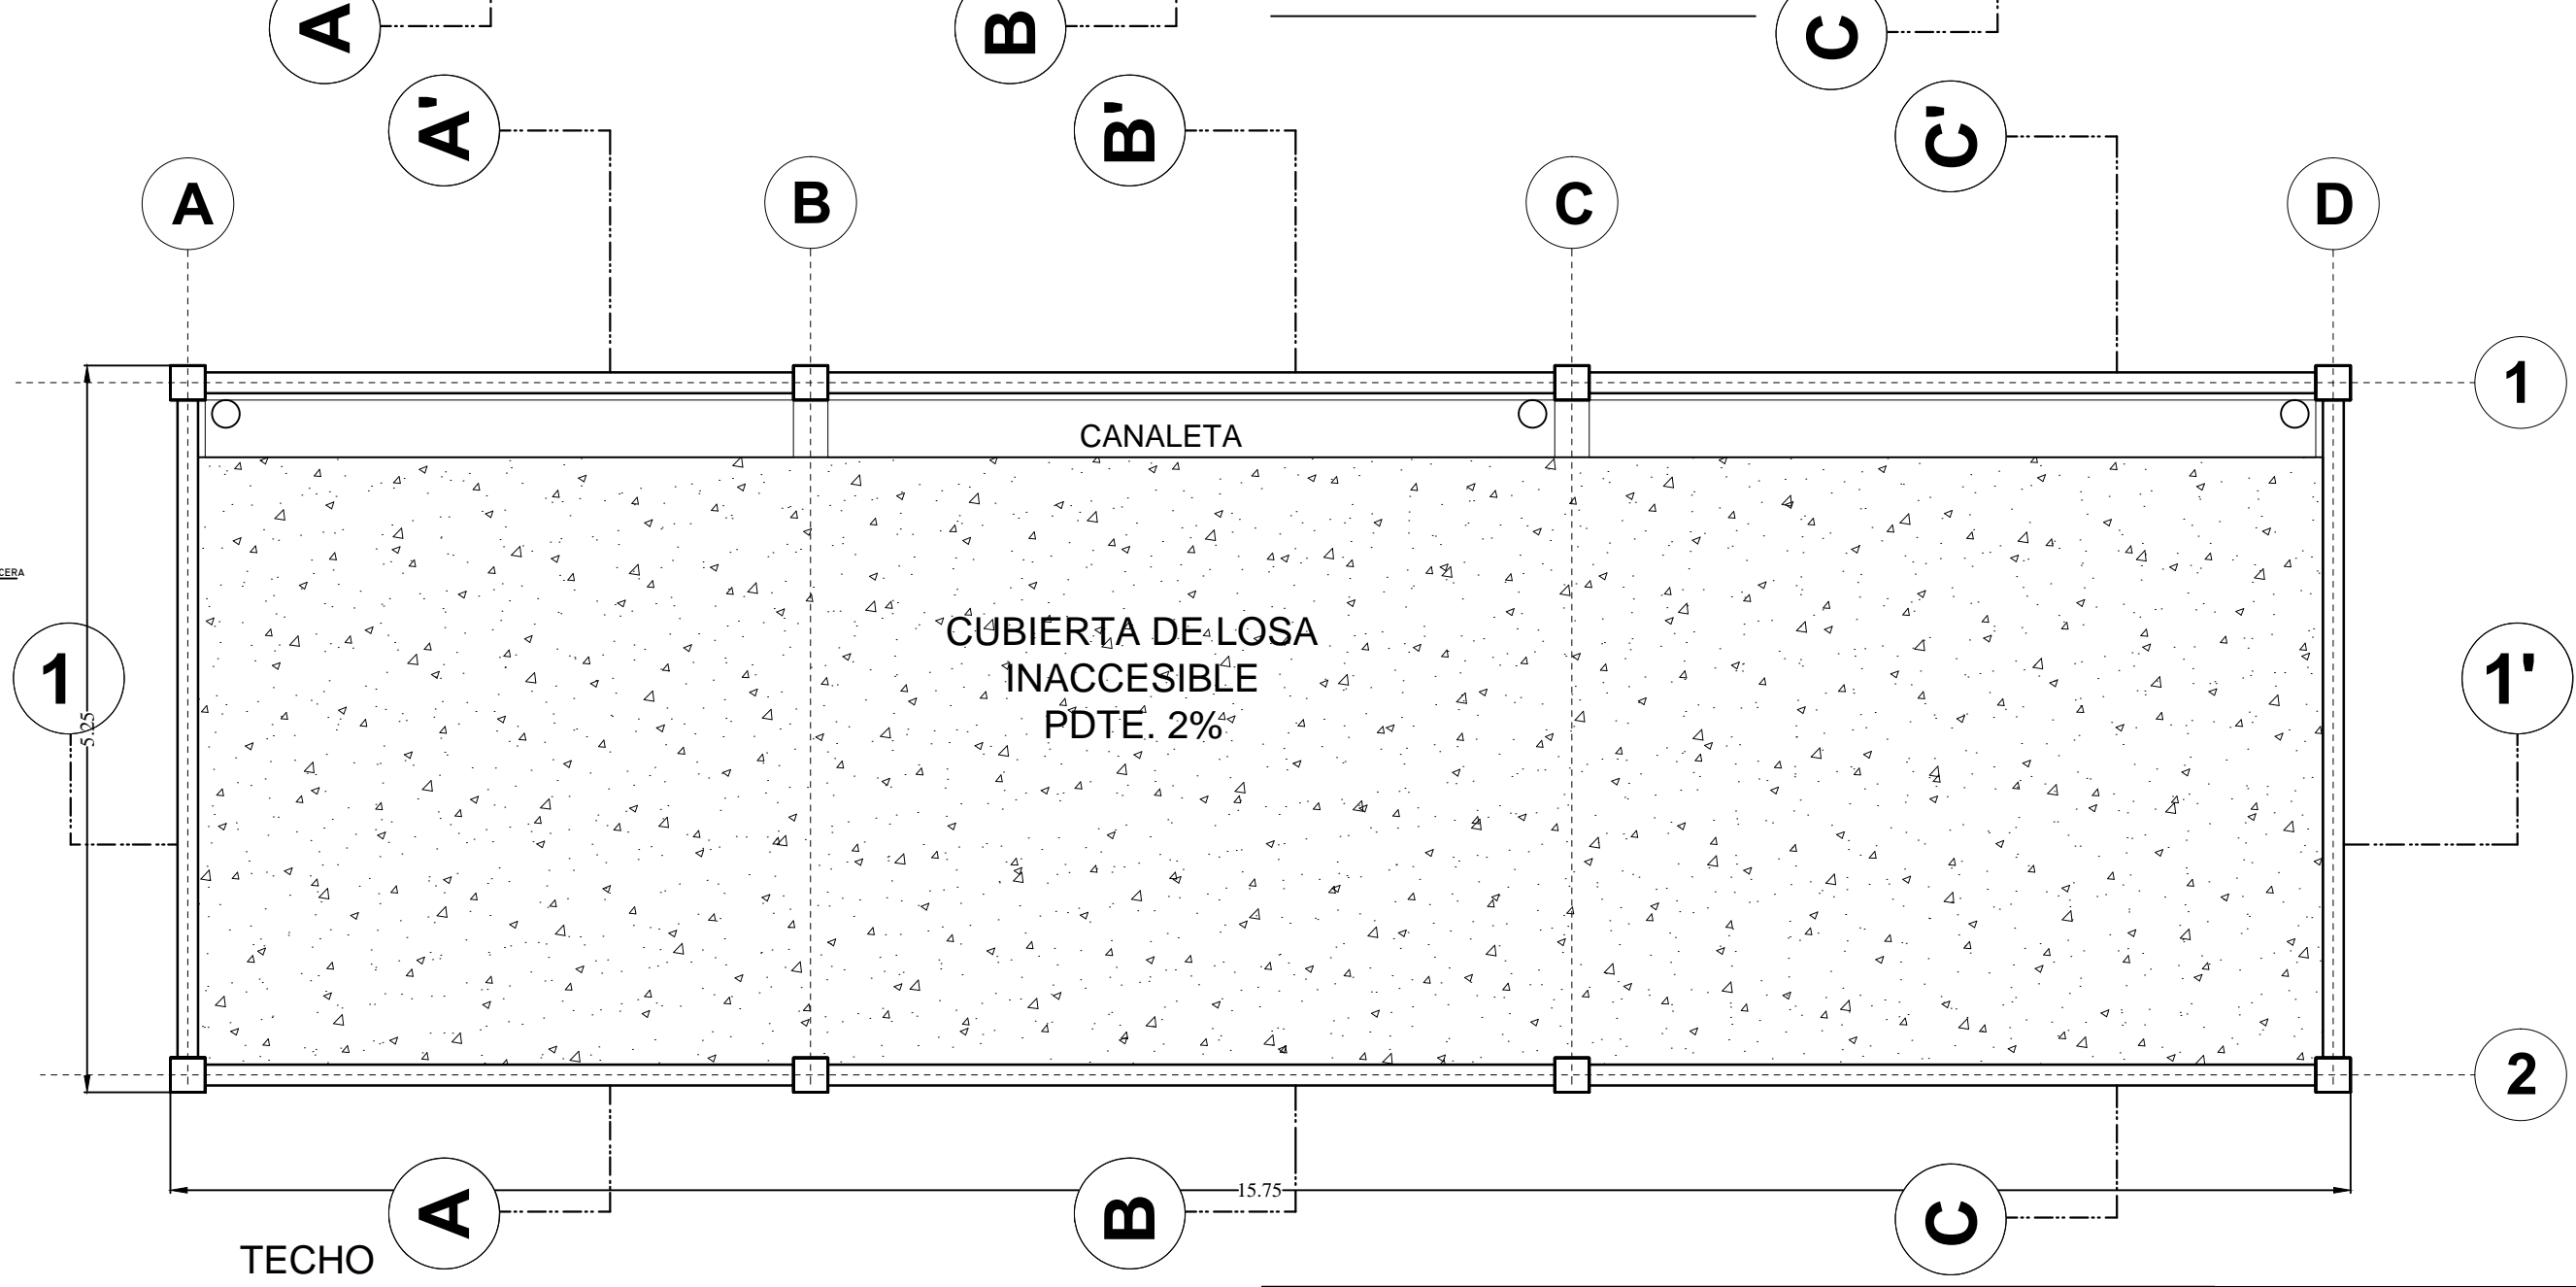

TECHO

YACIMIENTOS PETROLIFEROS FISCALES BOLIVIANOS		 <i>La fuerza que transforma Bolivia</i>	
GERENCIA DE COMERCIALIZACION			
DIRECCION DE OPERACION Y MANTENIMIENTO			
Estudio:			
MANTENIMIENTO Y ADECUACION CASETA SUB-ESTACION ELECTRICA PLANTA ENGARRAFADORA DE GLP - BERMEJO			
DIRECTOR DE OPERACION Y MANTENIMIENTO:		ING. PAULO ARCE S.	
	ELABORADO POR	FECHA	FIRMA
DISEÑO:	ING JUAN JOSE JIMENEZ.	JUNIO 2018	
DIBUJO:	ING JUAN JOSE JIMENEZ.		
Titulo:			
ARQUITECTONICO			
PLANTAS, CORTES Y ELEVACIONES		CODIGO:	Nº de Lamina:
Escala:		1:100	01/01