


DETALLE ZAPATAS  
TIPO I.



## DETALLE ESTRIBOS COLUMNAS

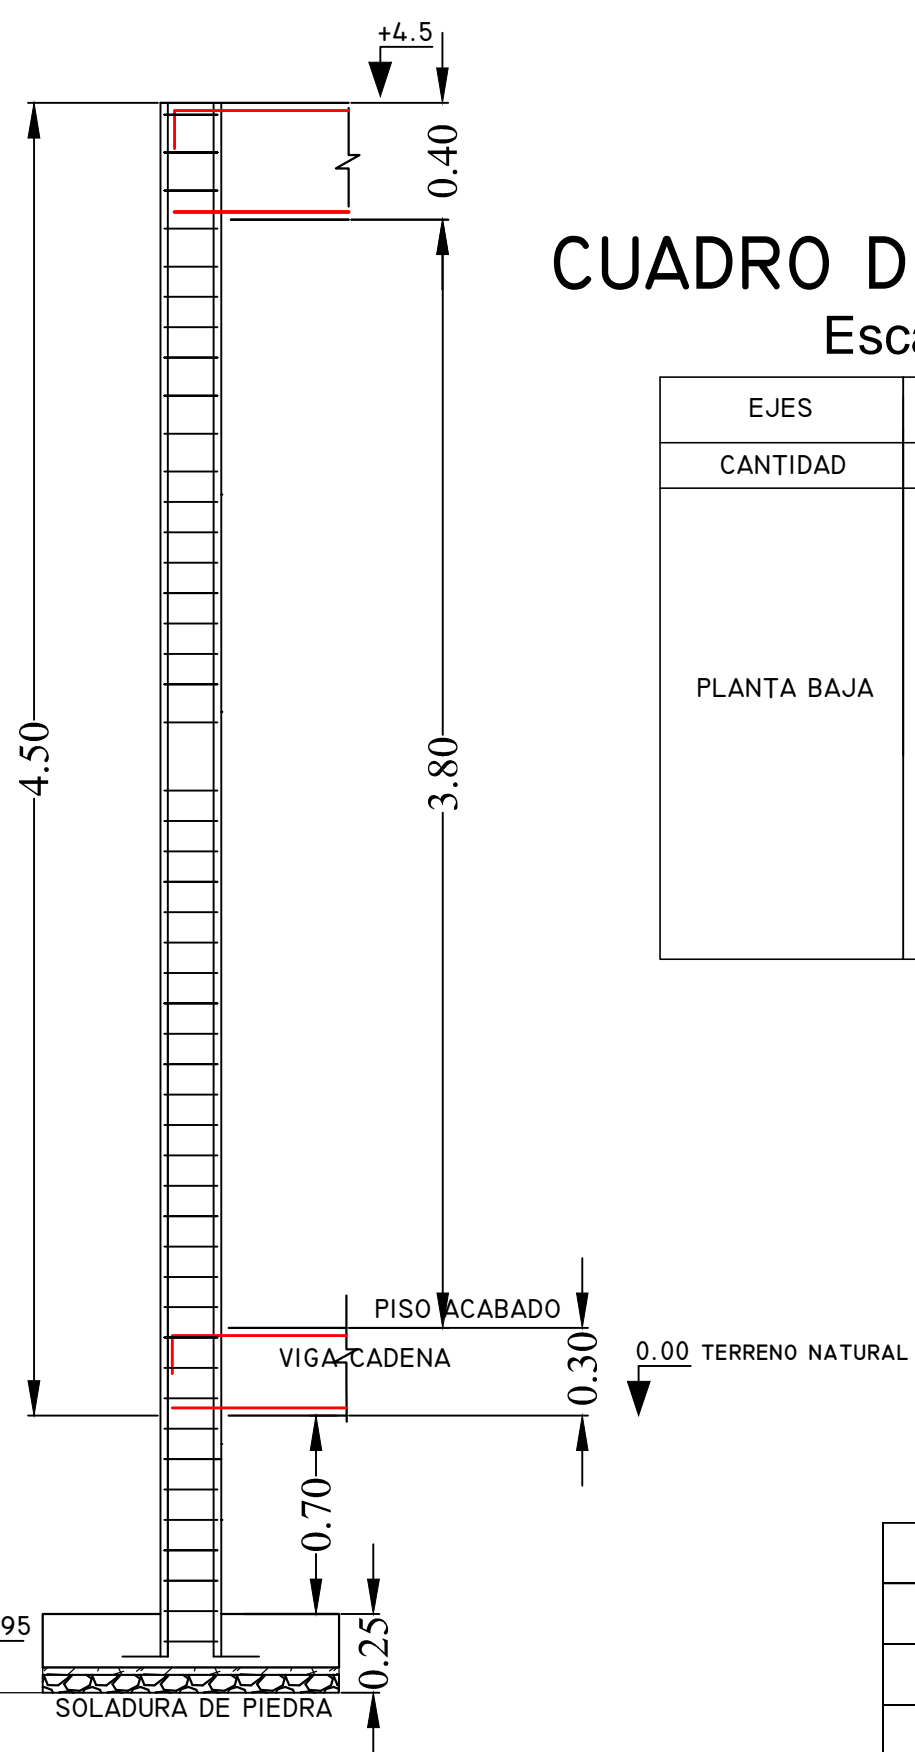

DETALLE LOSA COMPRESOR  
TIPO II.



### DETALLE LOSA TRANSFORMADOR TIPO III.

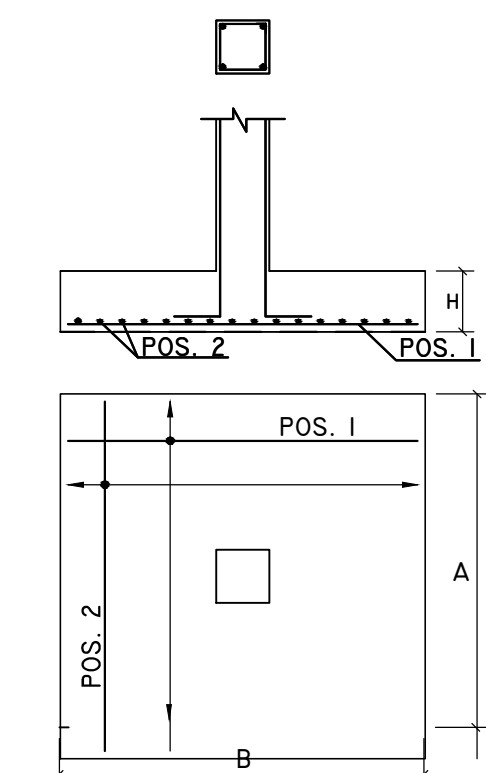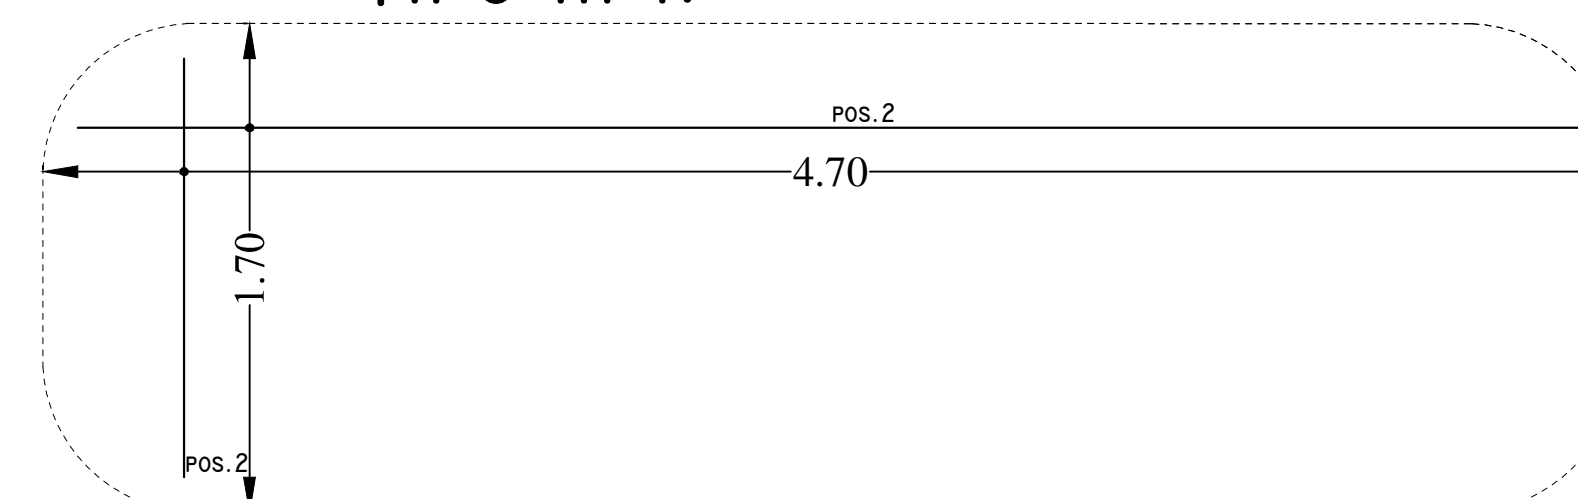

<p align="center"><b>YACIMIENTOS PETROLIFEROS FISCALES BOLIVIANOS</b></p> <p align="center">GERENCIA DE COMERCIALIZACION</p> <p align="center">DIRECCION DE OPERACION Y MANTENIMIENTO</p>			
<p>Estudio:</p> <p align="center"><b>MANTENIMIENTO Y ADECUACION CASETA SUB-ESTACION ELECTRICA PLANTA ENGARRAFADORA DE GLP - BERMEJO</b></p>			
<p>DIRECTOR DE OPERACION Y MANTENIMIENTO:</p>		<p>ING. PAULO ARCE S.</p>	
	ELABORADO POR	FECHA	FIRMA
DISEÑO:	ING JUAN JOSE JIMENEZ.	JUNIO 2018	
DIBUJO:	ING JUAN JOSE JIMENEZ.		
<p>Título:</p> <p align="center"><b>PLANOS ESTRUCTURALES</b></p>			
		CODIGO:	Nº de Lamina:
Escala:			<b>01/01</b>
1:100			