




INFORMACIÓN GENERAL

Mapa de ubicación

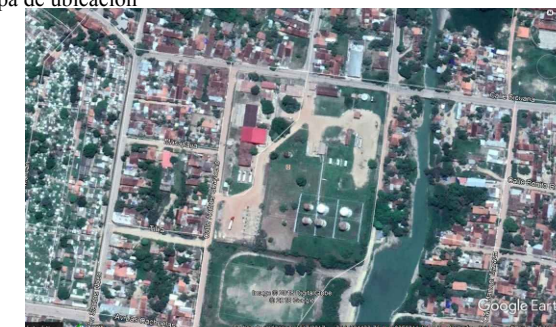

DOCUMENTOS DE REFERENCIA

Num.	DWG N°	Descripción

NOTAS

LEYENDAS

REV.	DESCRIPCIÓN	EMISIÓN	FECHA	EJEC.	VERIF.	APROB.
A	PLANO GENERAL	21-May.18	21-May.18	21-May.18	21-May.18	

REVISION - VALIDACIÓN

LA INFORMACIÓN DE ESTE DOCUMENTO SON DE PROPIEDAD DE YPFB, SIENDO PROHIBIDA SU UTILIZACIÓN TOTAL O PARCIAL, DIFUSIÓN, SIN PREVIA AUTORIZACIÓN EXPRESA POR ESCRITO



Proyecto: CONSTRUCCION VIAS DE ACCESO DE CIRCULACION PLANTA DE ENGARRAFADO TRINIDAD


Título: EMPLAZAMIENTO GENERAL

Área: CIRCULACIÓN VEHICULAR

Lugar: ZONA COMERCIAL TRINIDAD

	Nombre	Fecha	Firma	
Dibujó:	IMB	21-May-2018		Etapa:PROYECTO
Proyectó:	IMB	21-May-2018		Formato: A3
Revisó:	-	-		Escala: - : -

Número de dibujo	VPNO-GIPI-DIM-UFEI-PAVT-ING-01	Hoja: 1 de 5
No Rev.	0	

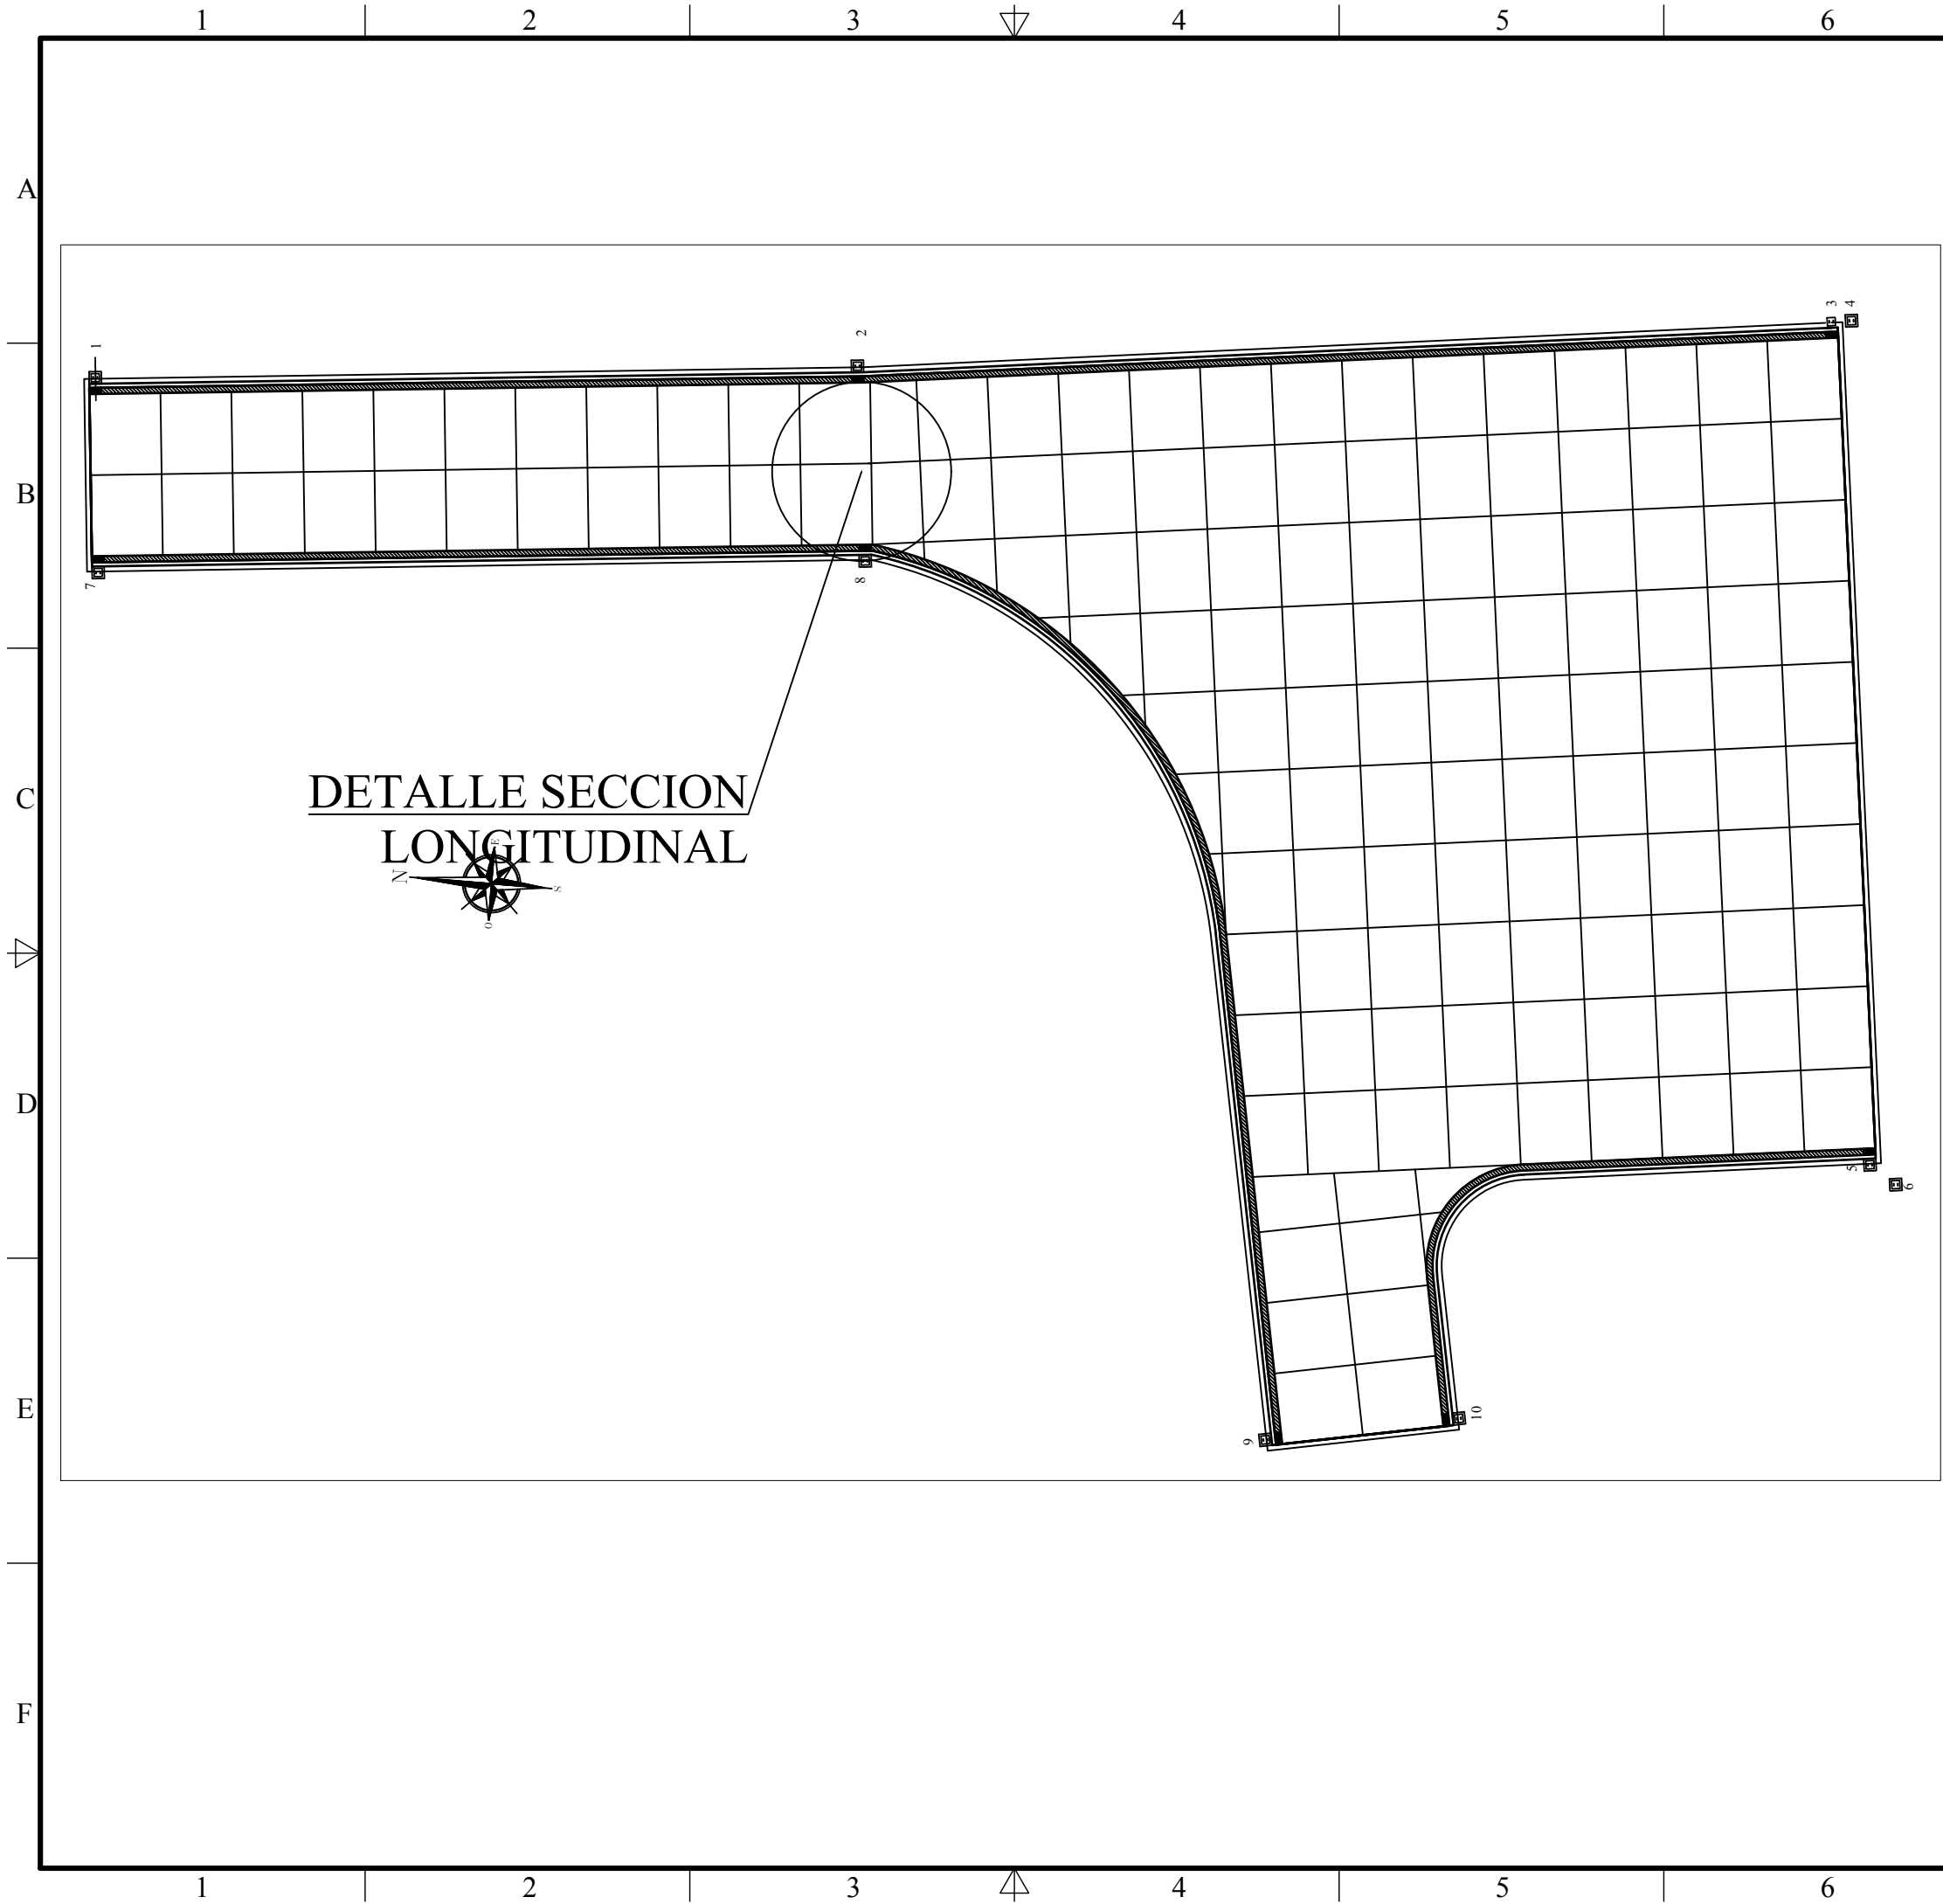

INFORMACIÓN GENERAL

Mapa de ubicación



DOCUMENTOS DE REFERENCIA

Num.	DWG N°	Descripción

NOTAS

LEYENDAS

REV.	DESCRIPCIÓN	EMISIÓN	FECHA	EJEC.	VERIF.	APROB.
A	PLANO GENERAL	21-May.18	21-May.18	21-May.18	21-May.18	

REVISION - VALIDACIÓN

LA INFORMACIÓN DE ESTE DOCUMENTO SON DE PROPIEDAD DE YPFB, SIENDO PROHIBIDA SU UTILIZACIÓN TOTAL O PARCIAL, DIFUSIÓN, SIN PREVIA AUTORIZACIÓN EXPRESA POR ESCRITO



Proyecto: CONSTRUCCION VIAS DE ACCESO DE CIRCULACIÓN PLANTA DE ENGARRAFADO TRINIDAD


Título: PLANTA GENERAL

Área: CIRCULACIÓN VEHICULAR

Lugar: ZONA COMERCIAL TRINIDAD

	Nombre	Fecha	Firma	
Dibujó:	IMB	21-May-2018		Etapas: PROYECTO
Proyectó:	IMB	21-May-2018		Formato: A3
Revisó:	-	-		Escala: - : -

Número de dibujo: VPNO-GIPI-DIM-UFEI-PAVT-ING-01
 Hoja: 2 de 5
 No Rev. 0

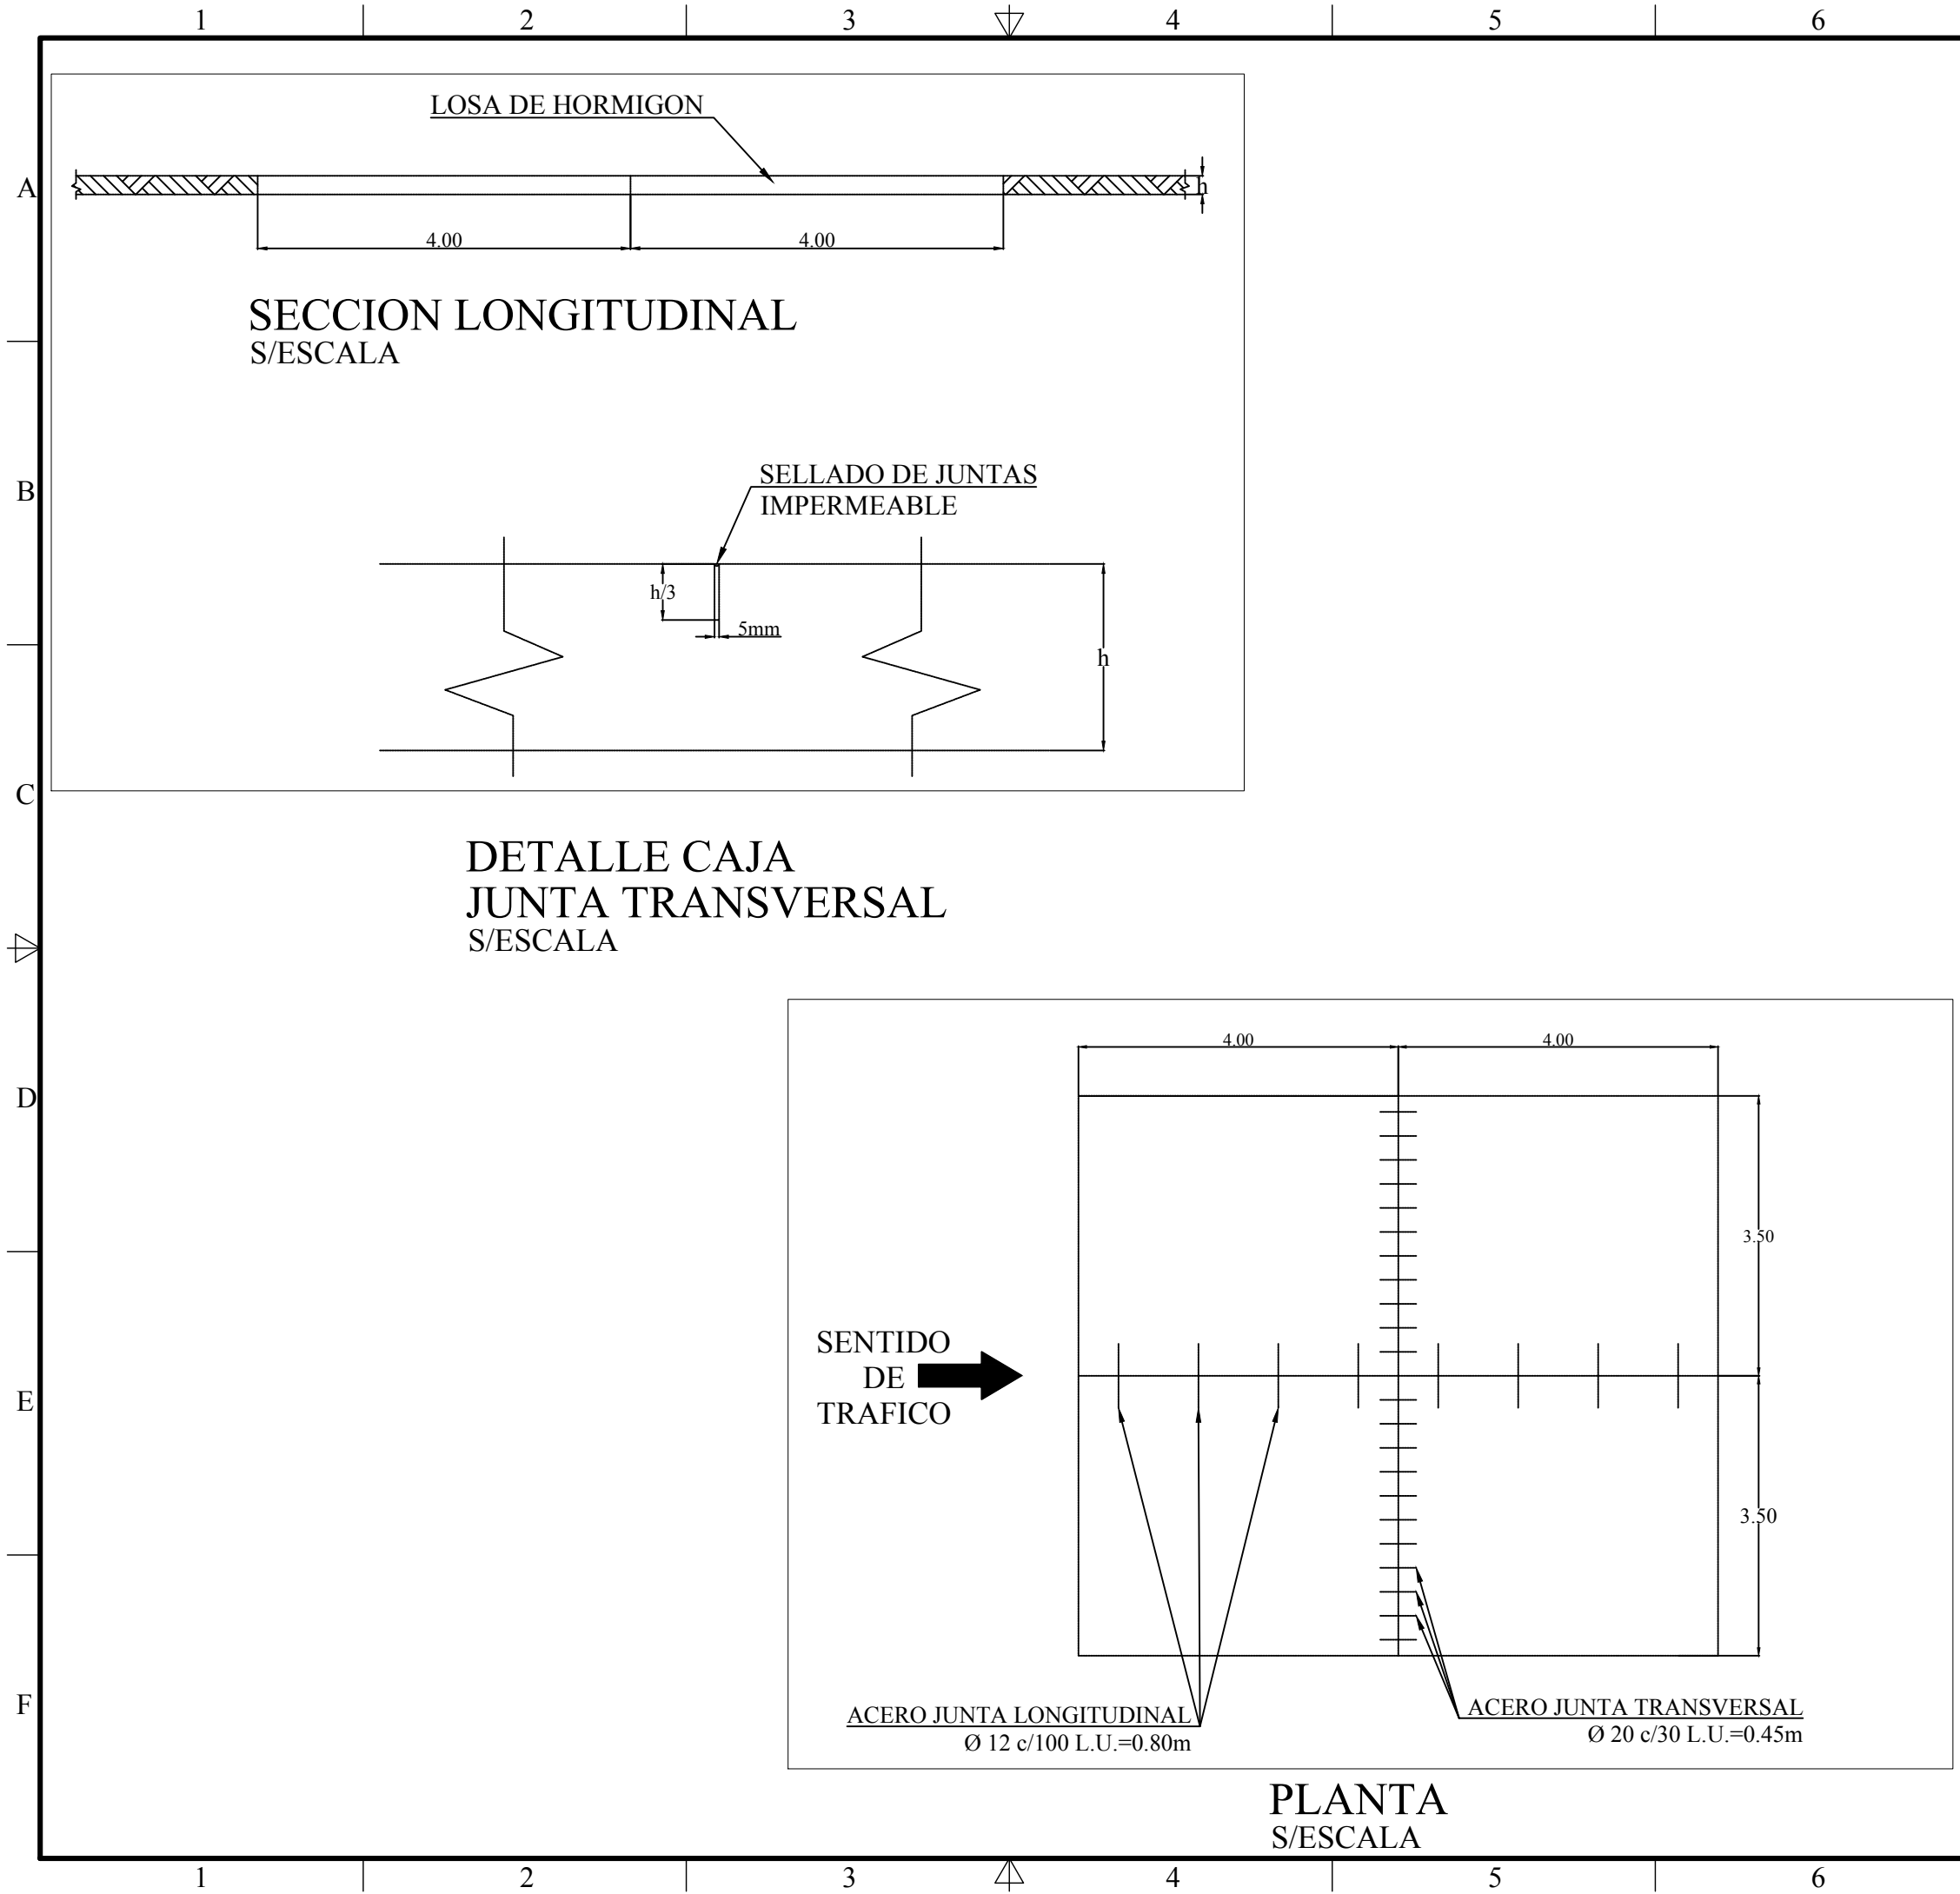

INFORMACIÓN GENERAL

Mapa de ubicación



DOCUMENTOS DE REFERENCIA

Num.	DWG N°	Descripción

NOTAS

LEYENDAS

REV.	DESCRIPCIÓN EMISIÓN	FECHA	EJEC.	VERIF.	APROB.
A	PLANO GENERAL	21-May.18	21-May.18	21-May.18	21-May.18

REVISION - VALIDACIÓN

LA INFORMACIÓN DE ESTE DOCUMENTO SON DE PROPIEDAD DE YPFB, SIENDO PROHIBIDA SU UTILIZACIÓN TOTAL O PARCIAL, DIFUSIÓN, SIN PREVIA AUTORIZACIÓN EXPRESA POR ESCRITO




Proyecto: CONSTRUCCION VIAS DE ACCESO DE CIRCULACIÓN PLANTA DE ENGARRAFADO TRINIDAD

Título: DETALLE JUNTAS Y PASADORES

Área: CIRCULACIÓN VEHICULAR

Lugar: ZONA COMERCIAL TRINIDAD

	Nombre	Fecha	Firma	
Dibujó:	IMB	21-May-2018		Eta:PROYECTO
Proyectó:	IMB	21-May-2018		Formato: A3
Revisó:	-	-		Escala: - : -
Número de dibujo	VPNO-GIPI-DIM-UFEI-PAVT-ING-01			Hoja: 3 de 5
				No Rev. 0

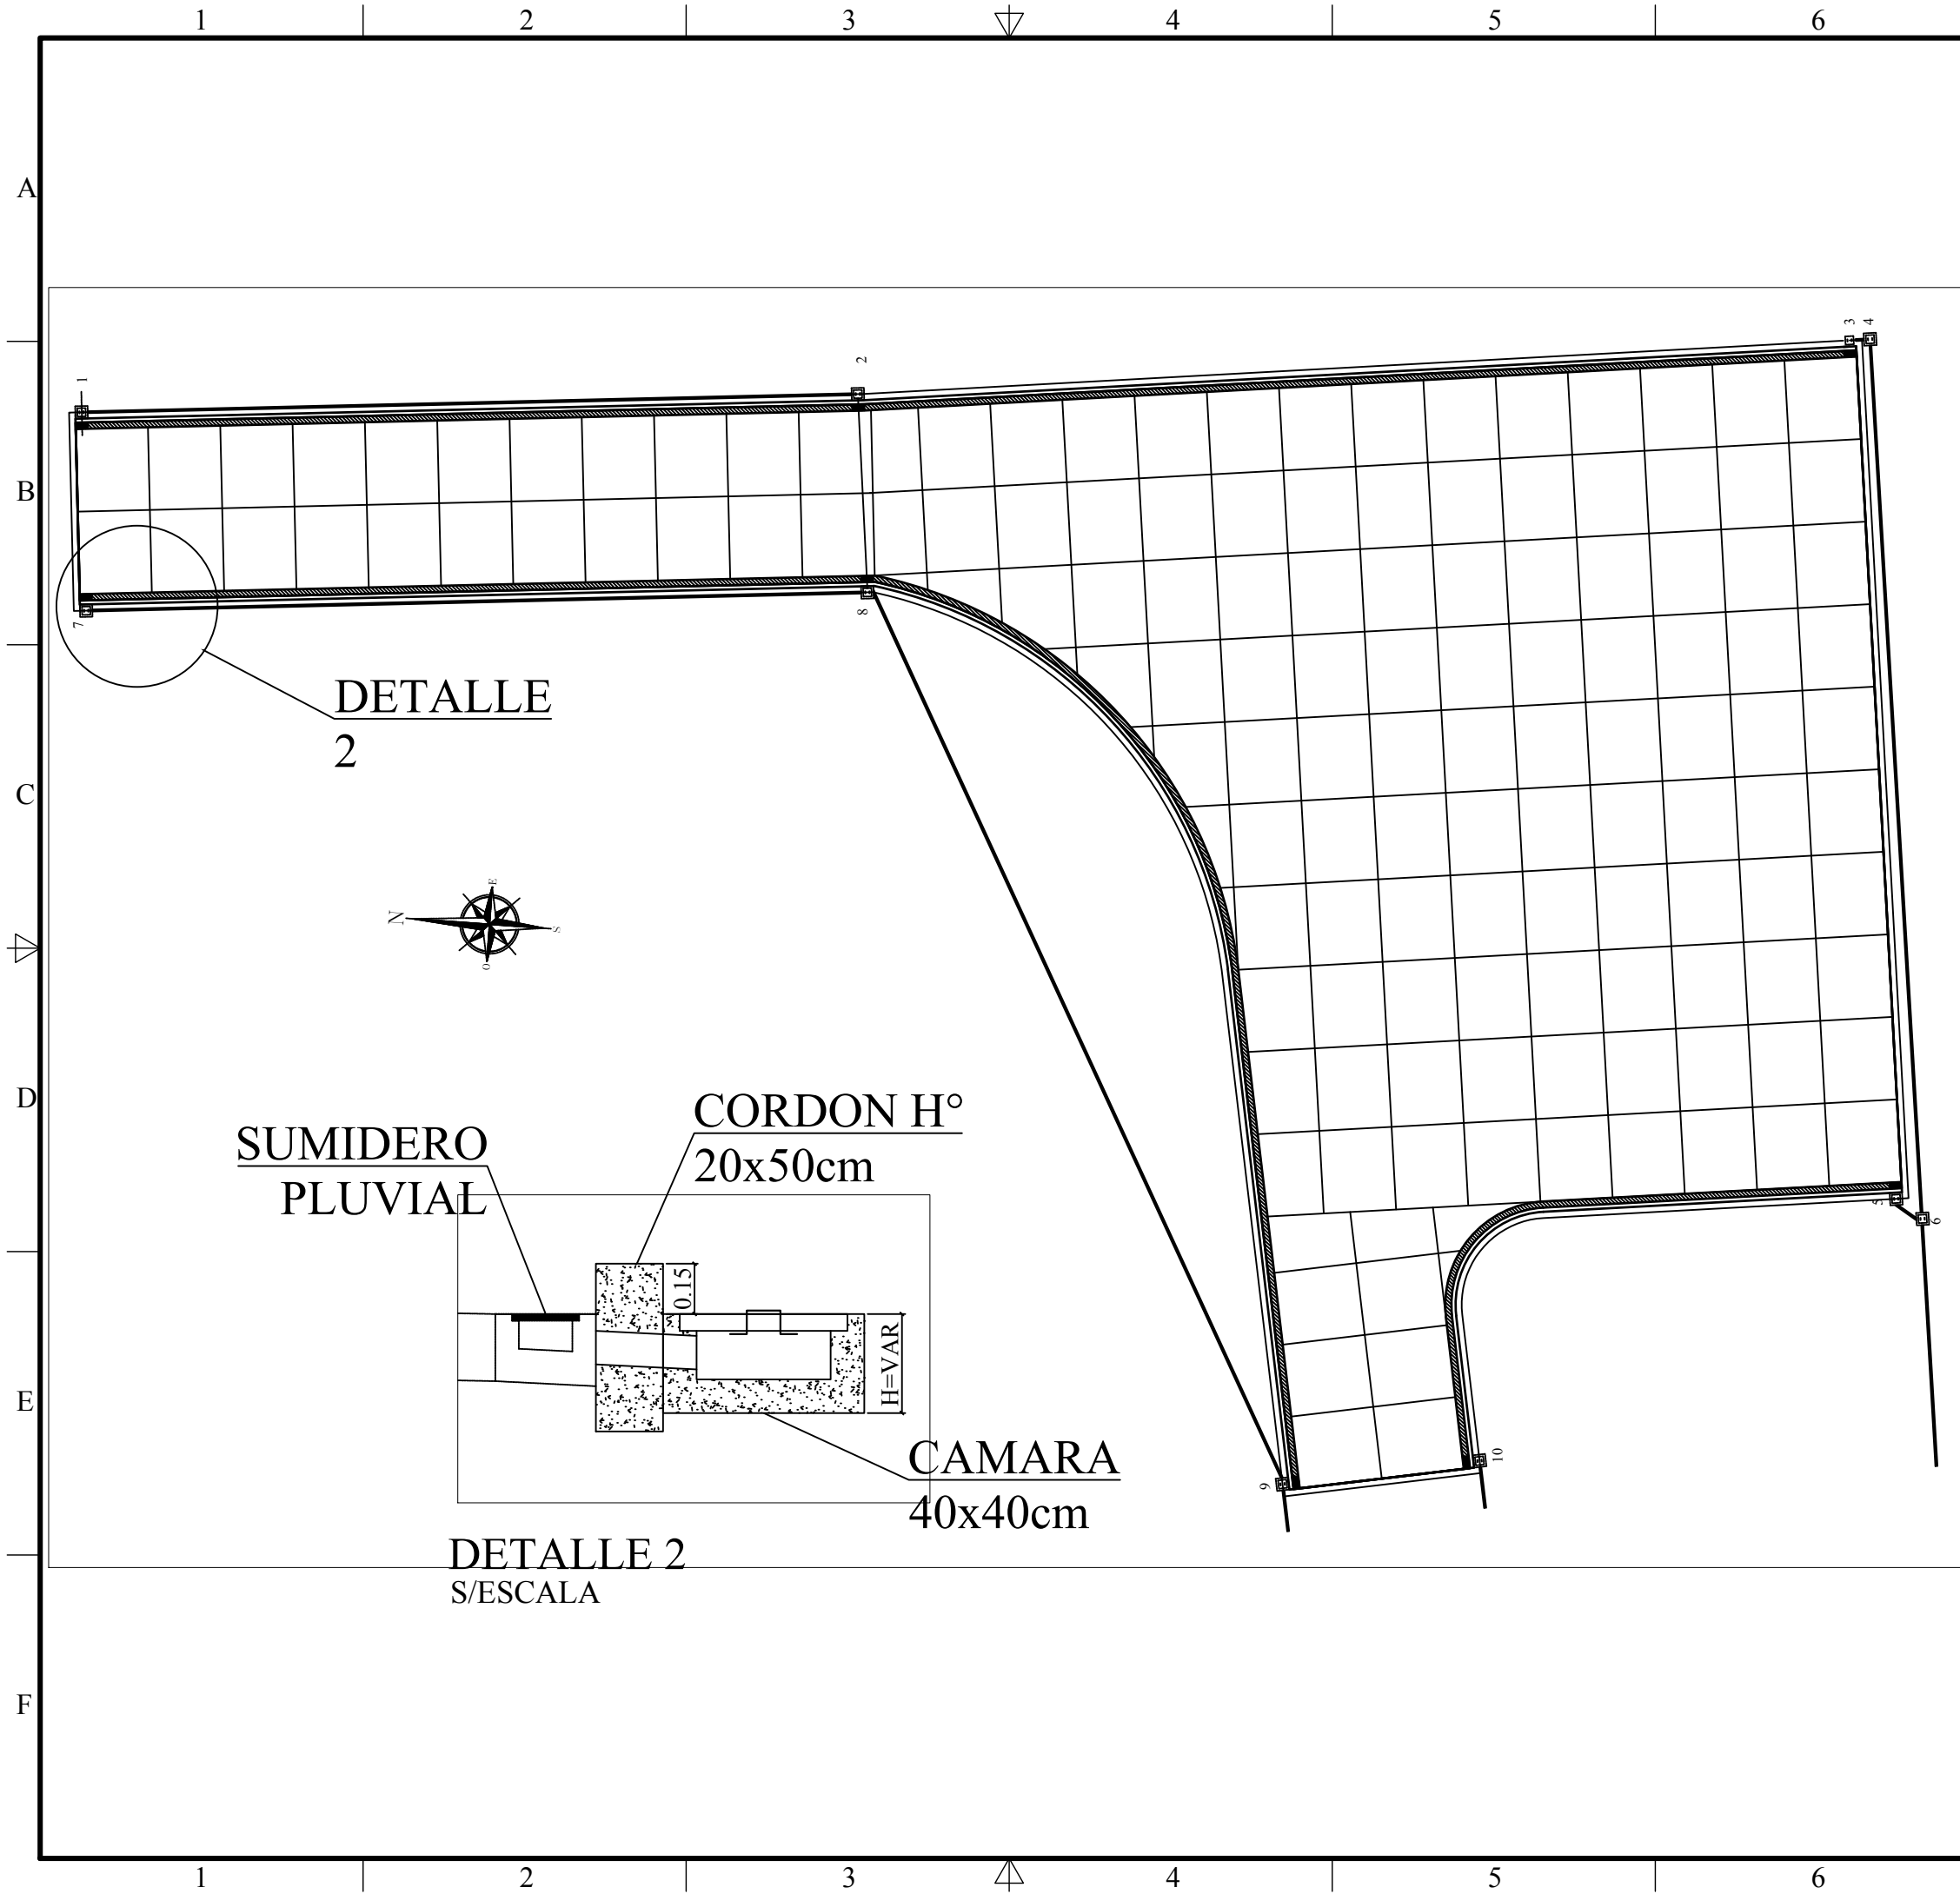

INFORMACIÓN GENERAL

Mapa de ubicación



DOCUMENTOS DE REFERENCIA

Num.	DWG N°	Descripción

NOTAS

LEYENDAS

REV.	DESCRIPCIÓN	EMISIÓN	FECHA	EJEC.	VERIF.	APROB.
A	PLANO GENERAL	21-May.18	21-May.18	21-May.18	21-May.18	

REVISION - VALIDACIÓN

LA INFORMACIÓN DE ESTE DOCUMENTO SON DE PROPIEDAD DE YPFB, SIENDO PROHIBIDA SU UTILIZACIÓN TOTAL O PARCIAL, DIFUSIÓN, SIN PREVIA AUTORIZACIÓN EXPRESA POR ESCRITO




Proyecto: CONSTRUCCION VIAS DE ACCESO DE CIRCULACIÓN PLANTA DE ENGARRAFADO TRINIDAD

Título: DRENAJES

Área: CIRCULACIÓN VEHICULAR
Lugar: ZONA COMERCIAL TRINIDAD

	Nombre	Fecha	Firma	
Dibujó:	IMB	21-May-2018		Etapas: PROYECTO
Proyectó:	IMB	21-May-2018		Formato: A3
Revisó:	-	-		Escala: - : -

Número de dibujo: VPNO-GIPI-DIM-UFEI-PAVT-ING-01
Hoja: 4 de 5
No Rev. 0

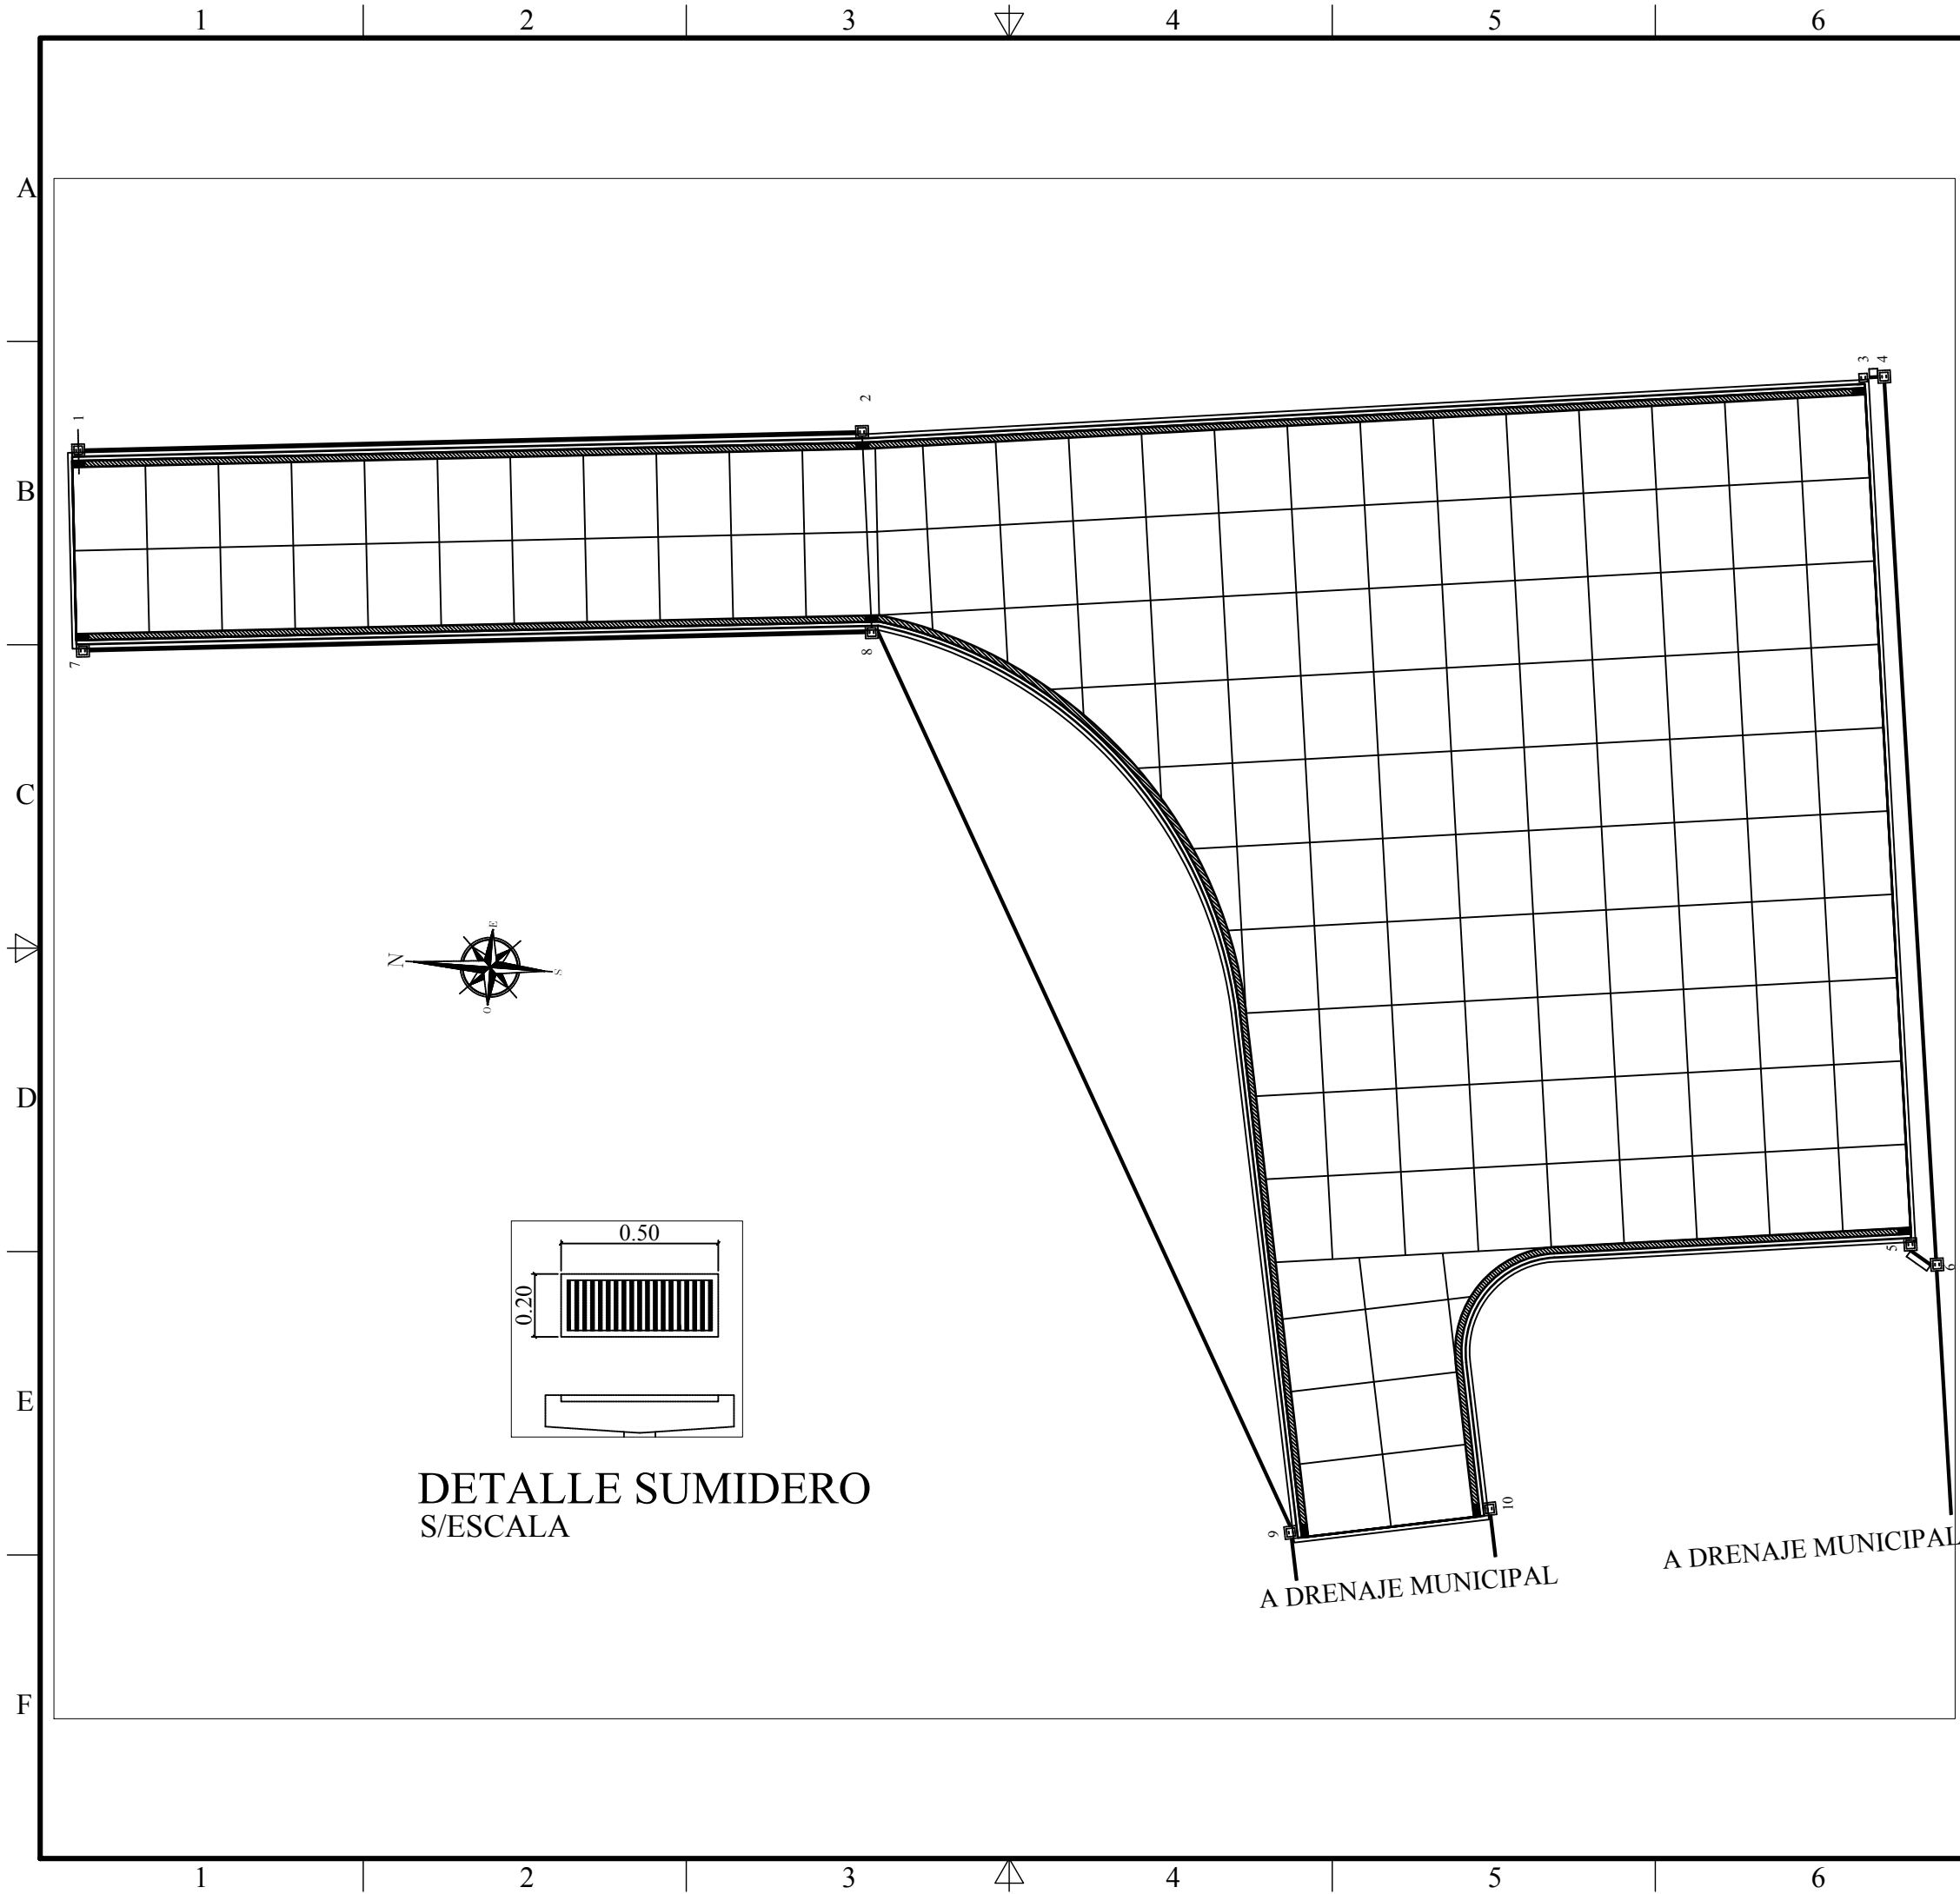

INFORMACIÓN GENERAL

Mapa de ubicación



DOCUMENTOS DE REFERENCIA

Num.	DWG N°	Descripción

NOTAS

LEYENDAS

REV.	DESCRIPCIÓN	EMISIÓN	FECHA	EJEC.	VERIF.	APROB.
A	PLANO GENERAL	21-May.18	21-May.18	21-May.18	21-May.18	

REVISION - VALIDACIÓN

LA INFORMACIÓN DE ESTE DOCUMENTO SON DE PROPIEDAD DE YPFB, SIENDO PROHIBIDA SU UTILIZACIÓN TOTAL O PARCIAL, DIFUSIÓN, SIN PREVIA AUTORIZACIÓN EXPRESA POR ESCRITO



Proyecto: CONSTRUCCION VIAS DE ACCESO DE CIRCULACIÓN PLANTA DE ENGARRAFADO TRINIDAD

Título: **INSTALACIÓN PLUVIAL**

Área: CIRCULACIÓN VEHICULAR

Lugar: ZONA COMERCIAL TRINIDAD

	Nombre	Fecha	Firma	
Dibujó:	IMB	21-May-2018		Etapa:PROYECTO
Proyectó:	IMB	21-May-2018		Formato: A3
Revisó:	-	-		Escala: - : -
Número de dibujo	VPNO-GIPI-DIM-UFEI-PAVT-ING-01			Hoja: 5 de 5
				No Rev. 0