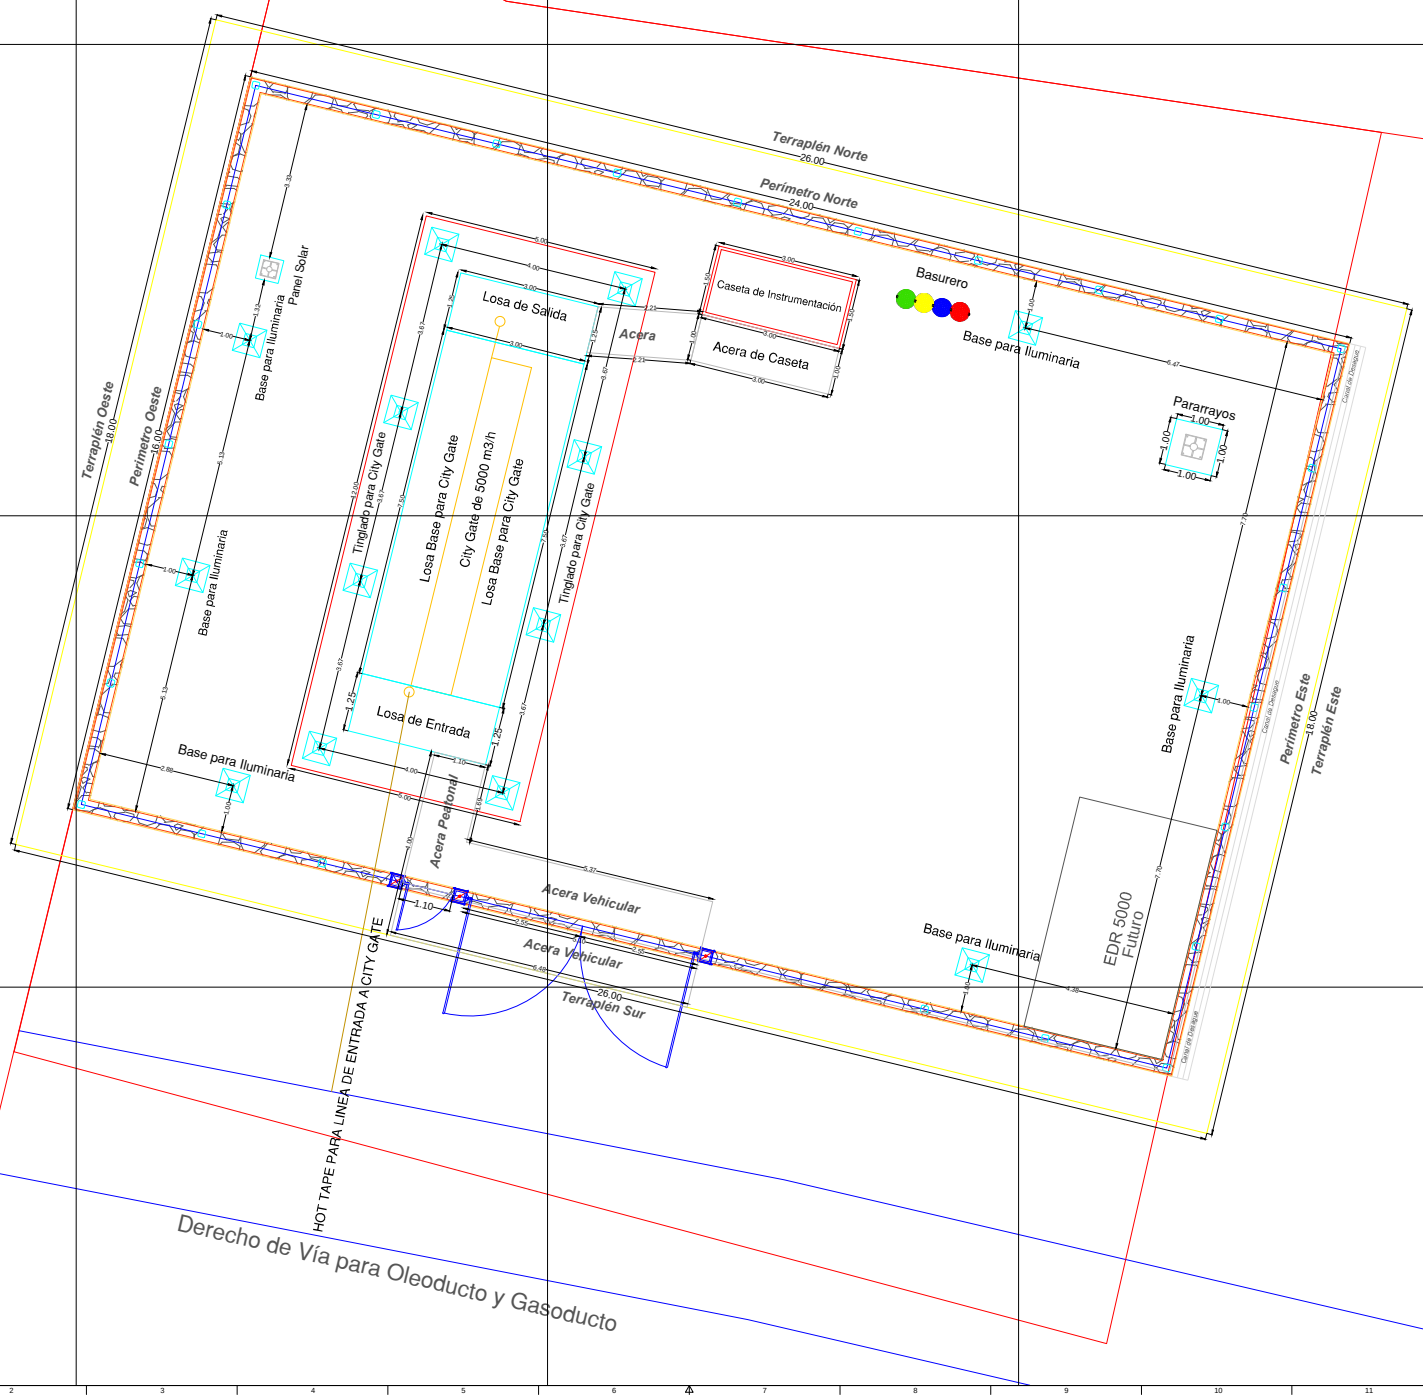

INFORMACIÓN GENERAL

LEYENDAS

REV.	DESCRIPCIÓN EMISIÓN	FECHA	EJEC.	VERIF.	APROB.

REVISION - VALIDACIÓN

LA INFORMACIÓN DE ESTE DOCUMENTO SON DE PROPIEDAD DE YPFB, SIENDO PROHIBIDA SU UTILIZACIÓN TOTAL O PARCIAL, DIFUSIÓN, SIN PREVIA AUTORIZACIÓN EXPRESA POR ESCRITO

Proyecto: CONSTRUCCIÓN DE MURO PERIMETRAL Y PISO DE CEMENTO CITY GATES DE YPFB SANTA CRUZ

Título: VISTA EN PLANTA CITY GATE SAMAIPATA

Área:

Lugar: SAMAIPATA - SANTA CRUZ

	Nombre	Fecha	Firma
Dibujó:	E.B.V.	16-06-2018	
Proyectó:			
Revisó:			
Número de dibujo:			

Etapa: PROYECTO
Formato: A0
Escala: 1: 150
Hoja: 05 de 11
No Rev: 01