




**YACIMIENTOS PETROLÍFEROS FISCALES BOLIVIANOS
GERENCIA DE REDES DE GAS Y DUCTOS
DISTRITO REDES DE GAS ORURO**

Anexo 4

PLANOS

**Hoja:
1 de 3**

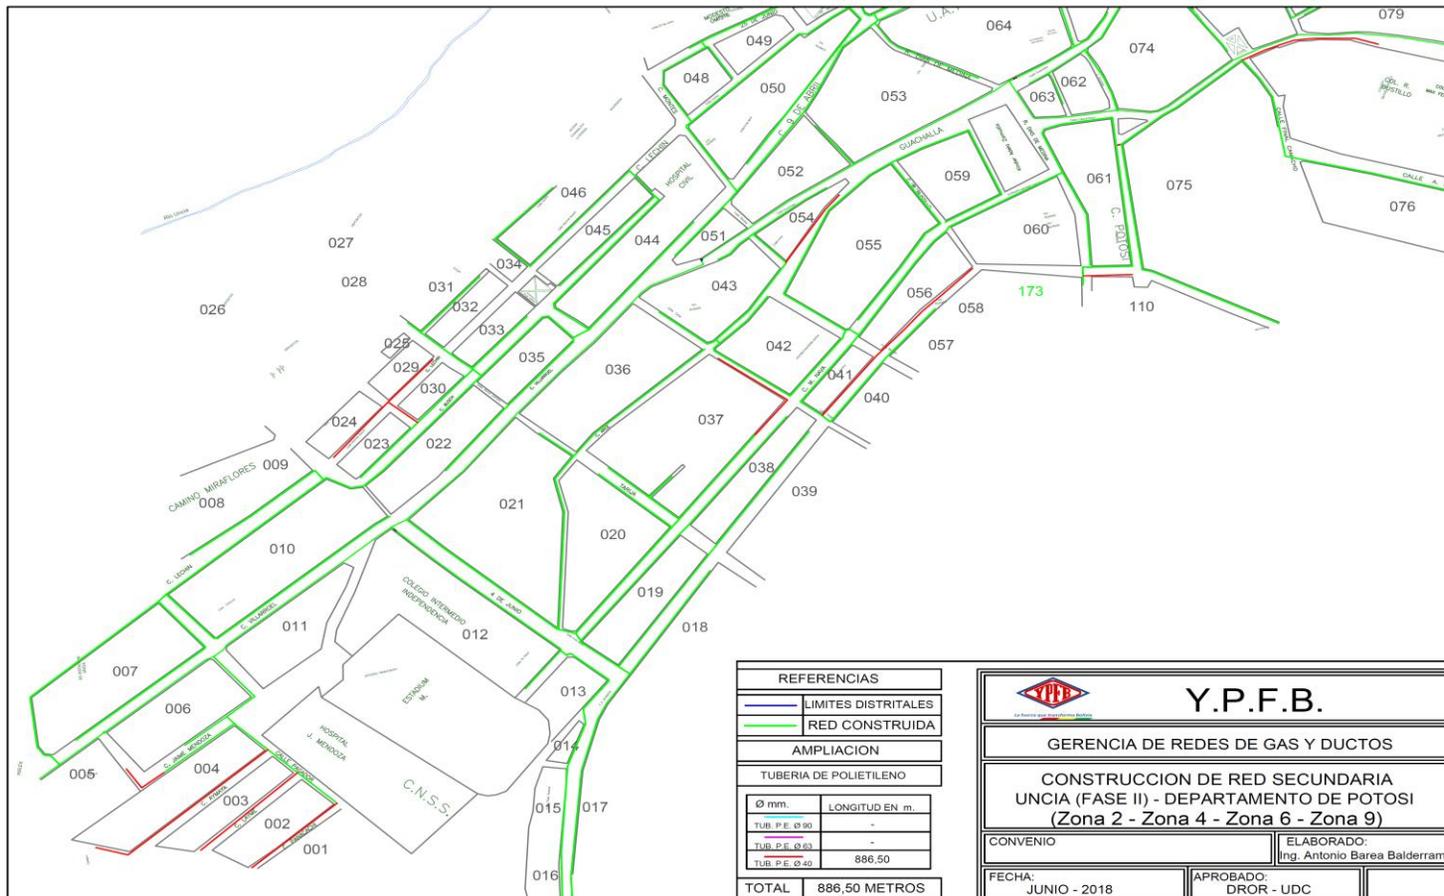

Y.P.F.B.

GERENCIA DE REDES DE GAS Y DUCTOS

**CONSTRUCCION DE RED SECUNDARIA
UNCIA (FASE II) - DEPARTAMENTO DE POTOSI
(Zona 2 - Zona 4 - Zona 6 - Zona 9)**

CONVENIO

ELABORADO:

Ing. Antonio Barea Balderrama

FECHA:

JUNIO - 2018

APROBADO:

DROR - UDC




YACIMIENTOS PETROLÍFEROS FISCALES BOLIVIANOS
GERENCIA DE REDES DE GAS Y DUCTOS
DISTRITO REDES DE GAS ORURO

Anexo 4

PLANOS

Hoja:
2 de 3

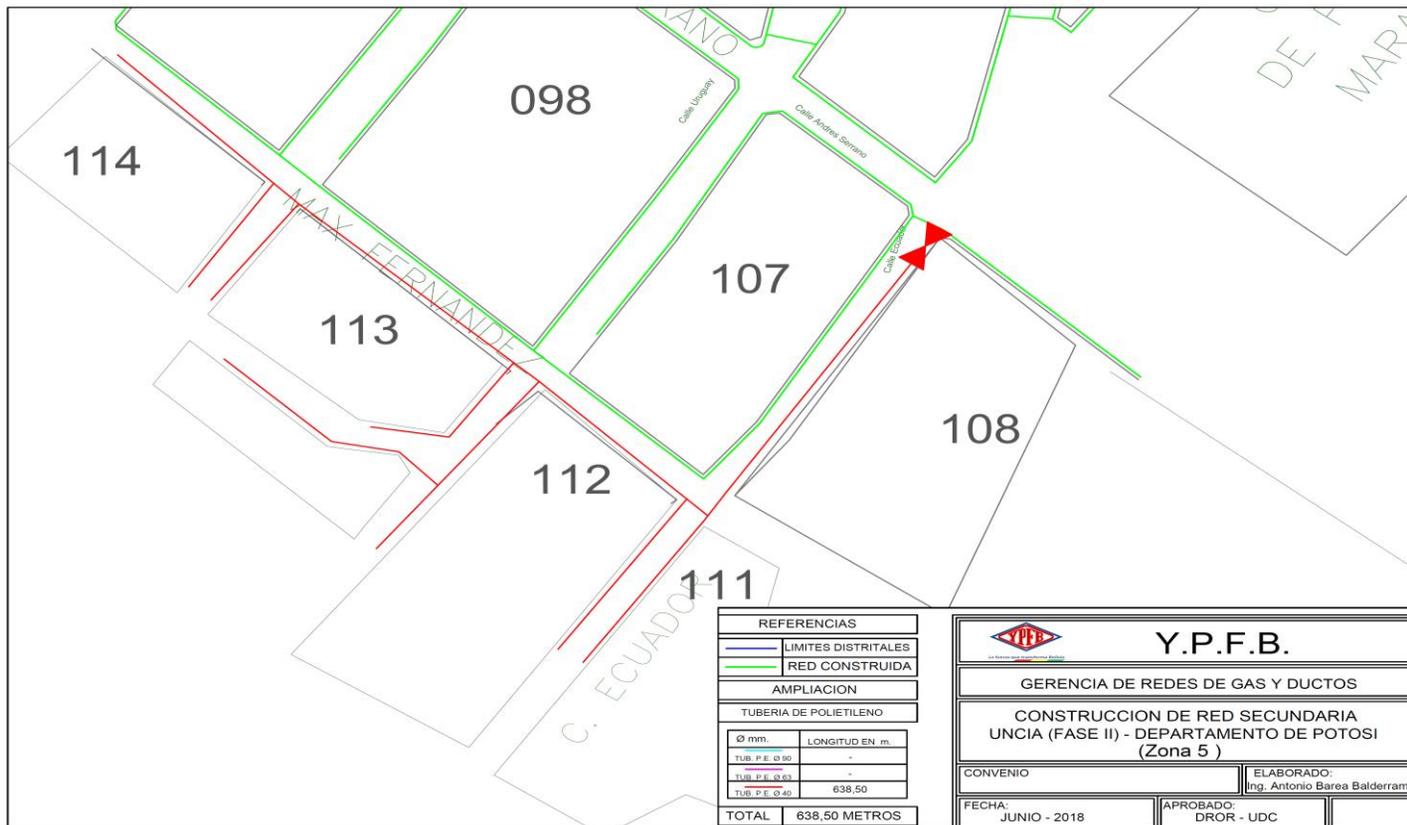




**YACIMIENTOS PETROLÍFEROS FISCALES BOLIVIANOS
GERENCIA DE REDES DE GAS Y DUCTOS
DISTRITO REDES DE GAS ORURO**

Anexo 4

PLANOS

Hoja:
3 de 3

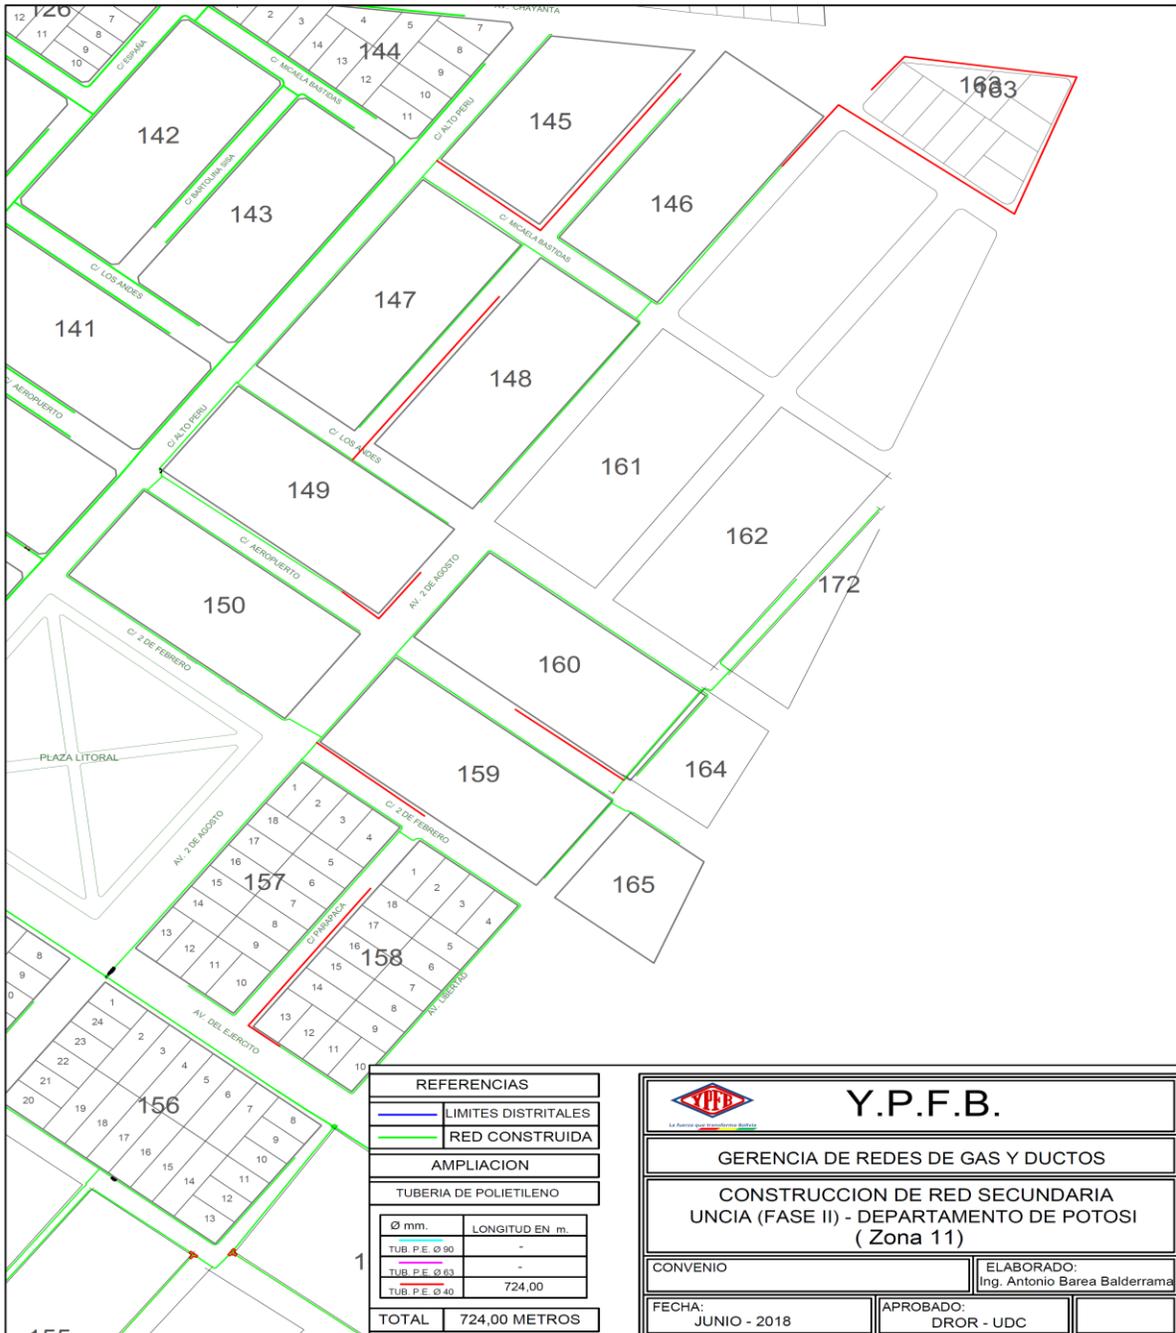

Fecha: Oruro, 30 de julio de 2018