




La fuerza que transforma Bolivia

YACIMIENTOS PETROLÍFEROS FISCALES BOLIVIANOS
GERENCIA DE REDES DE GAS Y DUCTOS
DISTRITO REDES DE GAS ORURO

Anexo 4

PLANOS

Hoja:
1 de 2

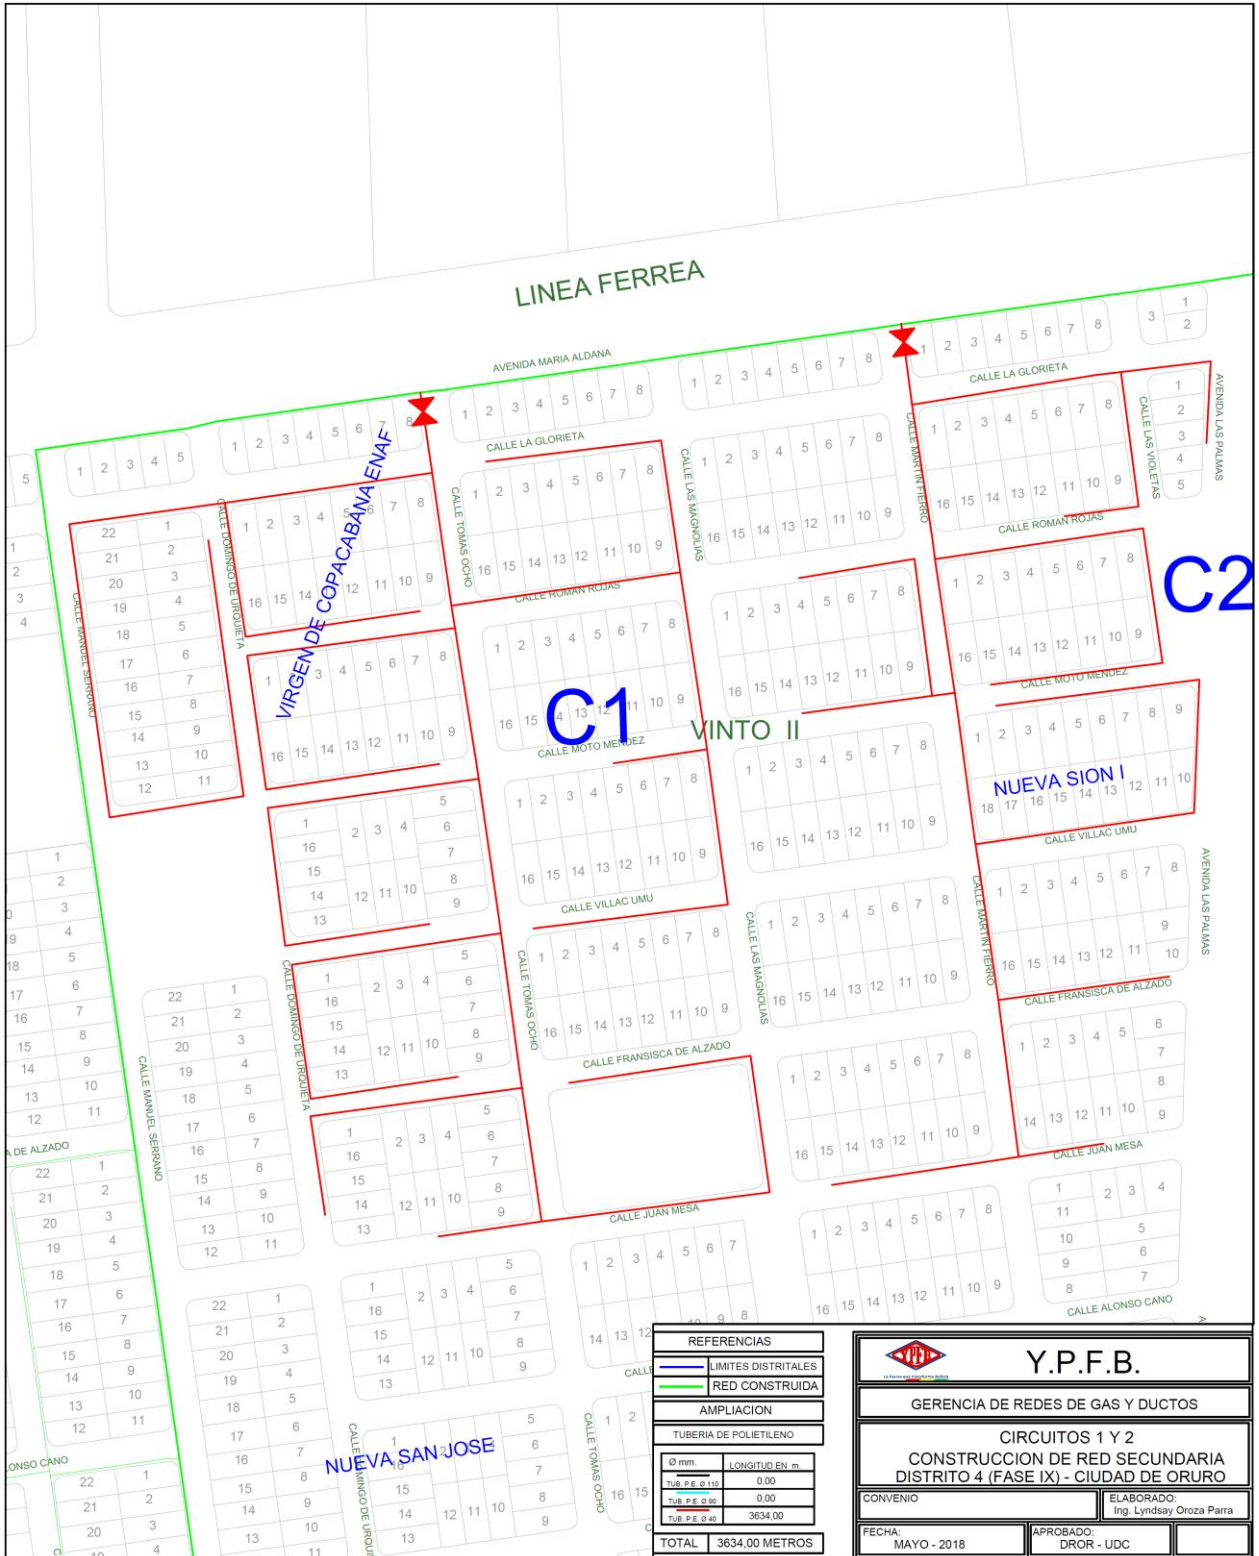

REFERENCIAS	
[Blue line]	LIMITES DISTRITALES
[Green line]	RED CONSTRUIDA
[Red line]	AMPLIACION
TUBERIA DE POLIETILENO	
Ø mm.	LONGITUD EN m.
75 Ø P.E. Ø 150	0.00
75 Ø P.E. Ø 90	0.00
75 Ø P.E. Ø 40	3634.00
TOTAL	3634.00 METROS

Y.P.F.B.
GERENCIA DE REDES DE GAS Y DUCTOS

**CIRCUITOS 1 Y 2
CONSTRUCCION DE RED SECUNDARIA
DISTRITO 4 (FASE IX) - CIUDAD DE ORURO**

CONVENIO	ELABORADO: Ing. Lyndsay Oroza Parra
FECHA: MAYO - 2018	APROBADO: DROR - UDC




**YACIMIENTOS PETROLÍFEROS FISCALES BOLIVIANOS
GERENCIA DE REDES DE GAS Y DUCTOS
DISTRITO REDES DE GAS ORURO**

Anexo 4

PLANOS

Hoja:
2 de 2

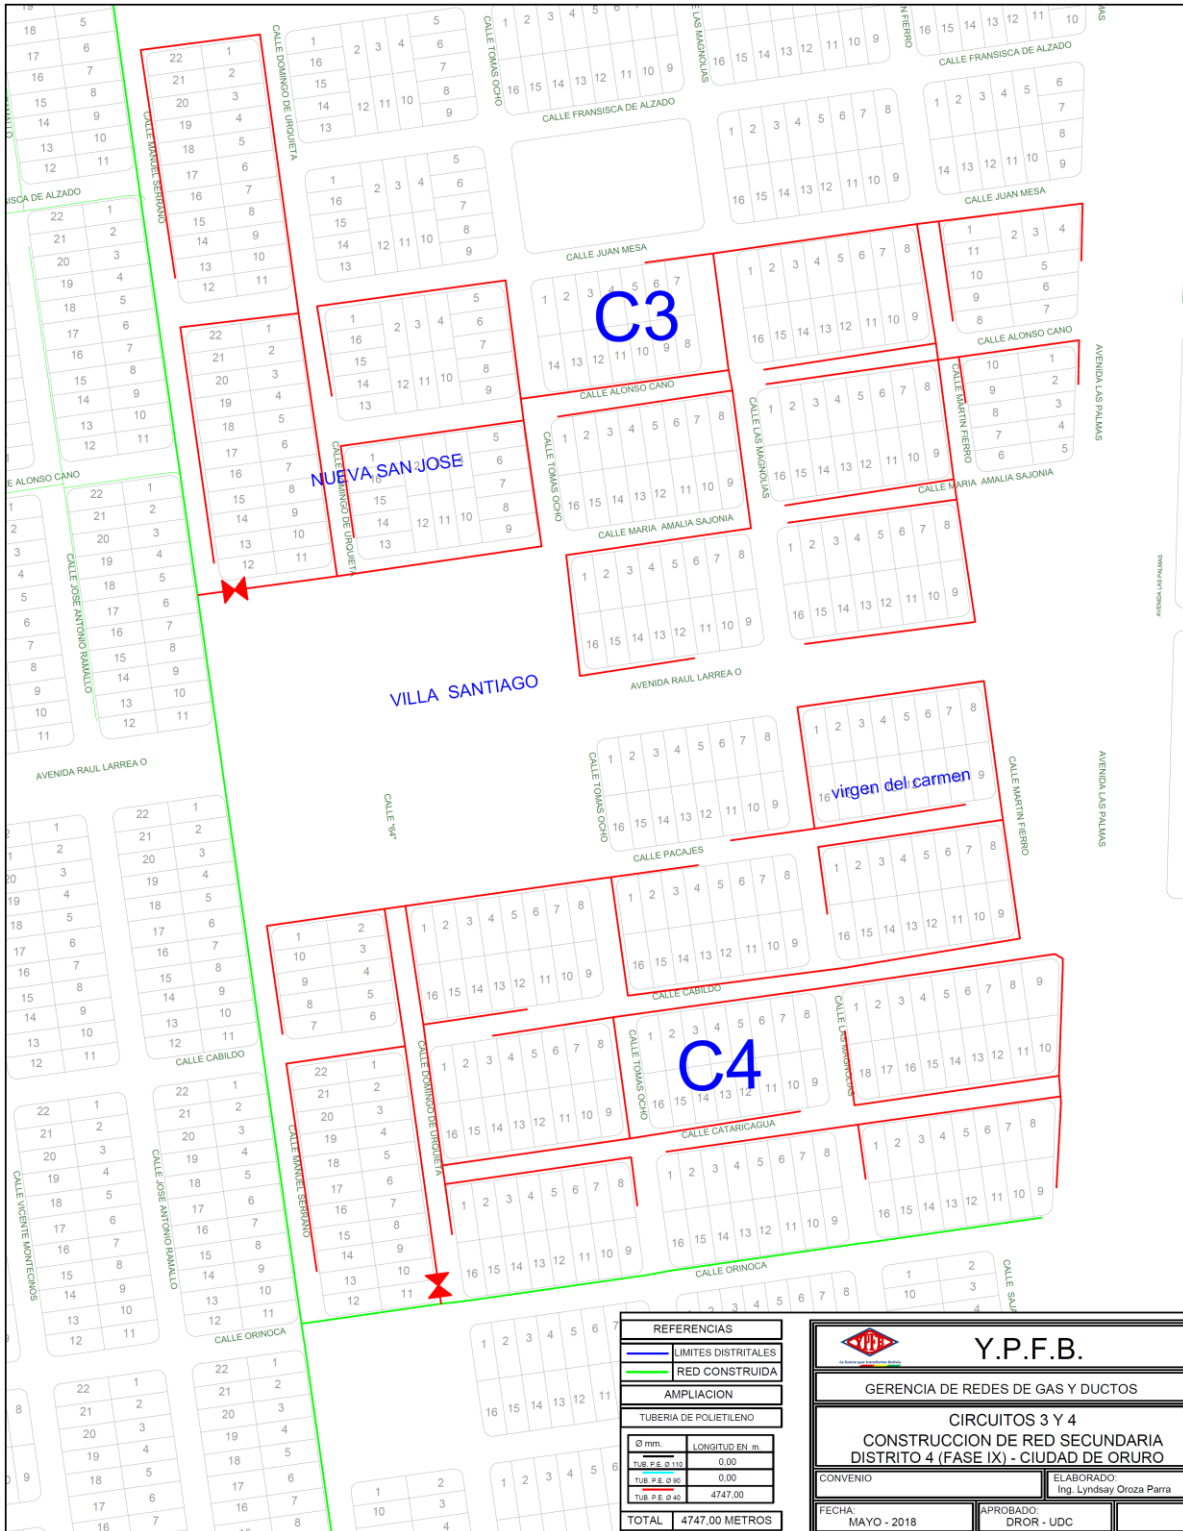

Fecha: 30 de julio de 2018