




La fuerza que transforma Bolivia

YACIMIENTOS PETROLÍFEROS FISCALES BOLIVIANOS
GERENCIA DE REDES DE GAS Y DUCTOS
DISTRITO REDES DE GAS ORURO

Anexo 4

Hoja:
1 de 3

PLANOS

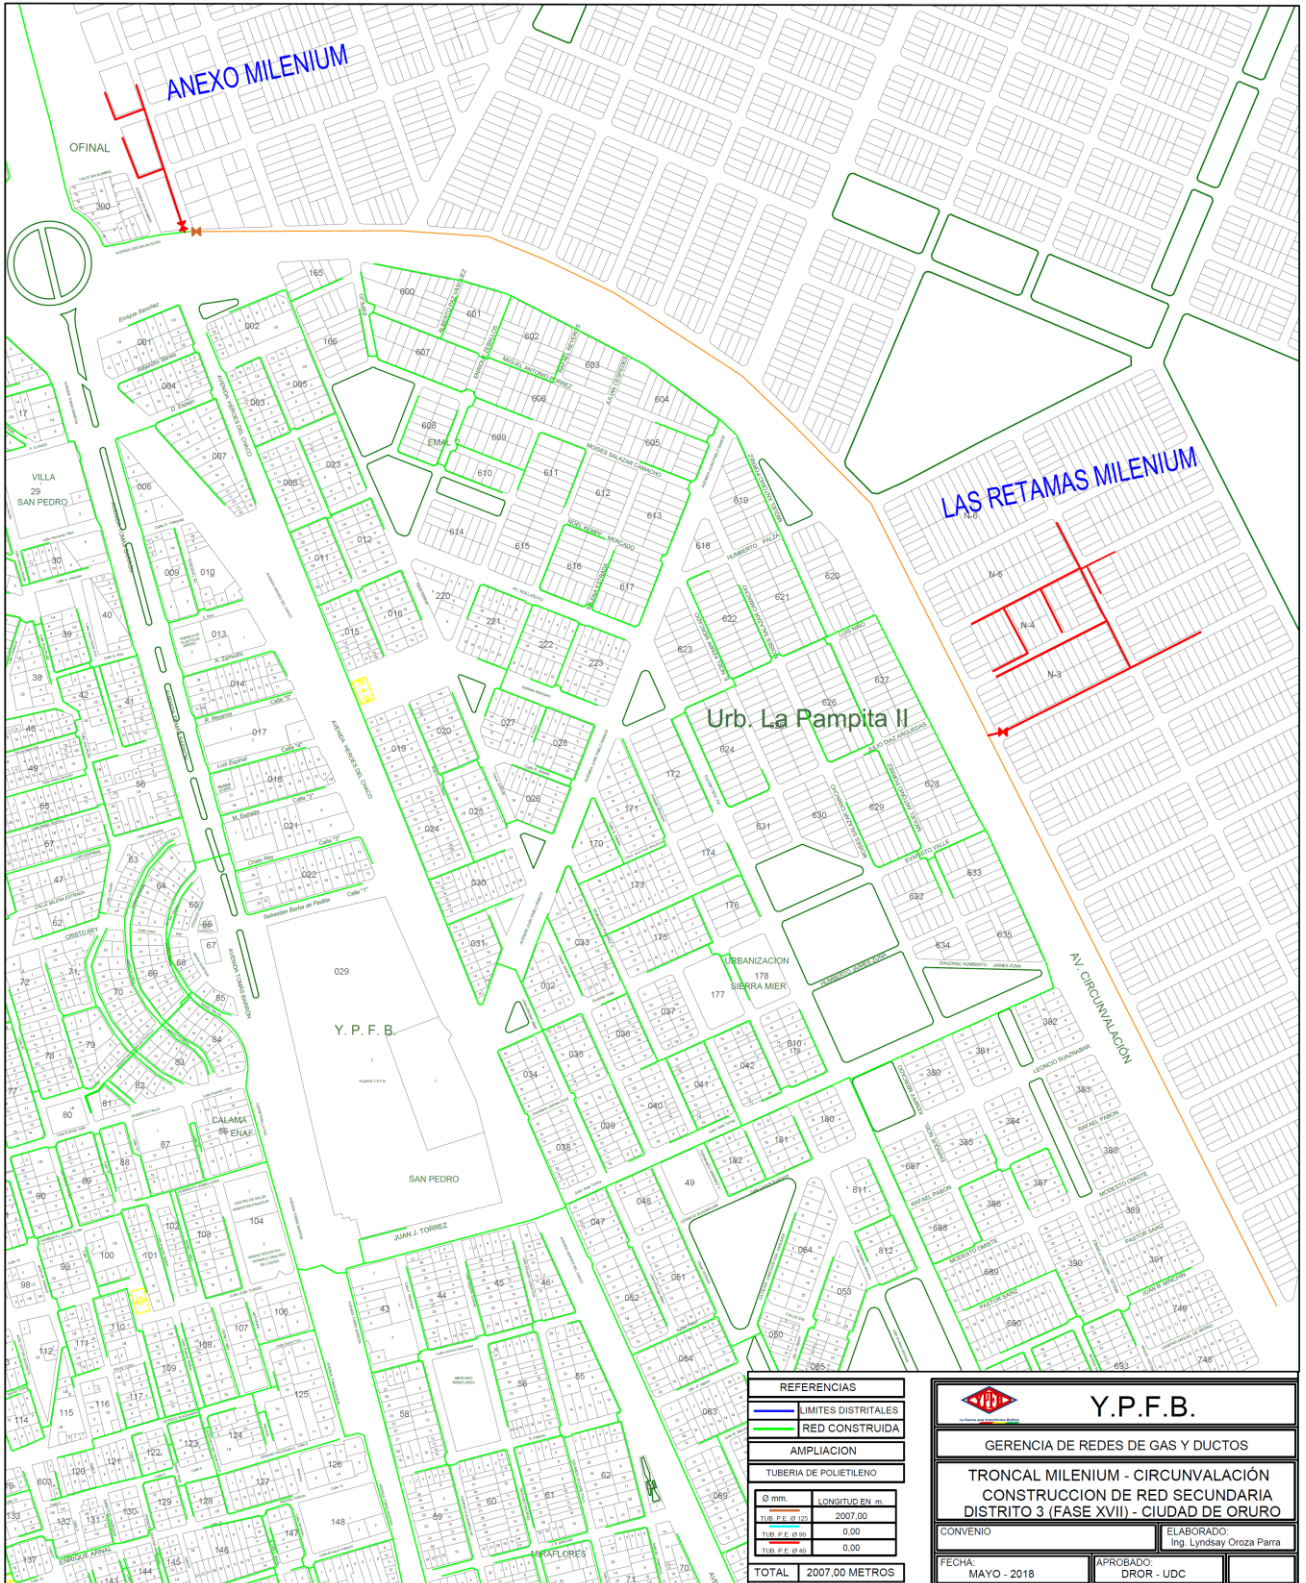

REFERENCIAS		
	LIMITES DISTRITALES	
	RED CONSTRUIDA	
AMPLIACION		
TUBERIA DE POLIETILENO		
	Ø mm	
	LONGITUD EN m.	
	118. Ø 150	2007.00
	118. Ø 150	0.00
	118. Ø 150	0.00
TOTAL	2007.00 METROS	

Y.P.F.B.	
GERENCIA DE REDES DE GAS Y DUCTOS	
TRONCAL MILENIUM - CIRCUNVALACIÓN CONSTRUCCION DE RED SECUNDARIA DISTRITO 3 (FASE XVII) - CIUDAD DE ORURO	
CONVENIO	ELABORADO: Ing. Lindsay Oroza Parra
FECHA: MAYO - 2018	APROBADO: DROR - UDC




La fuerza que transforma Bolivia

YACIMIENTOS PETROLÍFEROS FISCALES BOLIVIANOS
GERENCIA DE REDES DE GAS Y DUCTOS
DISTRITO REDES DE GAS ORURO

Anexo 4

PLANOS

Hoja:
2 de 3

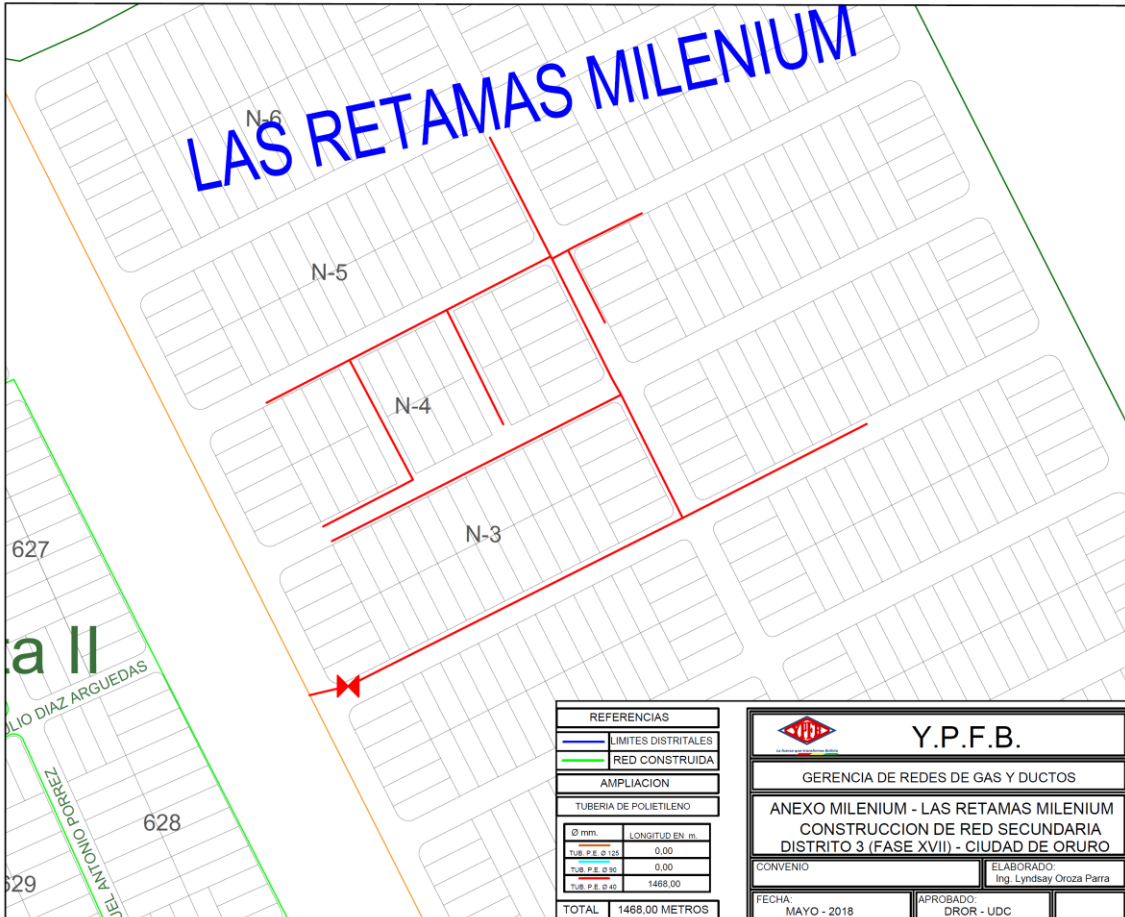

REFERENCIAS	
	LIMITES DISTRITALES
	RED CONSTRUIDA
AMPLIACION	
TUBERIA DE POLIETILENO	
Ø mm.	LONGITUD EN m.
TUB. P.E. Ø 125	0.00
TUB. P.E. Ø 90	0.00
TUB. P.E. Ø 40	1468.00
TOTAL 1468.00 METROS	

Y.P.F.B.	
GERENCIA DE REDES DE GAS Y DUCTOS	
ANEXO MILENIUM - LAS RETAMAS MILENIUM CONSTRUCCION DE RED SECUNDARIA DISTRITO 3 (FASE XVII) - CIUDAD DE ORURO	
CONVENIO	ELABORADO: Ing. Lyndsay Oroza Parra
FECHA: MAYO - 2018	APROBADO: DROR - UDC




La fuerza que transforma Bolivia

YACIMIENTOS PETROLÍFEROS FISCALES BOLIVIANOS
GERENCIA DE REDES DE GAS Y DUCTOS
DISTRITO REDES DE GAS ORURO

Anexo 4

PLANOS

Hoja:
3 de 3

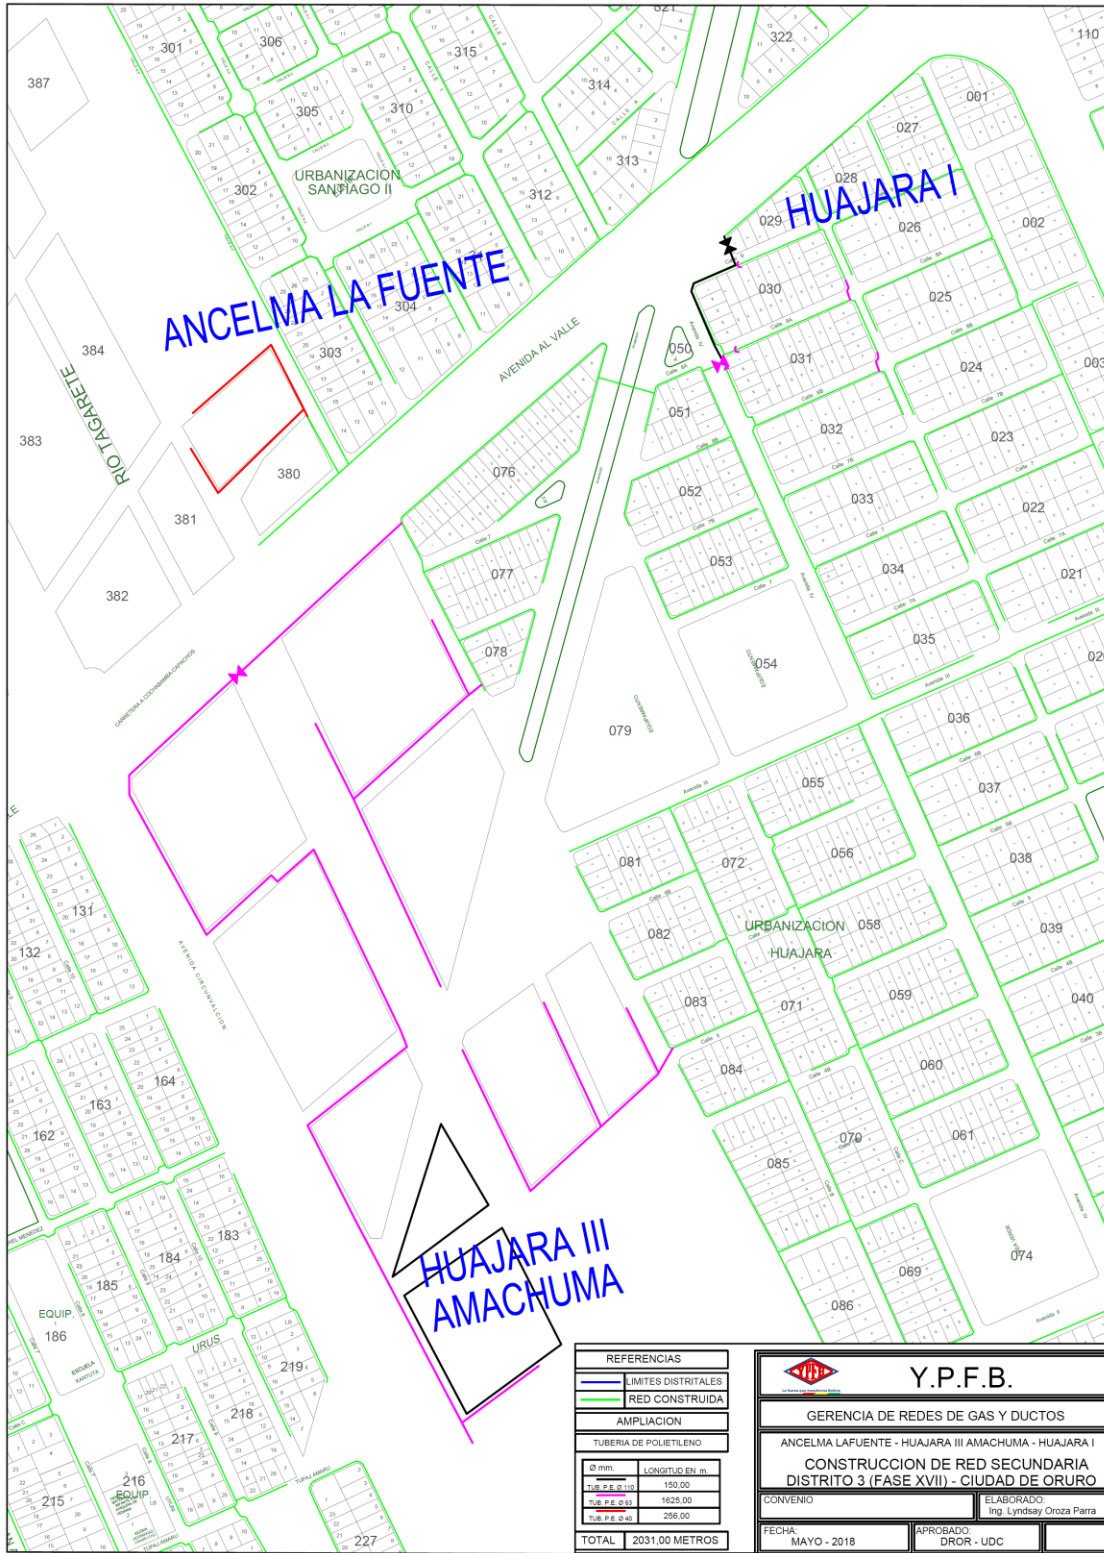

Fecha: 30 de julio de 2018