



2 Ductado de Subestación

1 : 100

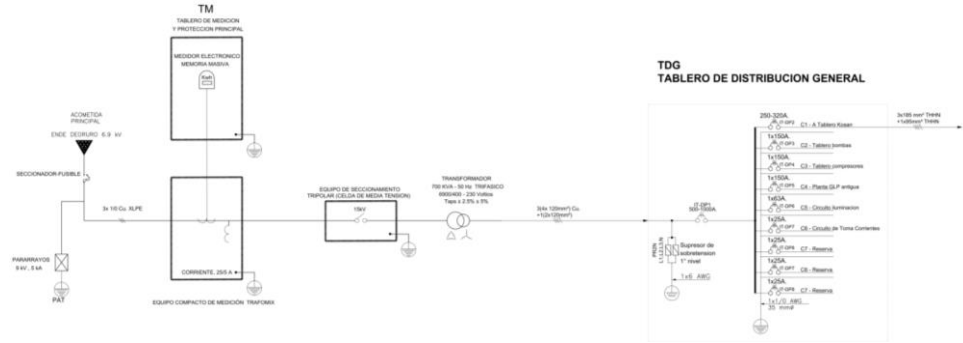


PLANILLA DE DISTRIBUCION GENERAL					
TABLERO DISTRIBUCION GENERAL (TDG)			PLANTA ENGARRAFADORA ORURO		
TENSION: 380/220 [V] FASE 3Ø			MONATAJE: EMPOTRADO EN LA PARED		
Nº DE CIR	POTENCIA INSTALADA	CARGA (A)	CONDUCTOR (MM2)	PROTECCION TERMOMAGNETICA (A)	POLOS
IT-DP2	180.000.00	273.48	3X185 - 1X95	250-320	3
IT-DP3	94251.28	143.20	4X50	150	3
IT-DP4	91289.47	138.70	4X35	150	3
IT-DP5	96094.18	146.00	4X50	150	3
IT-DP6	37384.58	56.80	4X10	63	3
IT-DP7	11715.59	17.80	4X6	25	3
RESERVA	3000.00	13.64	4X4	25	3
RESERVA	3000.00	13.64	4X5	25	3
RESERVA	3000.00	13.64	4X6	25	3
POTENCIA INSTALADA	274.251.28	817	3X(4X120) - 1X(2X120)	500-1000	3

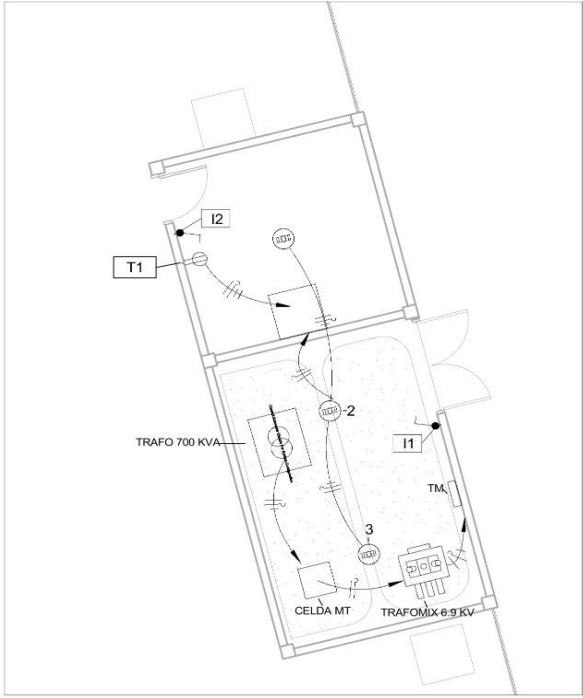


1 Cableado de Subestación

1 : 100

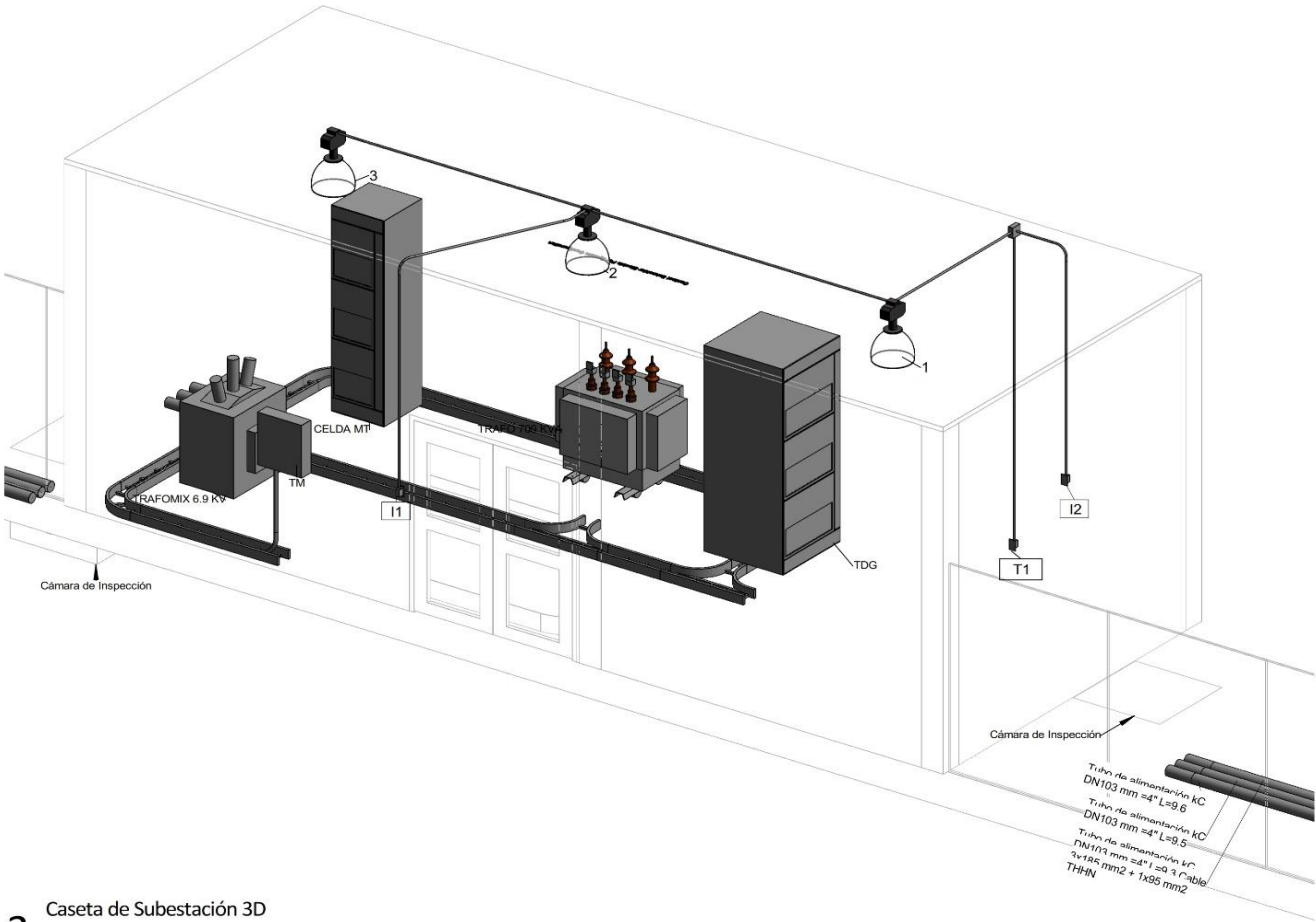


3 Caseta de Subestación 3D


YACIMIENTOS PETROLIFEROS FISCALES BOLIVIANOS			
GERENCIA DE COMERCIALIZACIÓN DIRECCIÓN DE OPERACIÓN Y MANTENIMIENTO			
MANTENIMIENTO Y ADECUACIÓN SUBESTACIÓN PLANTA ENGARRAFADORA SAN PEDRO - ORURO			
DIRECTOR DE OPERACIÓN Y MANTENIMIENTO: ING. PAULO ARCE			
ELABORADO POR		FECHA	FIRMA
DISEÑO: Ing. Diego Chambi Quispe		03/2018	
REVISADO POR		FECHA	FIRMA
SUP.			
INSTALACIONES ELÉCTRICAS			
DETALLE DE INSTALACIONES			01/02
Scale 1 : 100			

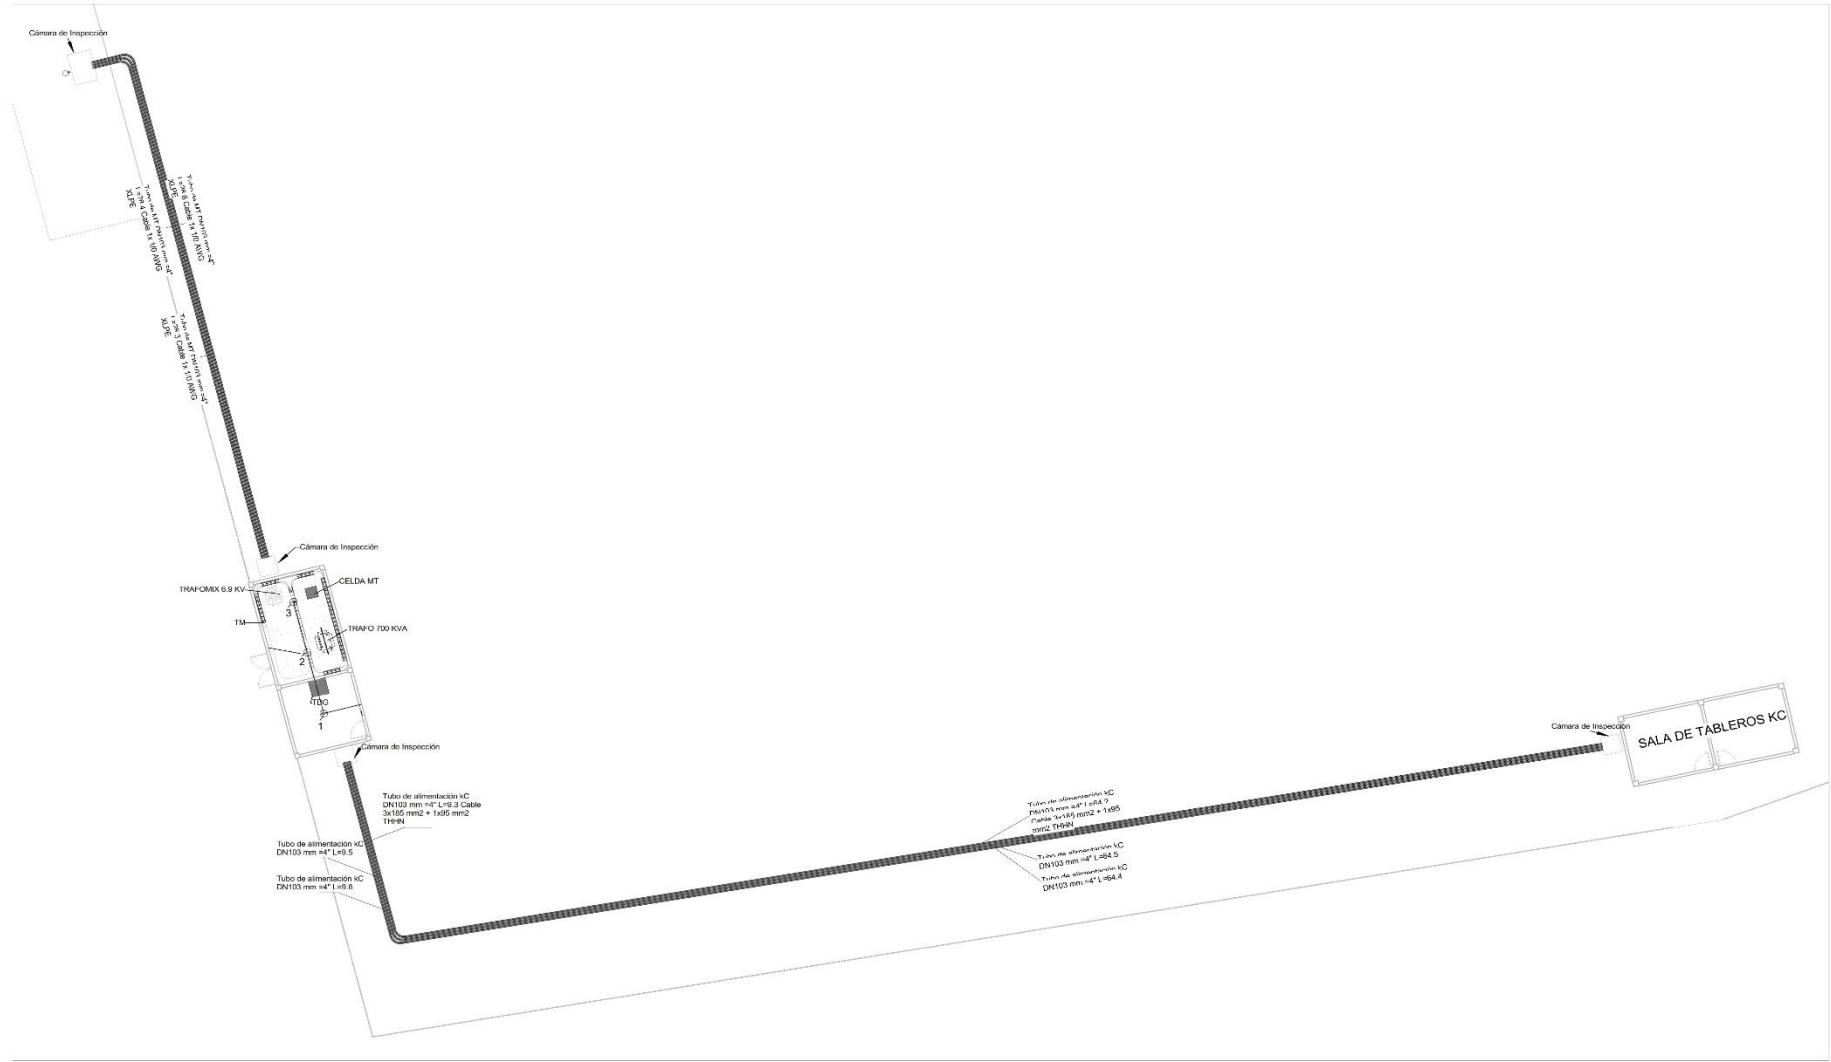


1 Vista de Planta
1 : 200

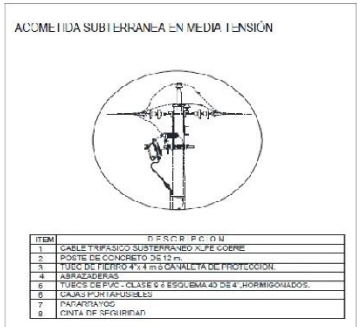


2 ACOMETIDA SUBTERRANEA MT1
1 : 100

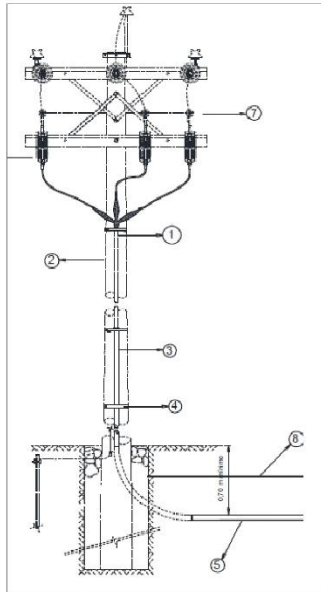

3 ACOMETIDA SUBTERRANEA MT2
1 : 100

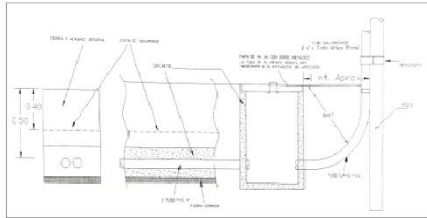

4 DETALLE CONSTRUCTIVO MT1
1 : 100

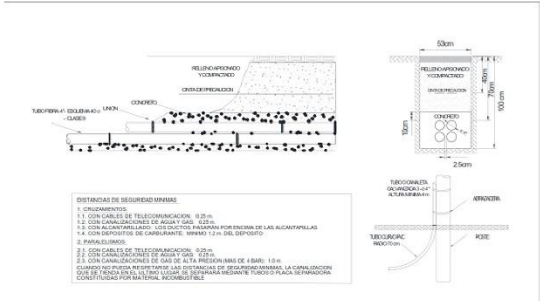

5 DETALLE CONSTRUCTIVO MT2
1 : 100

YACIMIENTOS PETROLIFEROS FISCALES
BOLIVIANOS

GERENCIA DE COMERCIALIZACION
DIRECCION DE OPERACION Y MANTENIMIENTO



MANTENIMIENTO Y ADECUACIÓN SUBESTACIÓN PLANTA ENGARRAFADORA SAN
PEDRO - URUO

DIRECTOR DE PROYECTOS Y OPERACIONES: ING. PAULO ARCE

ELABORADO POR		FECHA	FIRMA
DISEÑO:			
REVISADO POR		FECHA	FIRMA
SUP.			

INSTALACIONES ELÉCTRICAS

Vista de Planta y Detalle de Instalación

Scale Como se indica

02/02