




ELEVACION FRONTAL

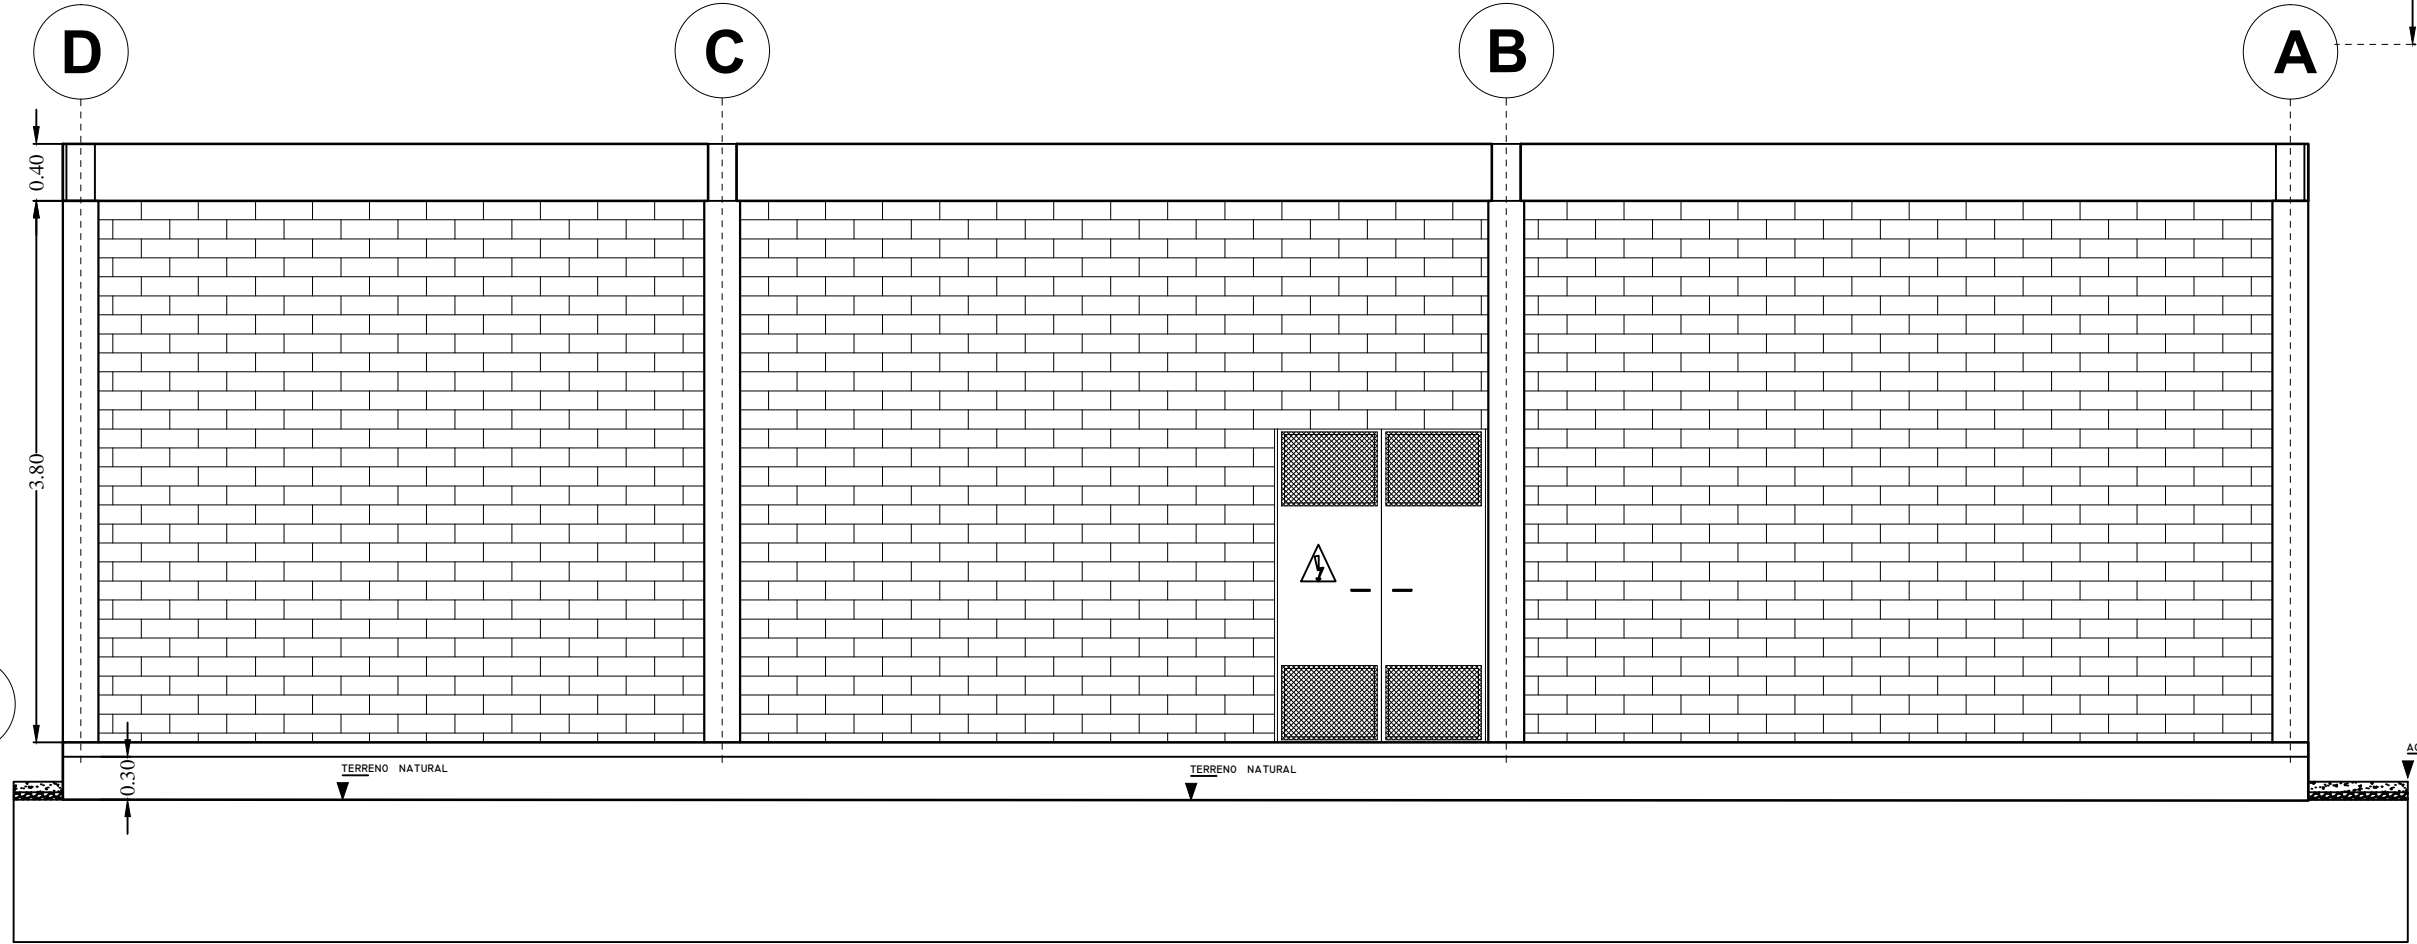


ELEVACION POSTERIOR

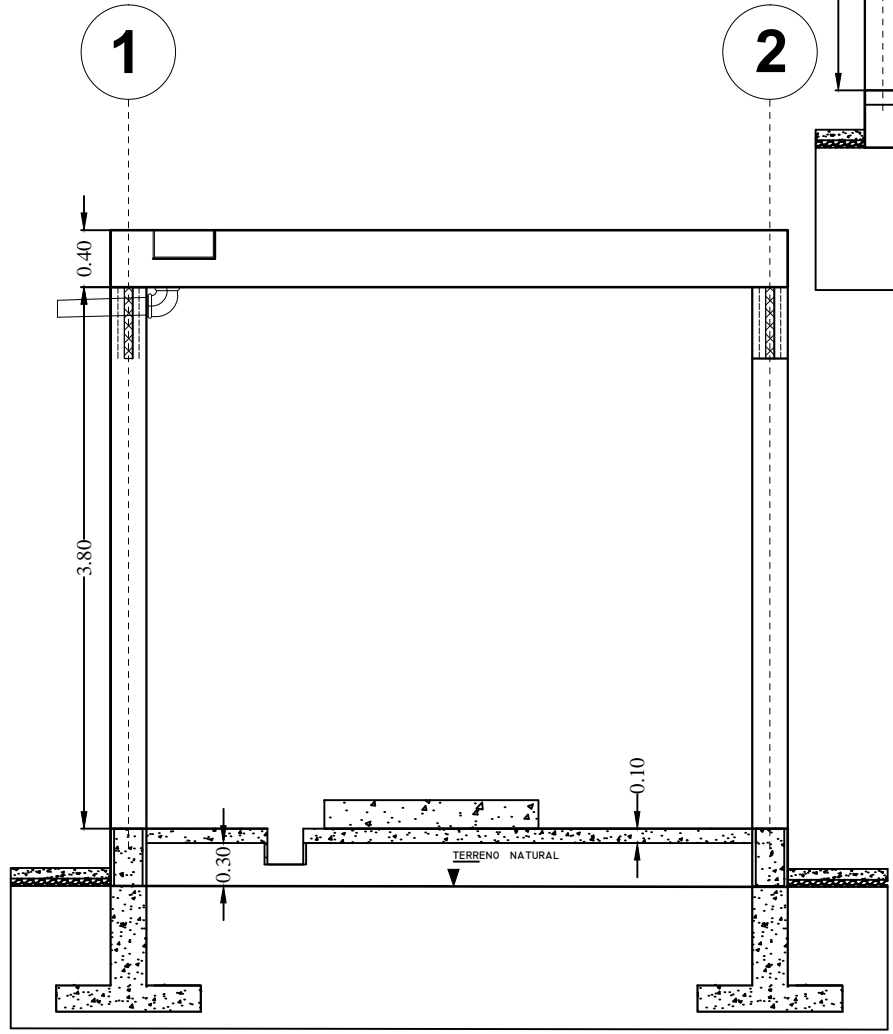


CORTE C-C

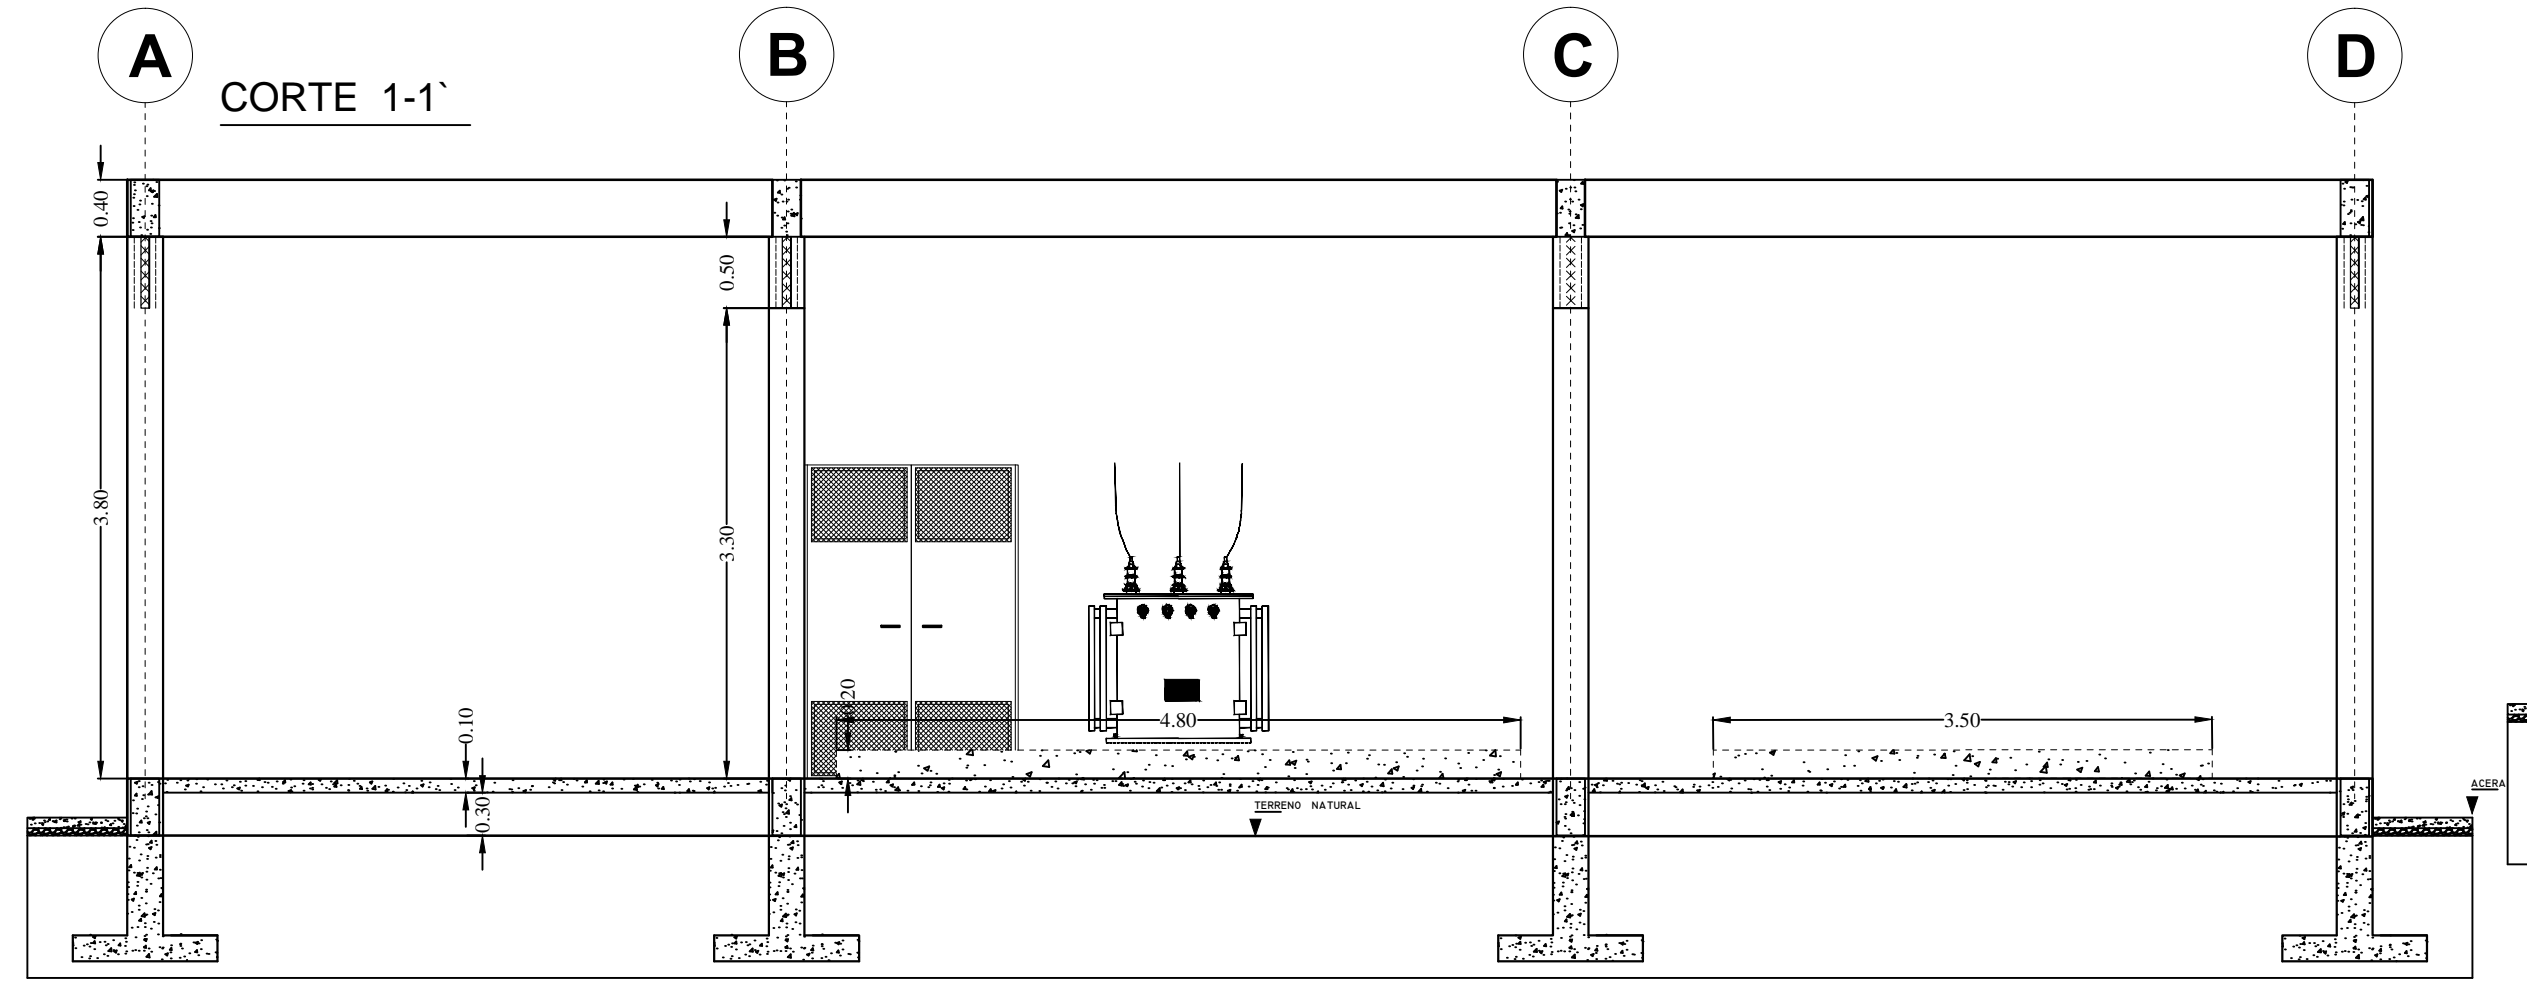


CORTE 1-1'

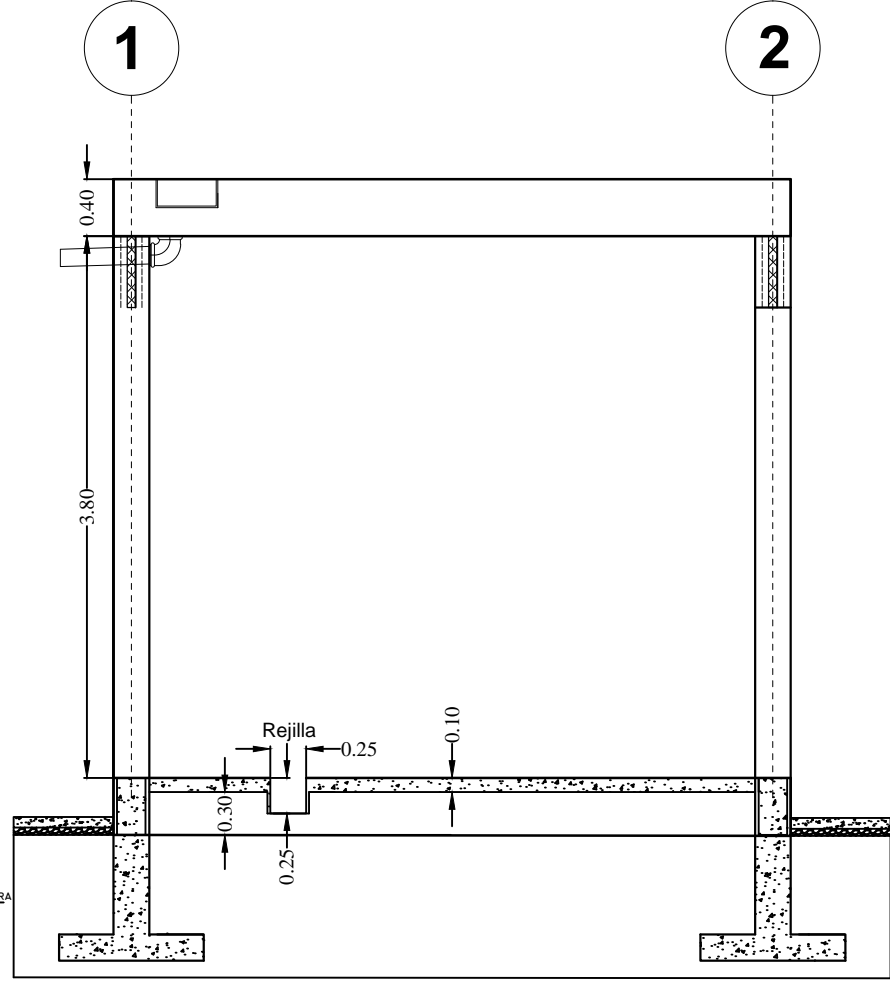


CORTE A-A'

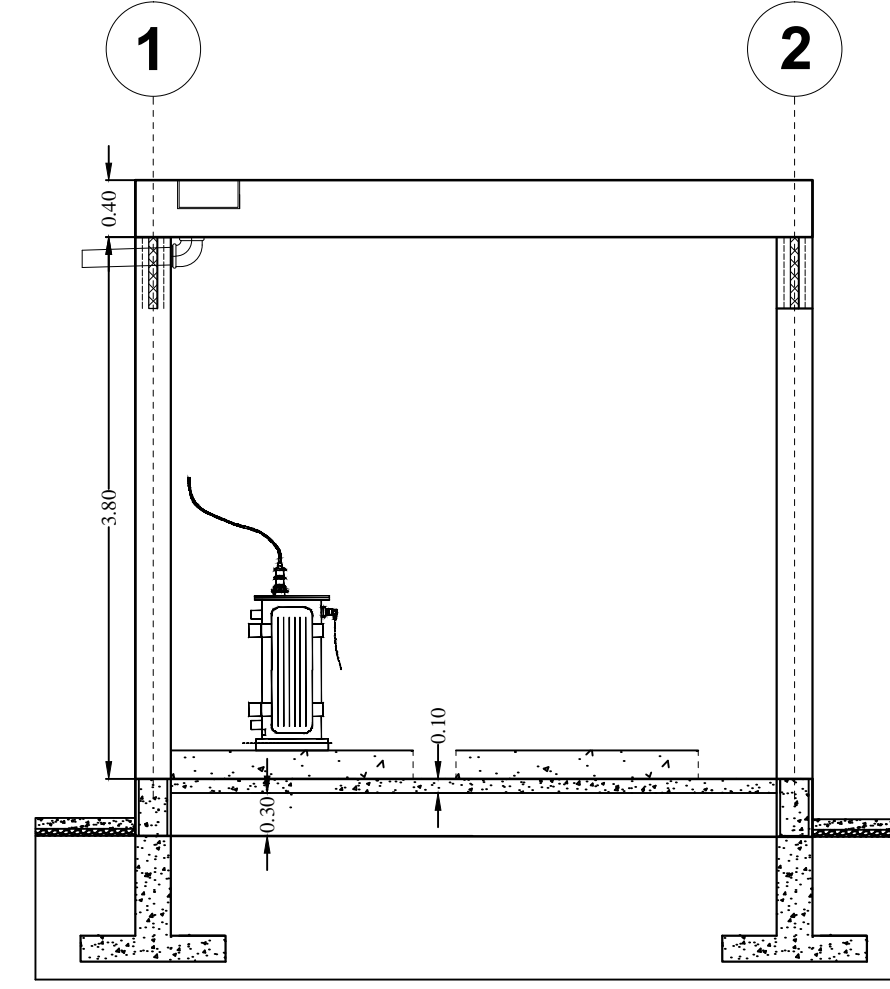

CORTE B-B'

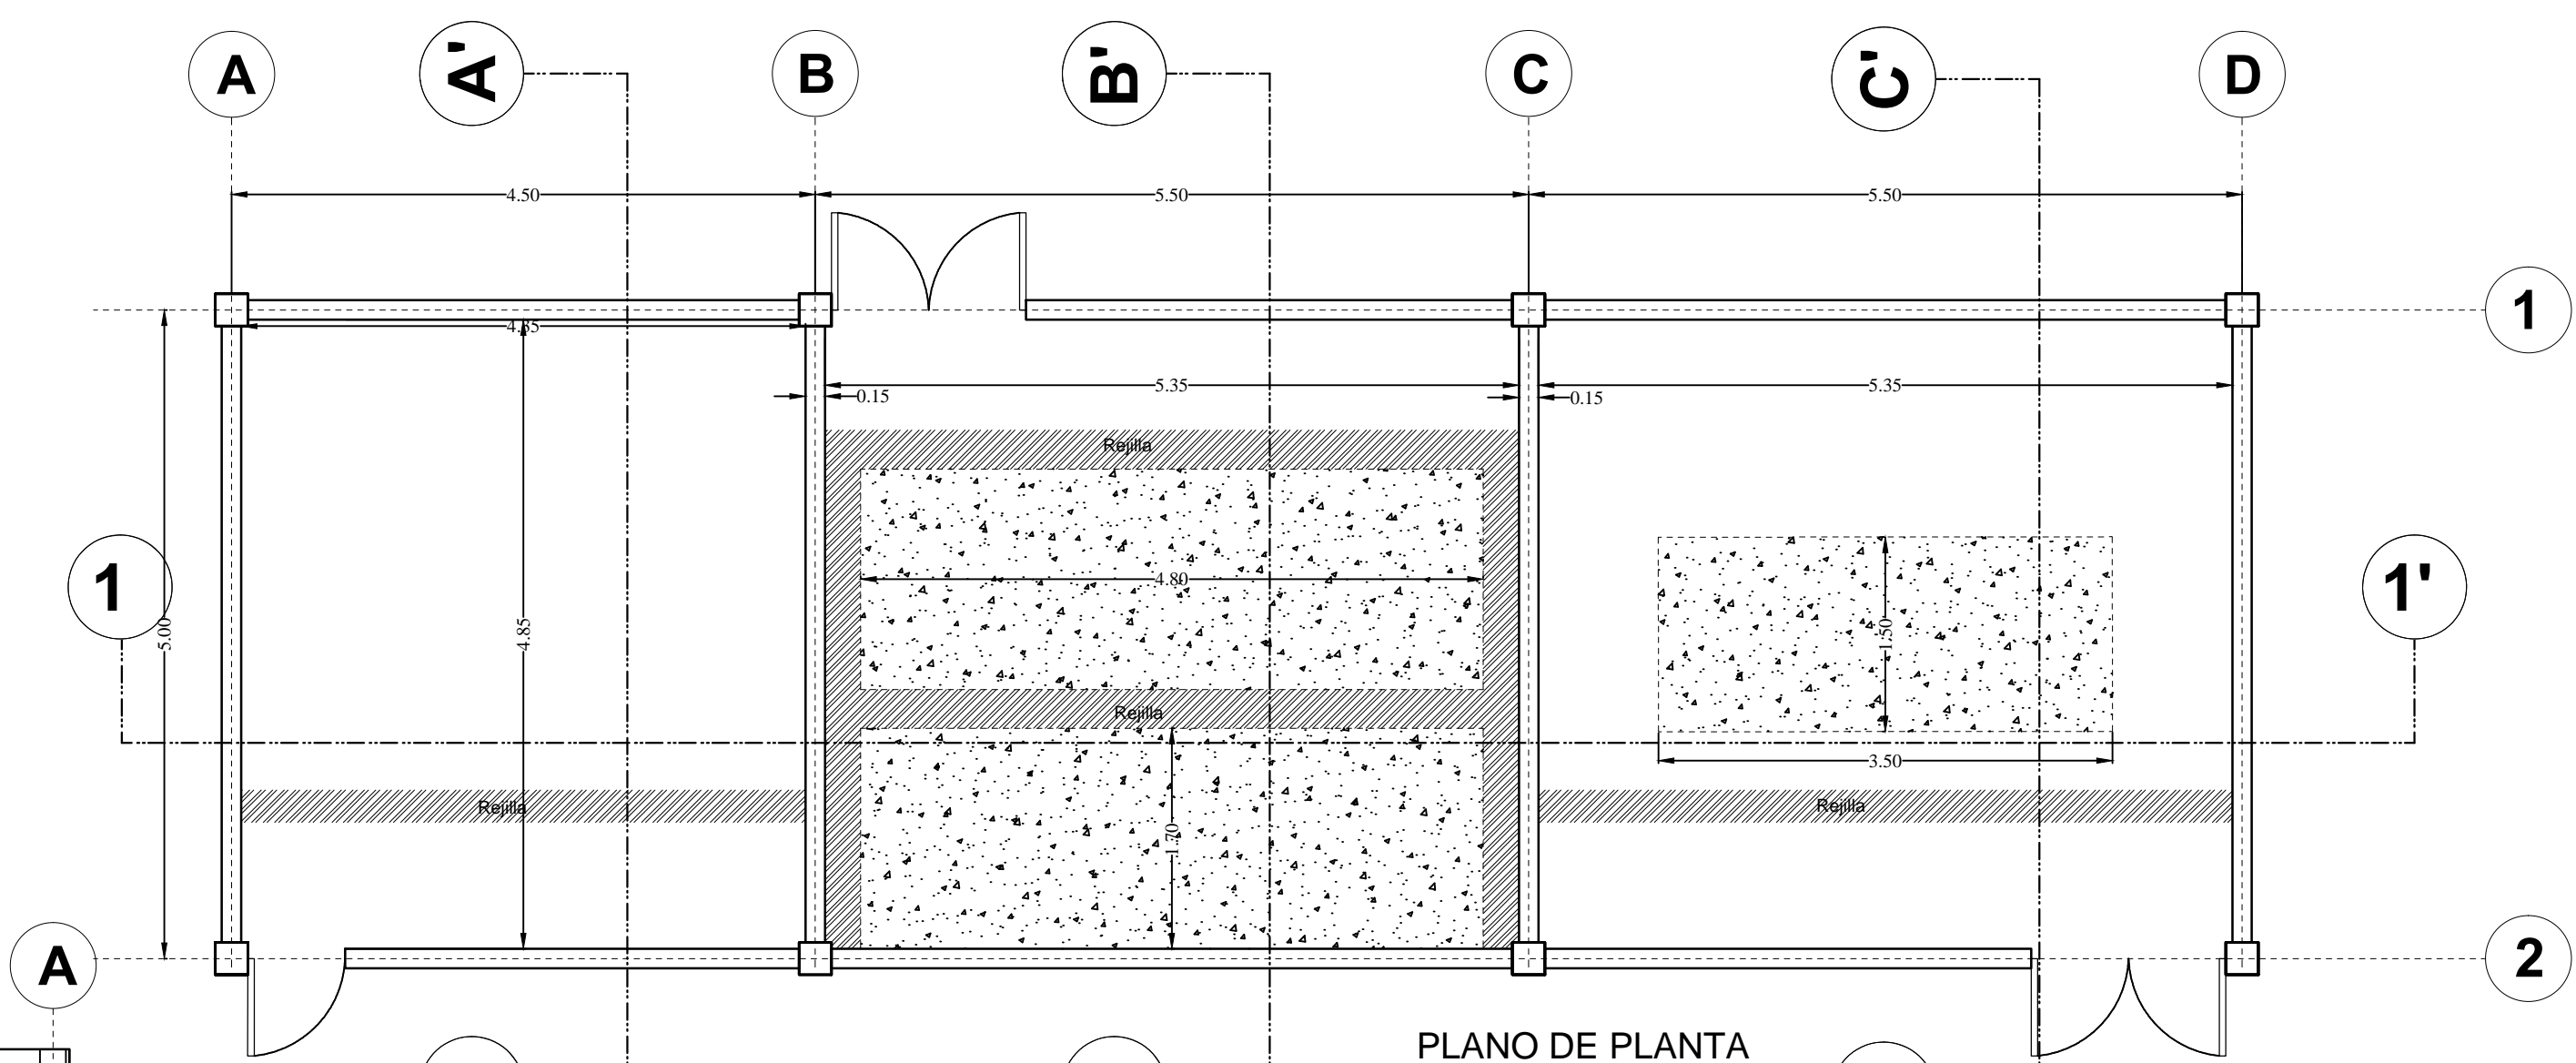

PLANO DE PLANTA

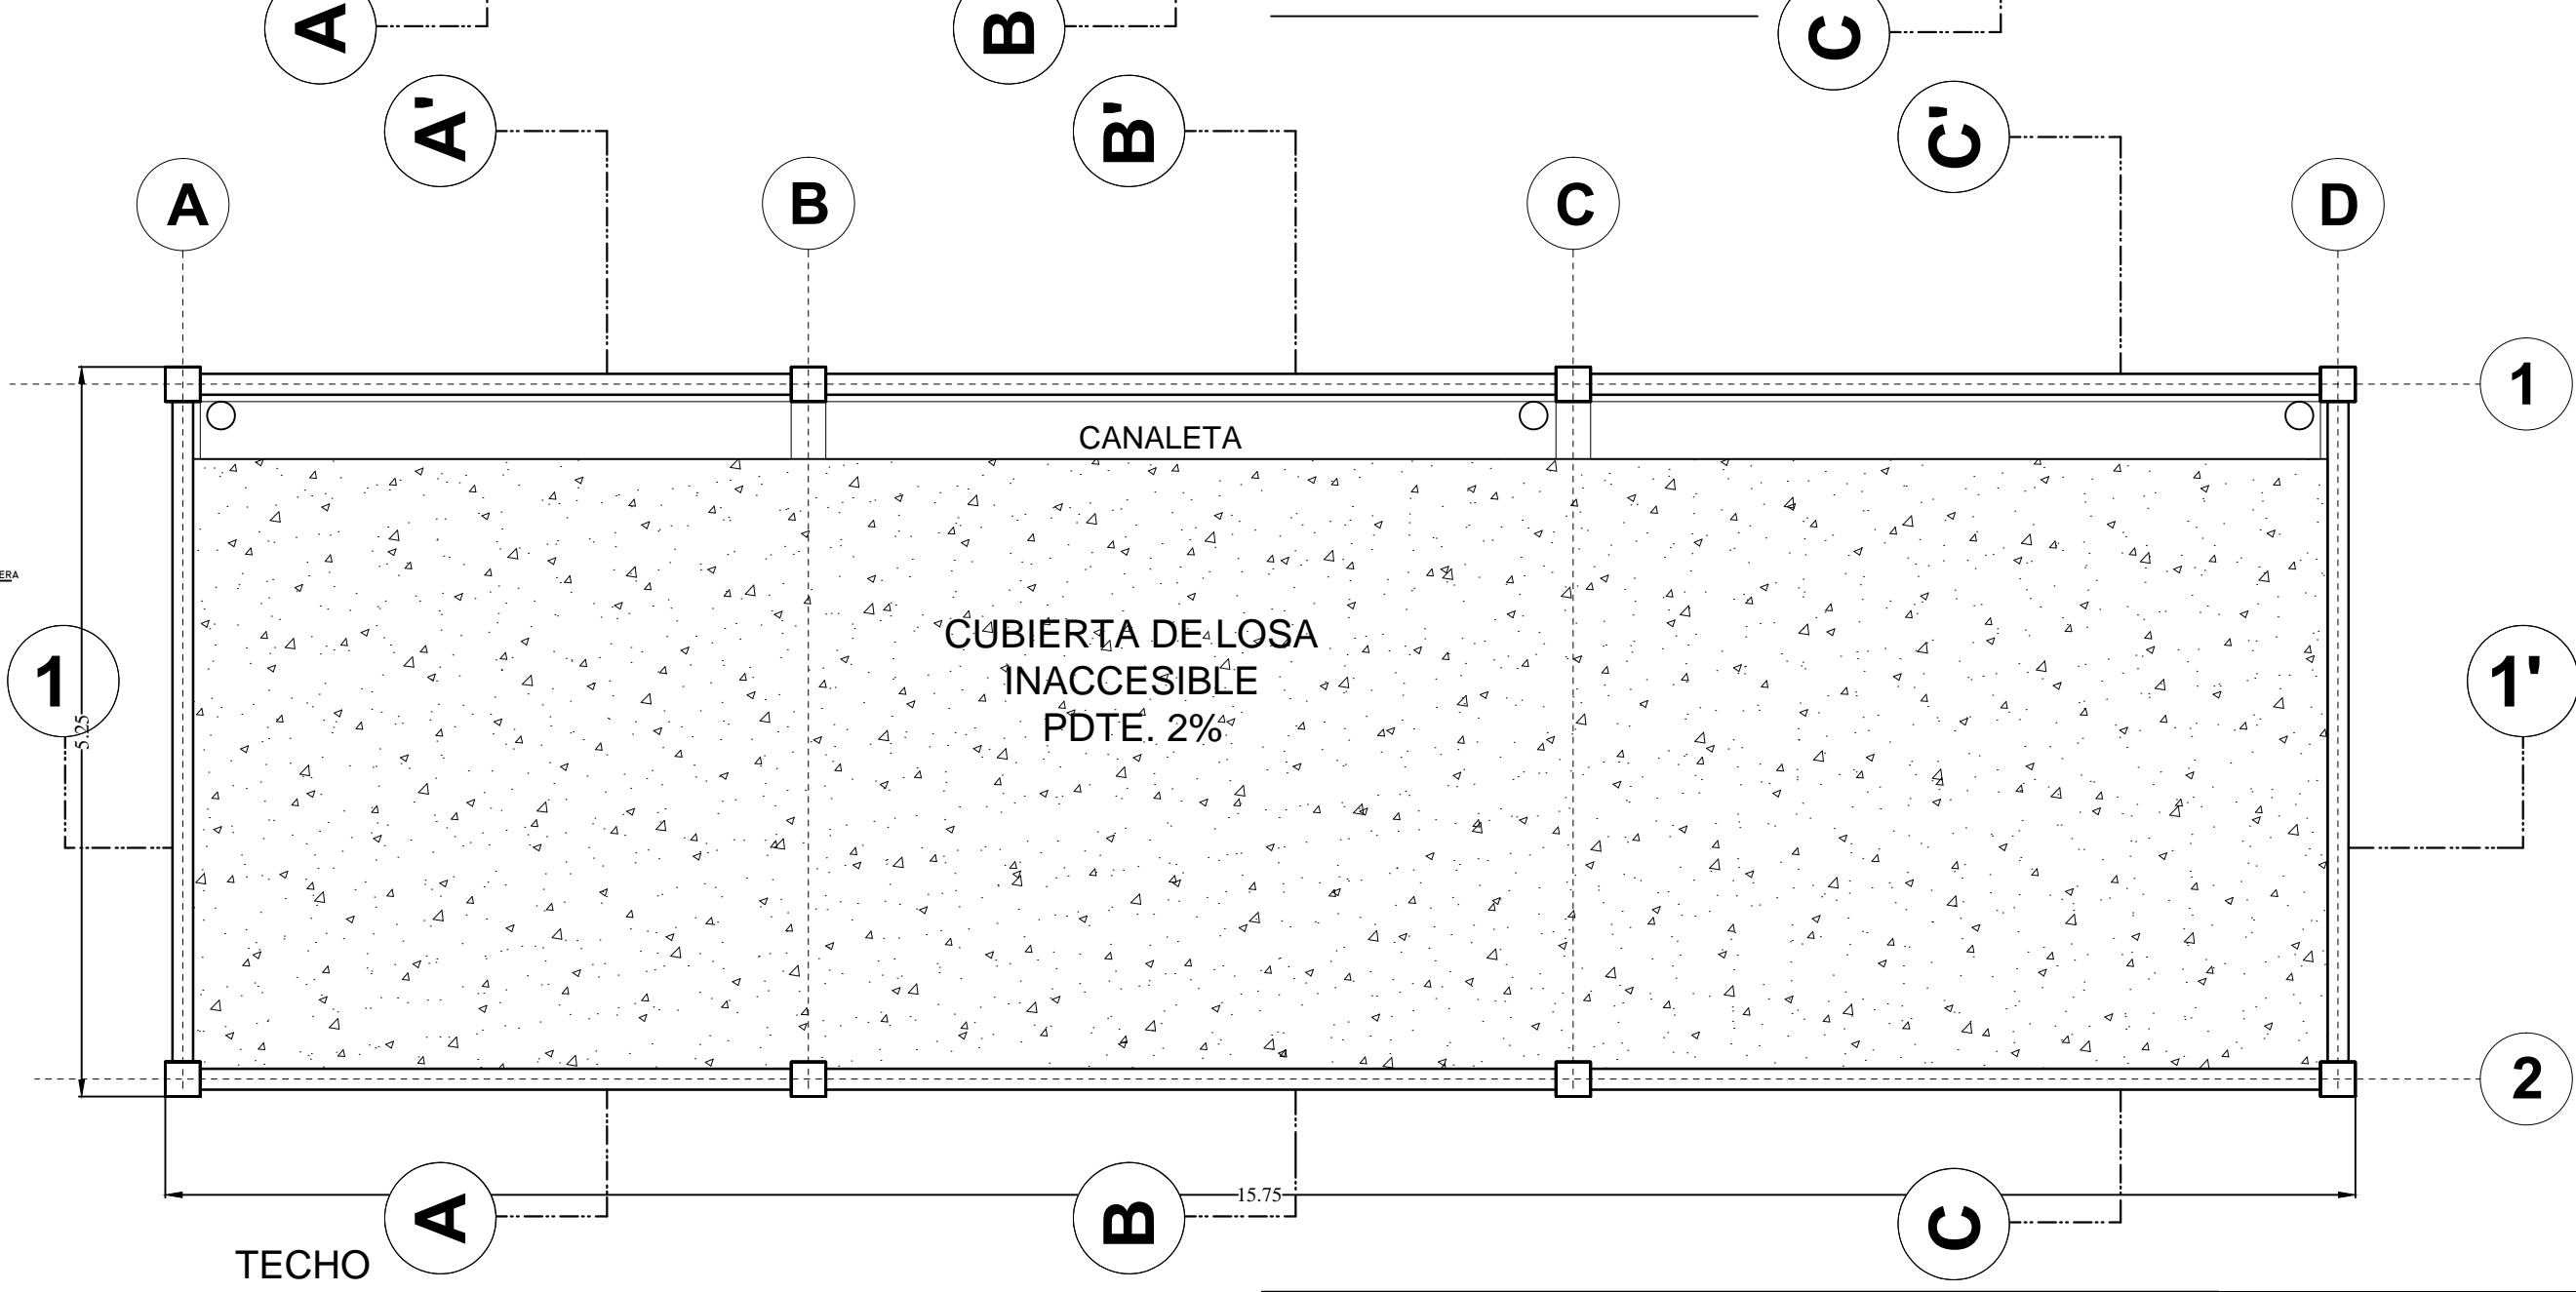

TECHO

YACIMIENTOS PETROLIFEROS FISCALES BOLIVIANOS			
GERENCIA DE COMERCIALIZACION			
DIRECCION DE OPERACION Y MANTENIMIENTO			
Estudio:			
MANTENIMIENTO Y ADECUACION CASETA SUB-ESTACION ELECTRICA PLANTA ENGARRAFADORA DE GLP - PUERTO SUAREZ			
DIRECTOR DE OPERACION Y MANTENIMIENTO: ING. PAULO ARCE S.			
ELABORADO POR		FECHA	FIRMA
DISEÑO:	ING JUAN JOSE JIMENEZ.	JUNIO 2018	
DIBUJO:	ING JUAN JOSE JIMENEZ.		
Titulo:			
ARQUITECTONICO			
PLANTAS, CORTES Y ELEVACIONES		CODIGO:	Nº de Lamina:
Escala: 1:100			01/01