




La fuerza que transforma Bolivia

YACIMIENTOS PETROLÍFEROS FISCALES BOLIVIANOS
GERENCIA DE REDES DE GAS Y DUCTOS
DISTRITO REDES DE GAS ORURO

Anexo 4

PLANOS

Hoja:
1 de 3

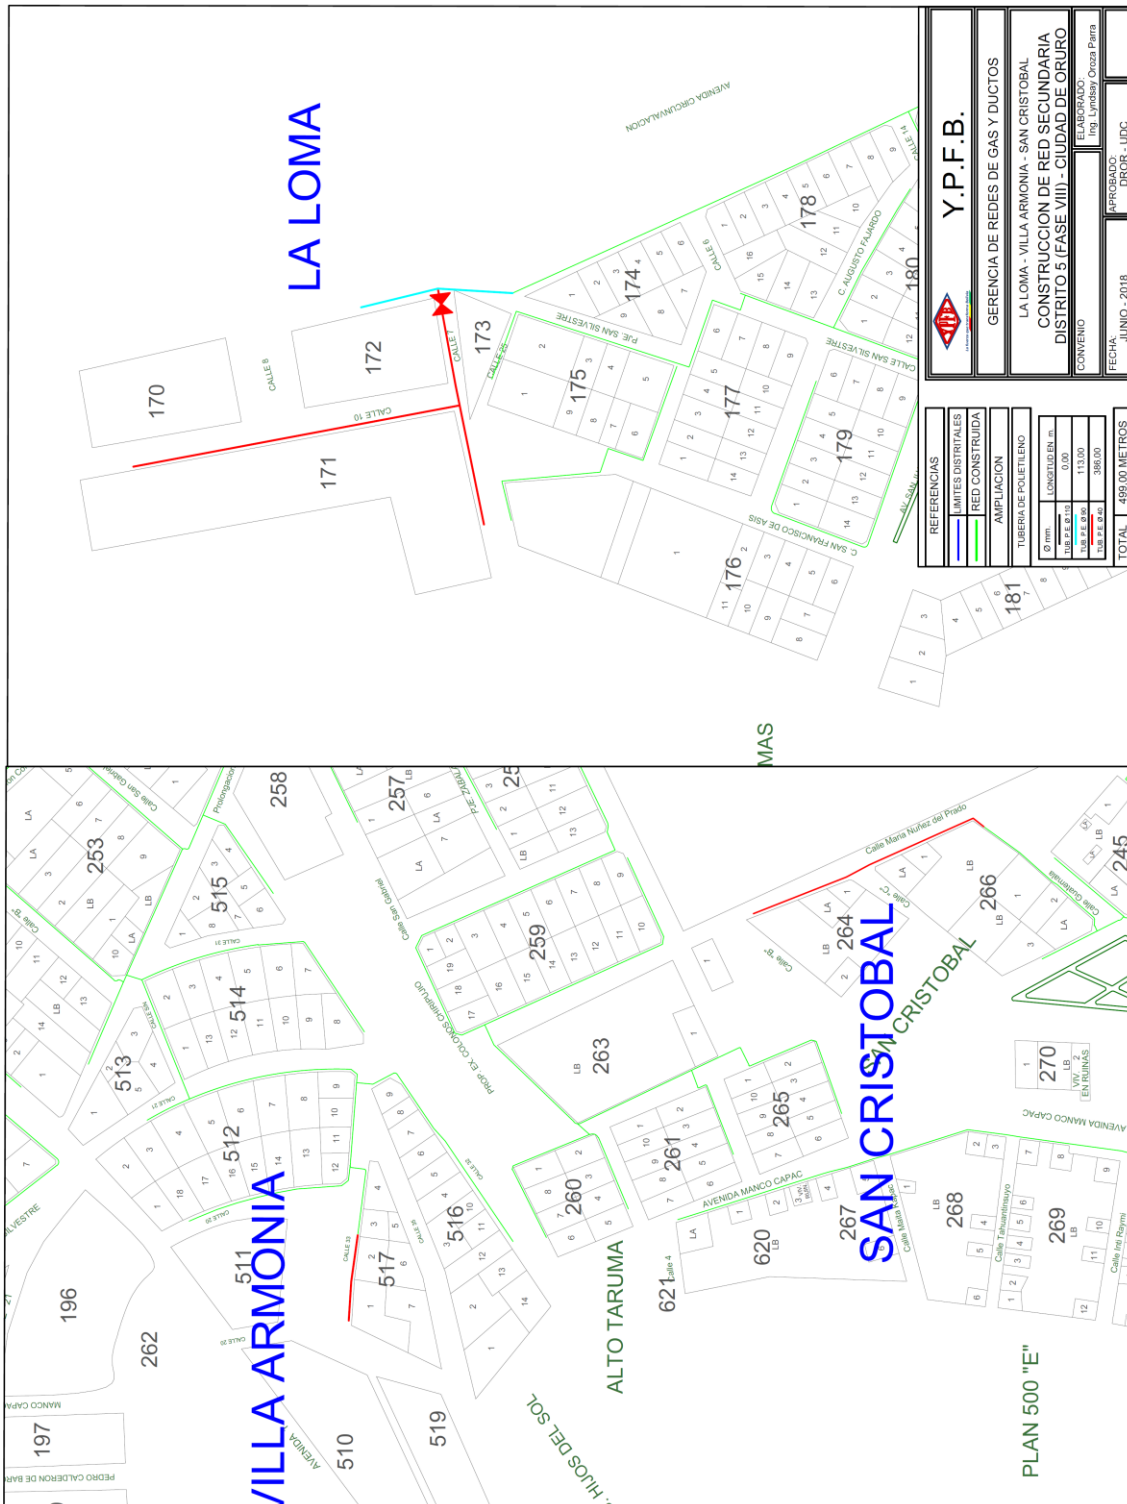




La fuerza que transforma Bolivia

YACIMIENTOS PETROLÍFEROS FISCALES BOLIVIANOS GERENCIA DE REDES DE GAS Y DUCTOS DISTRITO REDES DE GAS ORURO

Anexo 4

PLANOS

Hoja:
2 de 3

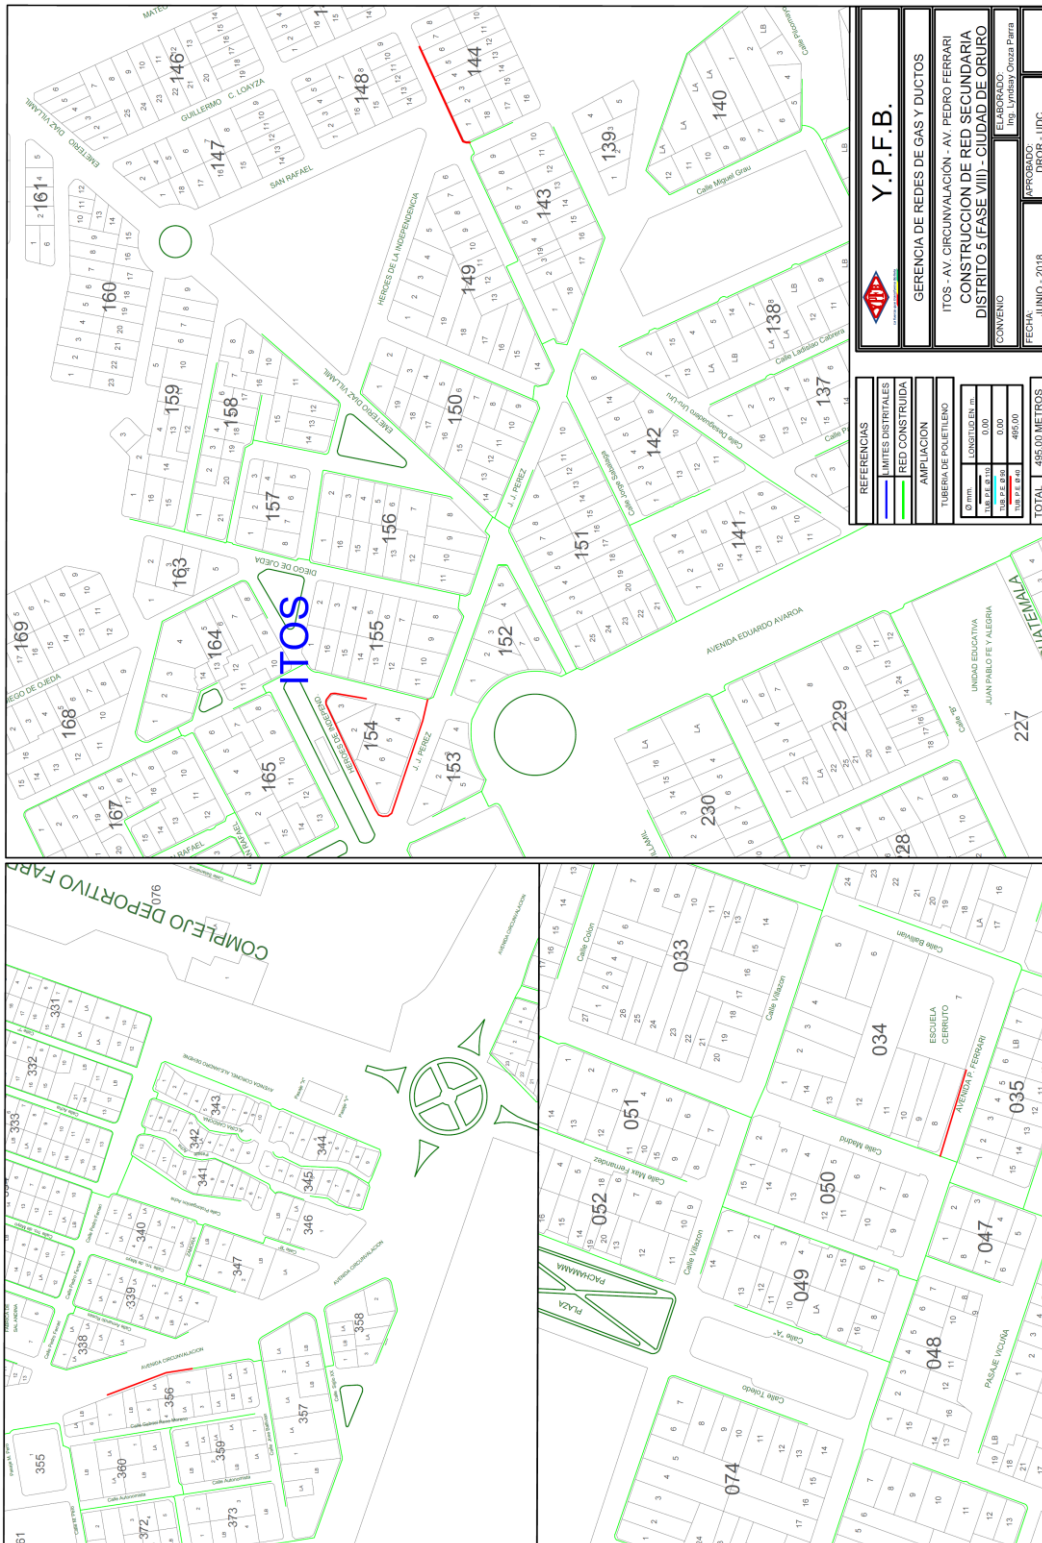




**YACIMIENTOS PETROLÍFEROS FISCALES BOLIVIANOS
GERENCIA DE REDES DE GAS Y DUCTOS
DISTRITO REDES DE GAS ORURO**

Anexo 4

PLANOS

**Hoja:
3 de 3**

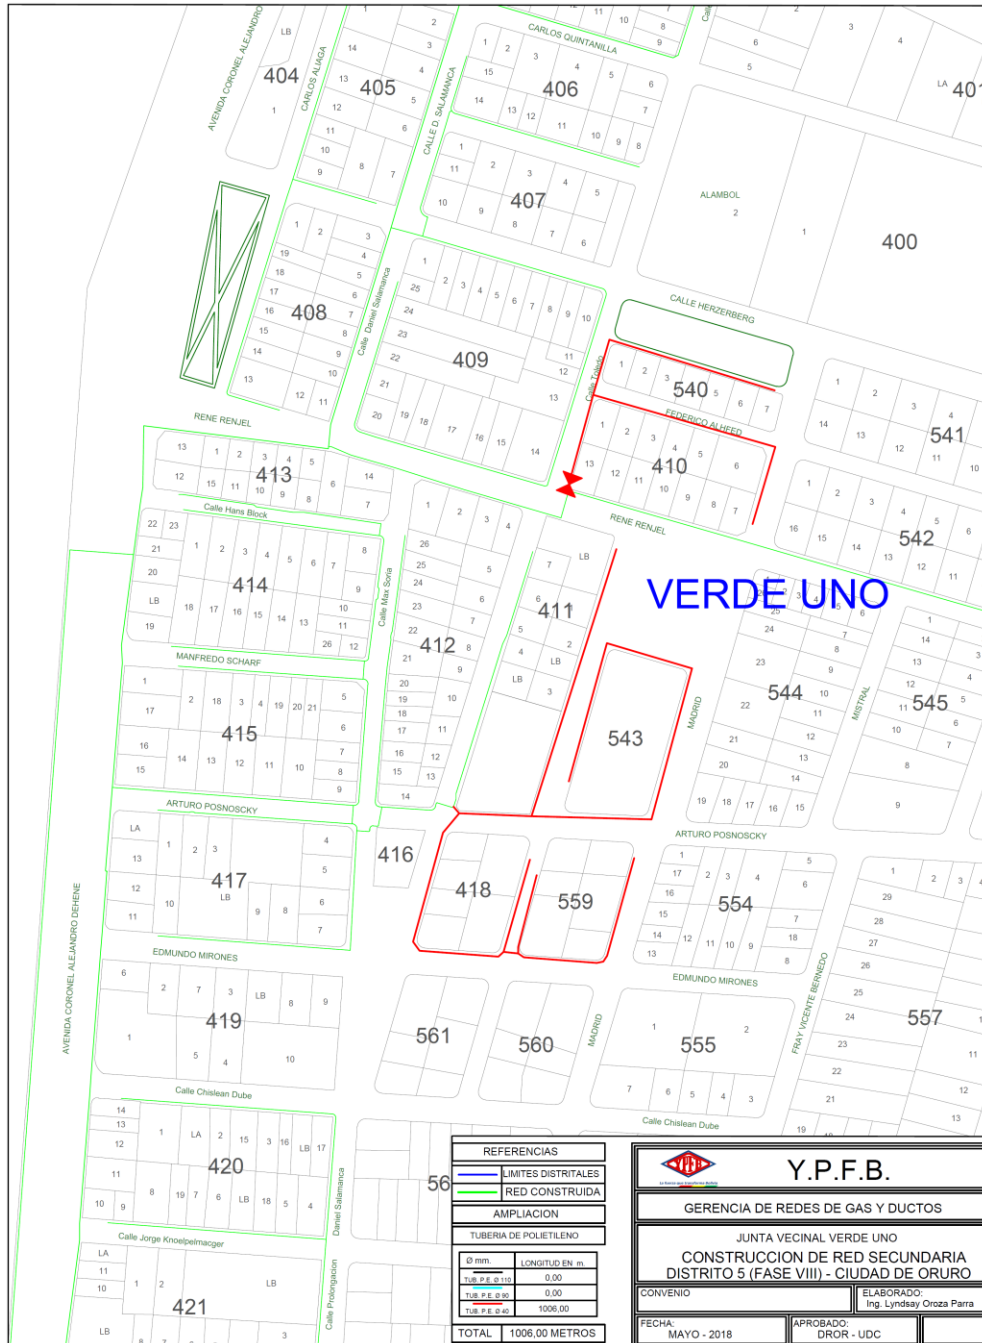

REFERENCIAS	
—	LIMITES DISTRITALES
—	RED CONSTRUIDA
AMPLIACION	
TUBERIA DE POLIETILENO	
Ø mm	LONGITUD EN m.
TUB P.E Ø 110	0,00
TUB P.E Ø 95	0,00
TUB P.E Ø 60	1006,00
TOTAL	1006,00 METROS

	Y.P.F.B.
GERENCIA DE REDES DE GAS Y DUCTOS	
JUNTA VECINAL VERDE UNO	
CONSTRUCCION DE RED SECUNDARIA DISTRITO 5 (FASE VIII) - CIUDAD DE ORURO	
CONVENIO	ELABORADO: Ing. Lyndsay Croza Parra
FECHA: MAYO - 2018	APROBADO: DROR - UDC

Fecha: 02 de agosto de 2018