




**YACIMIENTOS PETROLÍFEROS FISCALES BOLIVIANOS  
GERENCIA DE REDES DE GAS Y DUCTOS  
DISTRITO REDES DE GAS ORURO**

**Anexo 4**

**PLANOS**

**Hoja:**  
1 de 1

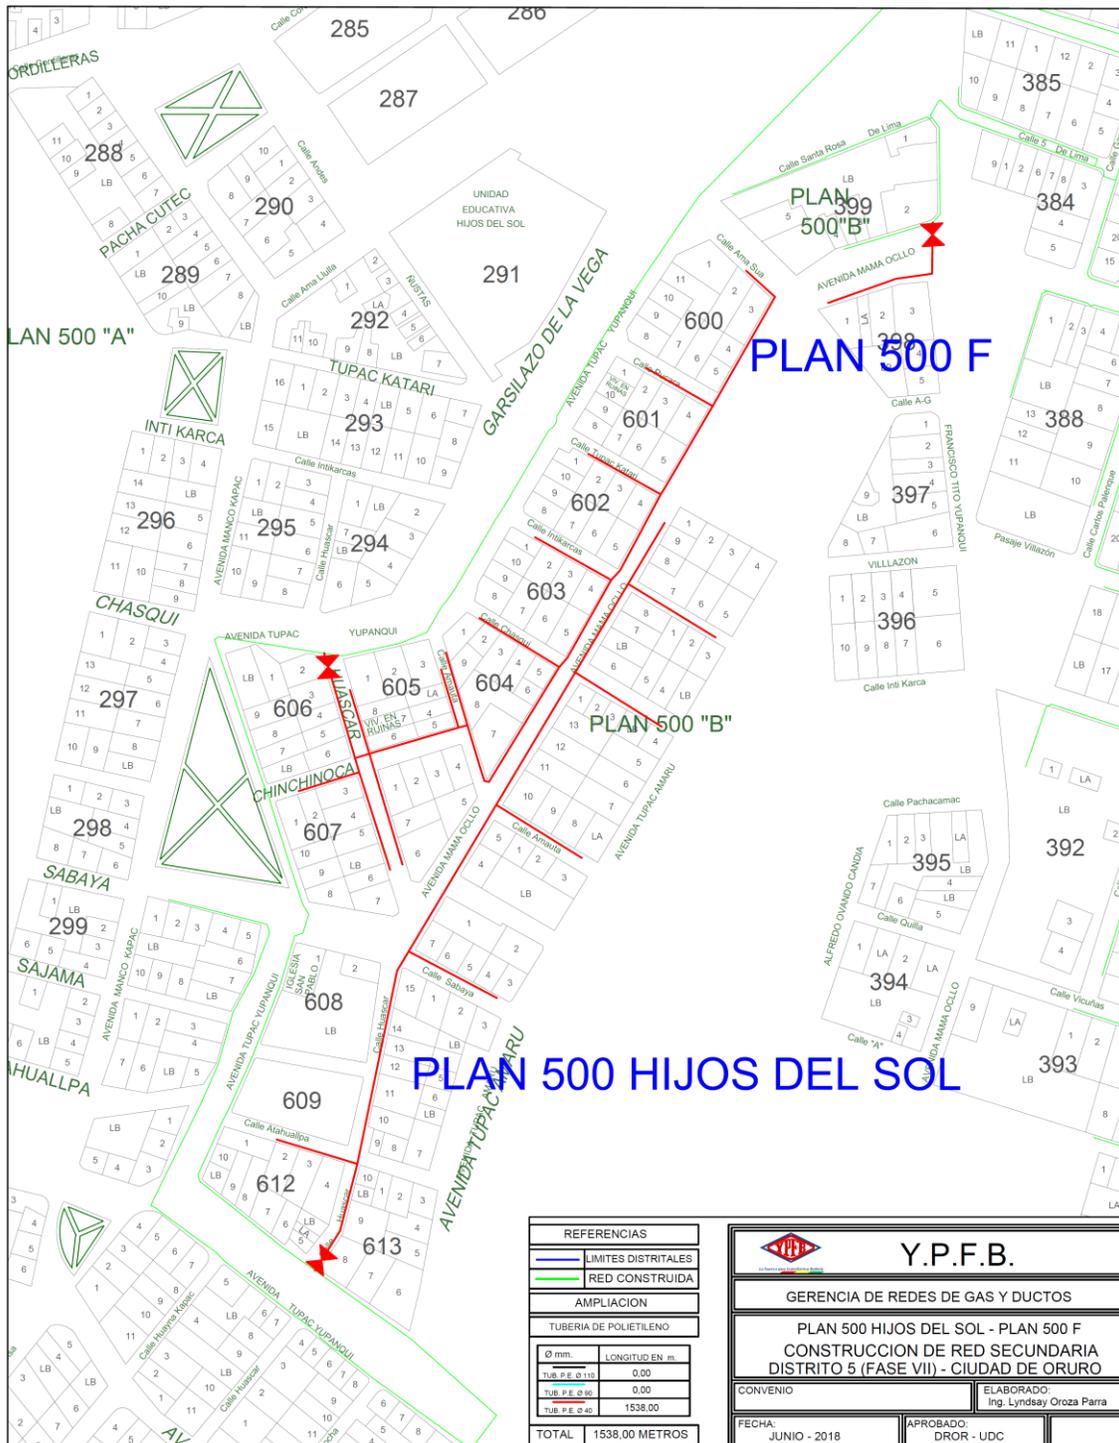

REFERENCIAS	
<span style="color: blue;">—</span>	LIMITES DISTRITALES
<span style="color: green;">—</span>	RED CONSTRUIDA
AMPLIACION	
TUBERIA DE POLIETILENO	
Ø mm.	LONGITUD EN m.
TUB. P.E. Ø 115	0,00
TUB. P.E. Ø 90	0,00
TUB. P.E. Ø 40	1538,00
<b>TOTAL</b>	<b>1538,00 METROS</b>

 <b>Y.P.F.B.</b> GERENCIA DE REDES DE GAS Y DUCTOS
<b>PLAN 500 HIJOS DEL SOL - PLAN 500 F</b> <b>CONSTRUCCION DE RED SECUNDARIA</b> <b>DISTRITO 5 (FASE VII) - CIUDAD DE ORURO</b>
CONVENIO: _____ ELABORADO: Ing. Lindsay Oroza Parra
FECHA: JUNIO - 2018 APROBADO: DROR - UDC

Fecha: 02 de agosto de 2018