


SALA DE REUNION GNEE

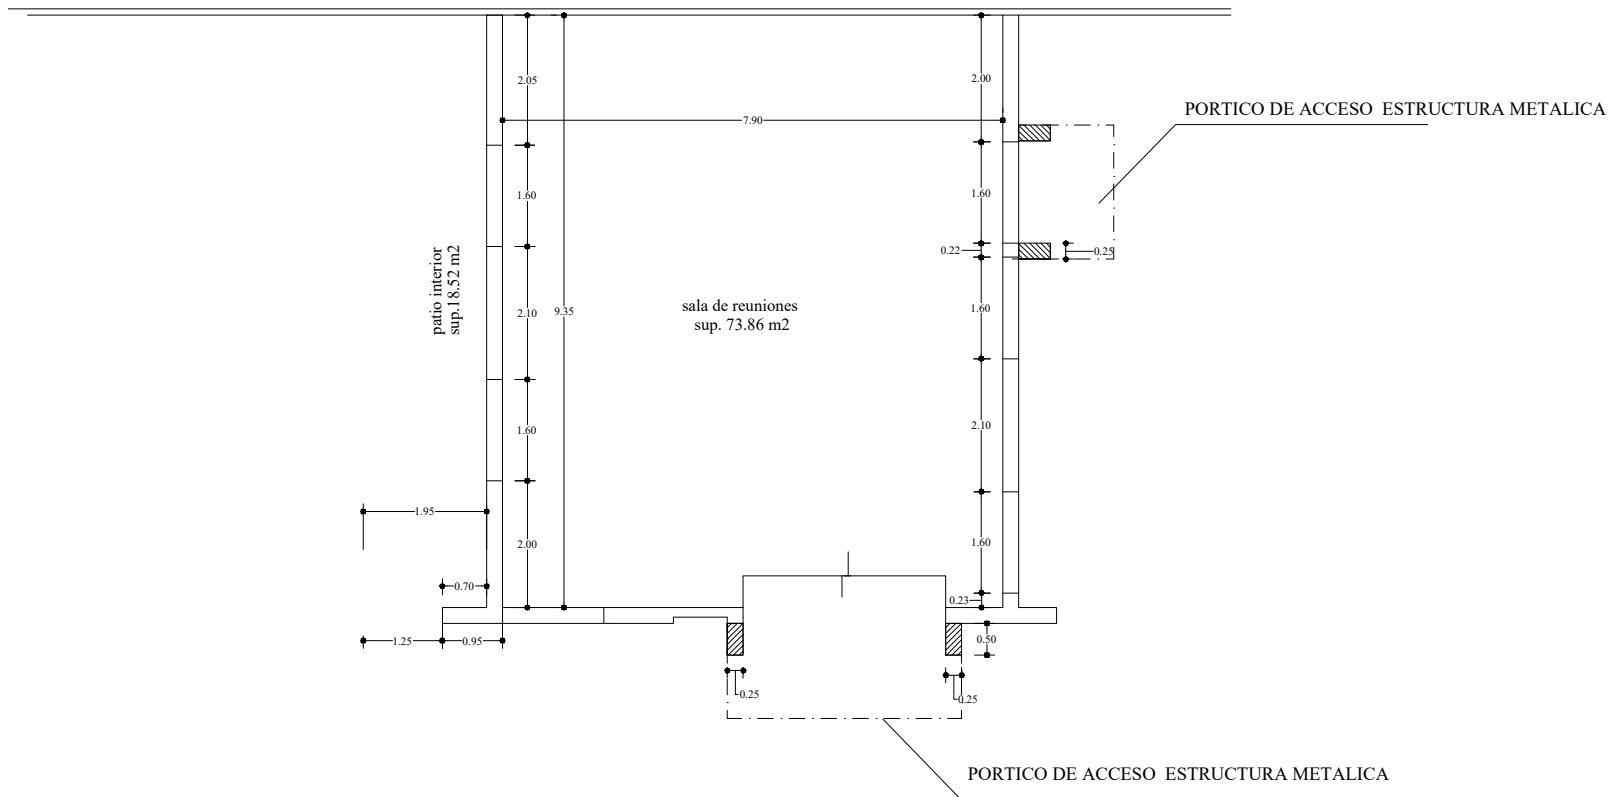

PLANTA SALA DE REUNIONES



GIPI-DIM

PROYECTO:
CONSTRUCCION INFRAESTRUCTURA CAMIRI- SALA DE REUNION GNEE Y VIAS DE ACCESO DE CIRCULACION PLANTA DE ENGARRAFADORA

PLANOS:
PLANTA TECNICA

1
6