


SALA DE REUNION GNEE

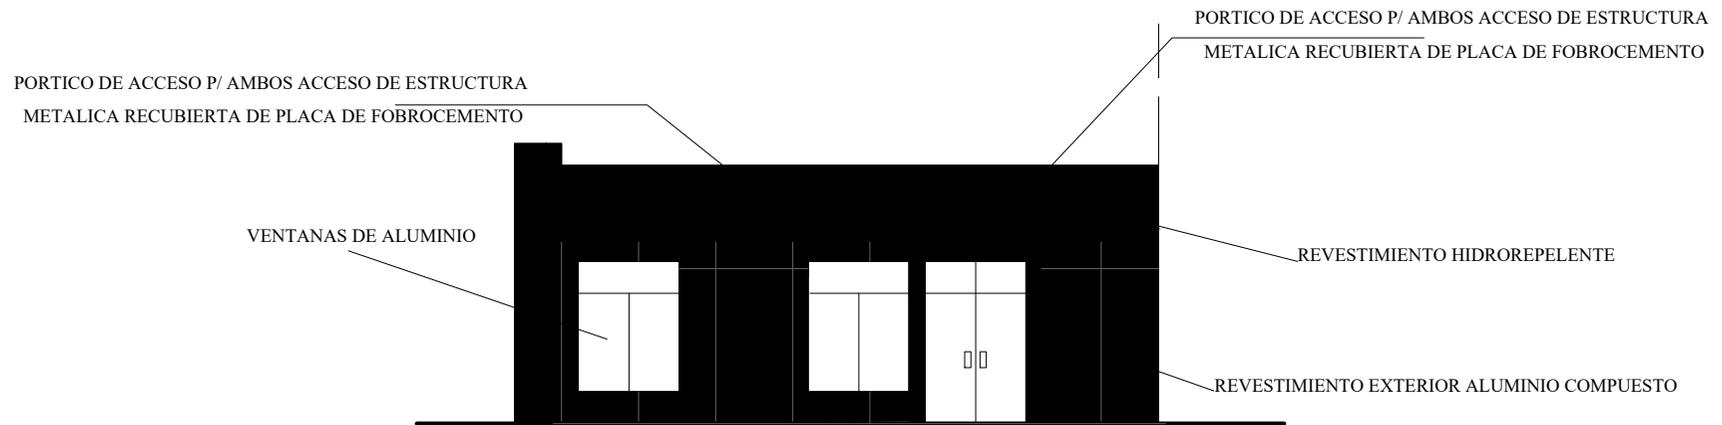

ELEVACION SALA DE REUNION LATERAL DERECHA



GIPI-DIM

PROYECTO:

CONSTRUCCION INFRAESTRUCTURA CAMIRI- SALA DE REUNION GNEE Y VIAS DE ACCESO DE CIRCULACION PLANTA DE ENGARRAFADORA

PLANOS:

FACHADA LATERAL SUR

4
7