




**YACIMIENTOS PETROLÍFEROS FISCALES BOLIVIANOS
GERENCIA DE REDES DE GAS Y DUCTOS
DISTRITO REDES DE GAS URURO**

Anexo 4

PLANOS

Hoja:
1 de 3

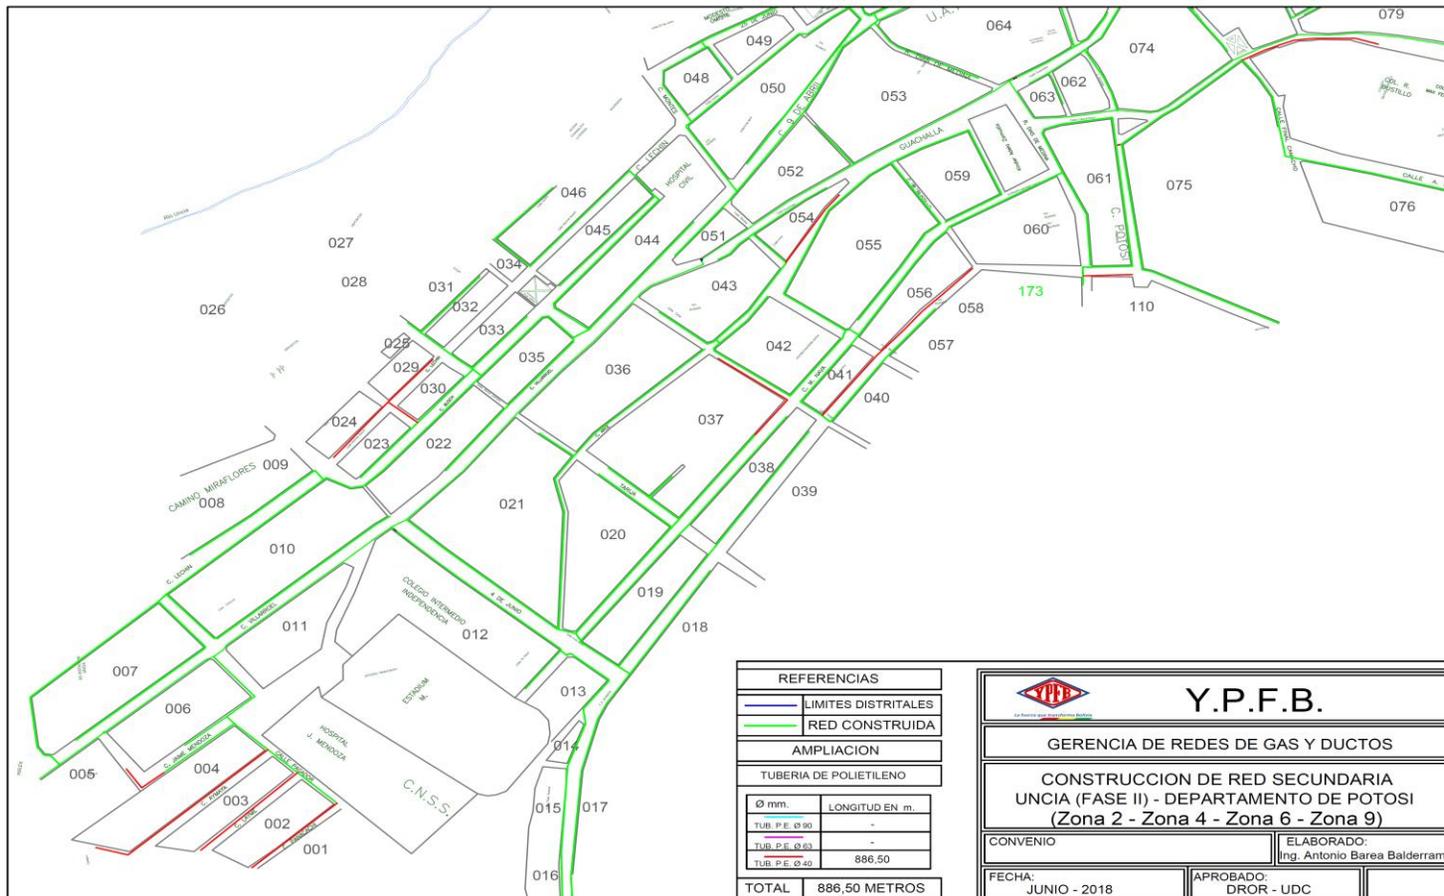

	Y.P.F.B.
GERENCIA DE REDES DE GAS Y DUCTOS	
CONSTRUCCION DE RED SECUNDARIA UNCIA (FASE II) - DEPARTAMENTO DE POTOSI (Zona 2 - Zona 4 - Zona 6 - Zona 9)	
CONVENIO	ELABORADO: Ing. Antonio Barea Balderrama
FECHA: JUNIO - 2018	APROBADO: DROR - UDC




YACIMIENTOS PETROLÍFEROS FISCALES BOLIVIANOS
GERENCIA DE REDES DE GAS Y DUCTOS
DISTRITO REDES DE GAS ORURO

Anexo 4

PLANOS

Hoja:
2 de 3

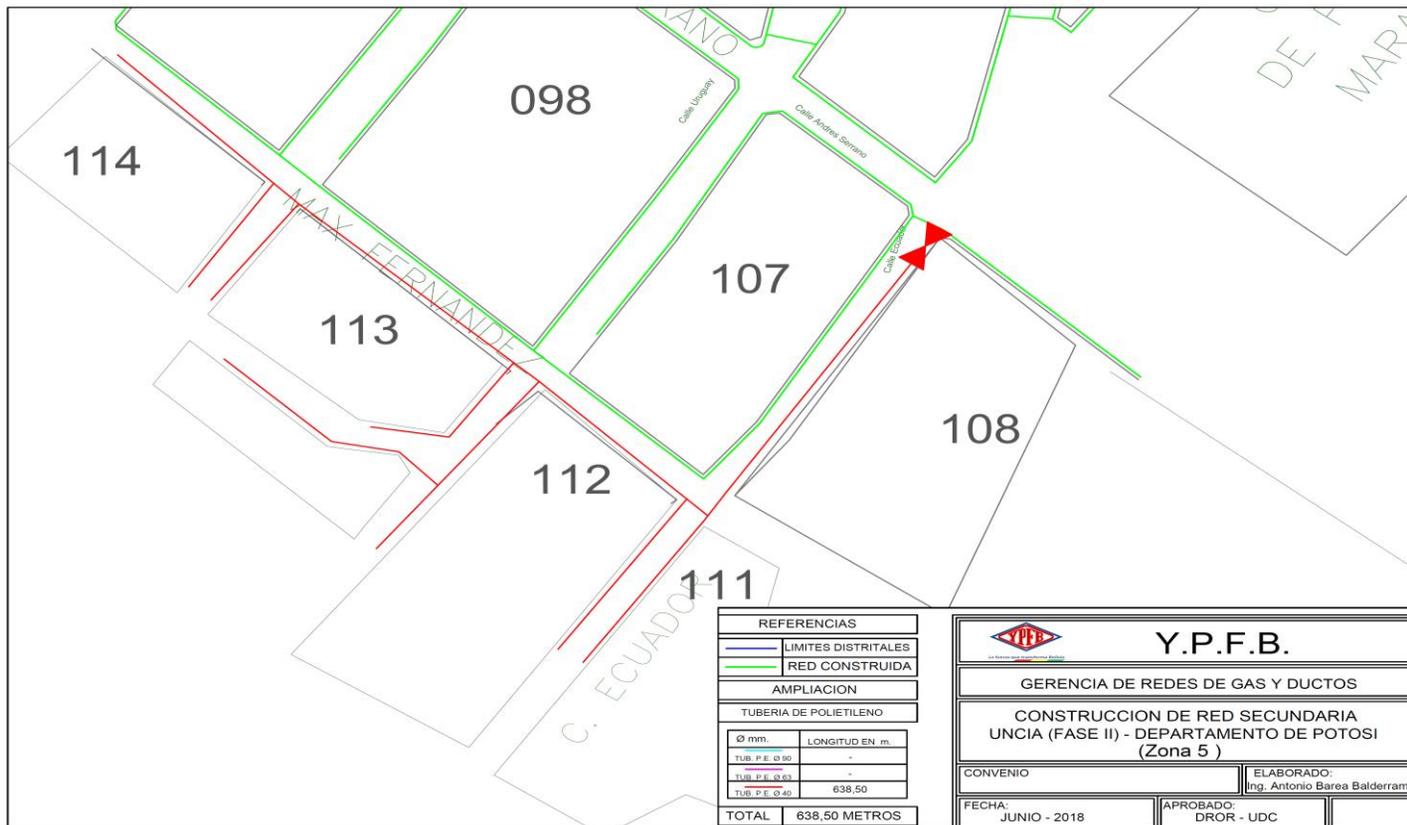




**YACIMIENTOS PETROLÍFEROS FISCALES BOLIVIANOS
GERENCIA DE REDES DE GAS Y DUCTOS
DISTRITO REDES DE GAS ORURO**

Anexo 4

PLANOS

Hoja:
3 de 3

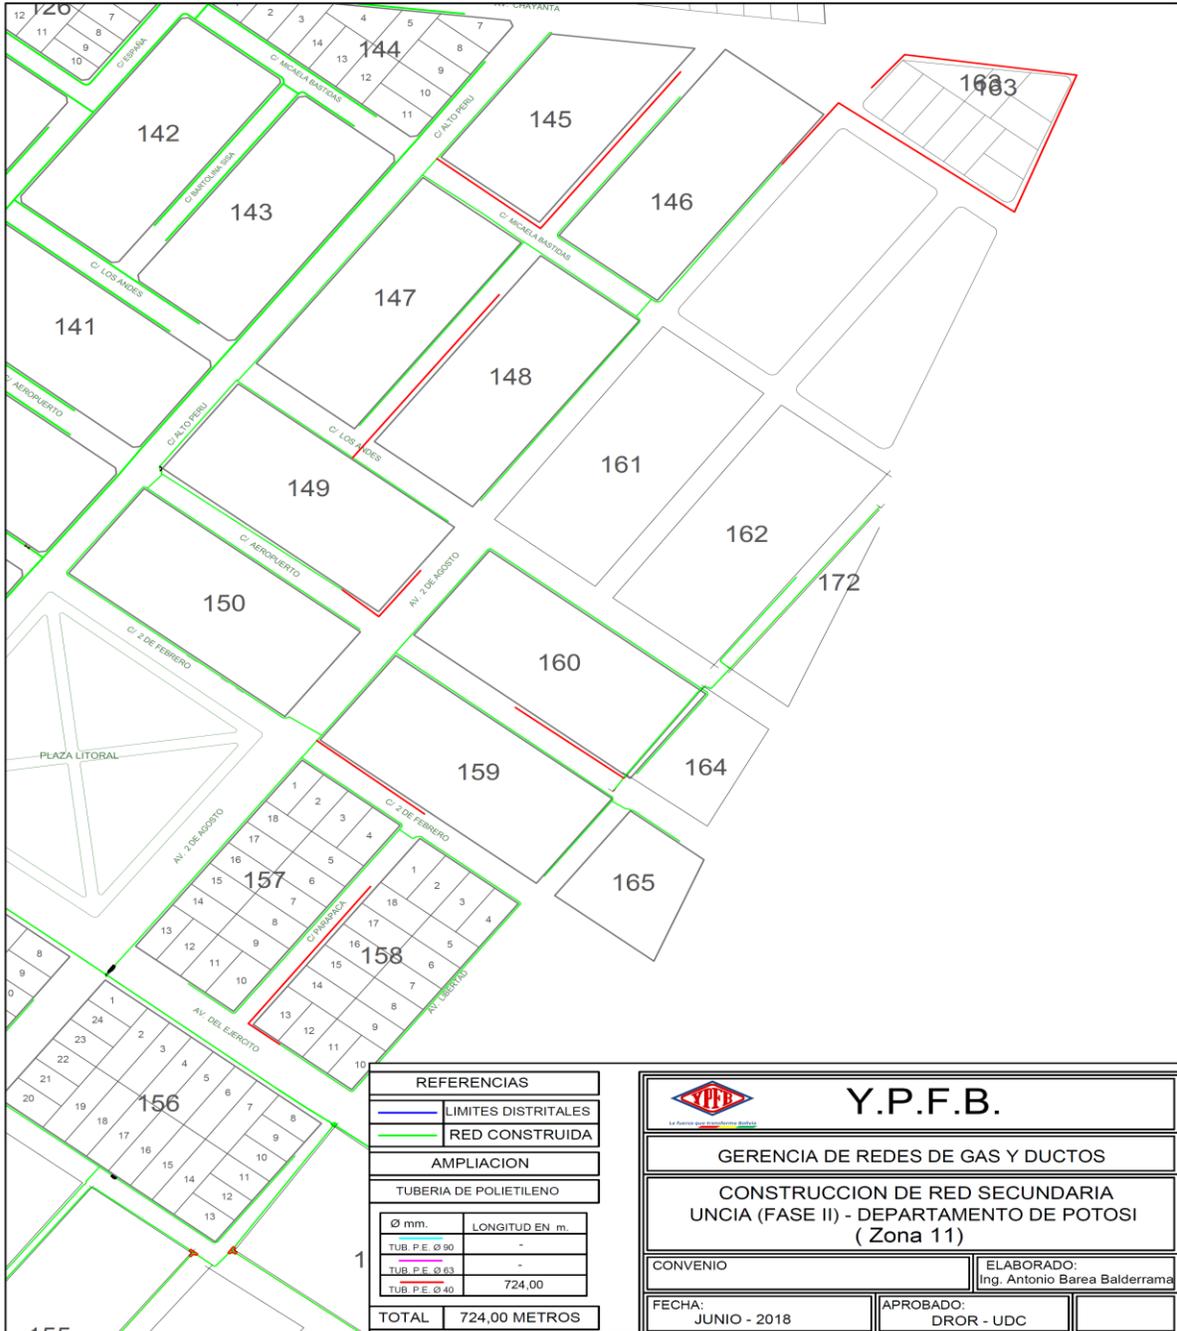

Fecha: Oruro, 23 de agosto de 2018