


UNIDAD SOLICITANTE: DIRECCIÓN DE INFRAESTRUCTURA Y MANTENIMIENTO
OBJETO DE LA CONTRATACIÓN: "CONSTRUCCIÓN DE CERRAMIENTO PERIMETRAL, ÁREAS EXTERIORES
CASETA DE VIGILANCIA DISTRITO COMERCIAL SCZ"

PLANO
JARDINERIA
N° 5/5

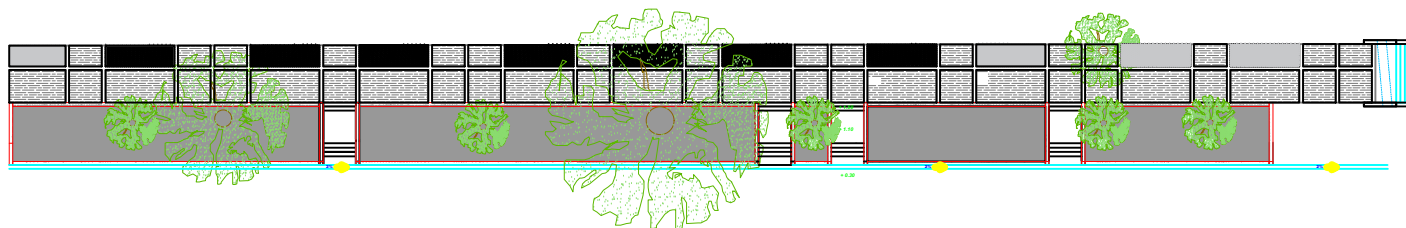

Diseño de Sección tipo

