



La fuerza que transforma Bolivia


UNIDAD SOLICITANTE: DIRECCIÓN DE INFRAESTRUCTURA Y MANTENIMIENTO

OBJETO DE LA CONTRATACIÓN: "CONSTRUCCIÓN DE MURO PERIMETRAL, AREAS EXTERIORES Y CASETA DE VIGILANCIA DISTRITO COMERCIAL"

PLANO DETALLES CONSTRUCTIVOS SANITARIOS Nº 1/5

ISOMETRIA SISTEMA DE AGUA POTABLE

ESCALA 1:100

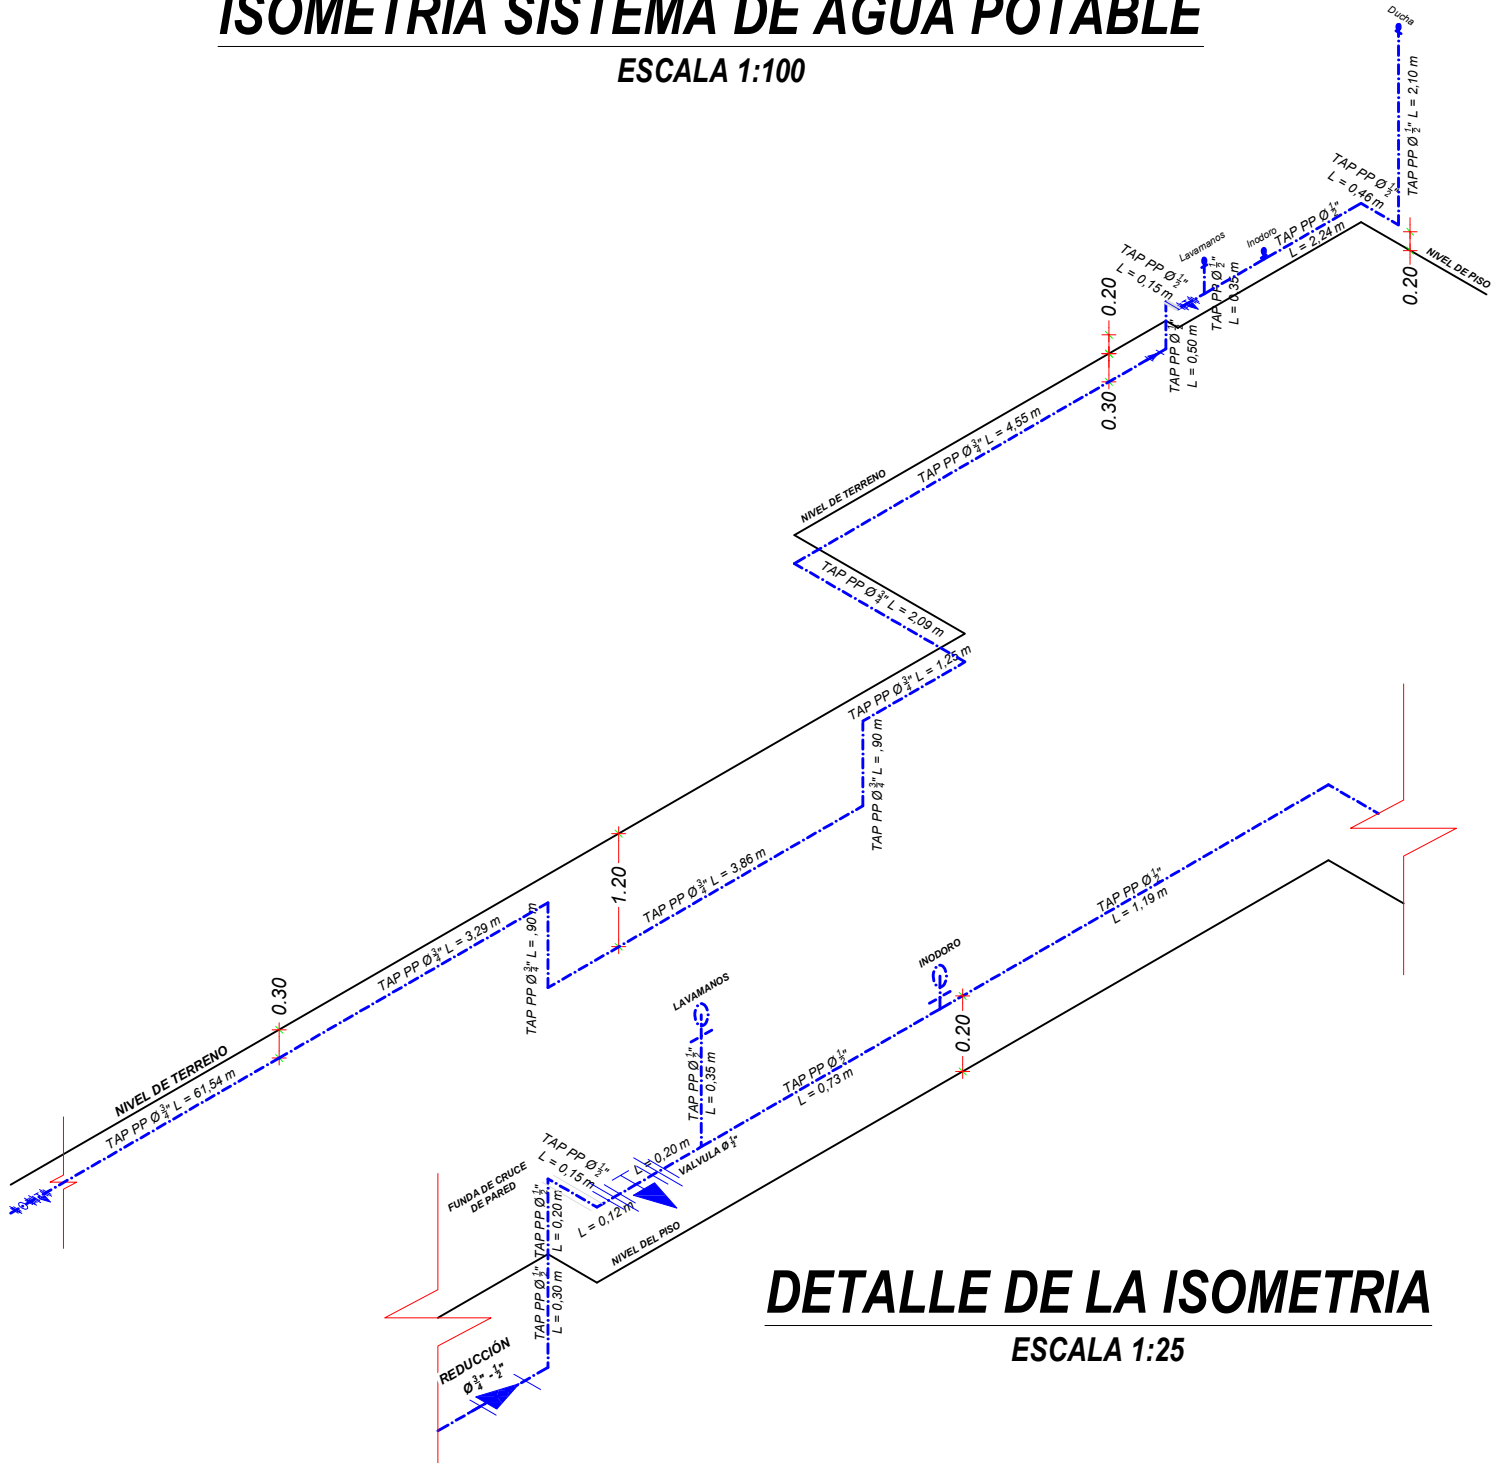

DETALLE DE LA ISOMETRIA

ESCALA 1:25