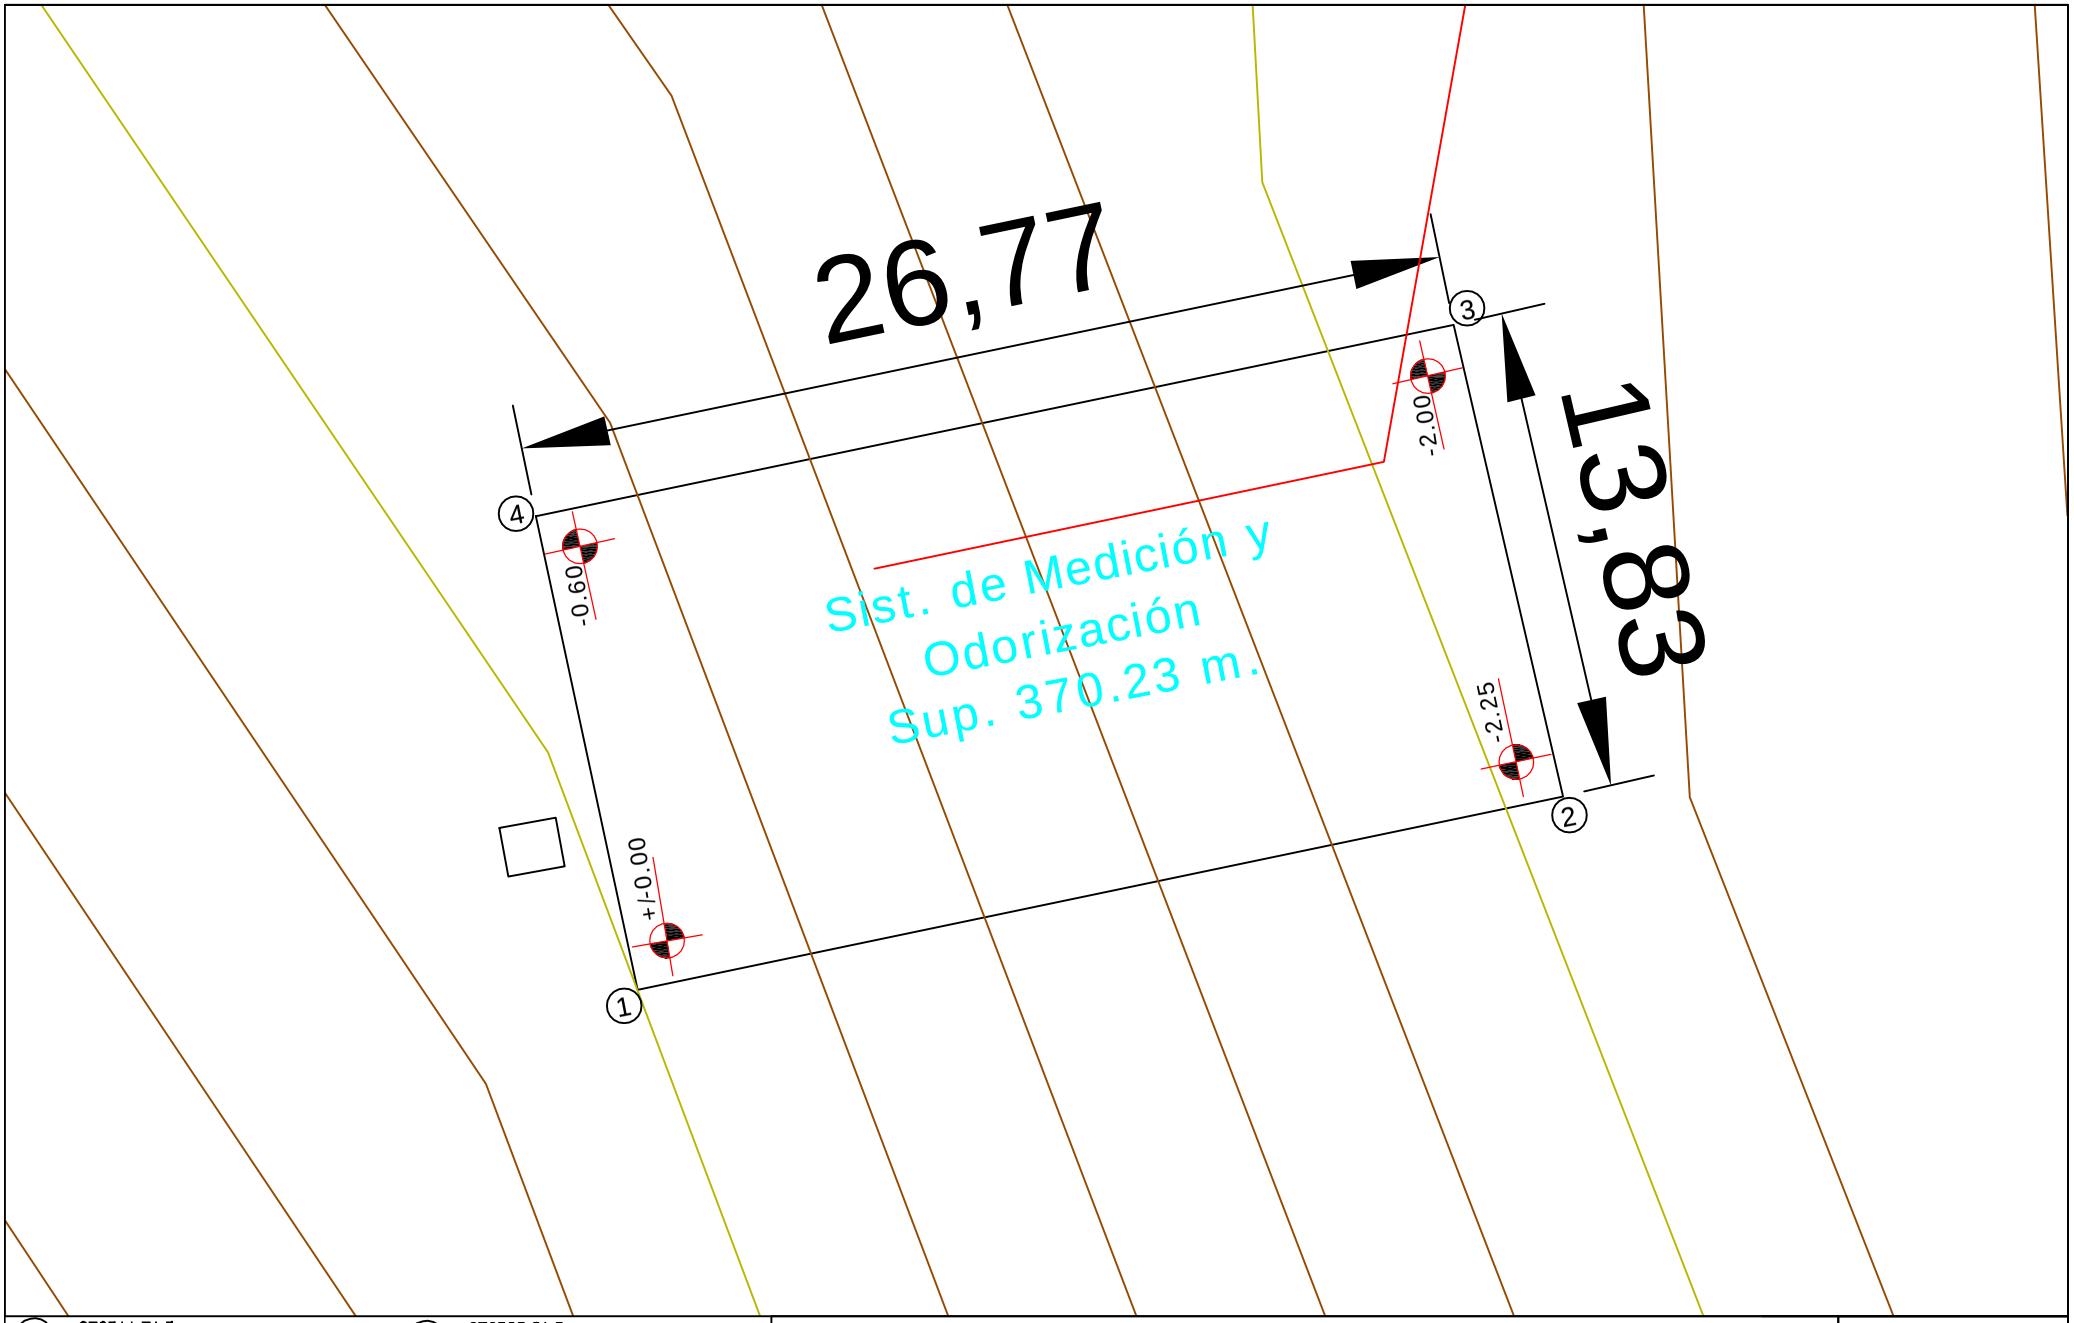

1	278511.71 E 7925659.84 S	3	278535.01 E 7925678.84 S
2	278538.14 E 7925665.36 S	4	278508.81 E 7925673.37 S

YACIMIENTOS PETROLÍFEROS FISCALES BOLIVIANOS
GERENCIA DE REDES DE GAS Y DUCTOS
DISTRITO REDES DE GAS CHUQUISACA

ELABORADO POR:	REVISADO Y APROBADO POR:

PROCESO DE CONTRATACIÓN:

OBRAS CIVILES, MECÁNICAS Y ELÉCTRICAS PARA LA INSTALACIÓN DE SISTEMA DE MEDICIÓN Y ODORIZACIÓN EN LA LOCALIDAD DE SURIMA - DEPARTAMENTO DE CHUQUISACA

TÍTULO DEL PLANO:

PLANO DE PLANTA - AREA SISTEMA DE MEDICIÓN Y ODORIZACIÓN

Departamento: Chuquisaca
Provincia : Oropeza
Municipio : Sucre
Localidad : Surima

ANEXO 5

Plano 1 de 9