




CORTE TRANSVERSAL F-F

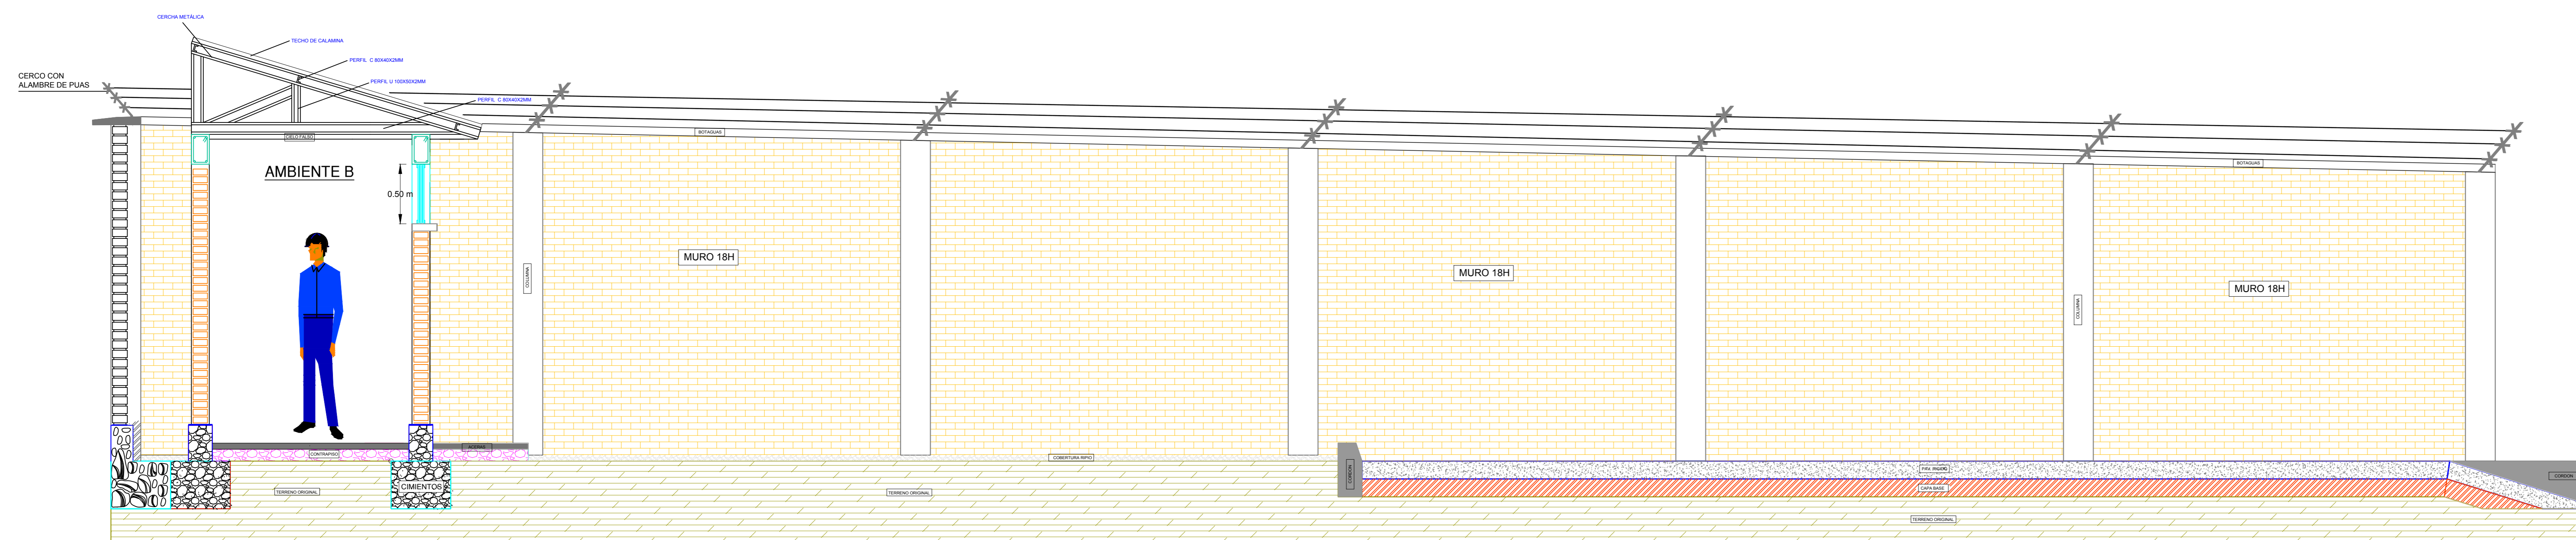


CORTE LONGITUDINAL G-G



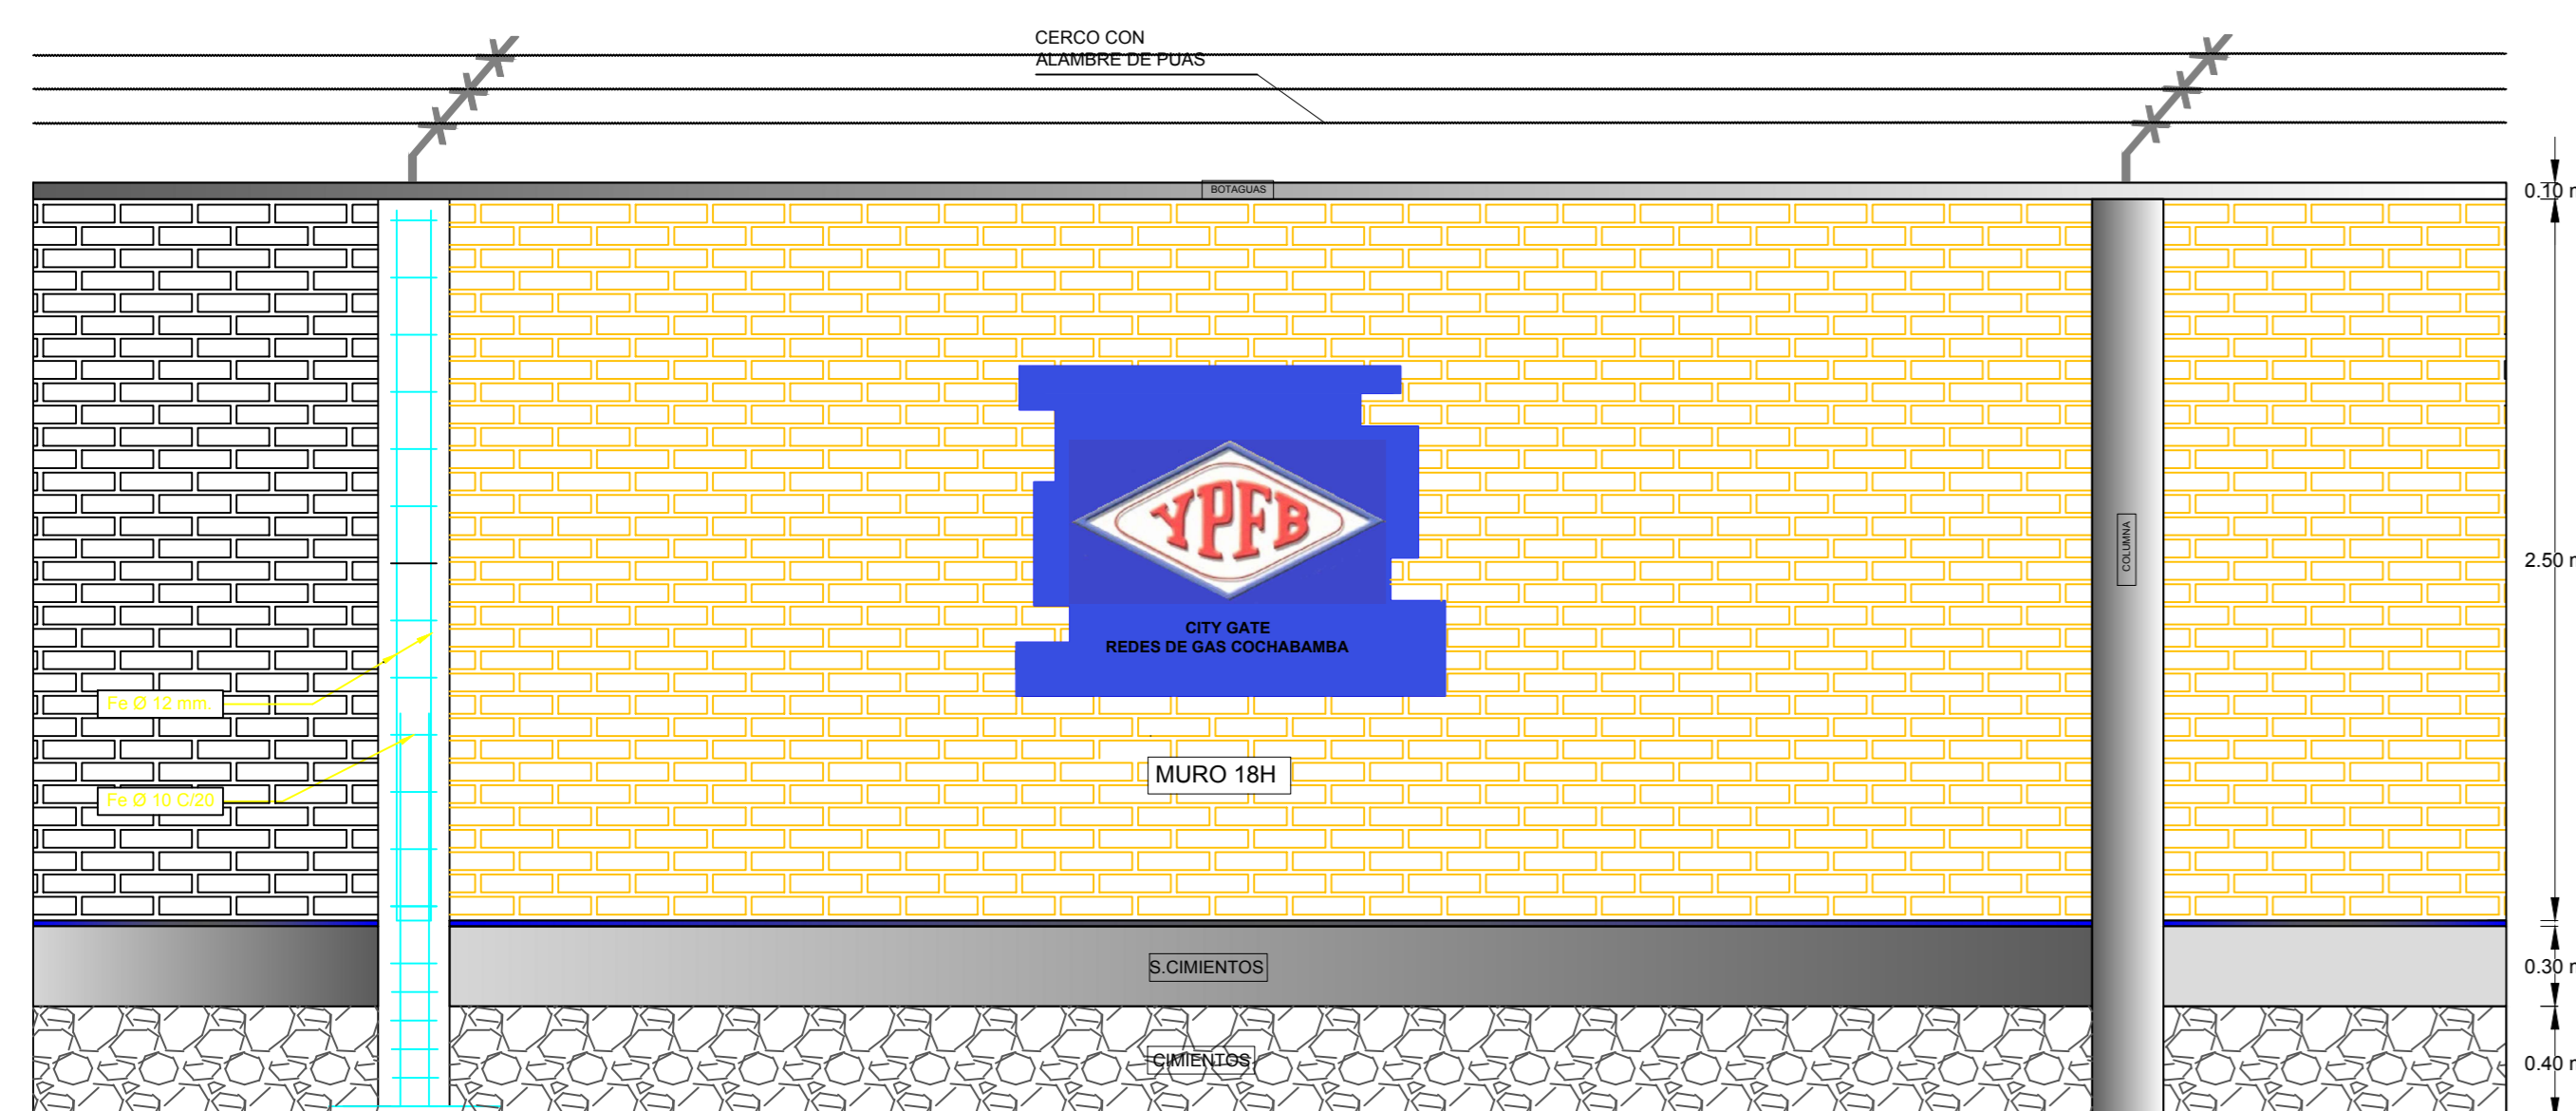

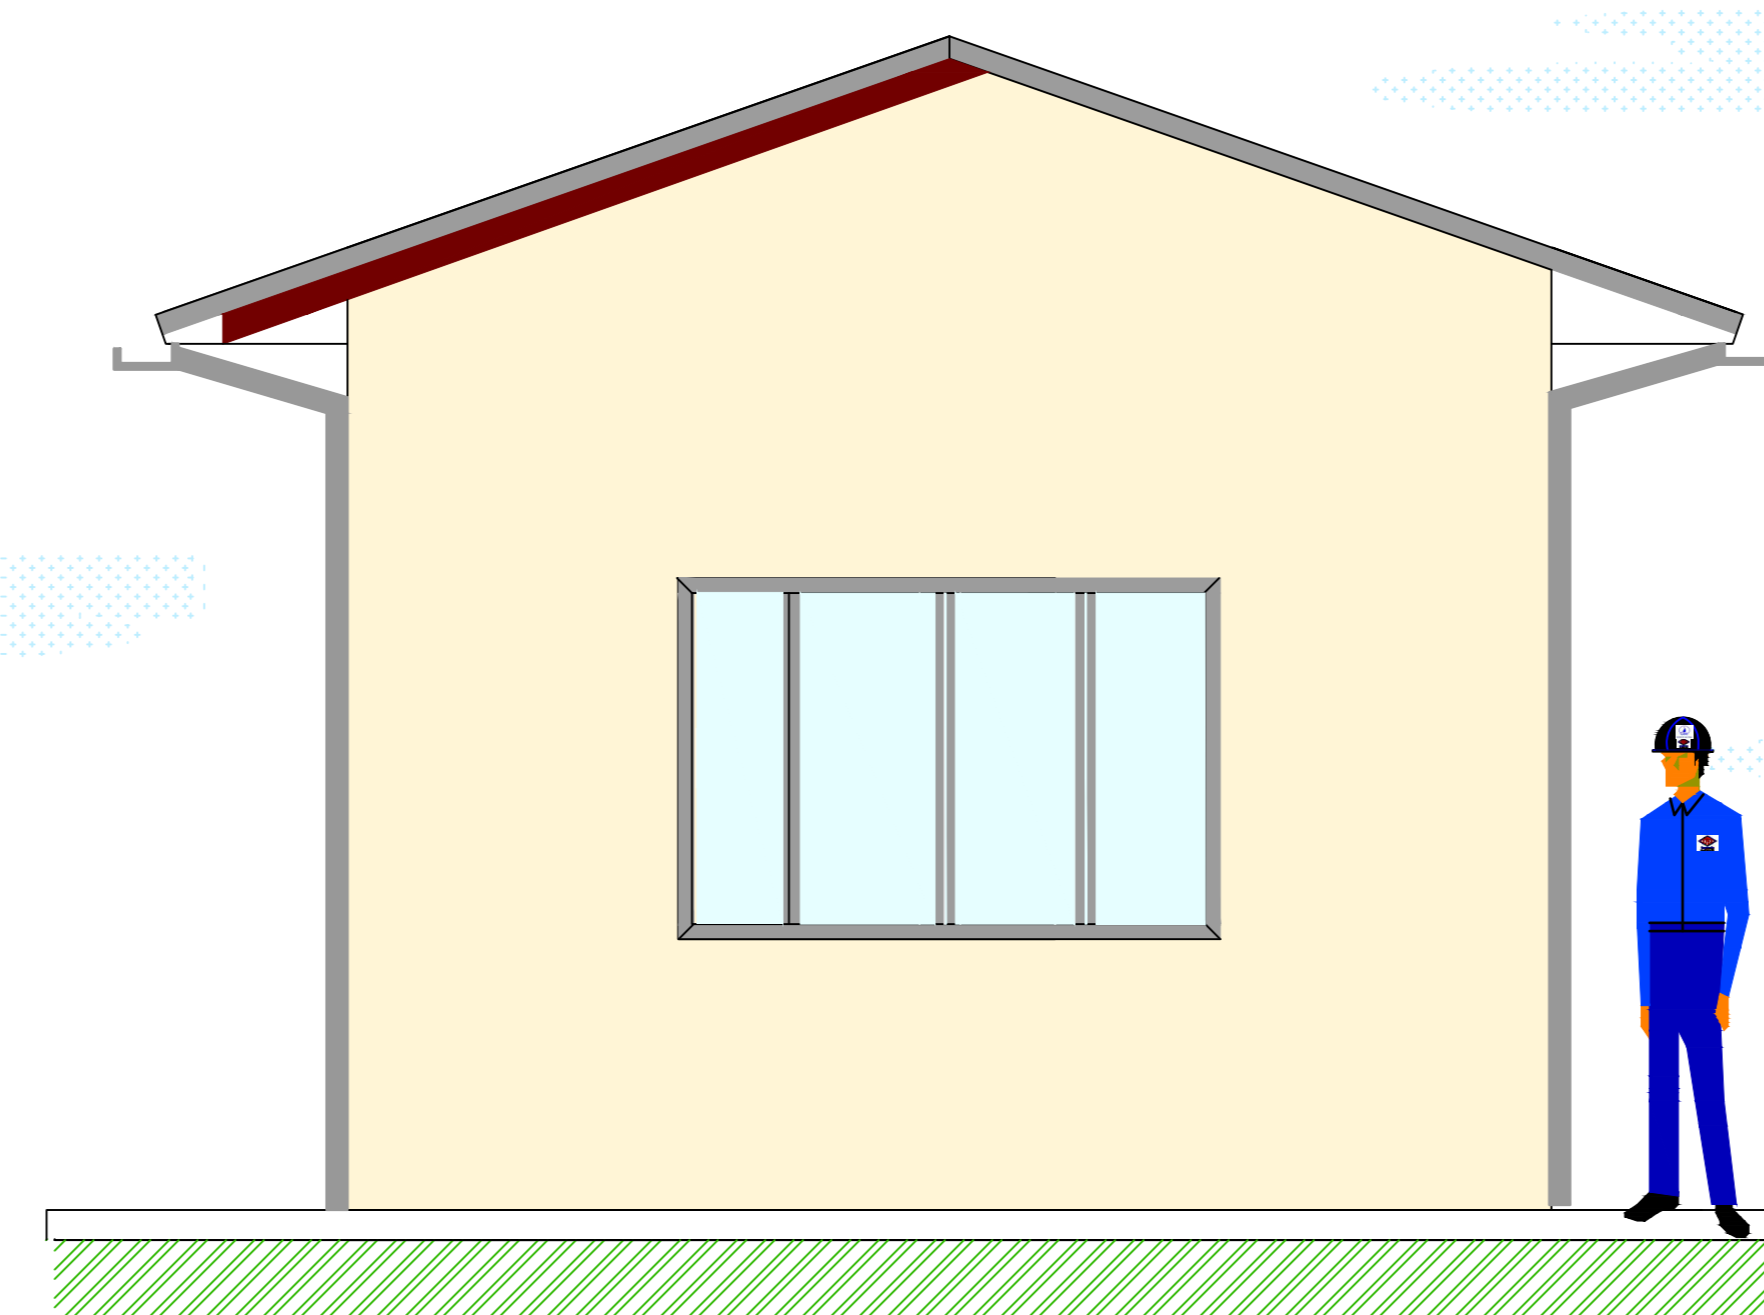DETALLE DE ACABADOS

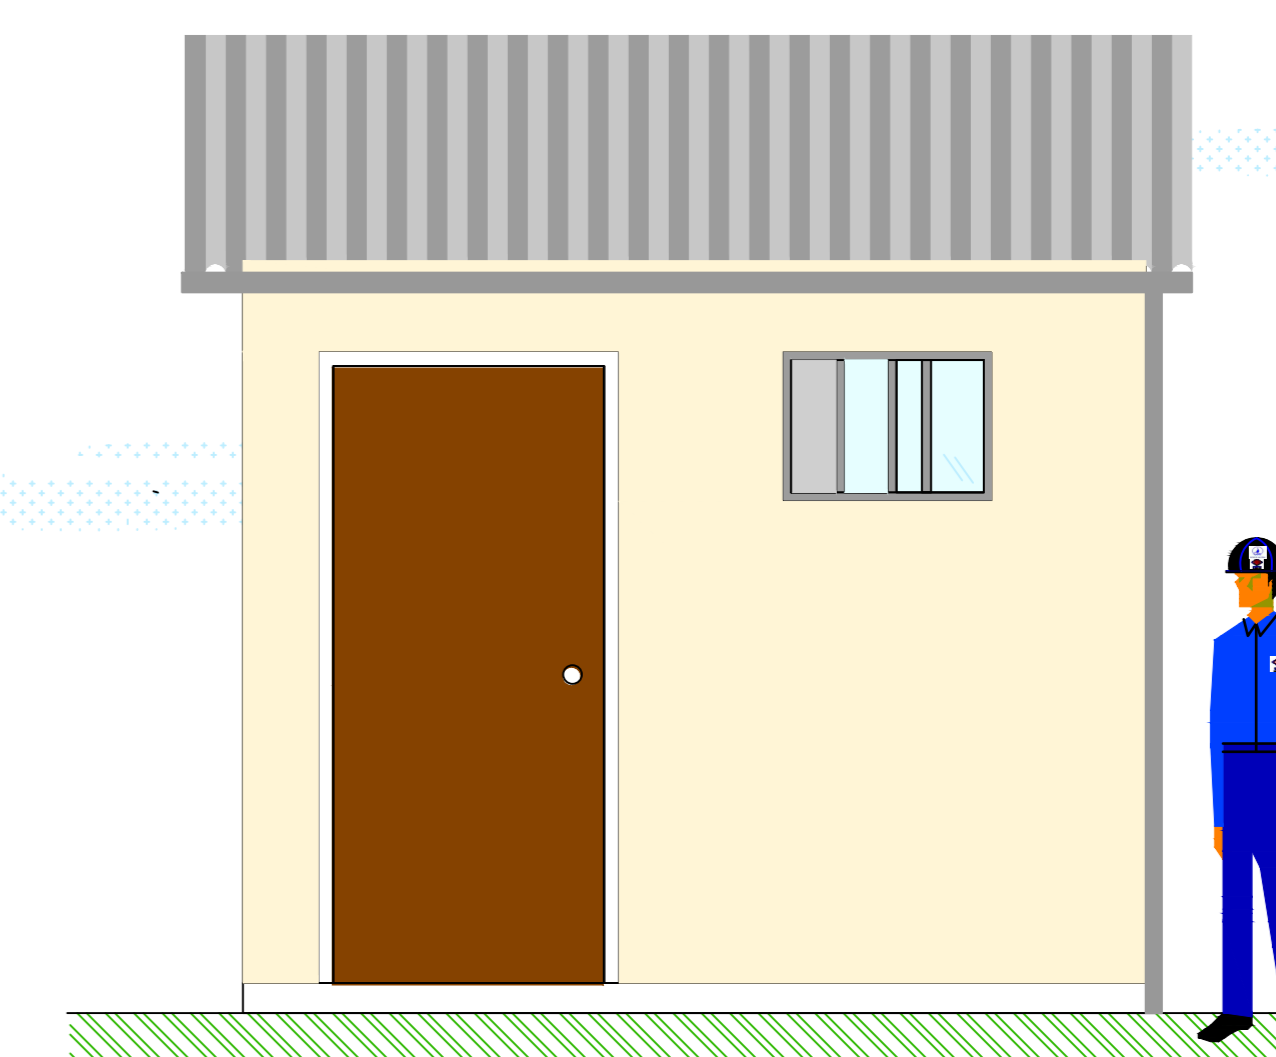

ACABADOS AMBIENTES A



ACABADOS AMBIENTES B

	YACIMIENTOS PETROLIFEROS FISCALES BOLIVIANOS DISTRICTAL DE REDES DE GAS COCHABAMBA	
	PROYECTO: OBRAS CIVILES, MECANICAS Y ELECTRICAS PARA EL MONTAJE Y RESGUARDO DE UN CITY GATE EN LA POBLACION DE ISARZAMA	
UBICACIÓN: MUNICIPIO ENTRE RIOS, POBLACION ISARZAMA		
FECHA: AGOSTO DEL 2018	LAMINA: 4/7	