




**CORTE TRANSVERSAL F-F**




**CORTE LONGITUDINAL G-G**

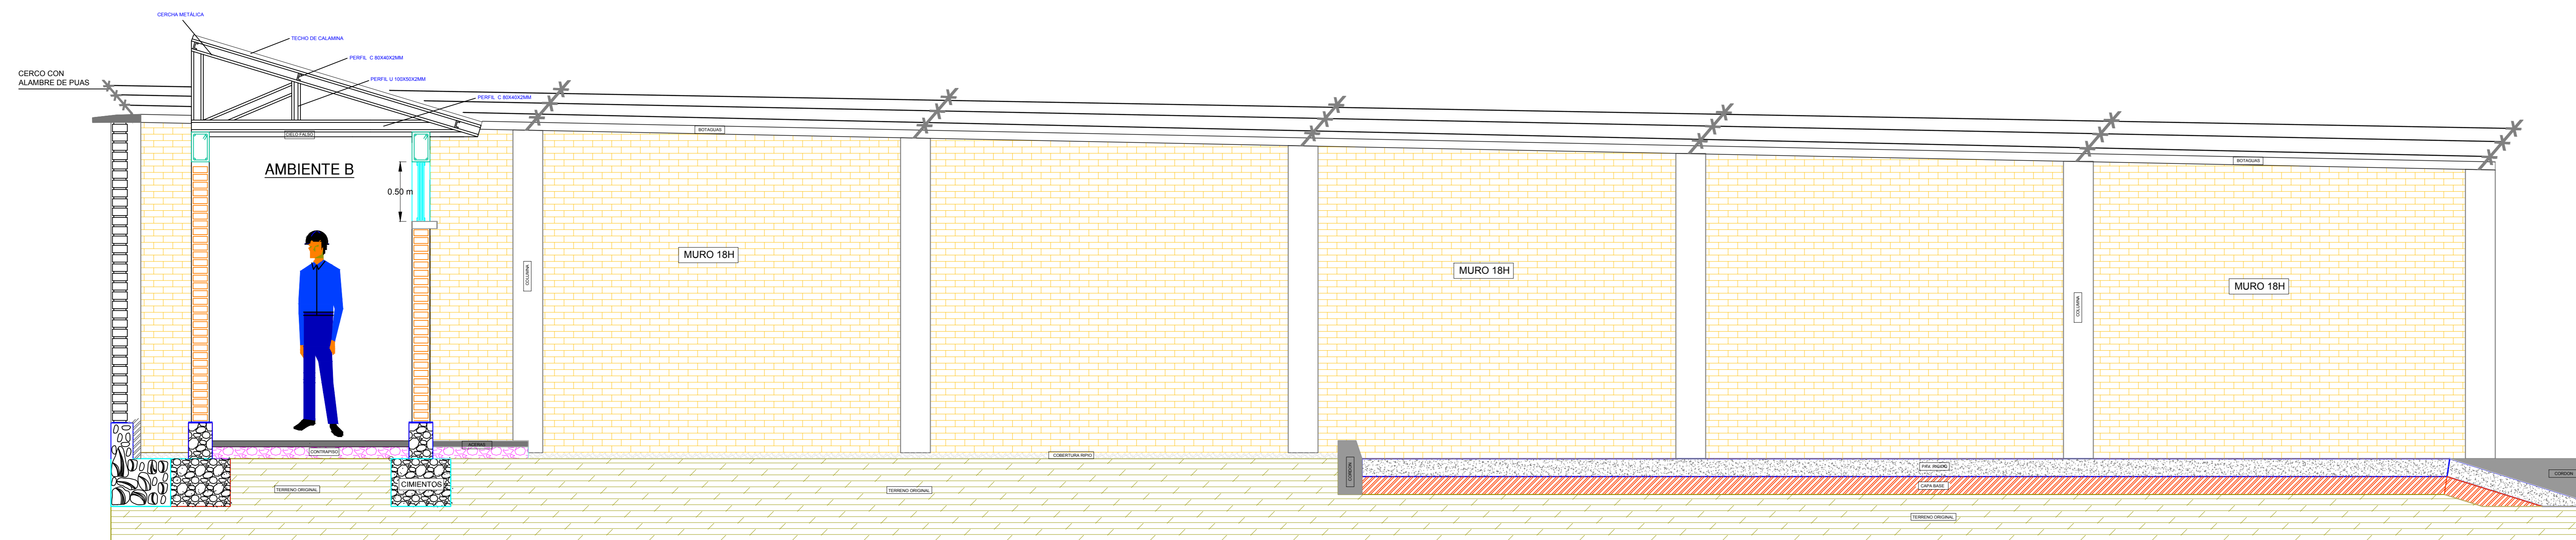

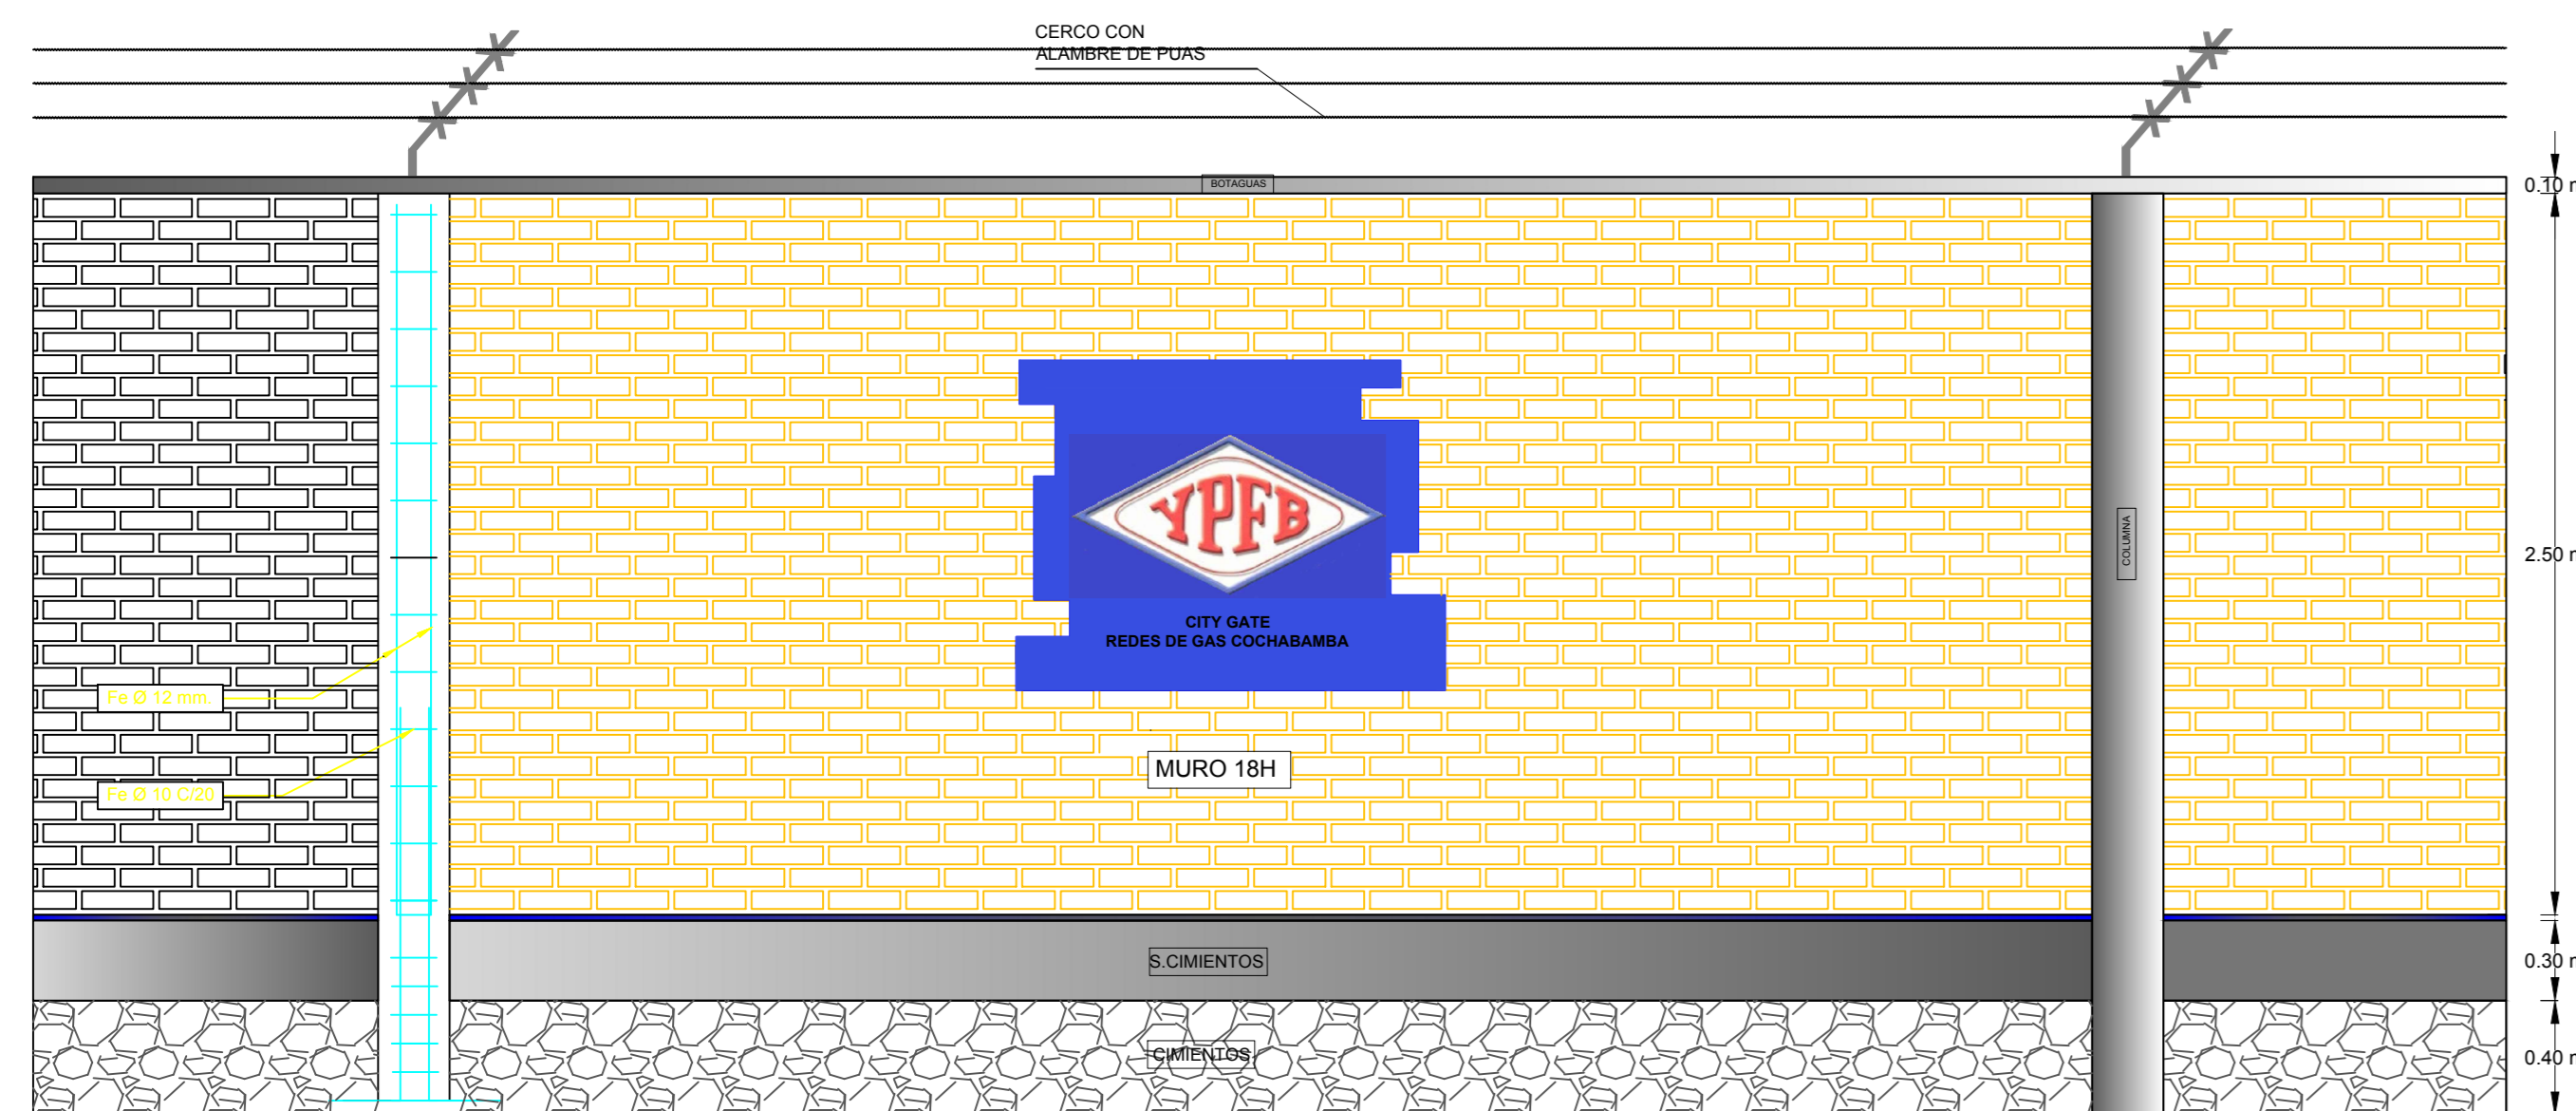

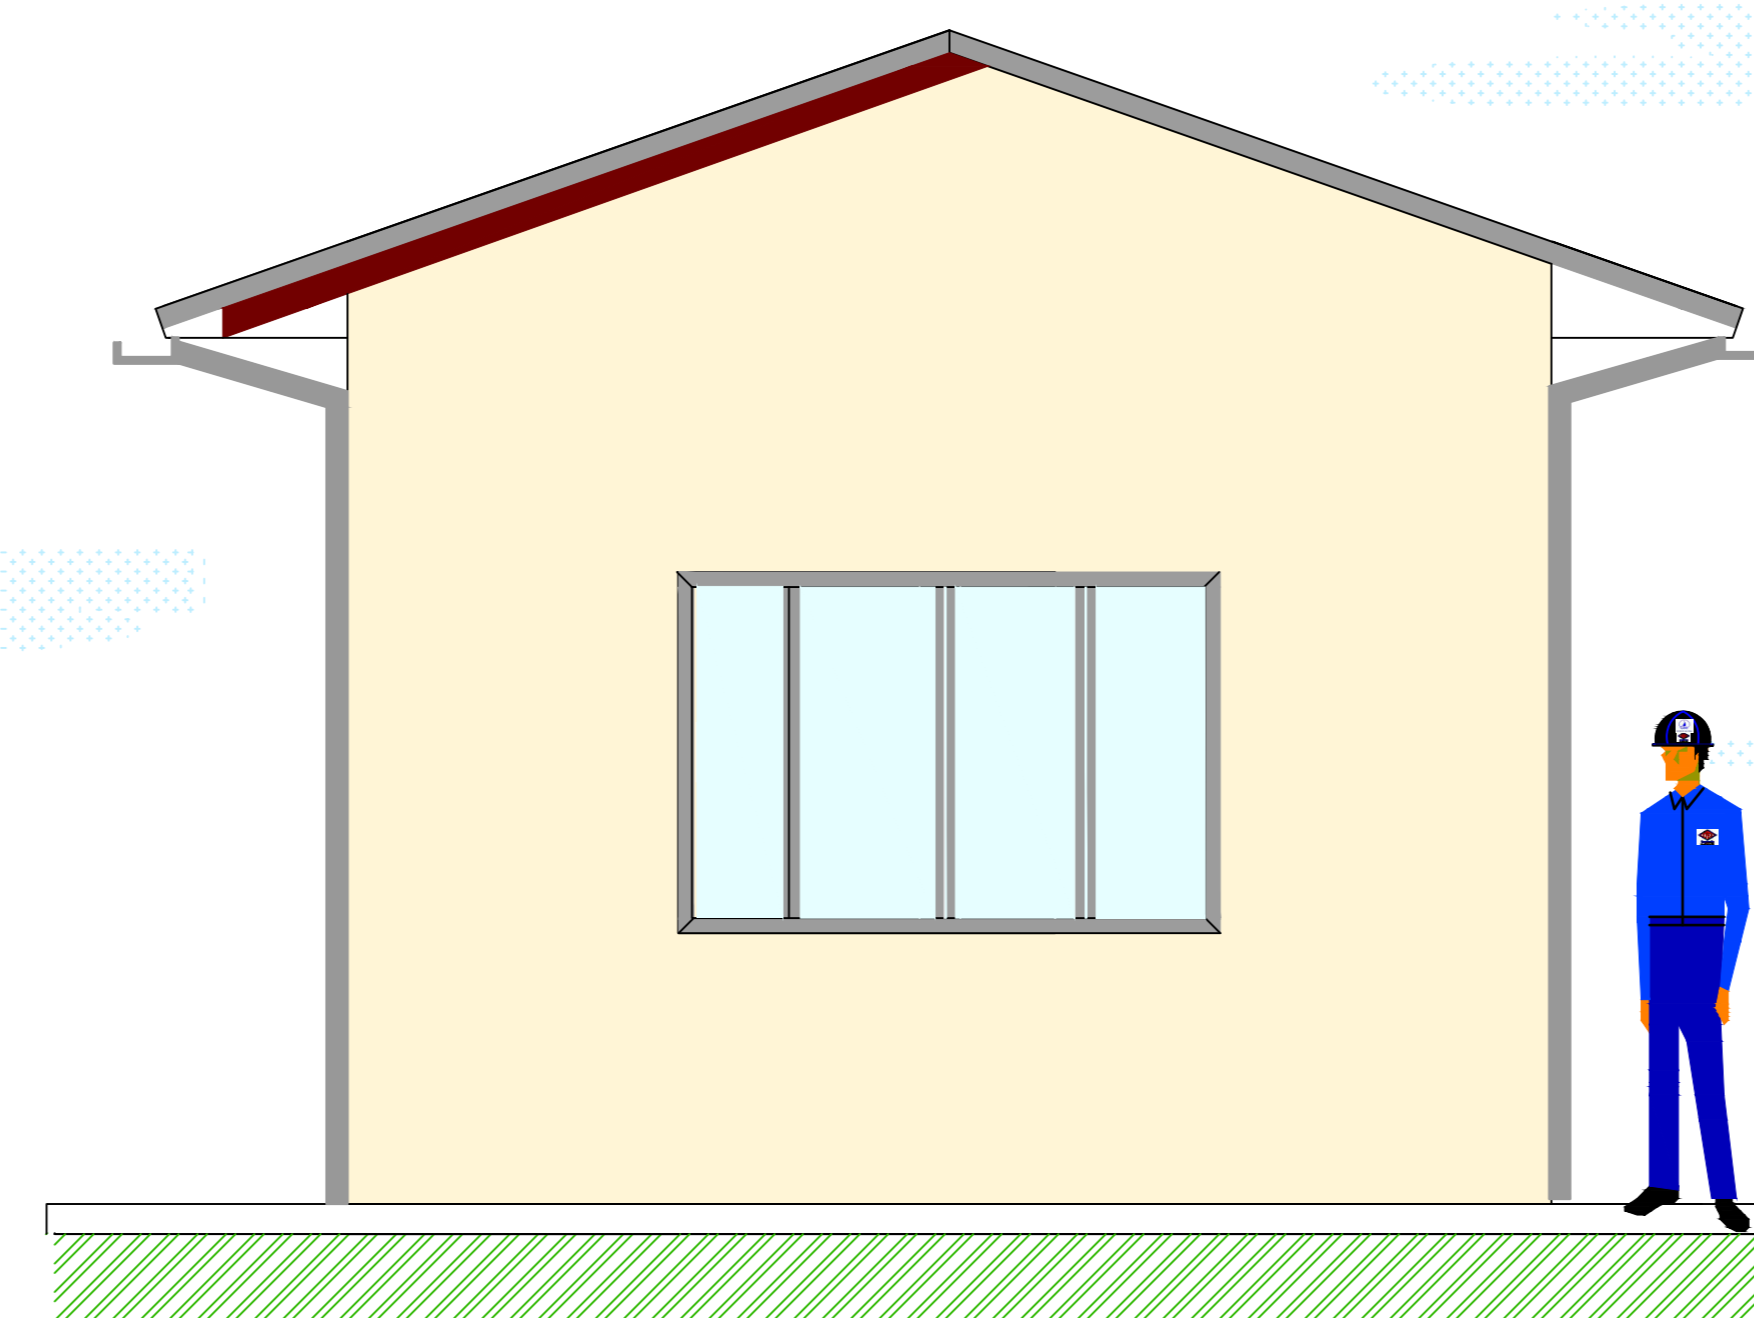**DETALLE DE ACABADOS**

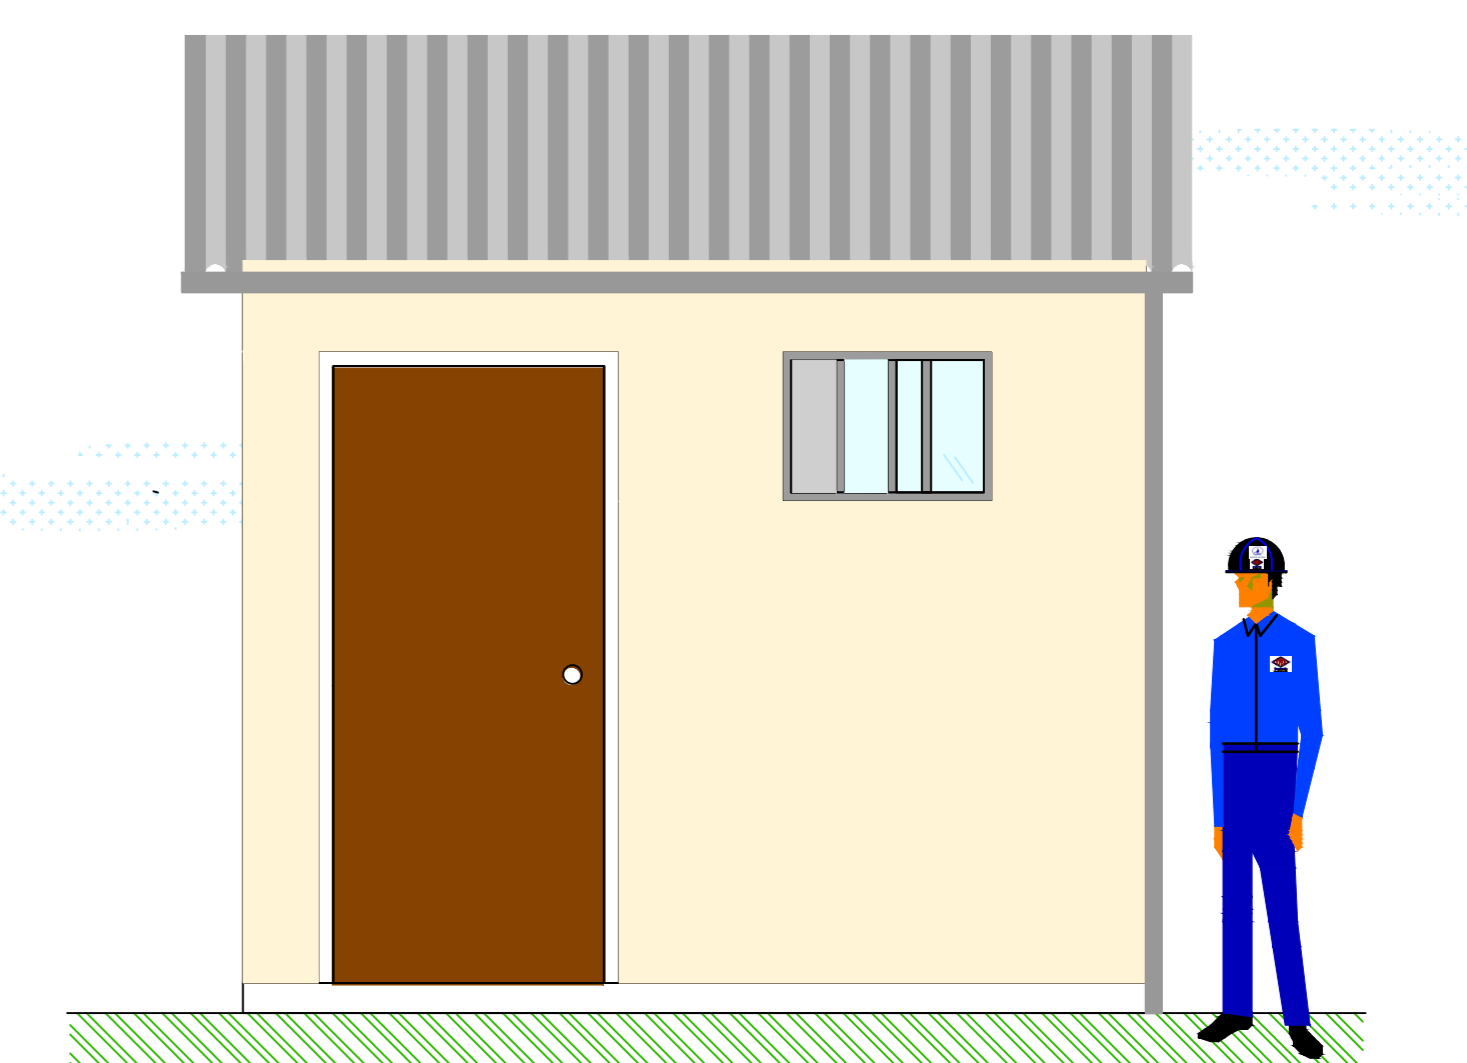

**ACABADOS AMBIENTES A**



**ACABADOS AMBIENTES B**

	YACIMIENTOS PETROLIFEROS FISCALES BOLIVIANOS DISTRICTAL DE REDES DE GAS COCHABAMBA	
	PROYECTO: OBRAS CIVILES, MECANICAS Y ELECTRICAS PARA EL MONTAJE Y RESGUARDO DE UN EMO EN EL MUNICIPIO DE VACAS	
UBICACIÓN: MUNICIPIO ARANI, POBLACION VACAS		
FECHA: SEPTIEMBRE DEL 2018	LAMINA: 4/7	