



La fuerza que transforma Bolivia


YACIMIENTOS PETROLÍFEROS FISCALES BOLIVIANOS
GERENCIA DE REDES DE GAS Y DUCTOS
DISTRITO REDES DE GAS COCHABAMBA

Anexo 4

PLANOS: OBRAS CIVILES, MECANICAS Y ELECTRICAS PARA EL MONTAJE Y
RESGUARDO DE UN EMO EN LA POBLACION DE VALLE SACTA

Hoja:
1 de 7

EMO

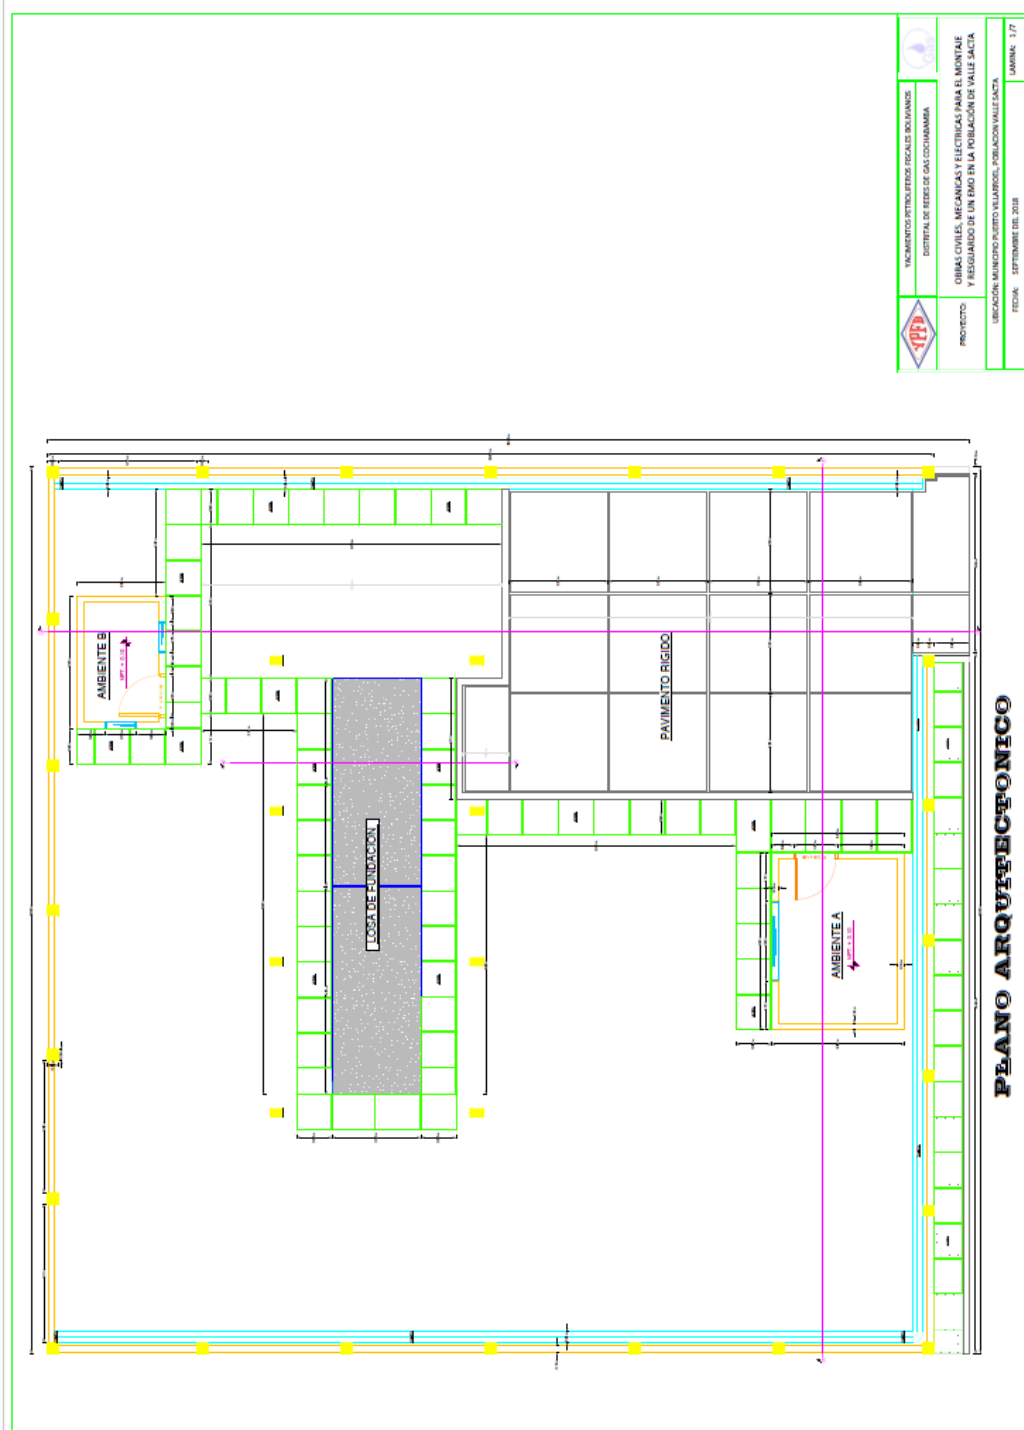




La fuerza que transforma Bolivia

YACIMIENTOS PETROLÍFEROS FISCALES BOLIVIANOS
GERENCIA DE REDES DE GAS Y DUCTOS
DISTRITO REDES DE GAS COCHABAMBA

Anexo 4

PLANOS: OBRAS CIVILES, MECANICAS Y ELECTRICAS PARA EL MONTAJE Y
RESGUARDO DE UN EMO EN LA POBLACION DE VALLE SACTA

Hoja:
2 de 7

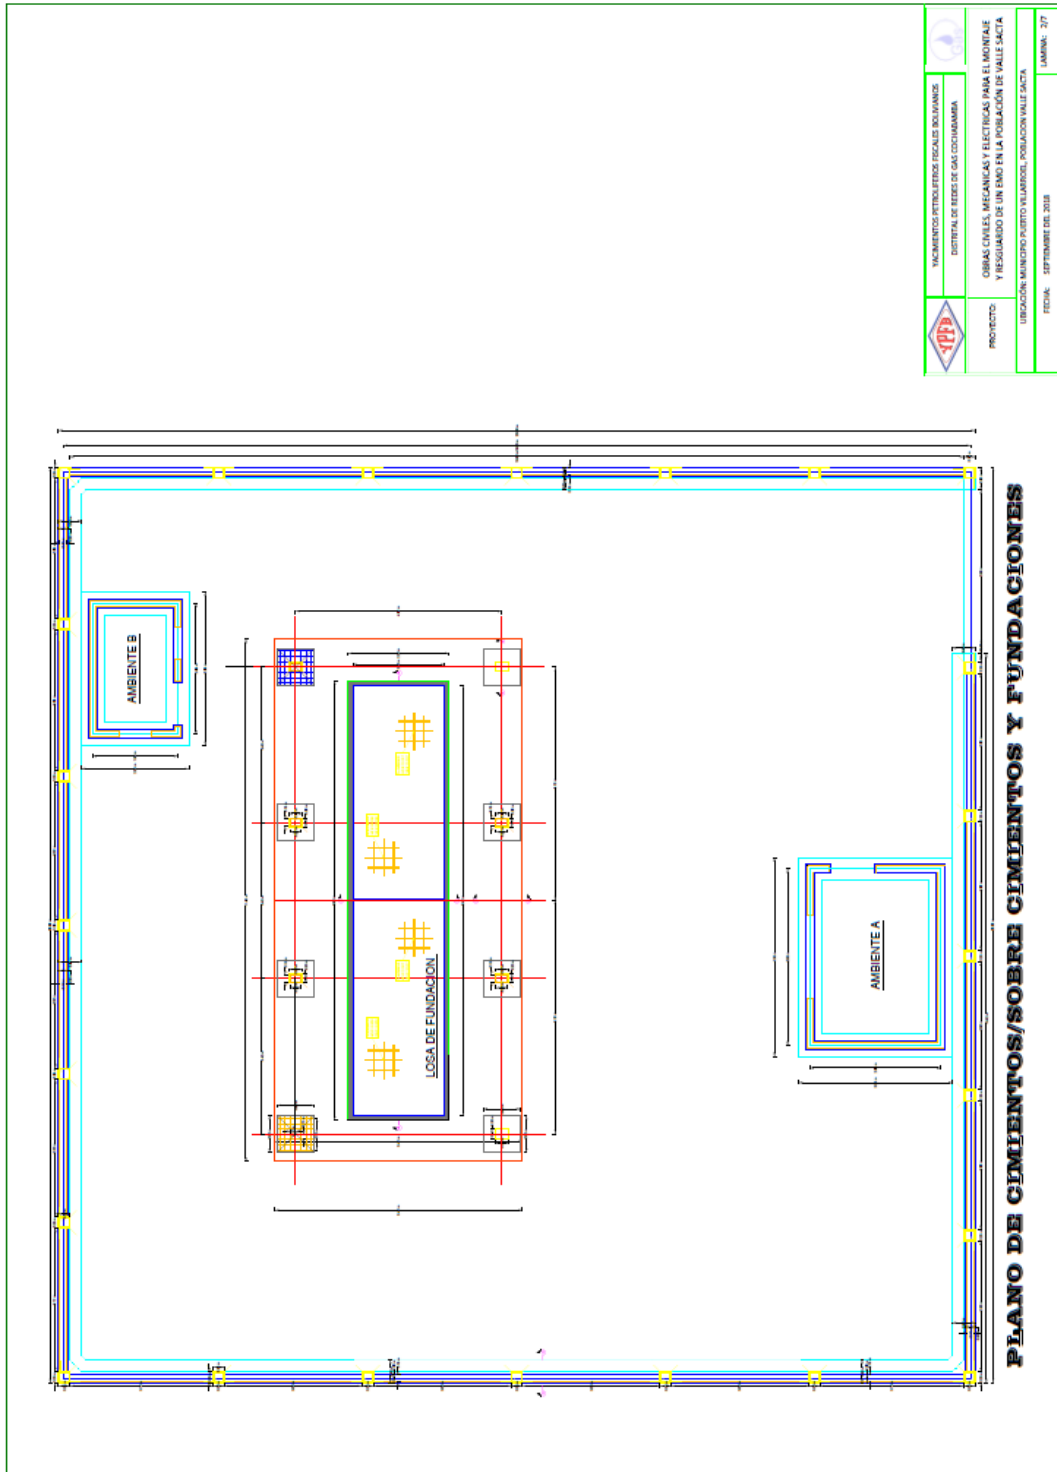

	YACIMIENTOS PETROLÍFEROS FISCALES BOLIVIANOS DISTRITO DE REDES DE GAS COCHABAMBA
	OBRAS CIVILES, MECANICAS Y ELECTRICAS PARA EL MONTAJE Y RESGUARDO DE UN EMO EN LA POBLACION DE VALLE SACTA UBICACION: MUNICIPIO PUERTO VILLARREAL, POBLACION VALLE SACTA
FECHA: 17/09/2018	HOJA: 2/7




YACIMIENTOS PETROLÍFEROS FISCALES BOLIVIANOS
GERENCIA DE REDES DE GAS Y DUCTOS
DISTRITO REDES DE GAS COCHABAMBA

Anexo 4

PLANOS: OBRAS CIVILES, MECANICAS Y ELECTRICAS PARA EL MONTAJE Y
RESGUARDO DE UN EMO EN LA POBLACION DE VALLE SACTA

Hoja:
3 de 7

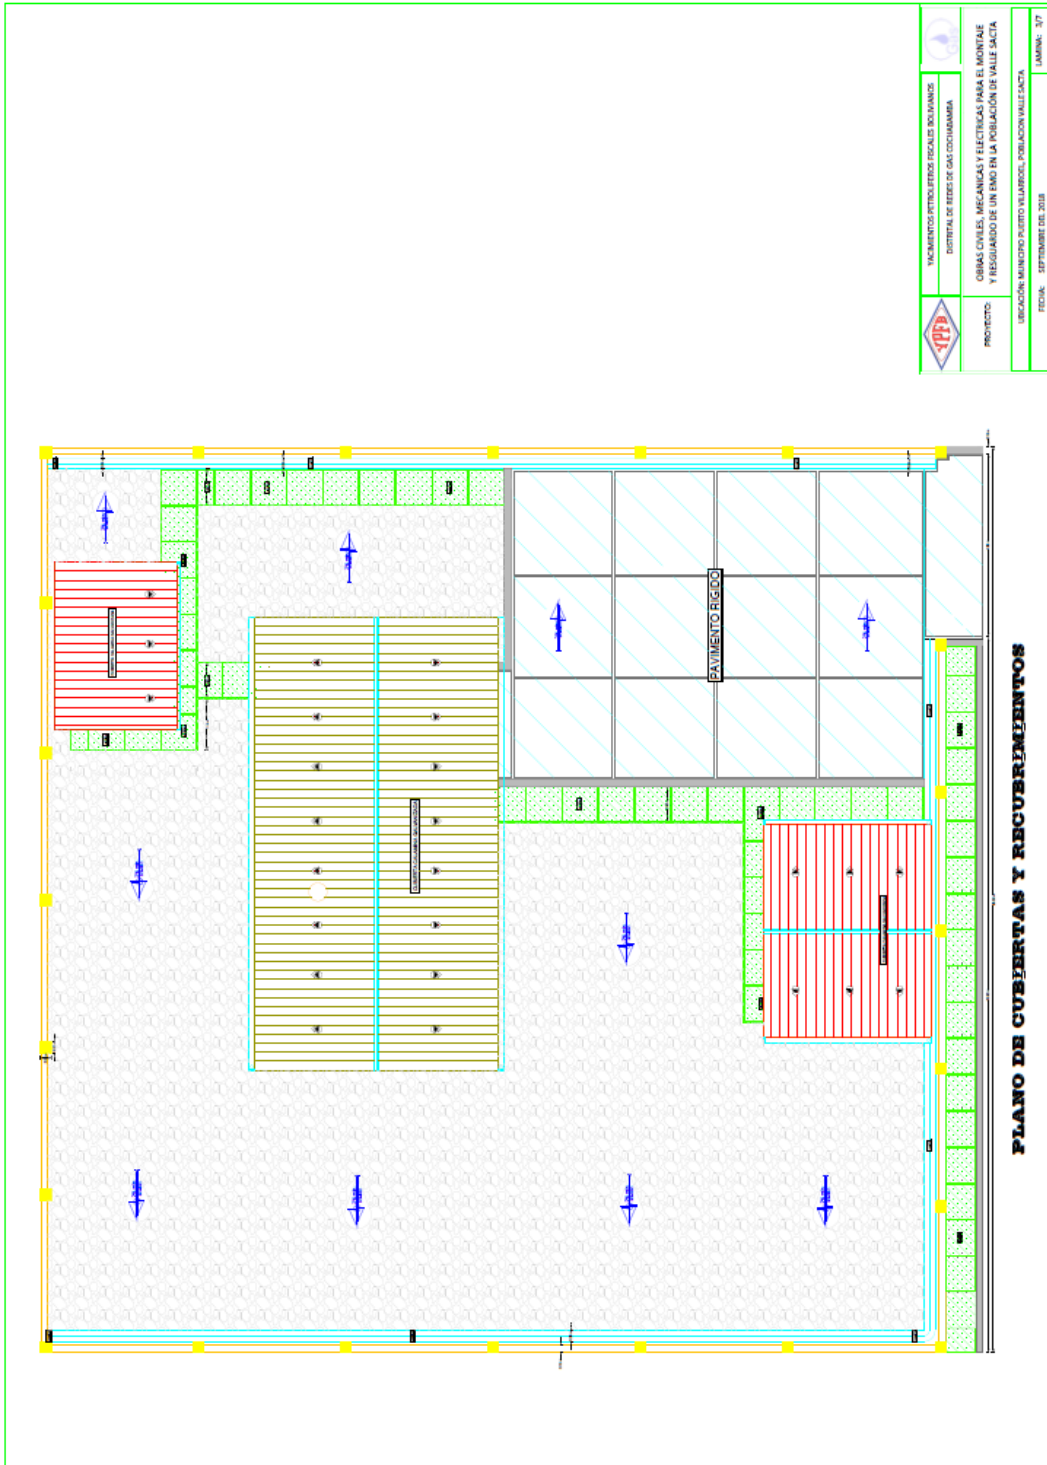




La fuerza que transforma Bolivia

YACIMIENTOS PETROLÍFEROS FISCALES BOLIVIANOS
GERENCIA DE REDES DE GAS Y DUCTOS
DISTRITO REDES DE GAS COCHABAMBA

Anexo 4


PLANOS: OBRAS CIVILES, MECANICAS Y ELECTRICAS PARA EL MONTAJE Y
RESGUARDO DE UN EMO EN LA POBLACION DE VALLE SACTA

Hoja:
4 de 7

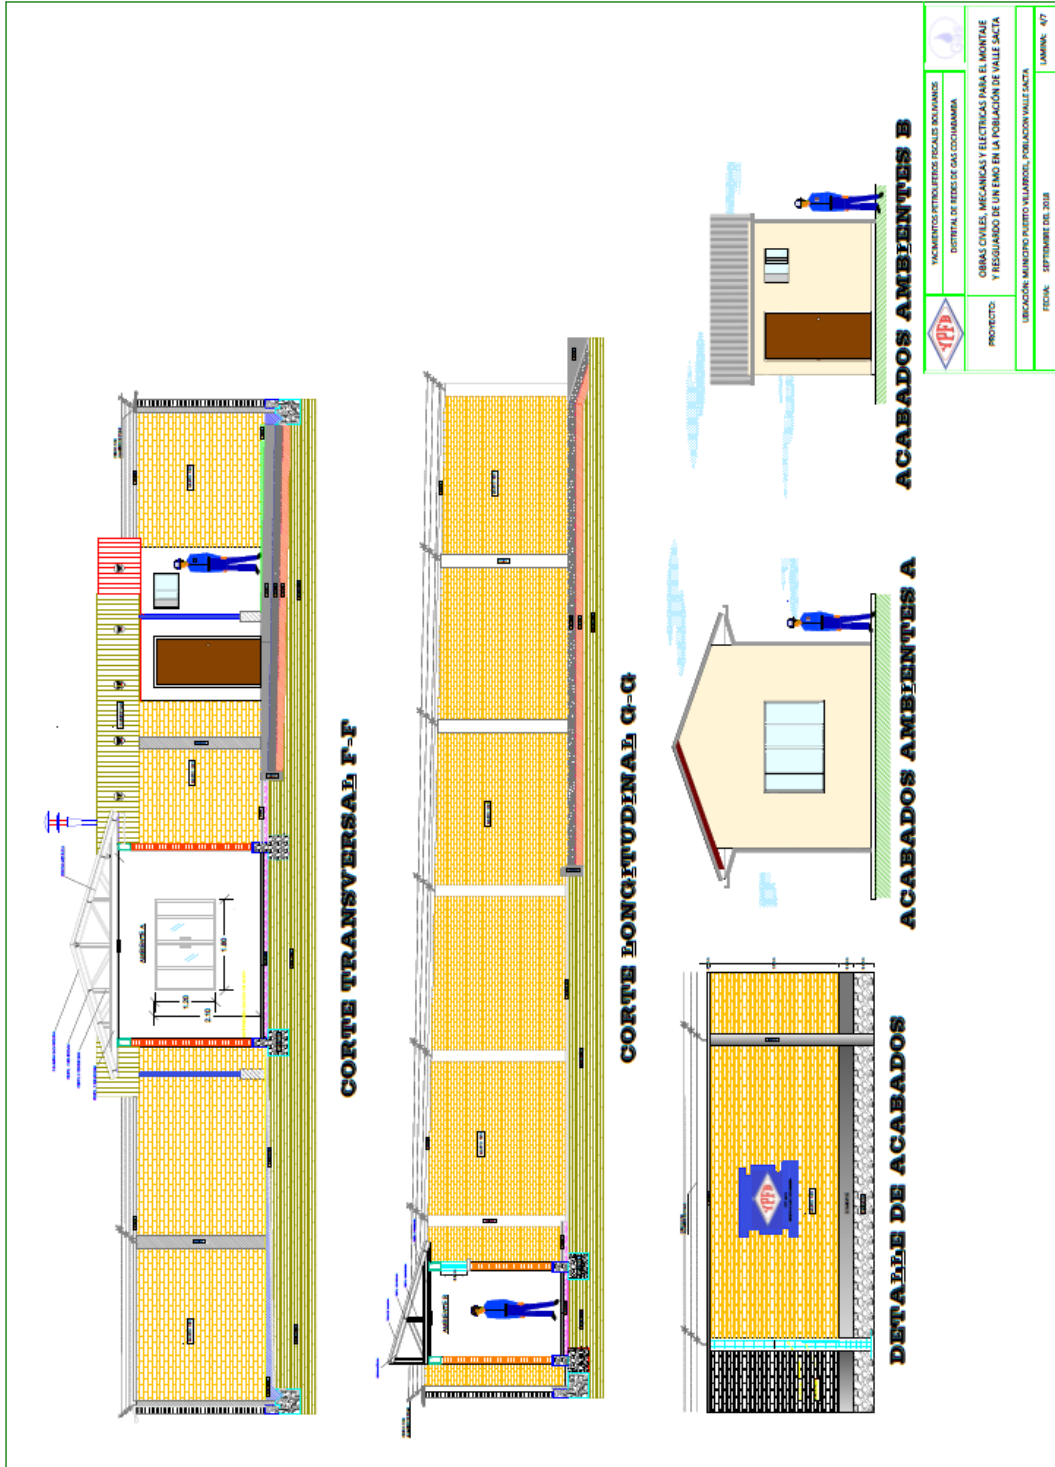




La fuerza que transforma Bolivia

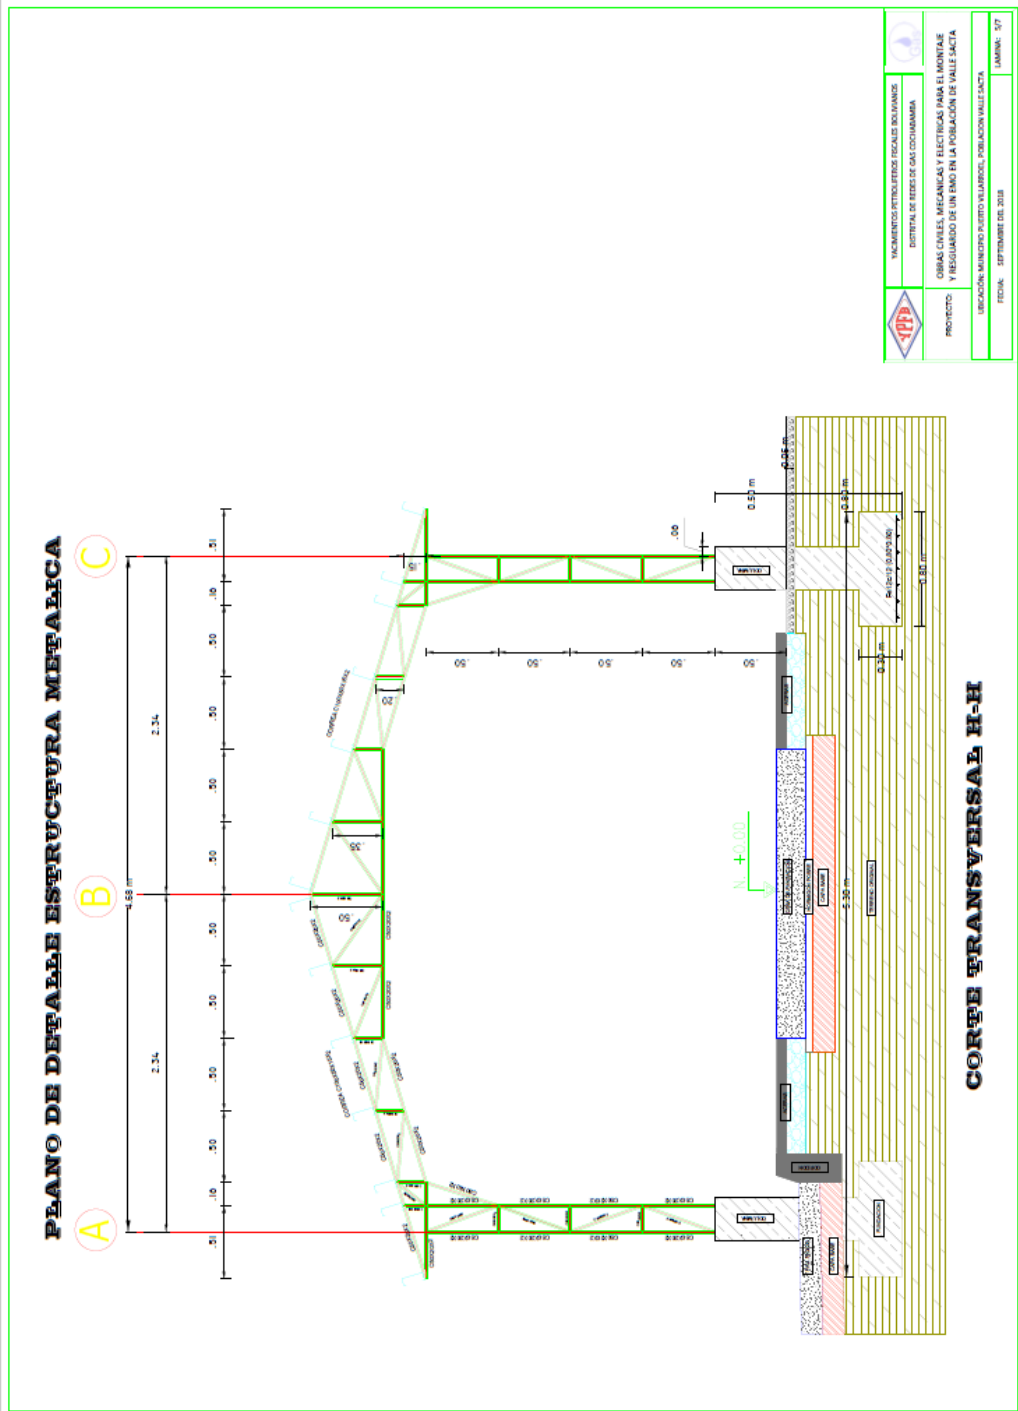




PLANO DE DETALLE ESTRUCTURA METALICA

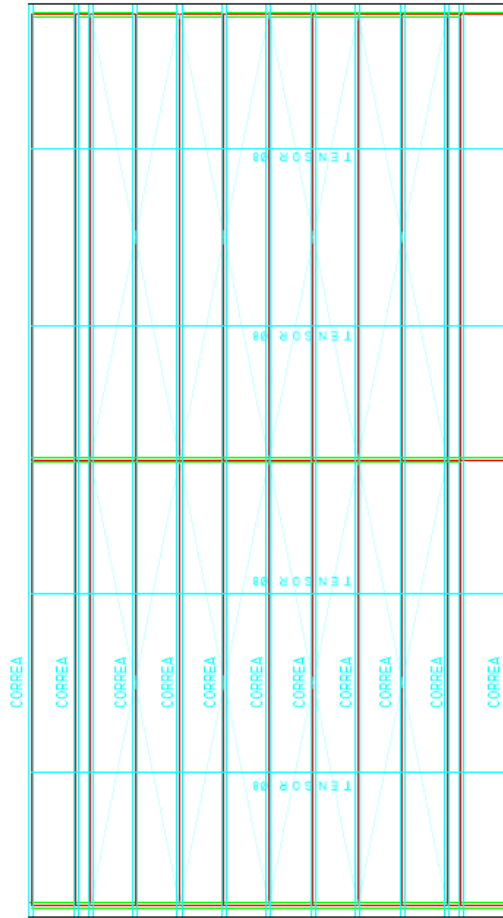

DETALLE DE CORREAS Y TENSORES

TENSORES INTERIORES	Perfil redondo liso $\varnothing 08 \text{ mm}$	ASTM A36
CORREAS	Perfil Costanera 100x50x15x2 mm	ASTM A36

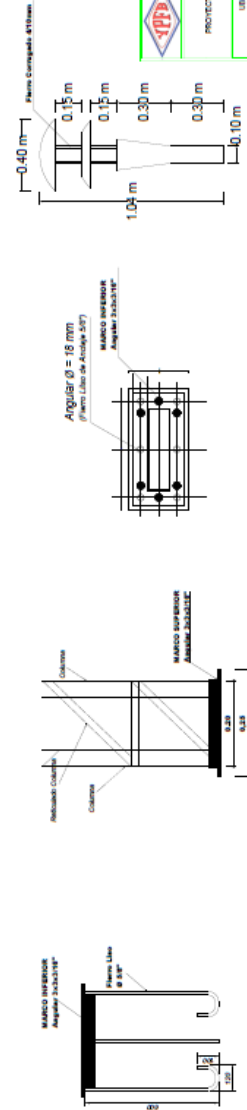

YACIMIENTOS PETROLÍFEROS FISCALES BOLIVIANOS
DISTRITO DE REDES DE GAS COCHABAMBA

PROYECTO: OBRAS CIVILES, MECANICAS Y ELECTRICAS PARA EL MONTAJE Y RESGUARDO DE UN EMO EN LA POBLACION DE VALLE SACTA

UBICACION: MANCITO PUERTO YUJAYUYI, POBLACION VALLE SACTA

FECHA: SEPTIEMBRE DEL 2018

LAMINA: 07




**YACIMIENTOS PETROLÍFEROS FISCALES BOLIVIANOS
GERENCIA DE REDES DE GAS Y DUCTOS
DISTRITO REDES DE GAS COCHABAMBA**

Anexo 4

**PLANOS: OBRAS CIVILES, MECANICAS Y ELECTRICAS PARA EL MONTAJE Y
RESGUARDO DE UN EMO EN LA POBLACION DE VALLE SACTA**

**Hoja:
7 de 7**

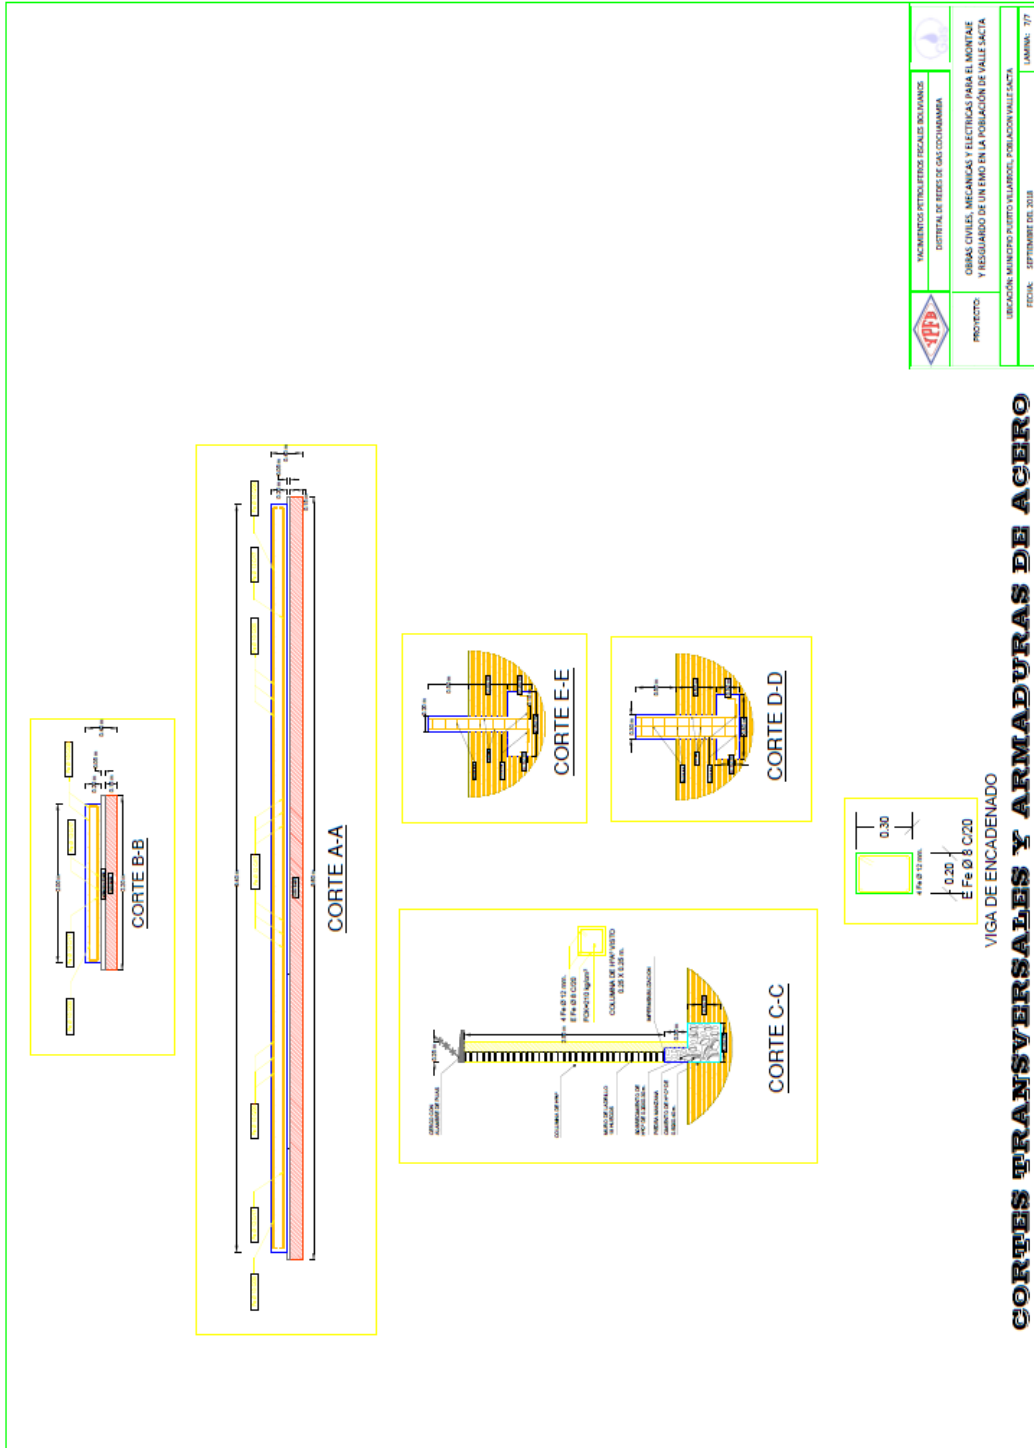

	YACIMIENTOS PETROLÍFEROS FISCALES BOLIVIANOS DISTRITO DE REDES DE GAS COCHABAMBA
PROYECTO:	OBRAS CIVILES, MECANICAS Y ELECTRICAS PARA EL MONTAJE Y RESGUARDO DE UN EMO EN LA POBLACION DE VALLE SACTA
UBICACION:	MUNICIPIO PUEBLO VILARDO, POBLACION VALLE SACTA
FECHA:	29 SEPTIEMBRE DEL 2018
LAMINA:	77
