




**CORTE TRANSVERSAL F-F**




**CORTE LONGITUDINAL G-G**

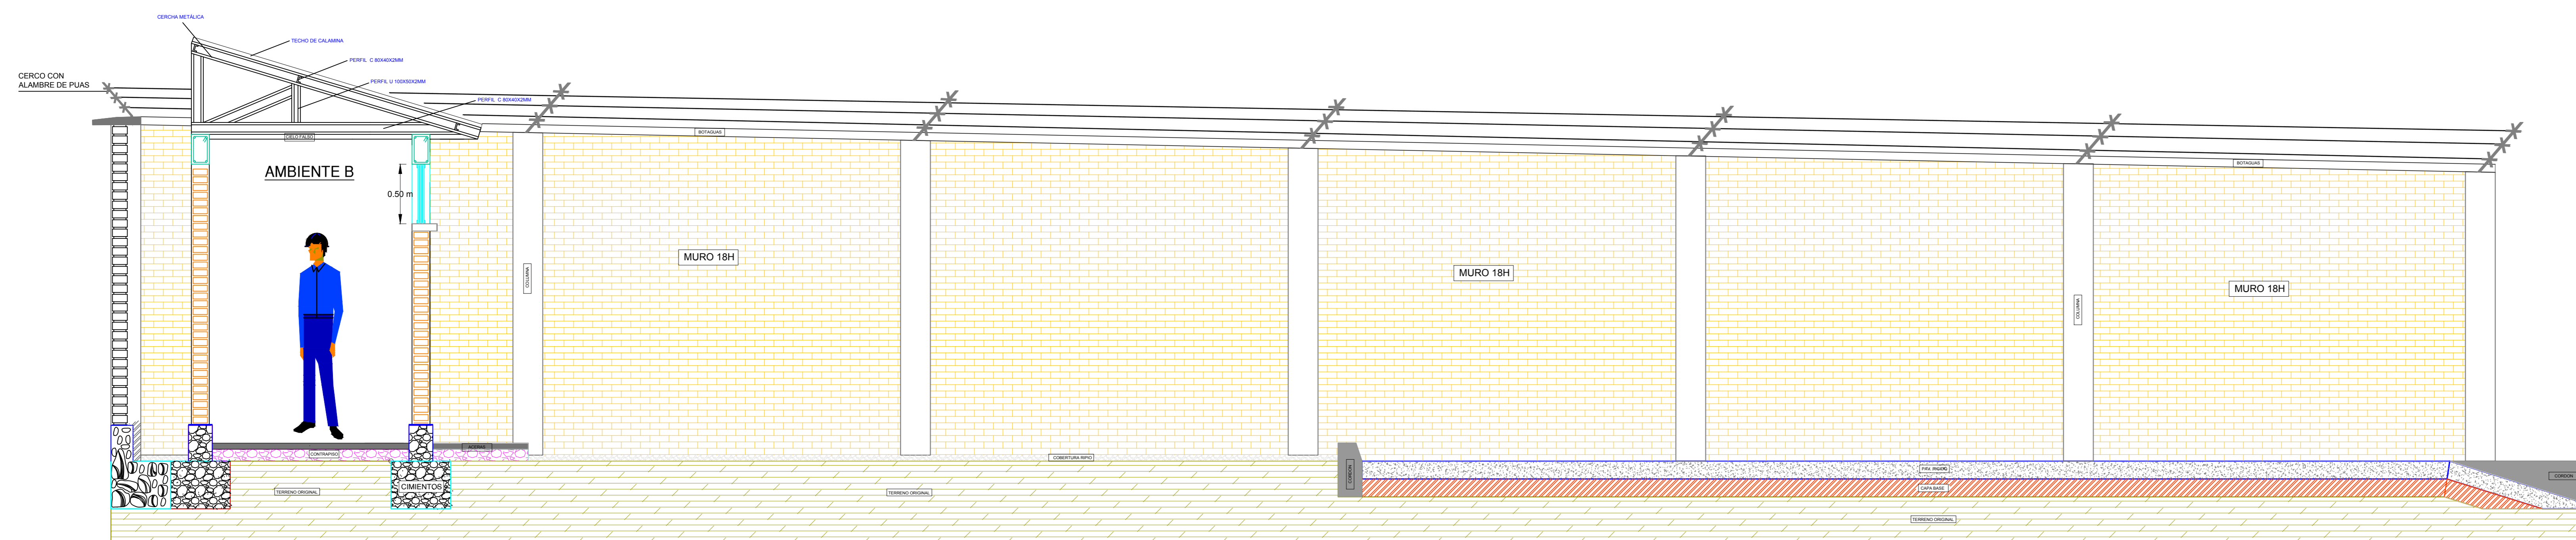

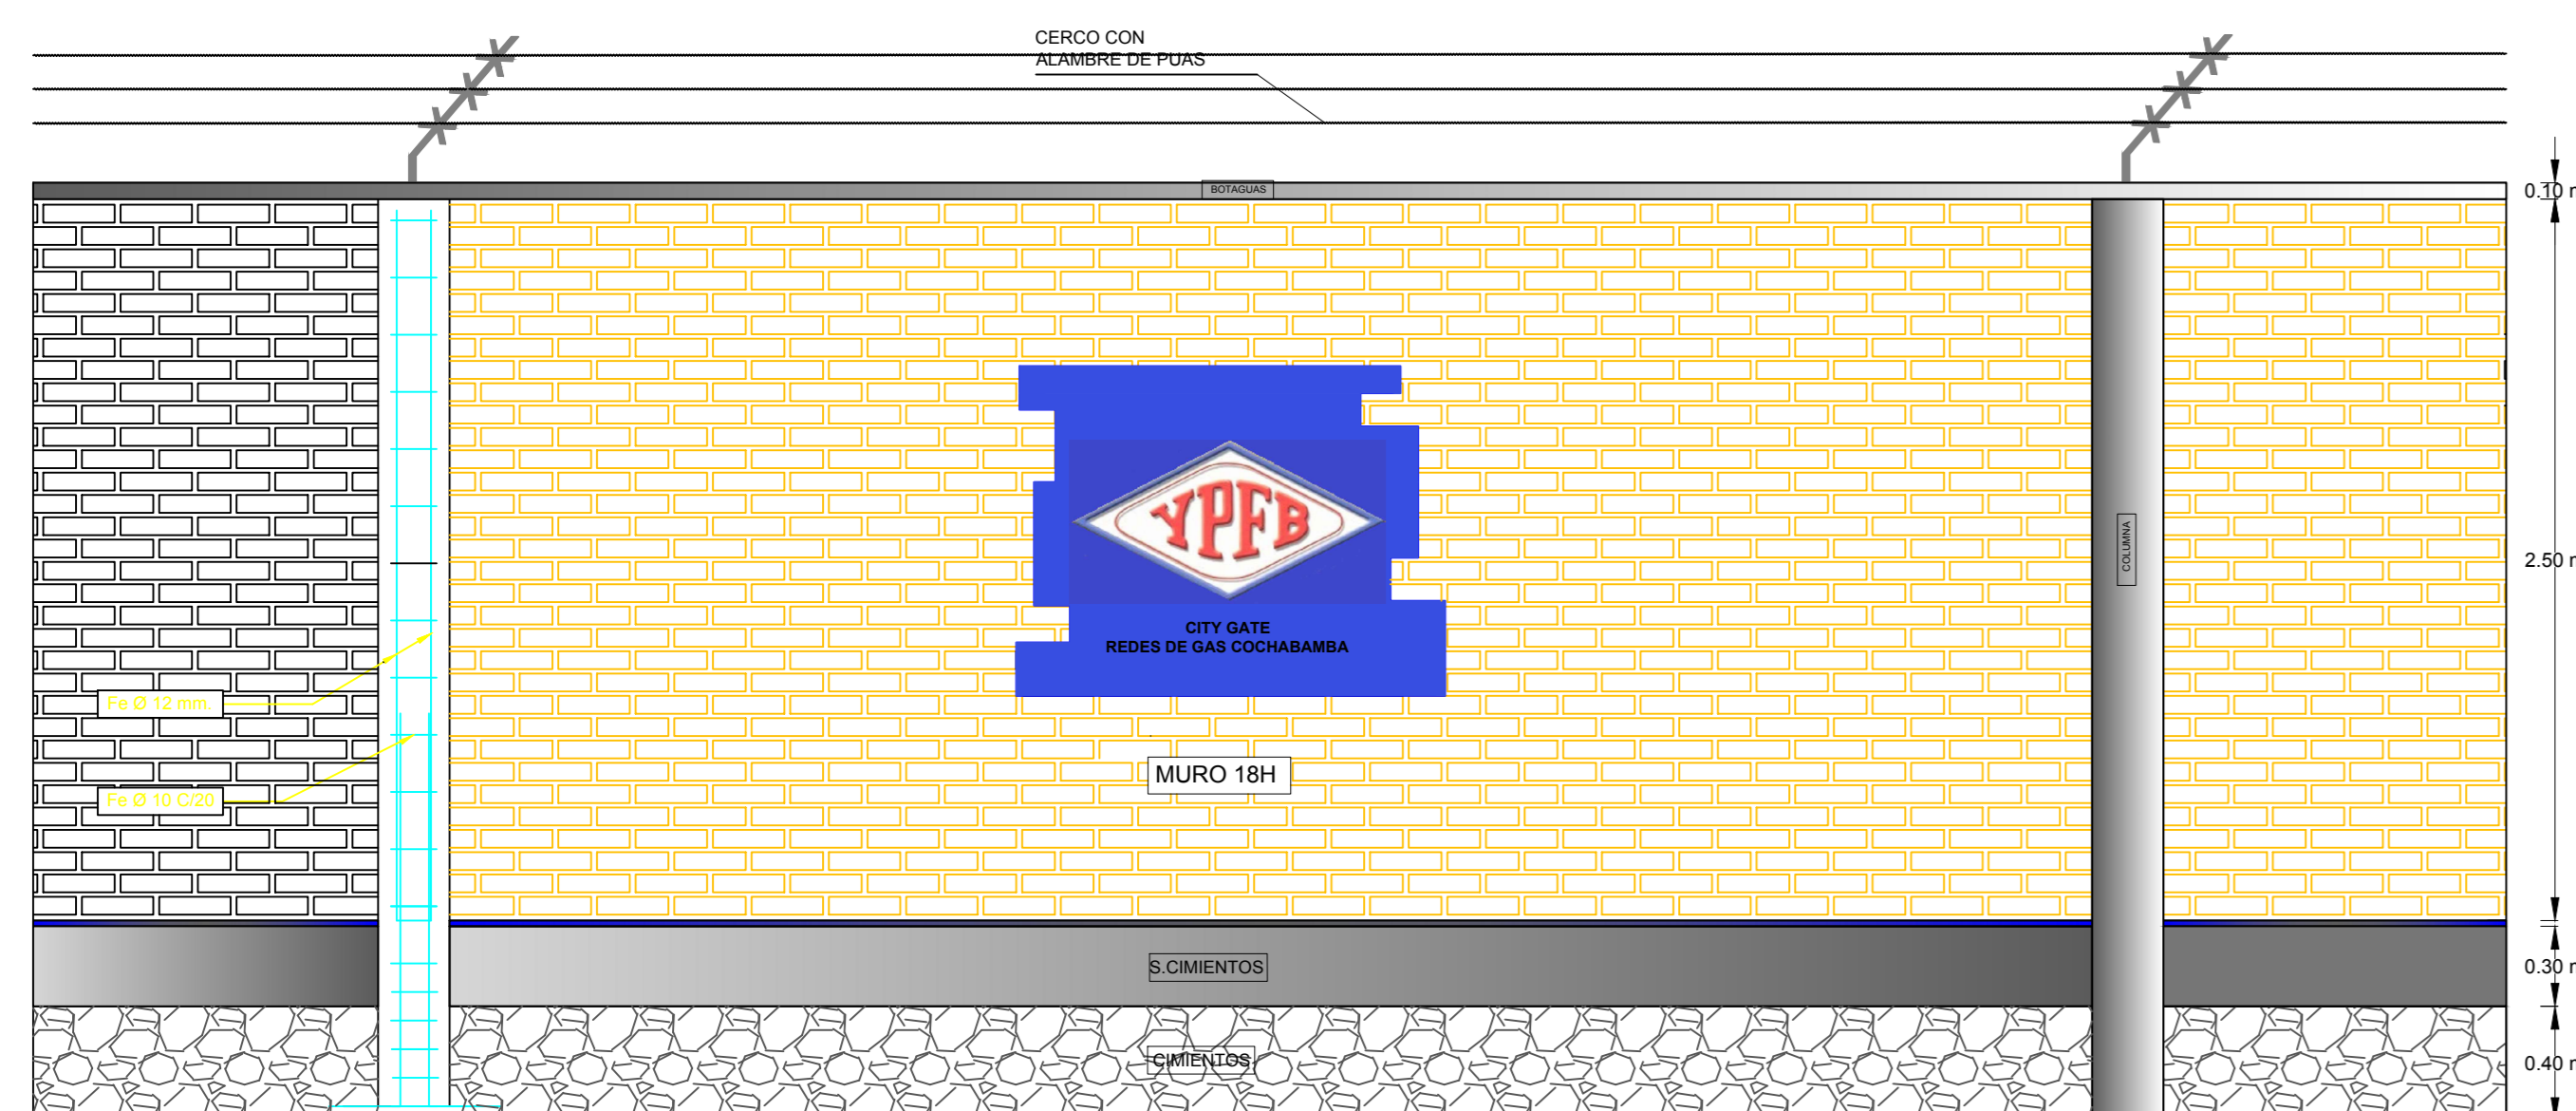

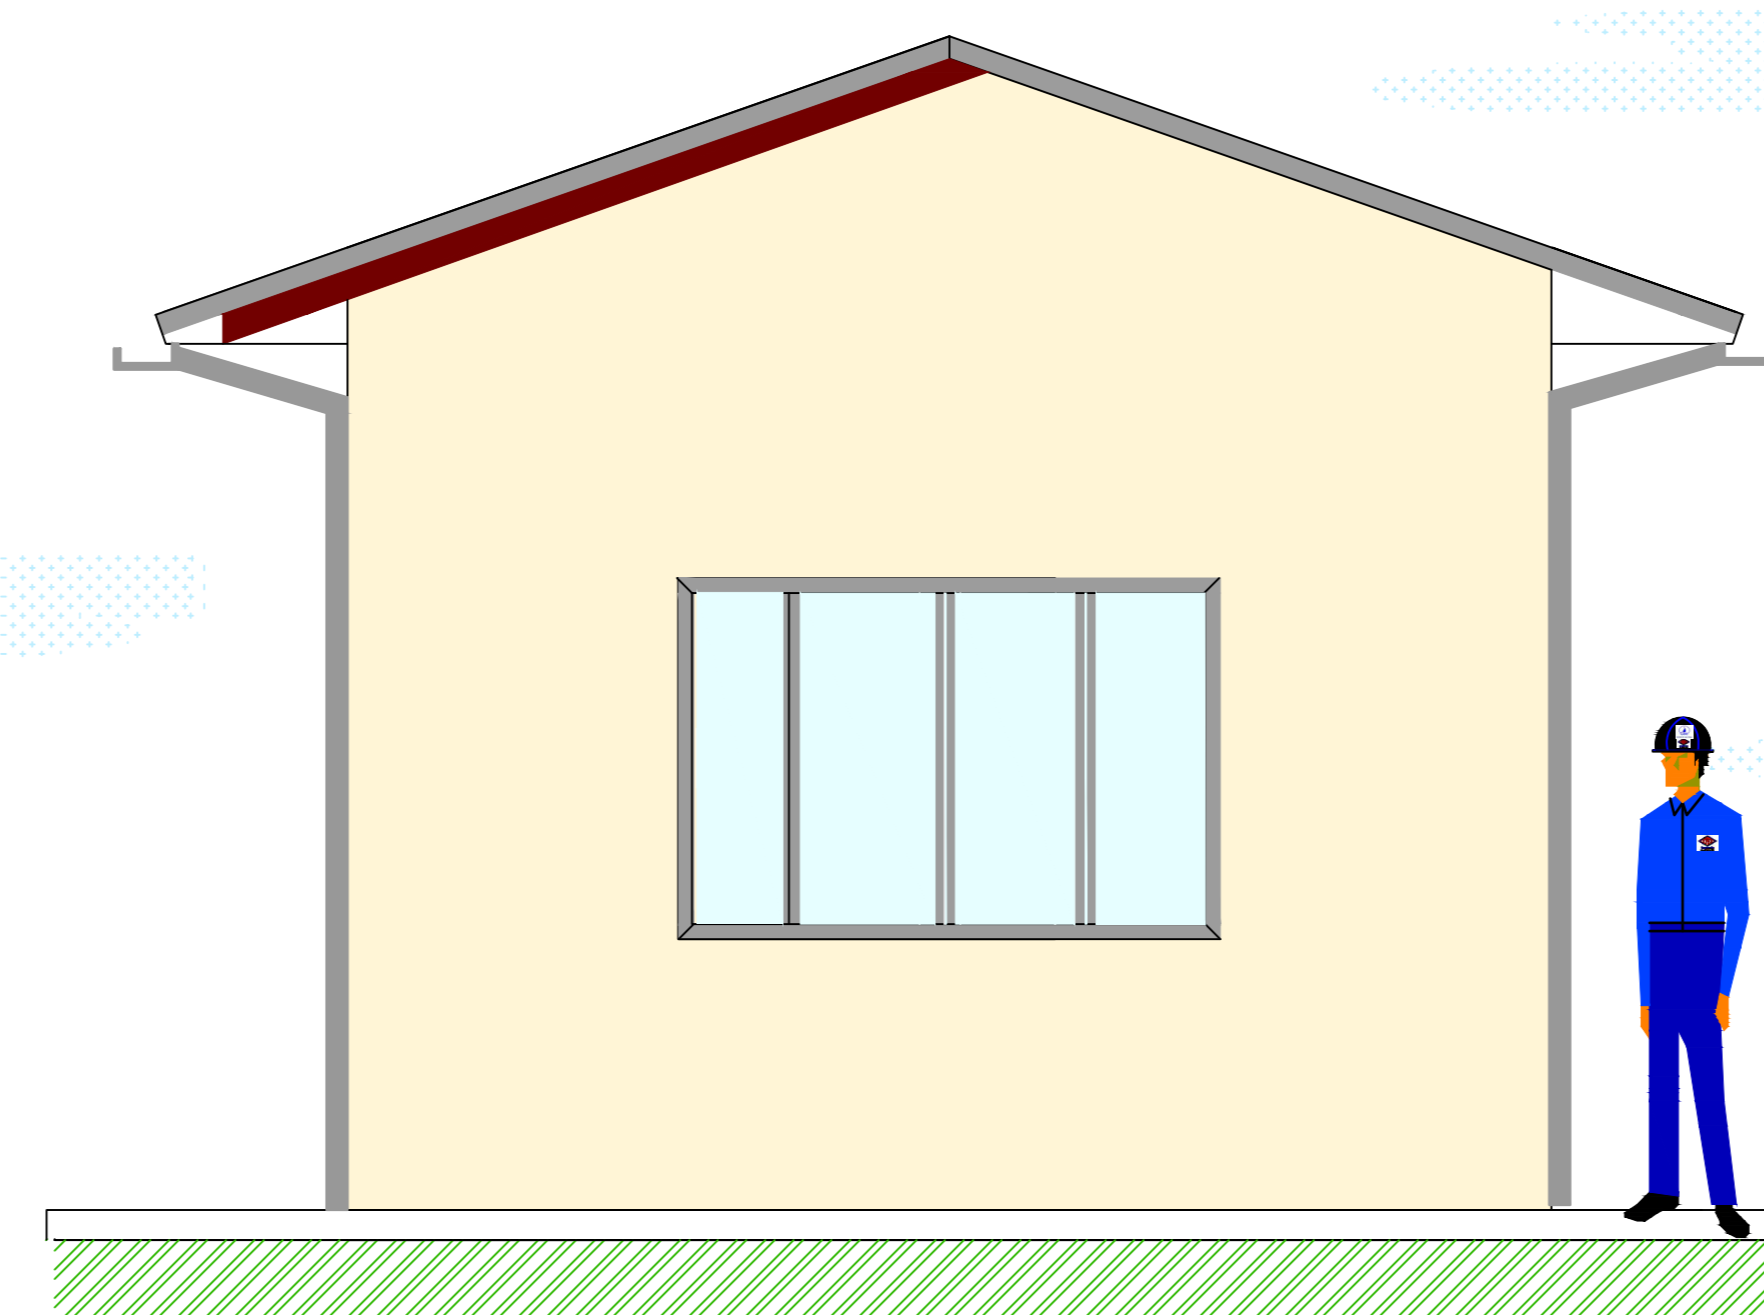**DETALLE DE ACABADOS**

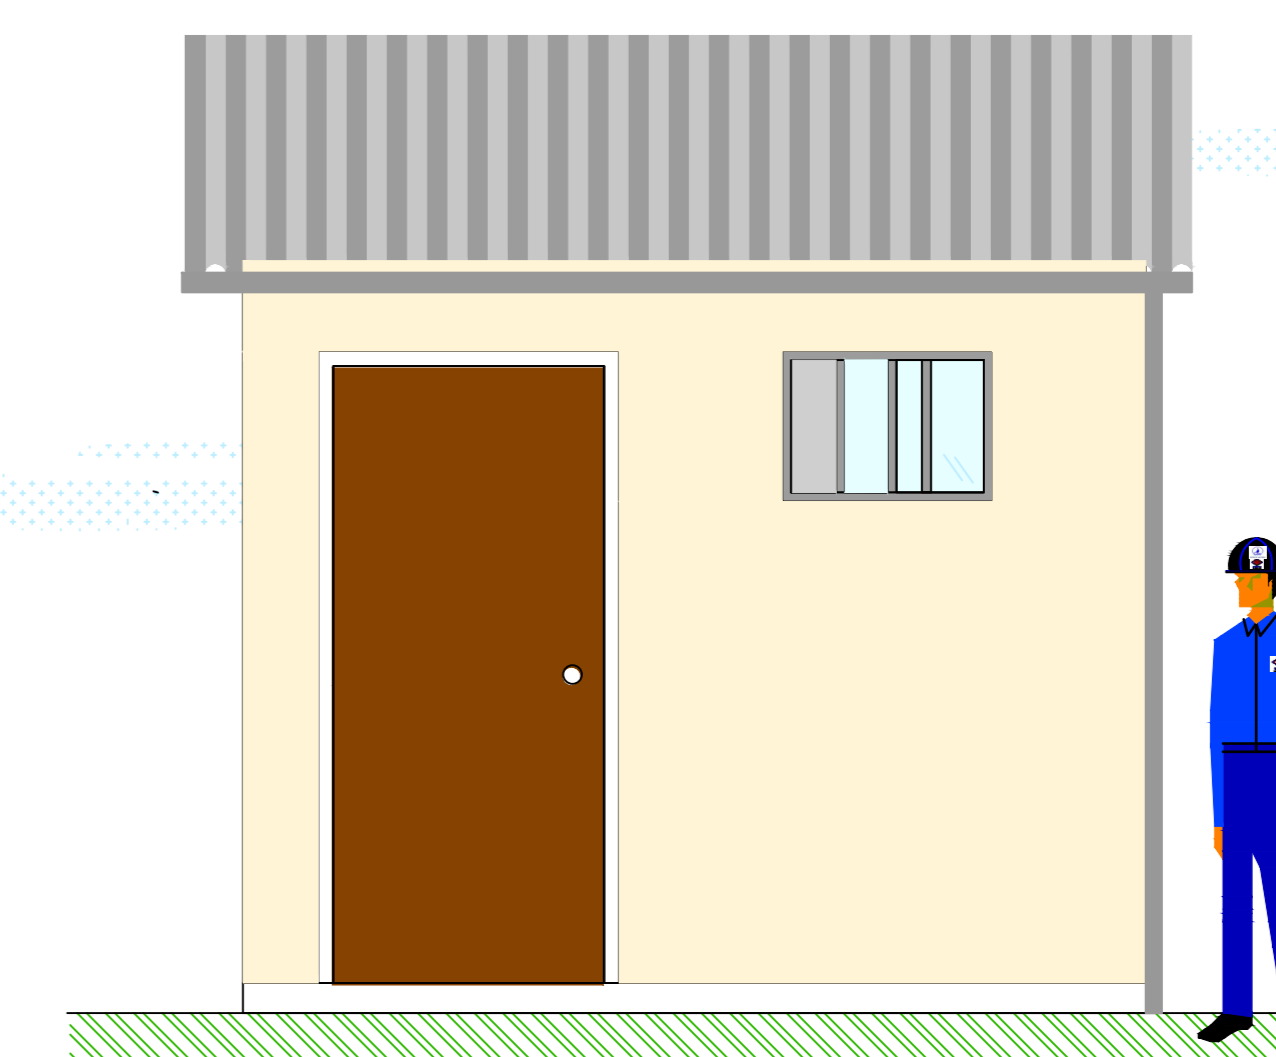

**ACABADOS AMBIENTES A**



**ACABADOS AMBIENTES B**

	YACIMIENTOS PETROLIFEROS FISCALES BOLIVIANOS	
	DISTRICTAL DE REDES DE GAS COCHABAMBA	
PROYECTO:	OBRAS CIVILES, MECANICAS Y ELECTRICAS PARA EL MONTAJE Y RESGUARDO DE UN EMO EN LA POBLACION DE VALLE SACTA	
UBICACION: MUNICIPIO PUERTO VILLARROEL, POBLACION VALLE SACTA		
FECHA:	SEPTIEMBRE DEL 2018	LAMINA: 4/7