# CASETA DE SUSTANCIAS PELIGROSAS

## VISTA LATERAL IZQUIERDA




## VISTA TRASERA




## VISTA LATERAL DERECHA

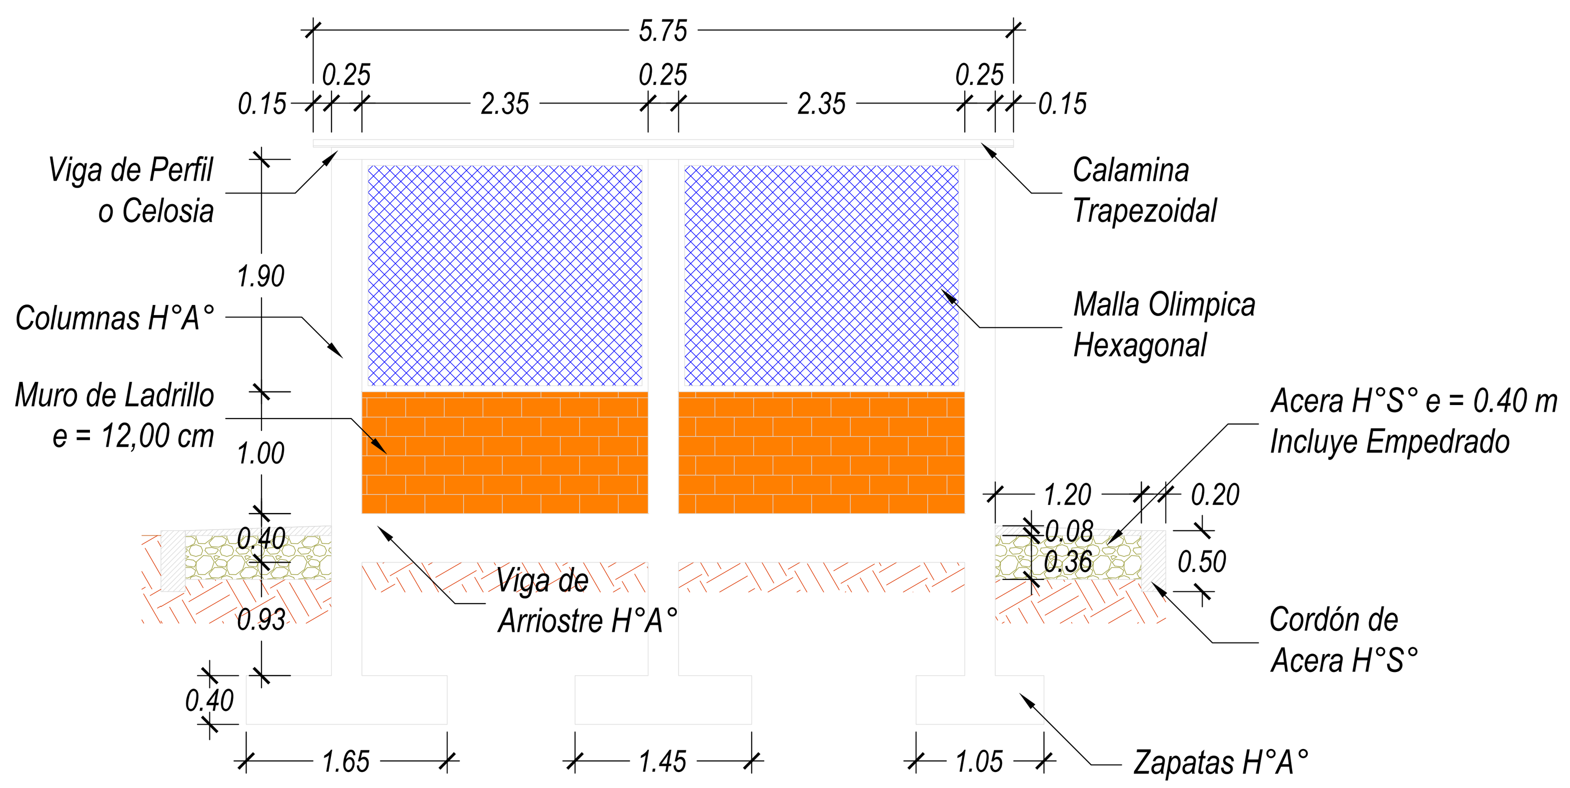


## VISTA DE PLANTA

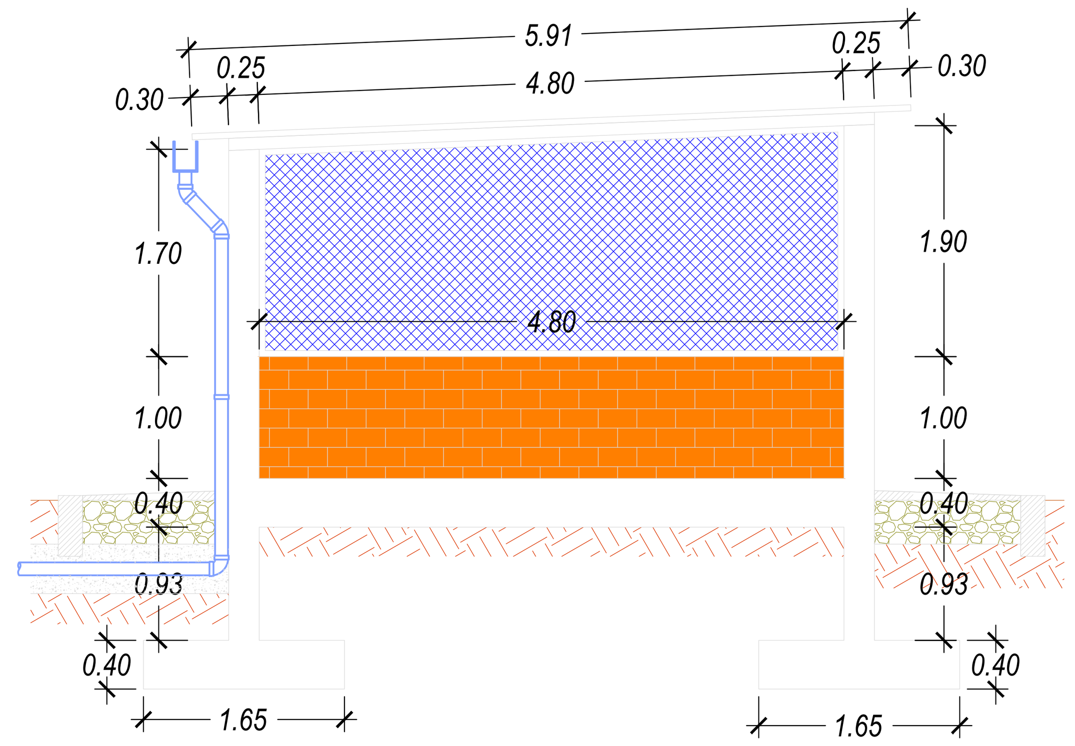


### DETALLE DE CANALETA Y BAJANTE PLUVIAL

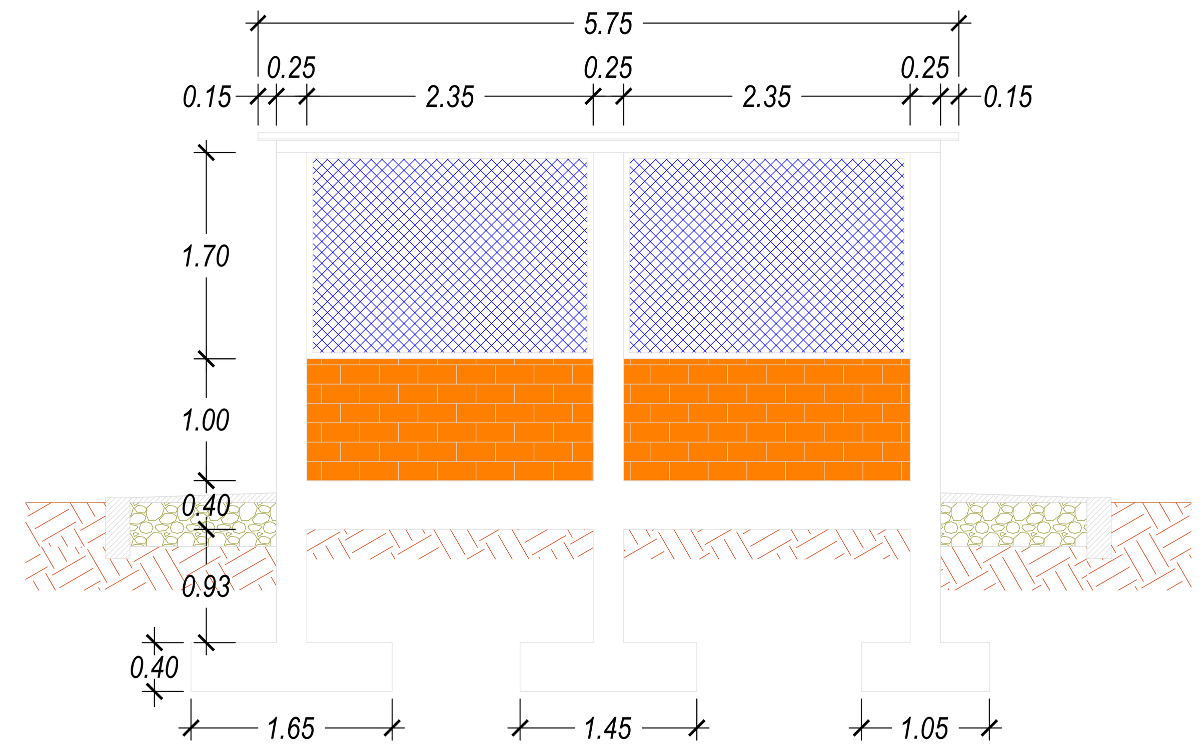


## VISTA DE FRONTAL

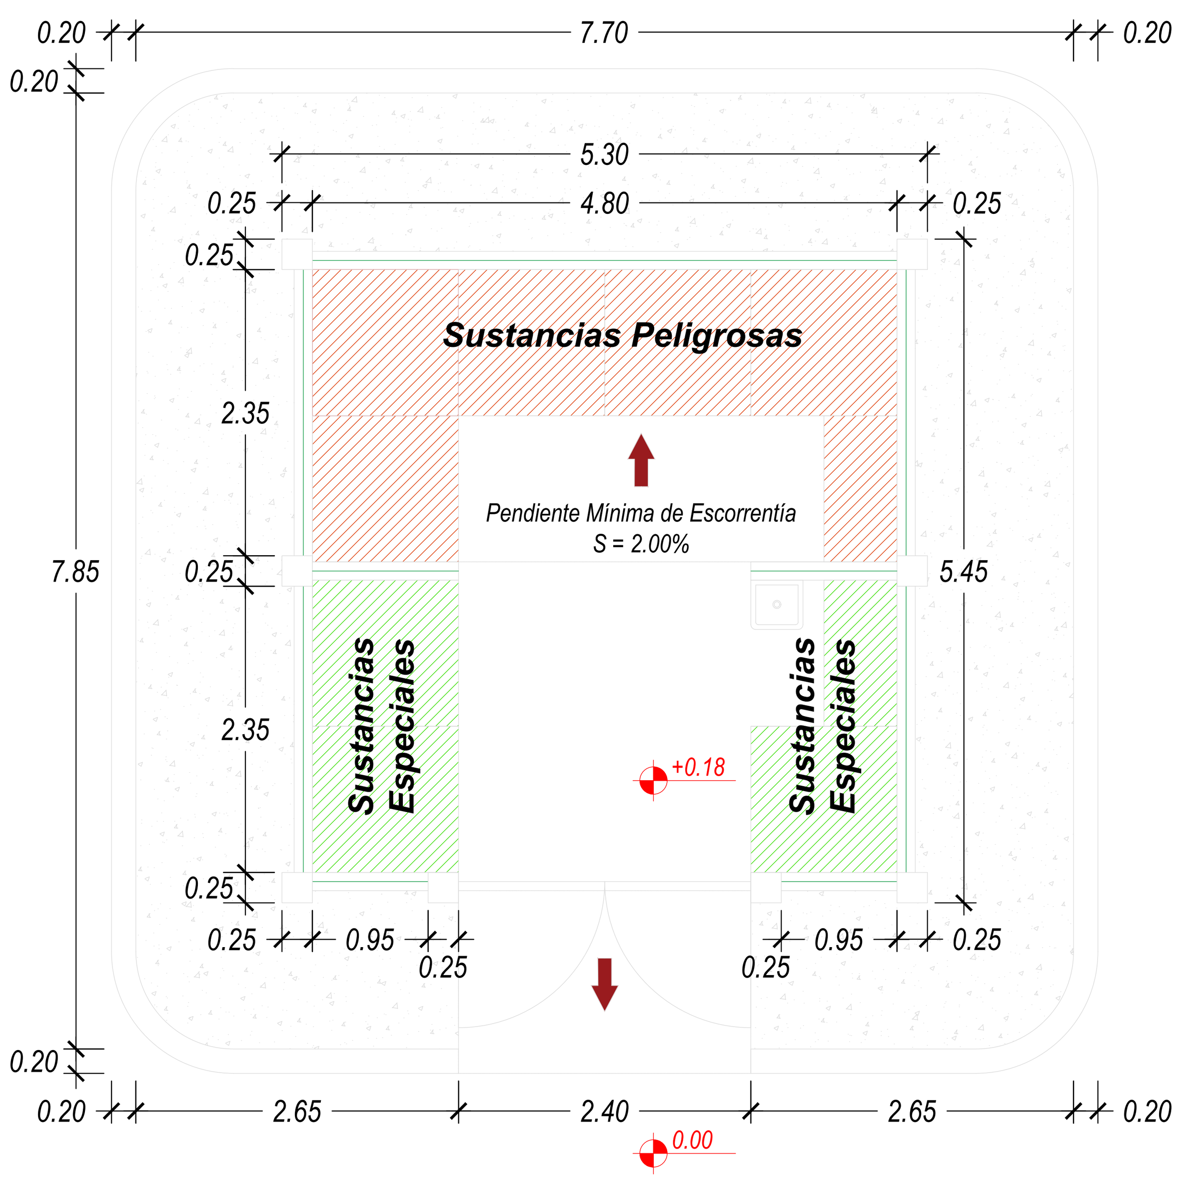


## ESQUEMA HIDROSANITARIO

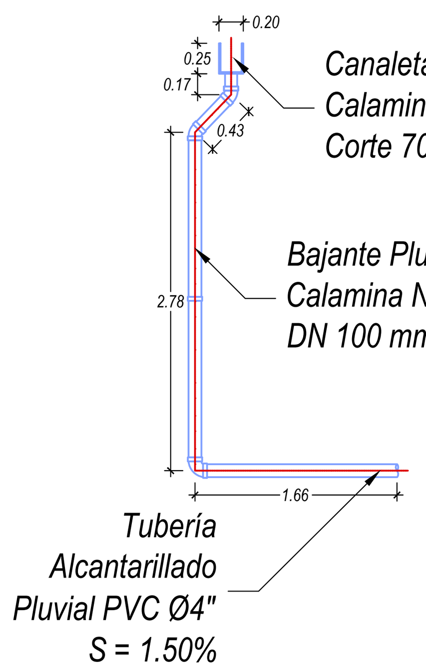


## CORTE A - A'

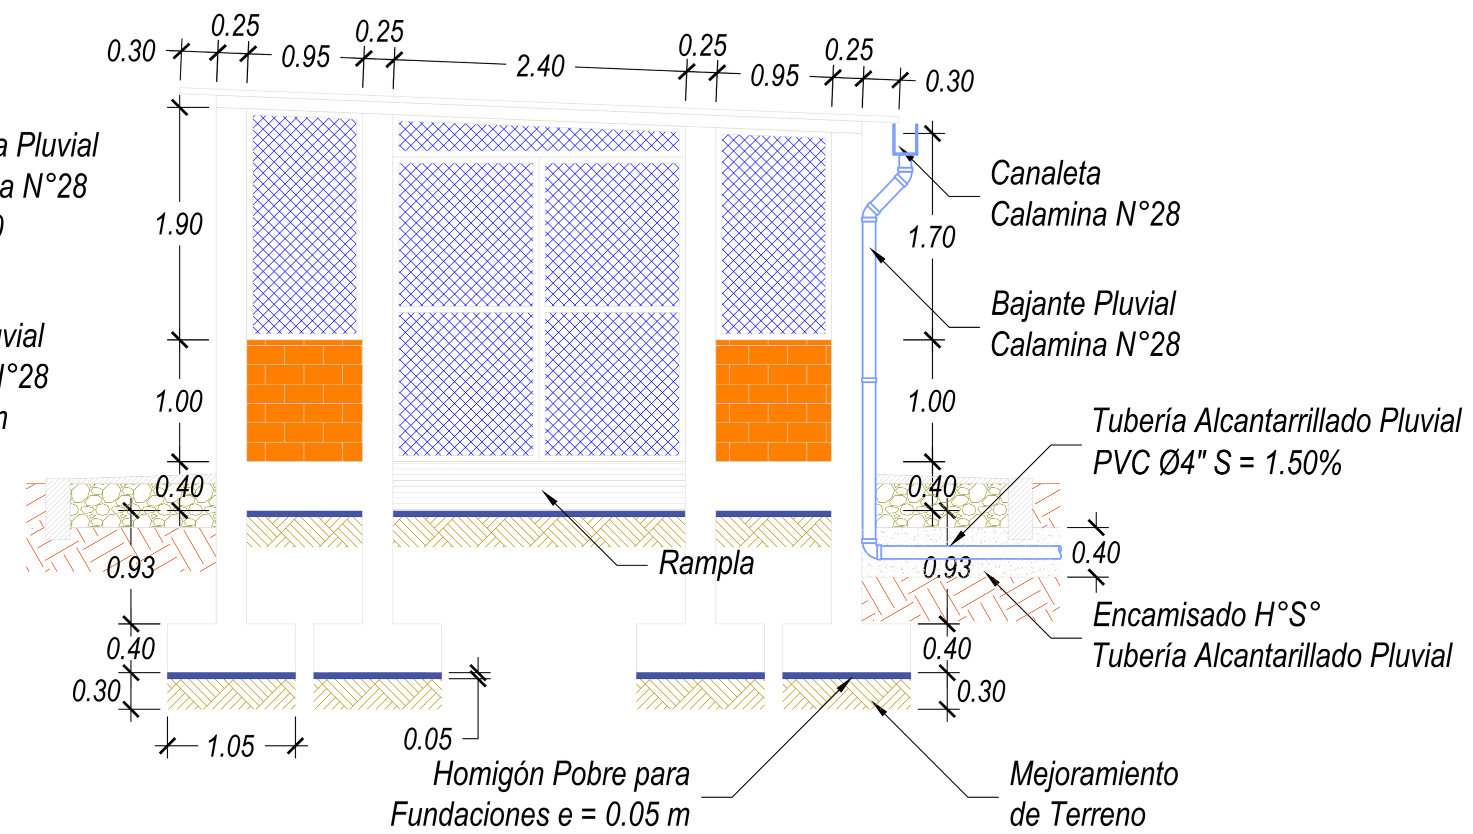


### DETALLE DE LA INSTALACIÓN DEL EXTINGUIDOR

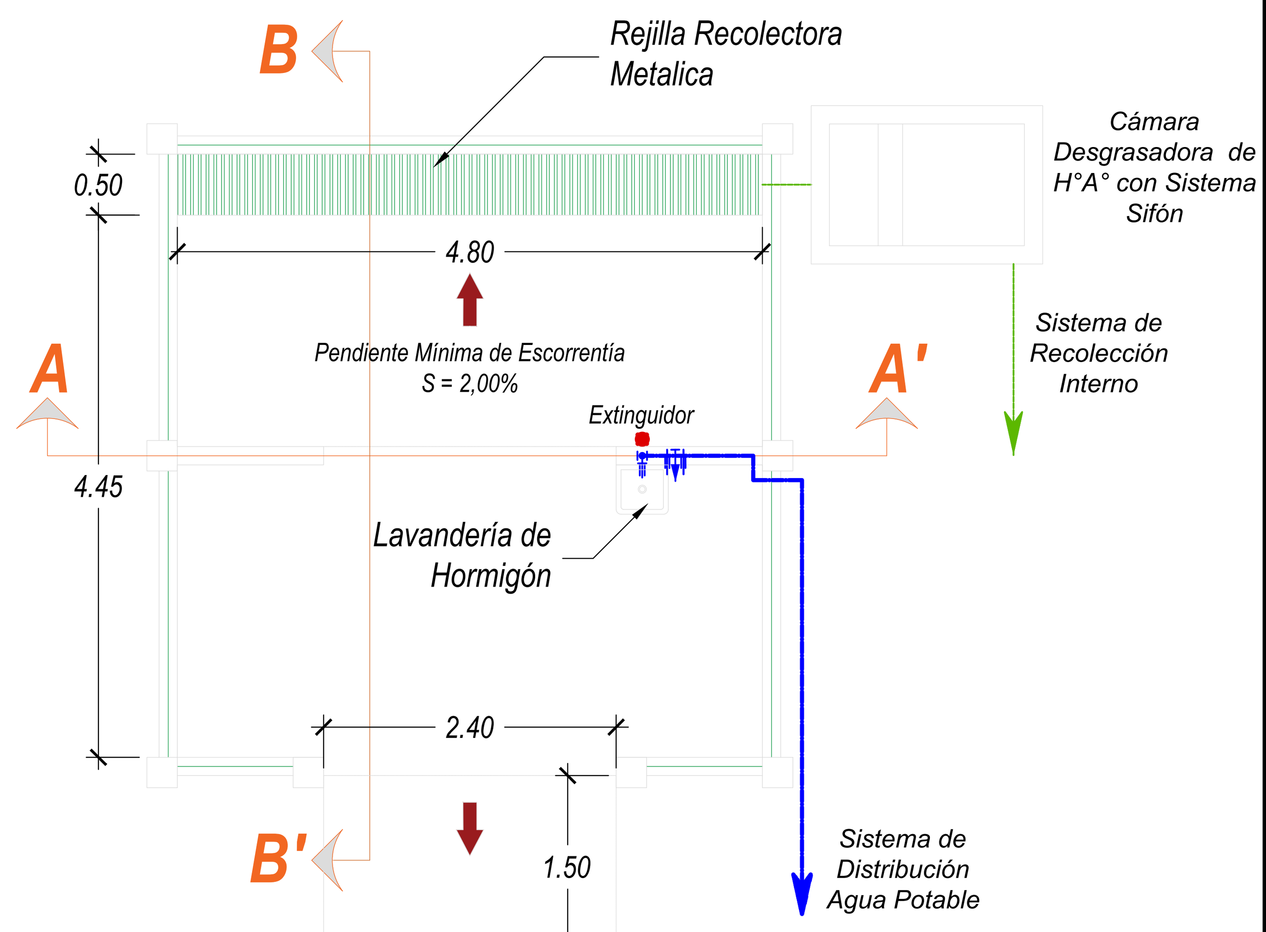


## CORTE B - B'

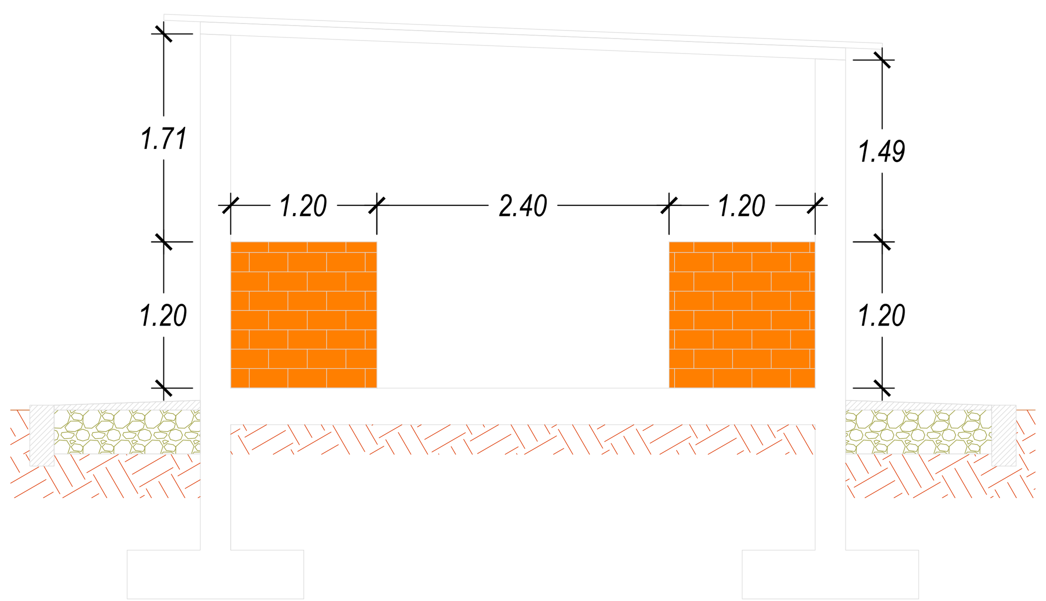


## CANAL RECOLECTOR DE H° C°

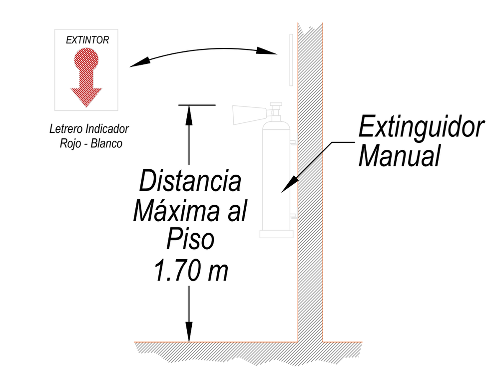


DETALLE DEL CORTE TRANSVERSAL

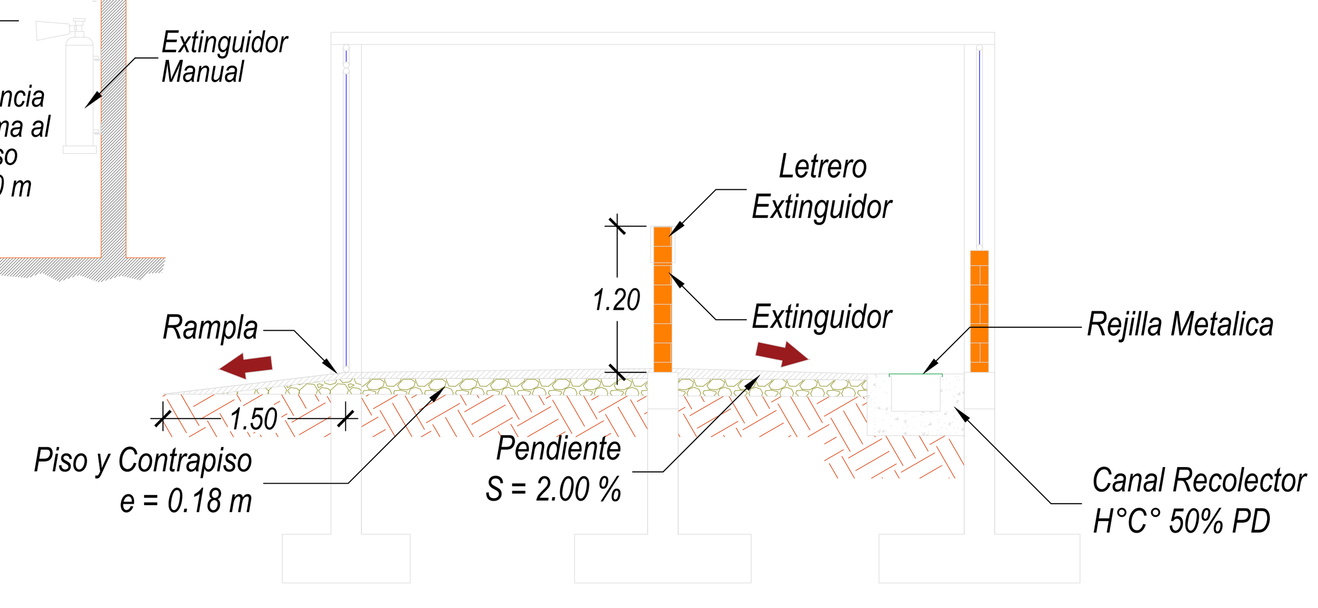


DETALLE DE LA REJILLA METALICA

## CAMARA DESGRASADORA DE H° A°

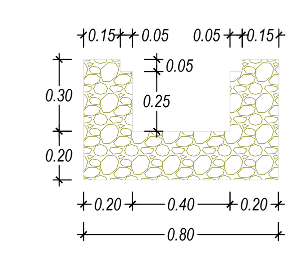


VISTA DE PLANTA

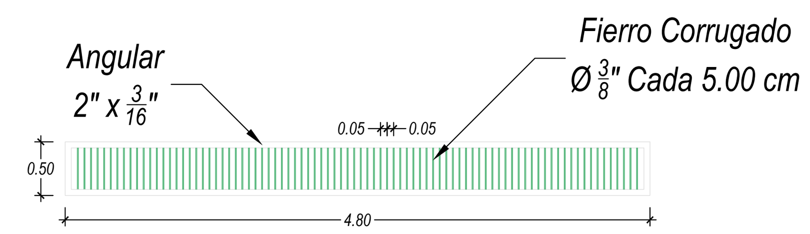


CORTE TRANSVERSAL

INFORMACIÓN GENERAL

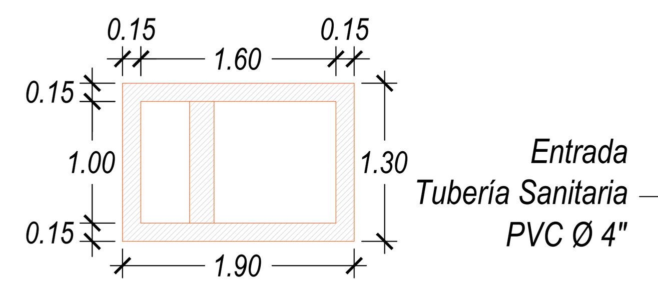Mapa de ubicación

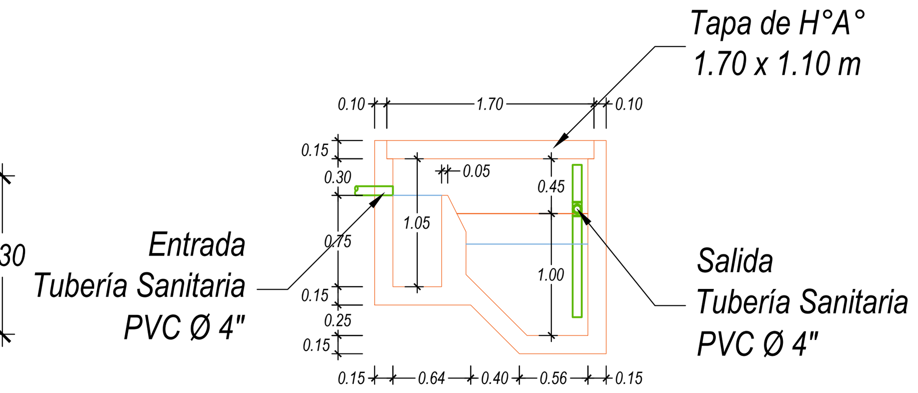


DOCUMENTOS DE REFERENCIA

| DWG Nº | DESCRIPCIÓN |
|---|---|

LEYENDAS

| SIMBOLO | DESCRIPCIÓN |
|---|---|
| | TUBERIA PVC SANITARIA |
| | TUBERIA PVC DE AGUA FRIA |
| | VALVULA DE COMPUERTA |
| | CANALETA Y BAJANTE PLUVIAL |
| | REFERENCIAS O EJES |
| | HORMIGÓN PODRE E = 0.05 M |
| | MEJORAMIENTO DE TERRENO |
| | MALLA OLIMPICA HEXAGONAL |
| | MURO DE LADRILLO E = 12.00 CM |
| | HORMIGÓN CICLOPEO |
| | HORMIGÓN SIMPLE |
| | SUSTANCIAS PELIGROSAS |
| | SUSTANCIAS ESPECIALES |
| | REJILLA RECOLECTORA METALICA |
| | EXTINGUIDOR |
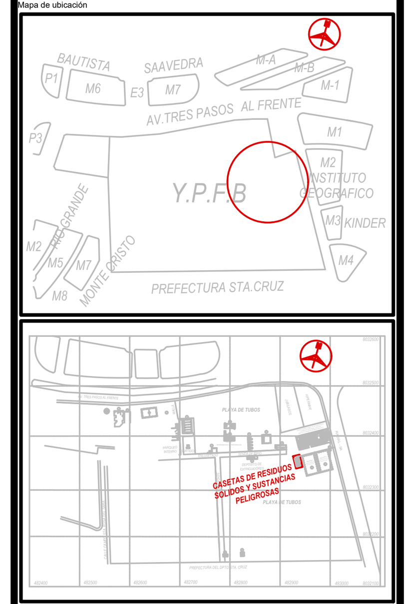
| REV. | DESCRIPCIÓN EMISIÓN | FECHA | EJEC. | VERIF. | APROB. |
|---|---|---|---|---|---|
| 0 | PLANO ARQUITECTONICO - SP | 28-09-18 | T.V.A. | J.F.G.V. | L.R.V.D.C |

REVISION - VALIDACIÓN

LA INFORMACIÓN DE ESTE DOCUMENTO SON DE PROPIEDAD DE YPFB, SIENDO PROHIBIDA SU UTILIZACIÓN TOTAL O PARCIAL, DIFUSIÓN, SIN PREVIA AUTORIZACIÓN EXPRESA POR ESCRITO

YPFB

Proyecto: CONSTRUCCIÓN DE AMBIENTES DE MANEJO DE RESIDUOS SÓLIDOS RECICLABLES Y SUSTANCIAS PELIGROSAS DEL DRSC

Título: PLANO ARQUITECTONICO - CASETA DE SUSTANCIAS PELIGROSAS Y ESPECIALES

Área: PLANO ARQUITECTONICO

Lugar: SANTA CRUZ DE LA SIERRA

| Descripción | Nombre | Fecha | Firma | | |
|---|---|---|---|---|---|
| Dibujó: | T.V.A. | 28-09-2018 | | Etapa: | PROYECTO |
| Proyectó: | T.V.A. | 28-09-2018 | | Formato: | A1 |
| Revisó: | J.F.G.V. | 28-09-2018 | | Escala: | 1:100 |
| Número de dibujo | | | | Hoja: | 2 de 10 |
| GIPI-DIM-UFEI-P-ARQ-SP_2-10 | | | | N° Rev.: | 01 |