



# CASETA DE RESIDUOS SÓLIDOS


VISTA LATERAL IZQUIERDA

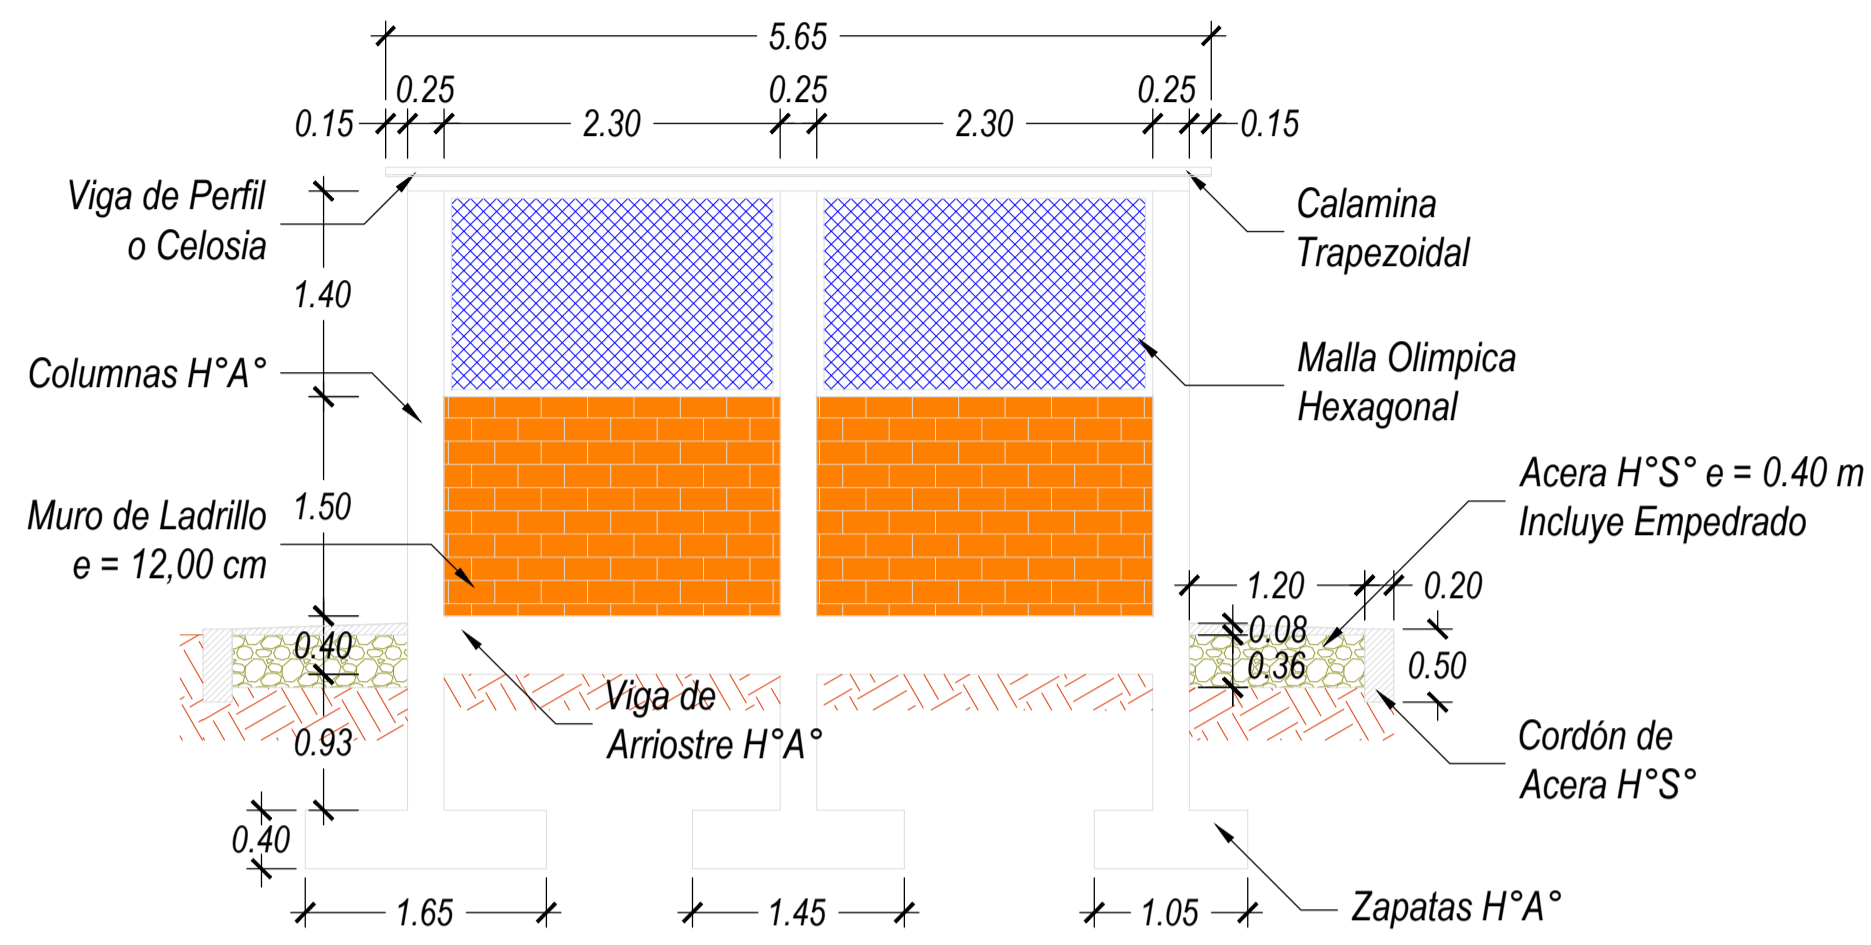

VISTA TRASERA

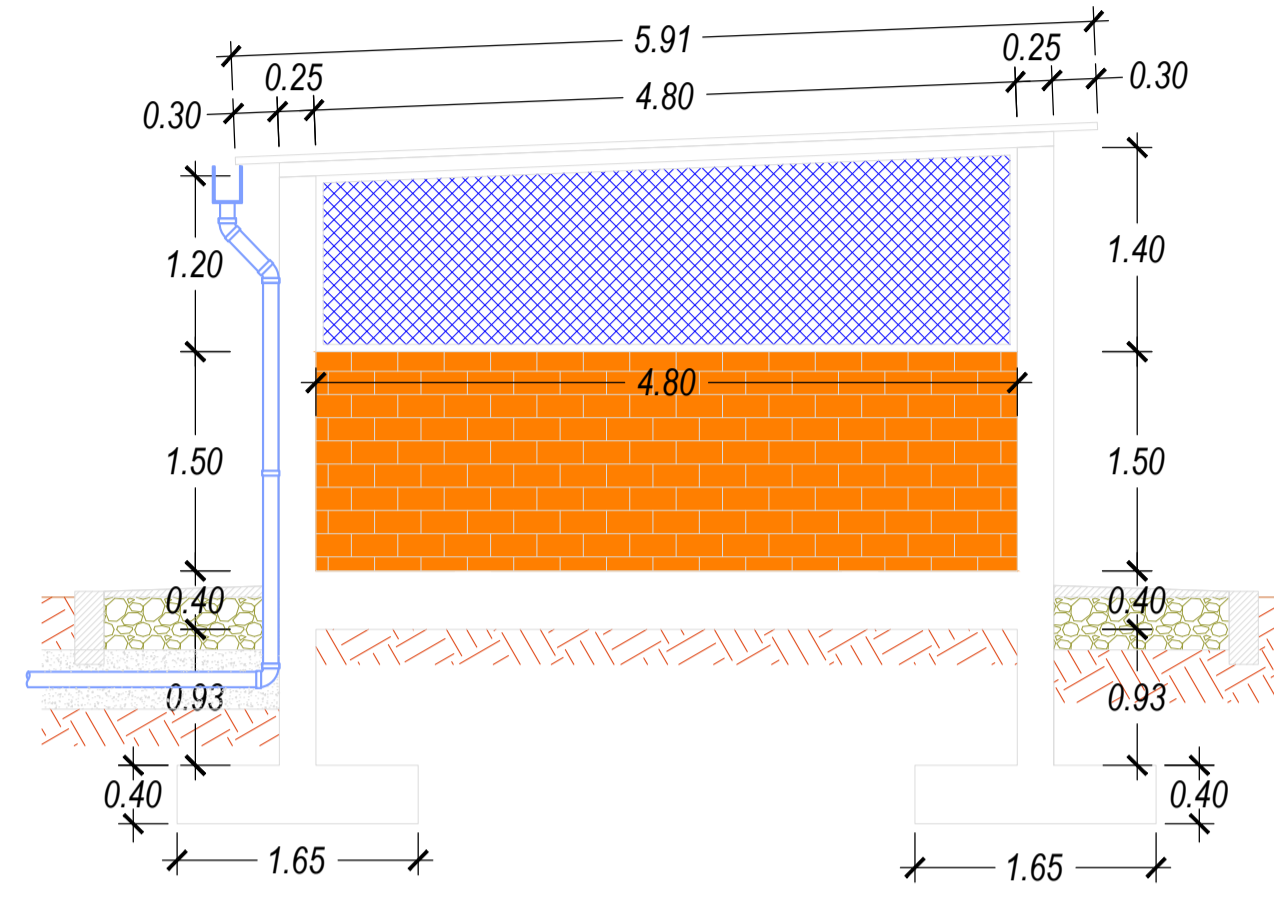


VISTA LATERAL DERECHA

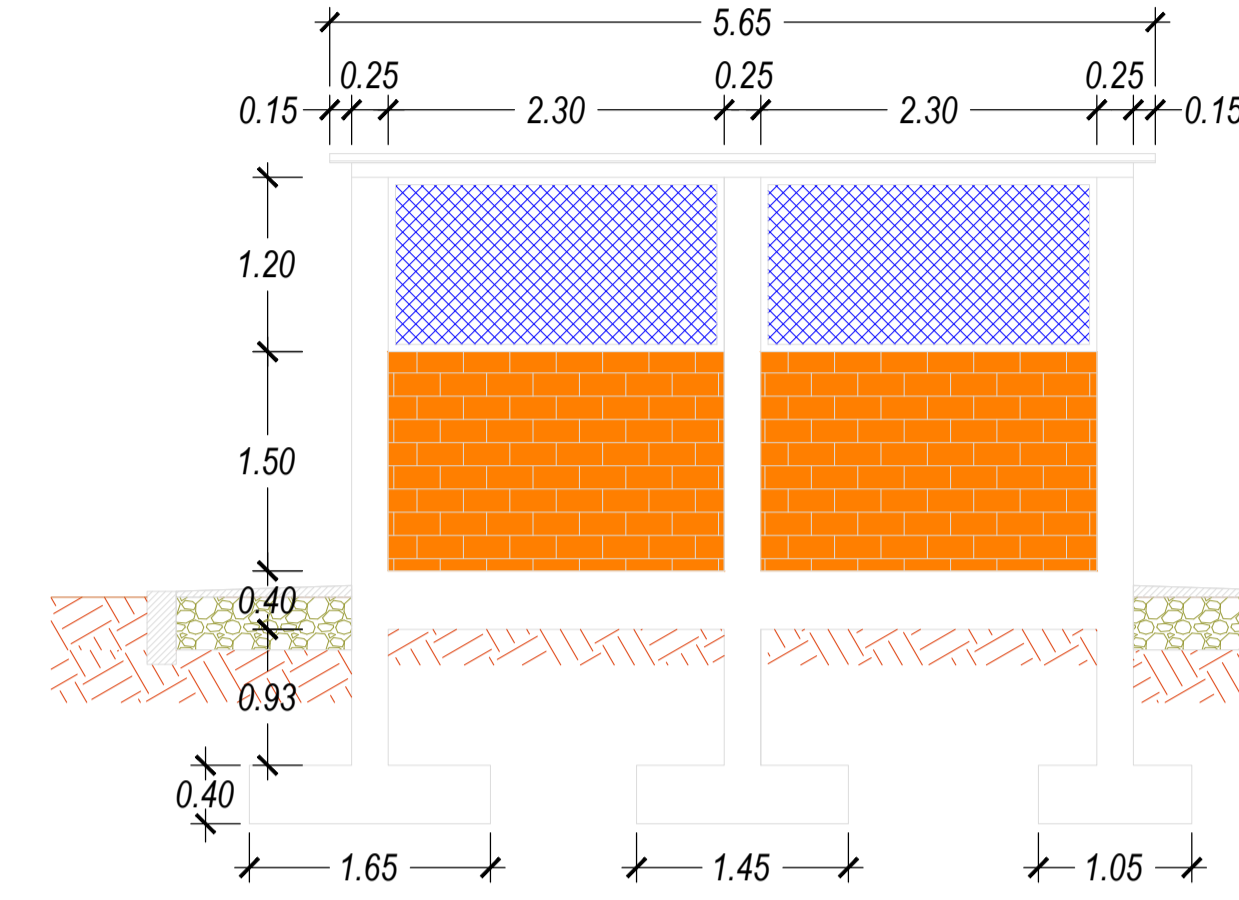


CAMARA DESGRASADORA DE H°A°

ESCALA 1:50


VISTA DE PLANTA

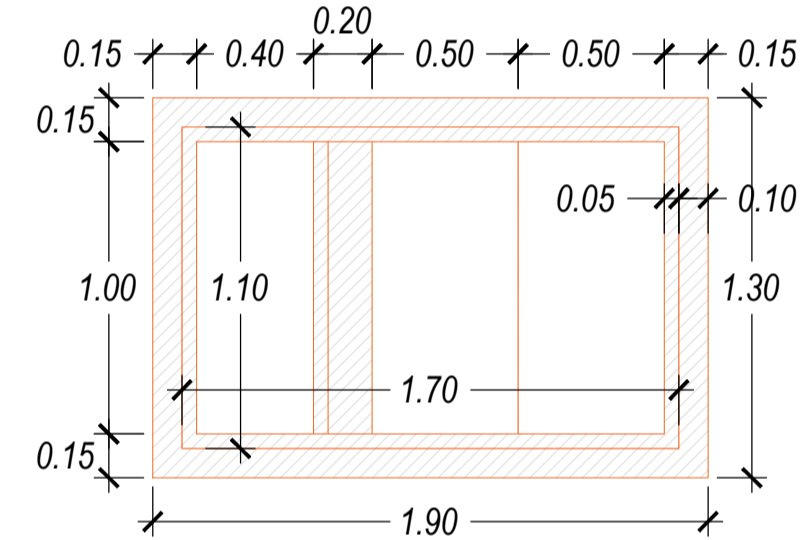


CORTE TRANSVERSAL

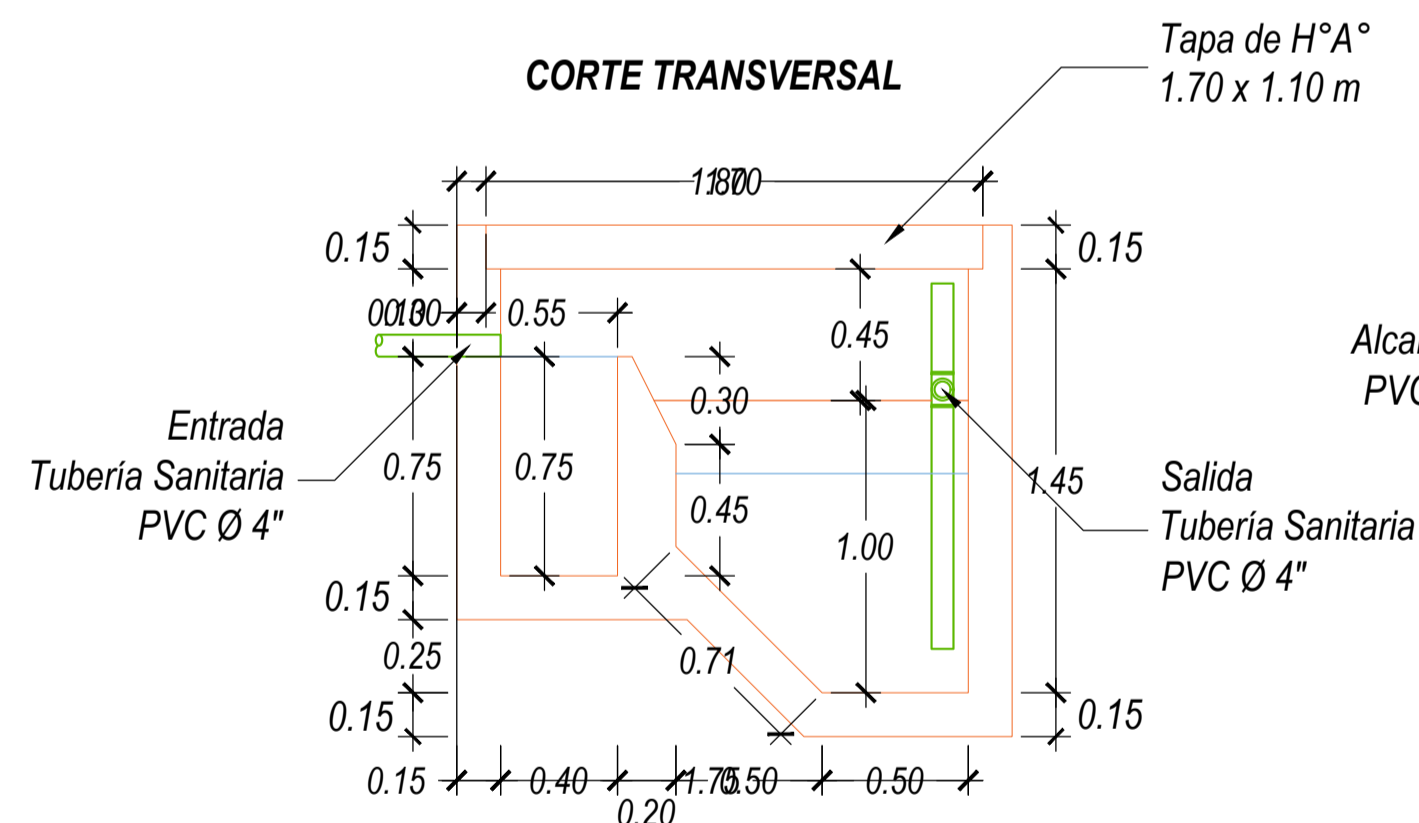


DETALLE DE CANALETA Y BAJANTE PLUVIAL

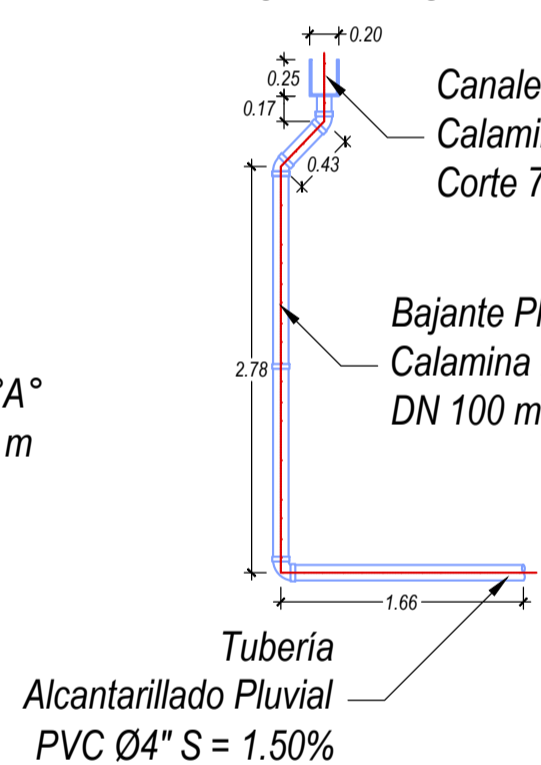

VISTA DE FRONTAL

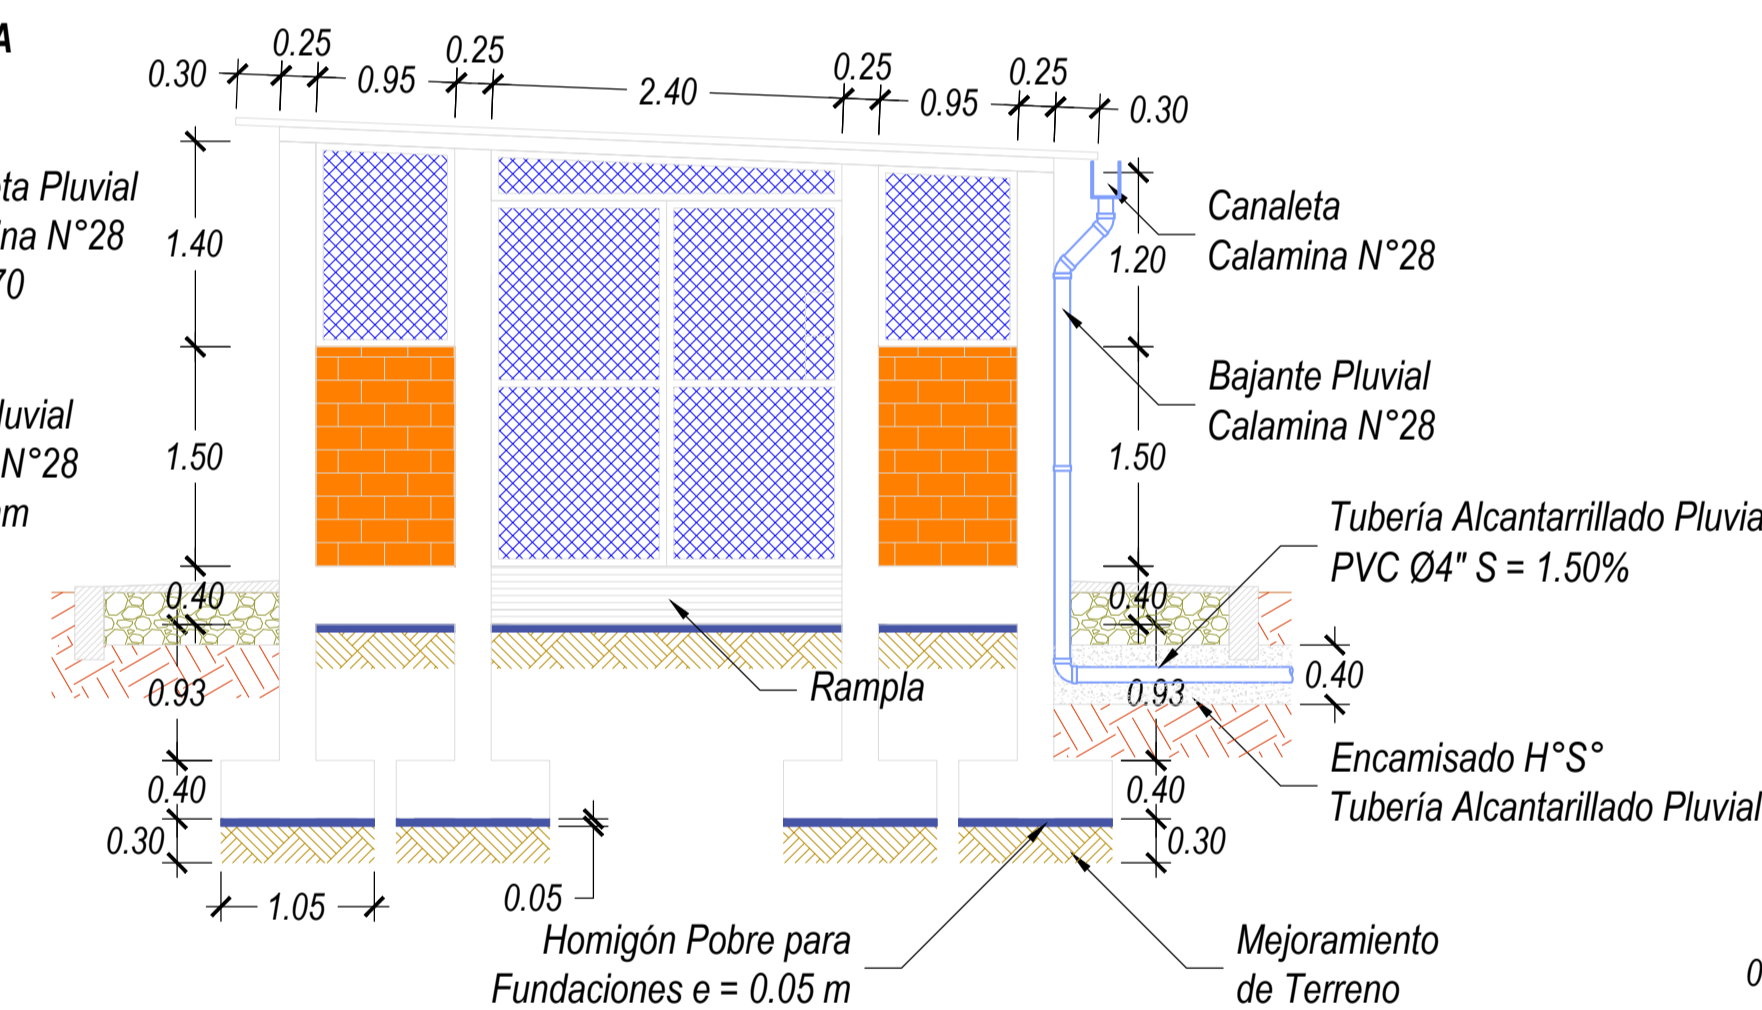


VISTA DE PLANTA

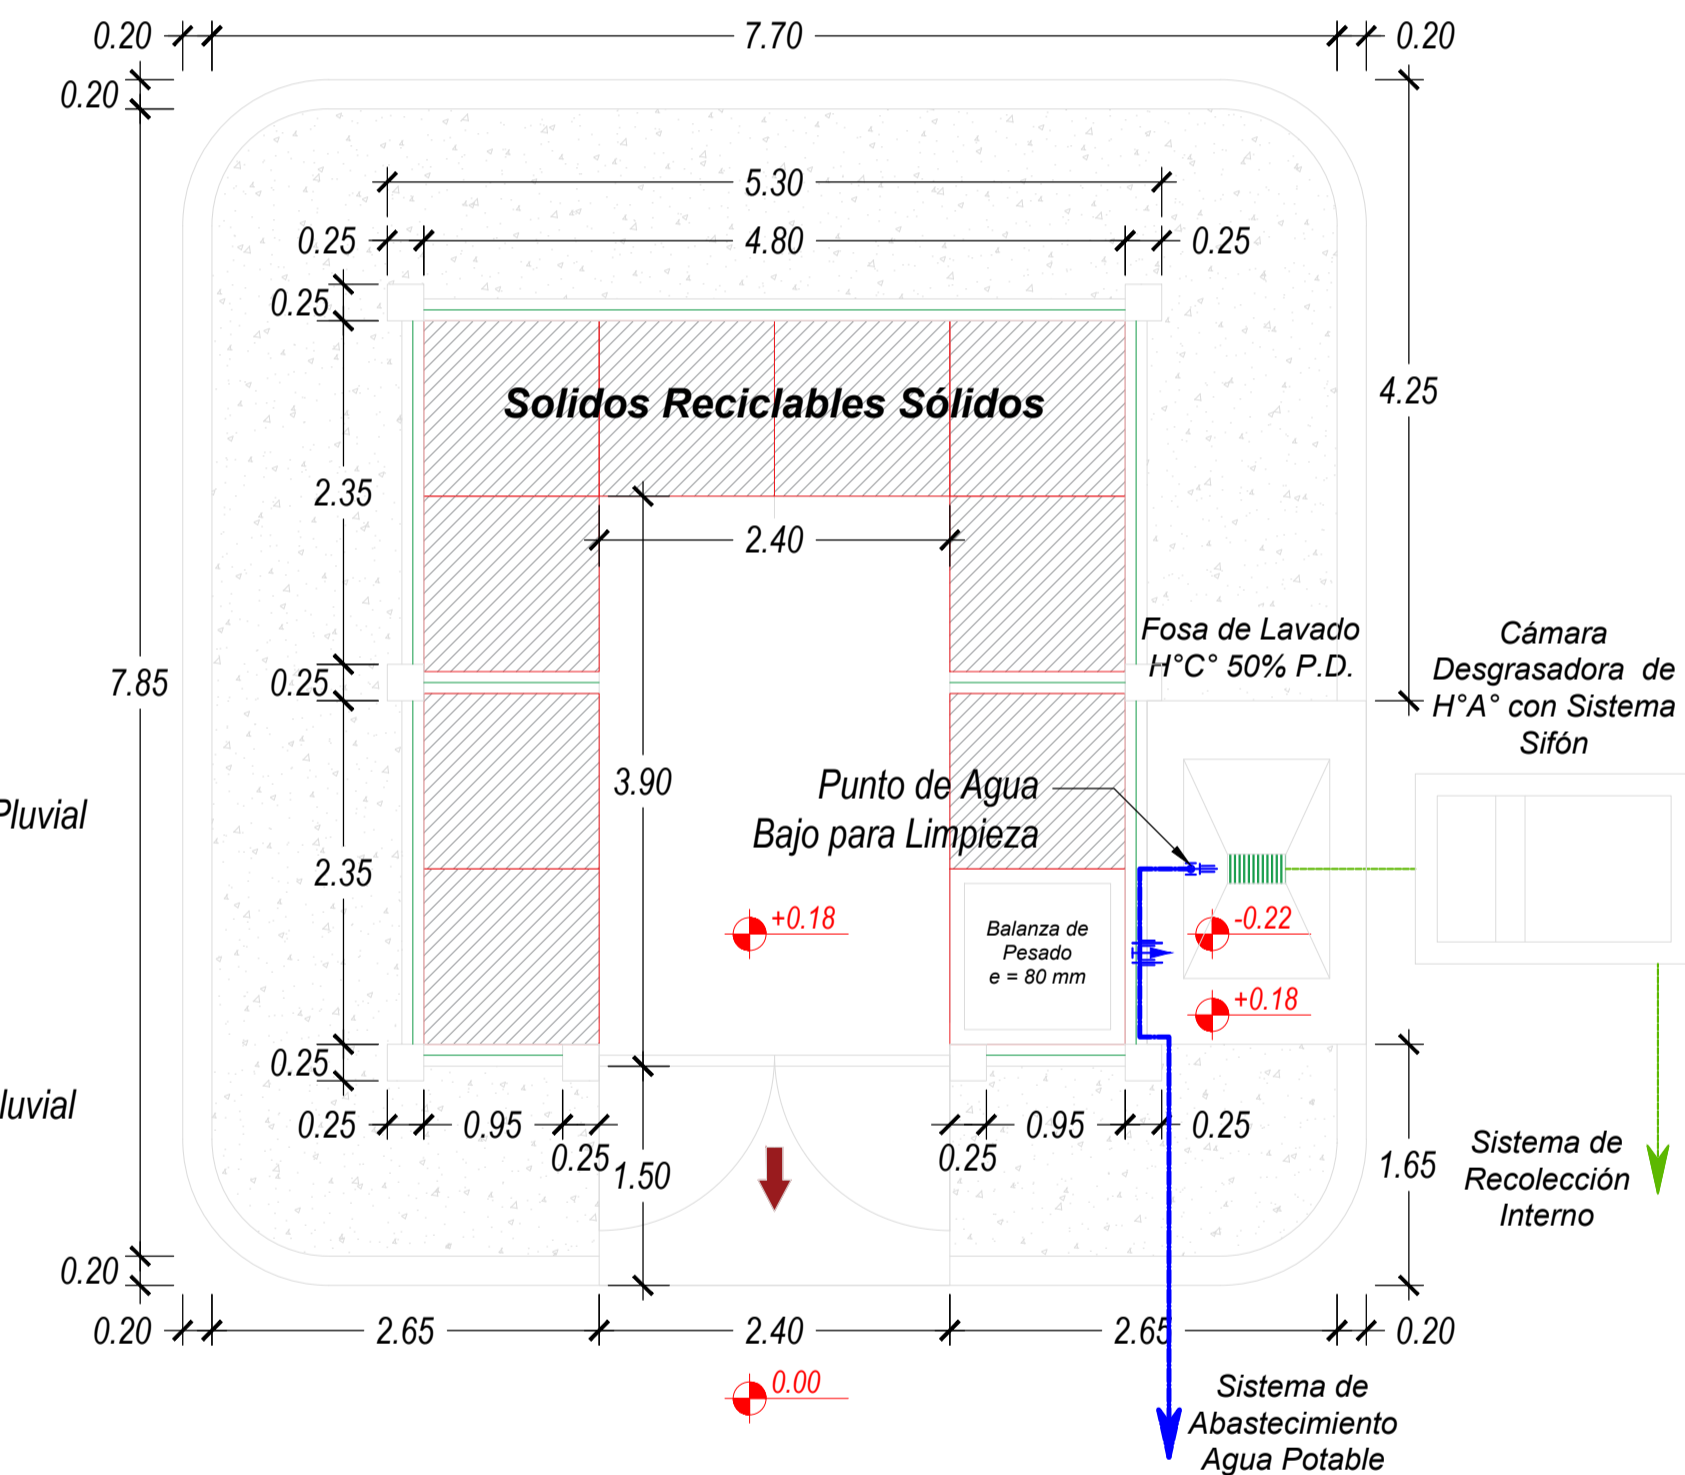


FOSA DE LAVADO DE H°C°

ESCALA 1:50


VISTA DE PLANTA

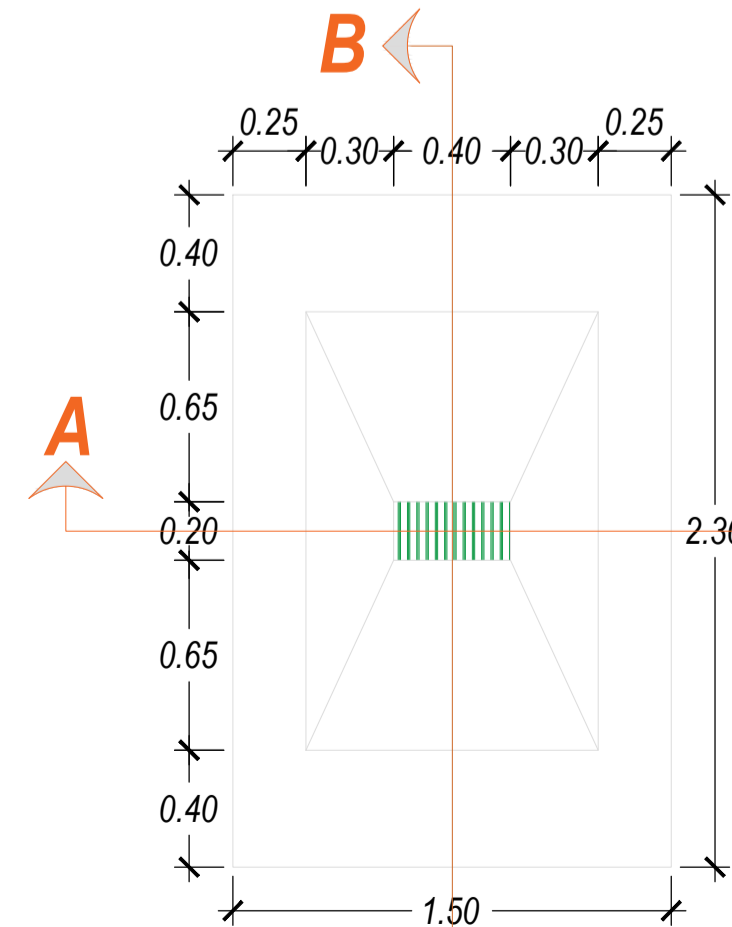


CORTE A - A'

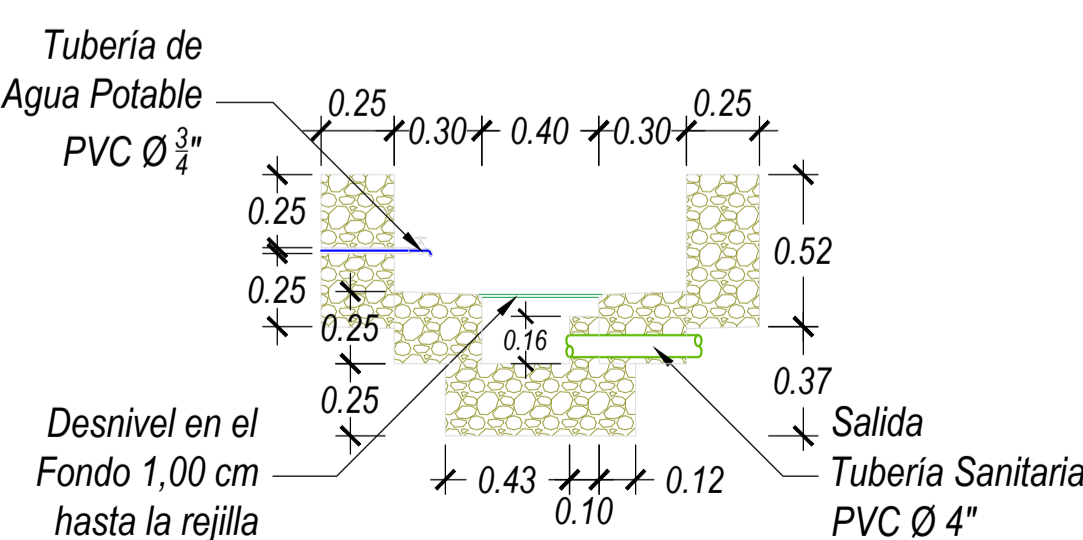

CORTE B - B'

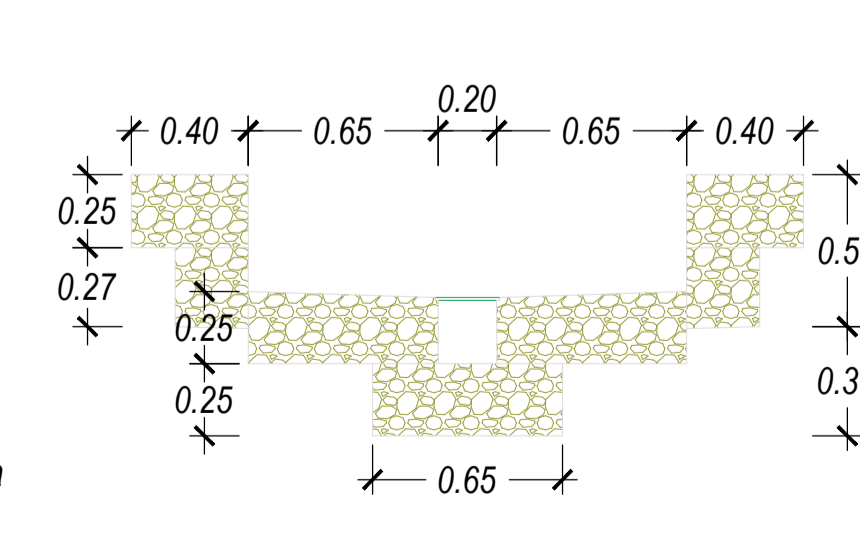

PLANOS ESTRUCTURALES

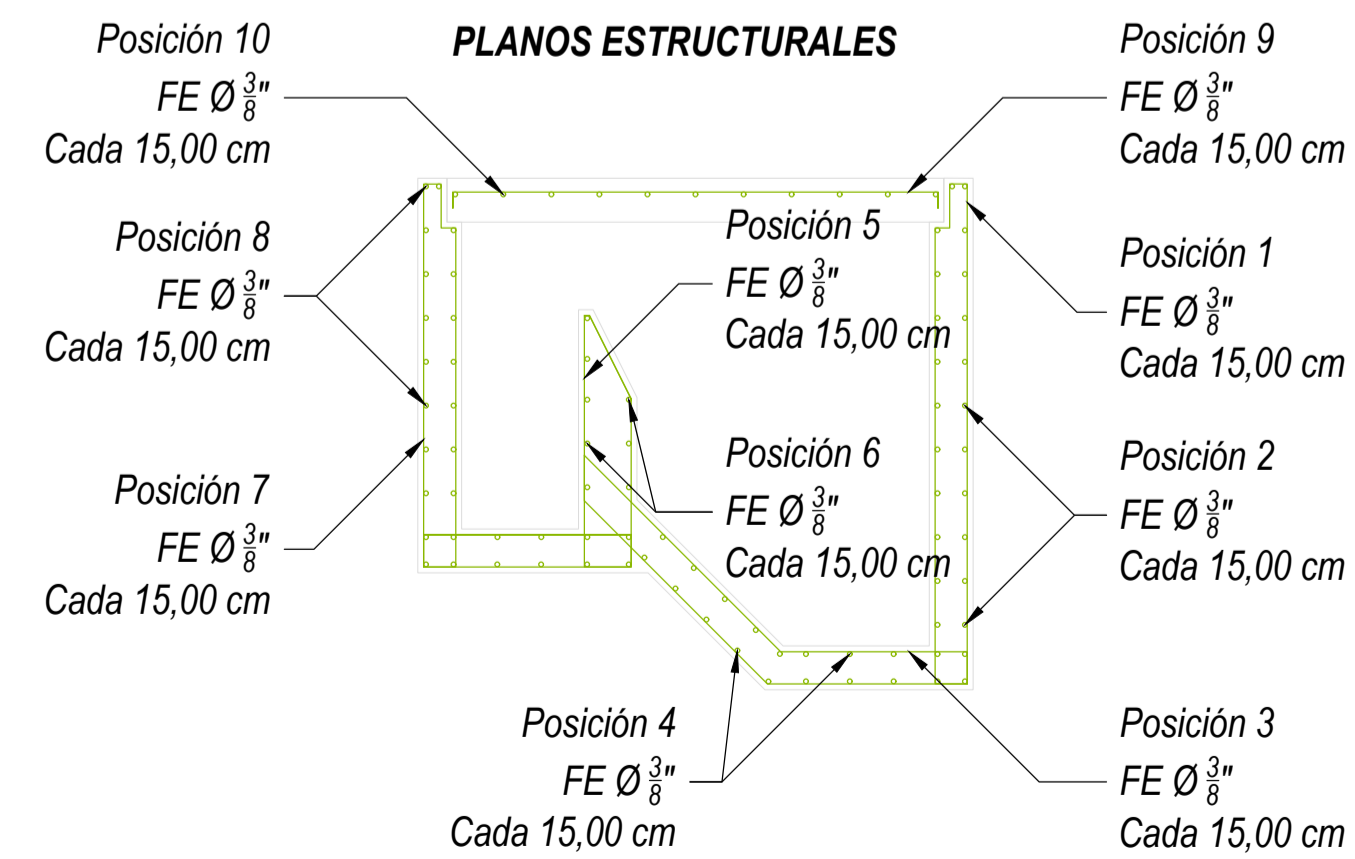

SÍMBOLO	DESCRIPCIÓN
	TUBERÍA PVC SANITARIA
	TUBERÍA PVC DE AGUA FRIA
	VALVULA DE COMPUERTA
	CANALETA Y BAJANTE PLUVIAL
	REFERENCIAS O EJES
	HORMIGÓN POCRE E = 0.05 M
	MEJORAMIENTO DE TERRENO
	MALLA OLIMPICA HEXAGONAL
	MURO DE LADRILLO E = 12.00 CM
	HORMIGÓN CICLOPEO
	HORMIGÓN SIMPLE
	RESIDUOS SÓLIDOS RECICLABLES
	FIERRO CORRUGADO ARMADURA
	REJILLA METALICA

PROYECTO	FECHA	ESTADO
CONSTRUCCIÓN DE AMBIENTES DE MANEJO DE RESIDUOS SÓLIDOS RECICLABLES E INSEPARABLES DE LOS SÓLIDOS	2014	PROYECTO
PLANO ARQUITECTÓNICO - CASETA DE RESIDUOS SÓLIDOS	2014	PROYECTO
PLANO ARQUITECTÓNICO	2014	PROYECTO
SANTA CRUZ DE LA SIERRA	2014	PROYECTO