


PROVISION Y COLOC. DE MUEBLES

EDIFICIO CORPORATIVO YPFB - LA PAZ LOTE 3

NIVEL 3 - AUDITORIO

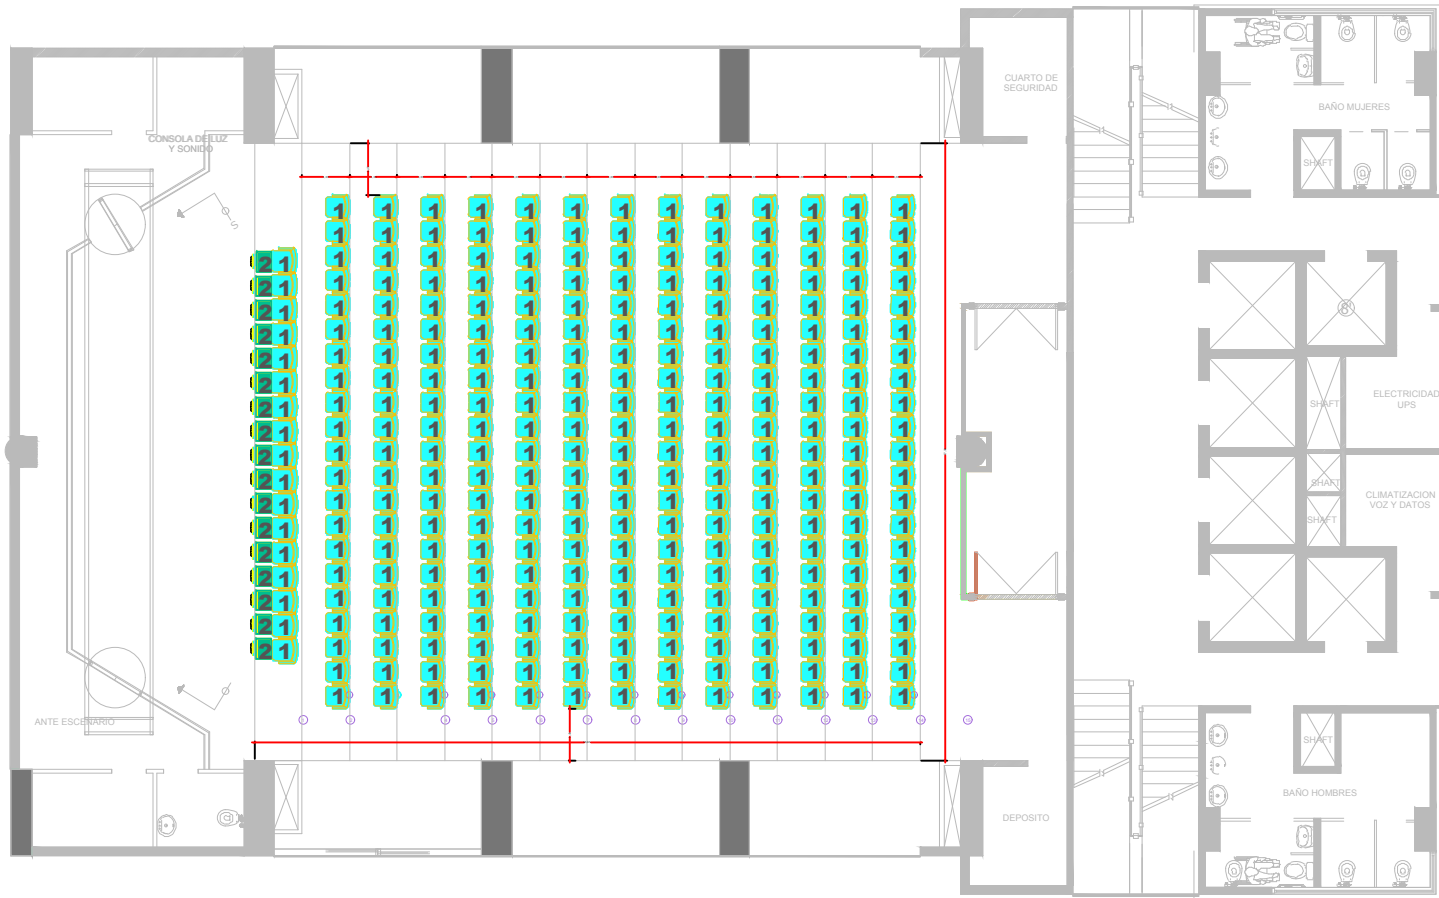

N°	NOMBRE	CODIGO
1	BUTACA PLEGABLE CON ASIENTO DE RETORNO AUTOMATICO	2.1
2	MESA DE TRABAJO REPLEGABLE	2.2