


# PROVISION Y COLOC. DE MUEBLES

## EDIFICIO CORPORATIVO YPFB - LA PAZ LOTE 3

### NIVEL 4 - AUDITORIO

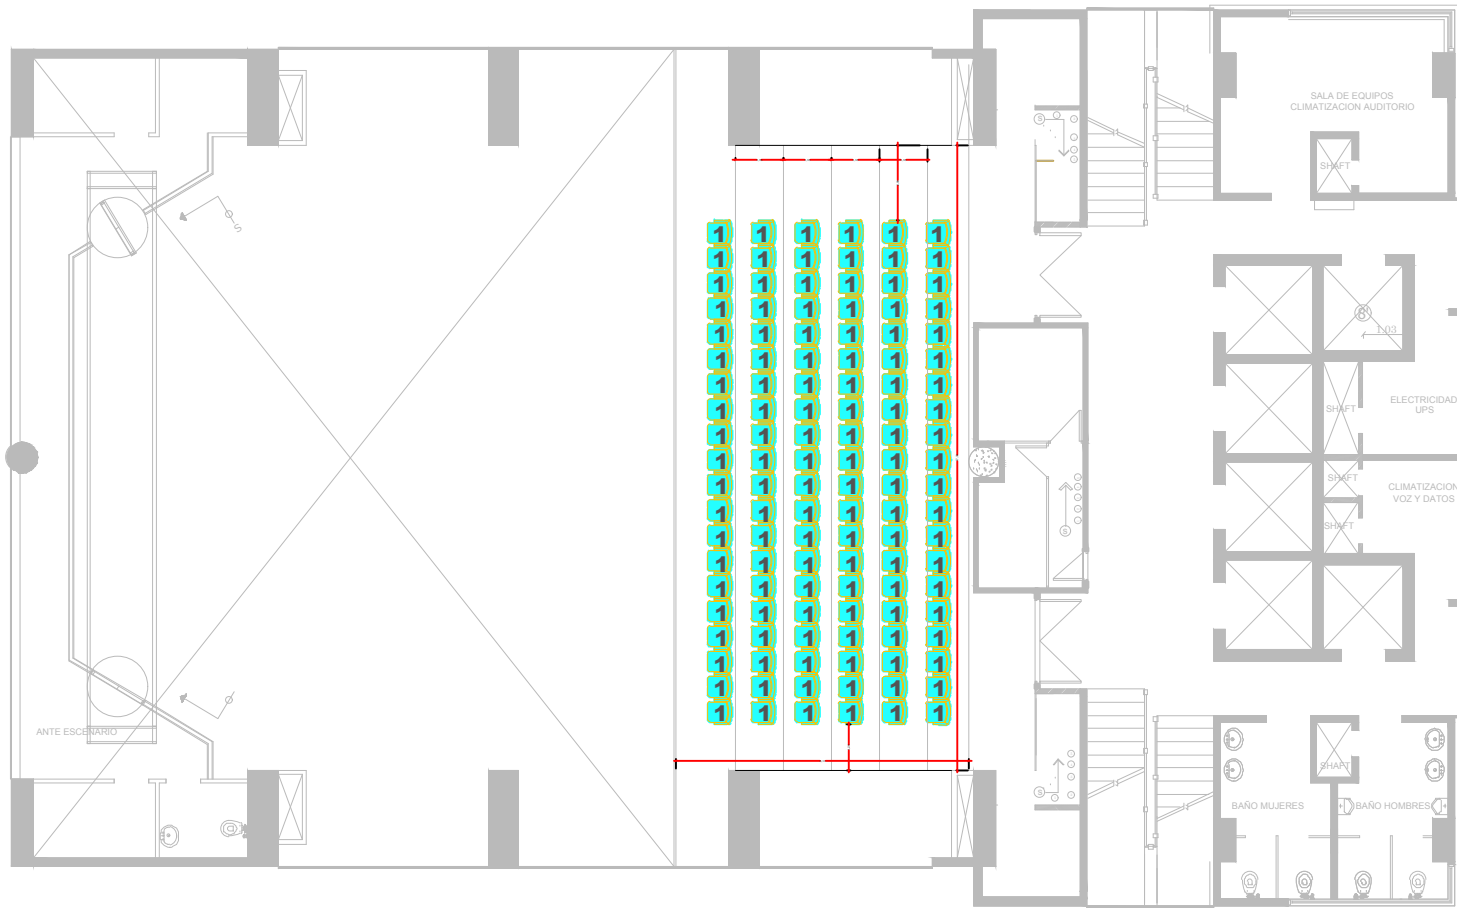

N°	NOMBRE	CODIGO
1	BUTACA PLEGABLE CON ASIENTO DE RETORNO AUTOMATICO	2.1
2	MESA DE TRABAJO REPLEGABLE	2.2