




UNIDAD SOLICITANTE: UNIDAD DISTRITAL DE ADMINISTRACION Y FINANZAS

ANEXO - 1

OBJETO DE LA CONTRATACION: SERVICIO DE MANTENIMIENTO DE CUBIERTA ALMACEN 2 DEL DISTRITO DE REDES DE GAS SANTA CRUZ – BENI GESTION 2019

Hoja:
1 de 2

PLANOS

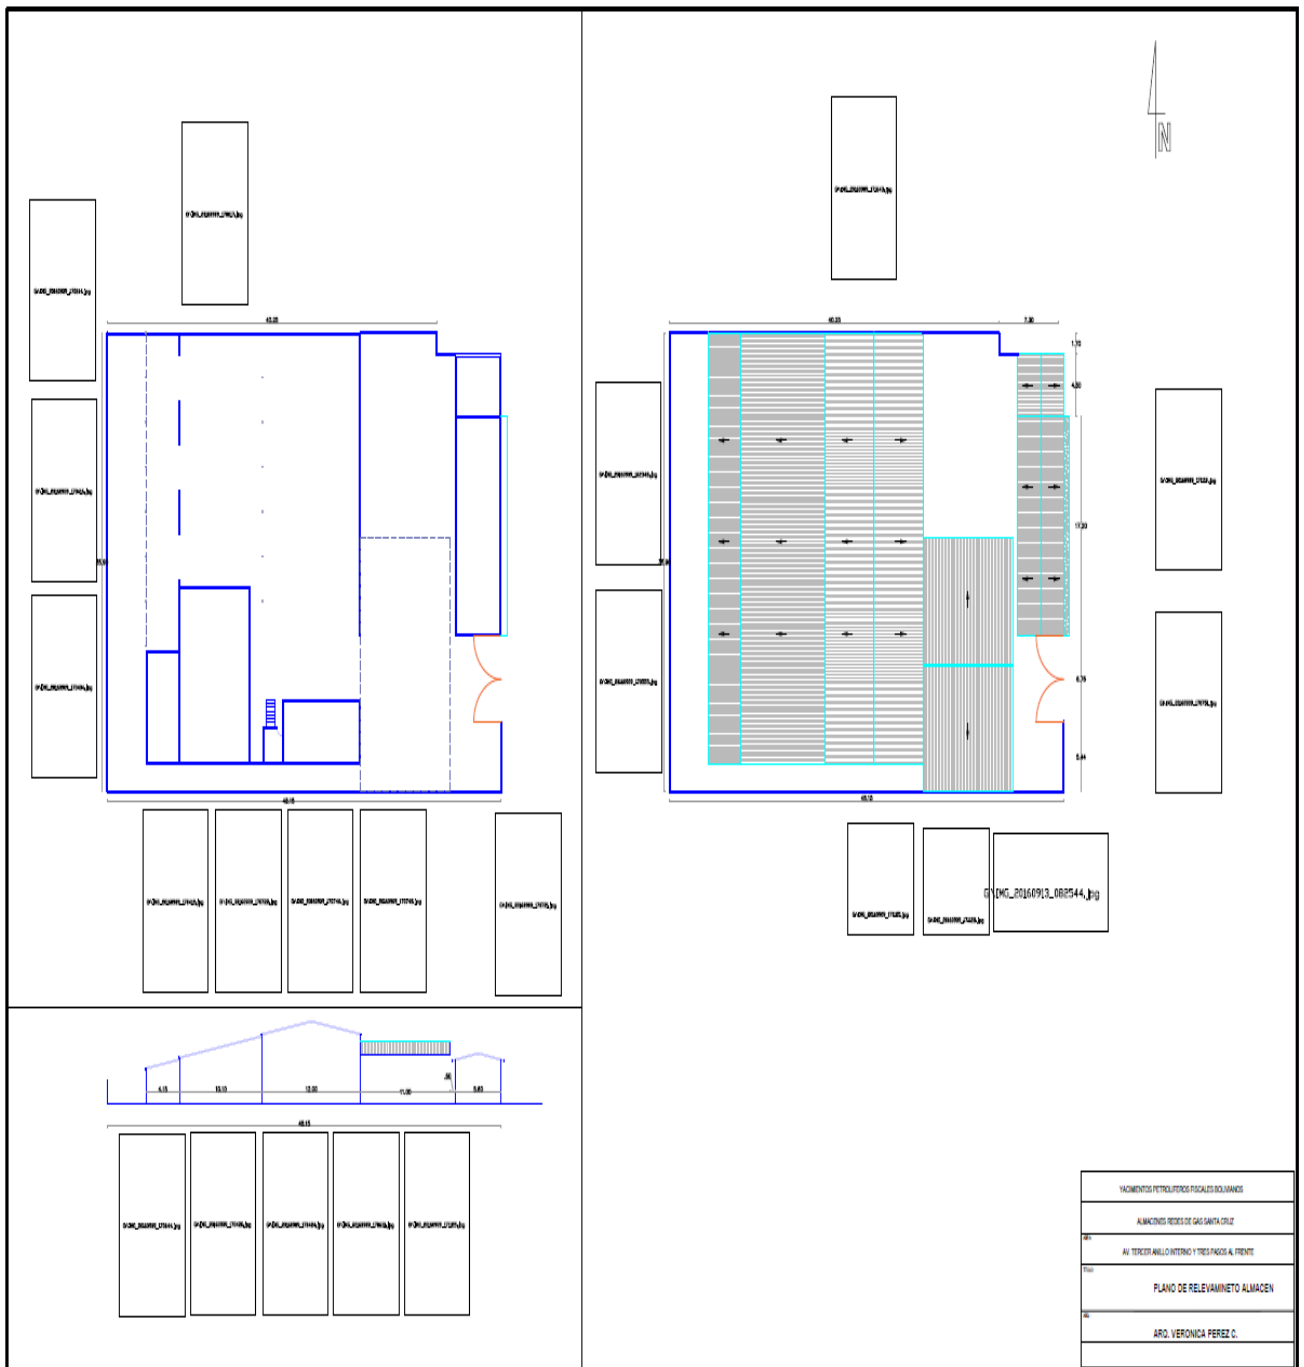




UNIDAD SOLICITANTE: UNIDAD DISTRITAL DE ADMINISTRACION Y FINANZAS


ANEXO - 1

OBJETO DE LA CONTRATACION: SERVICIO DE MANTENIMIENTO DE CUBIERTA ALMACEN 2 DEL DISTRITO DE REDES DE GAS SANTA CRUZ – BENI GESTION 2019


Hoja:
2 de 2

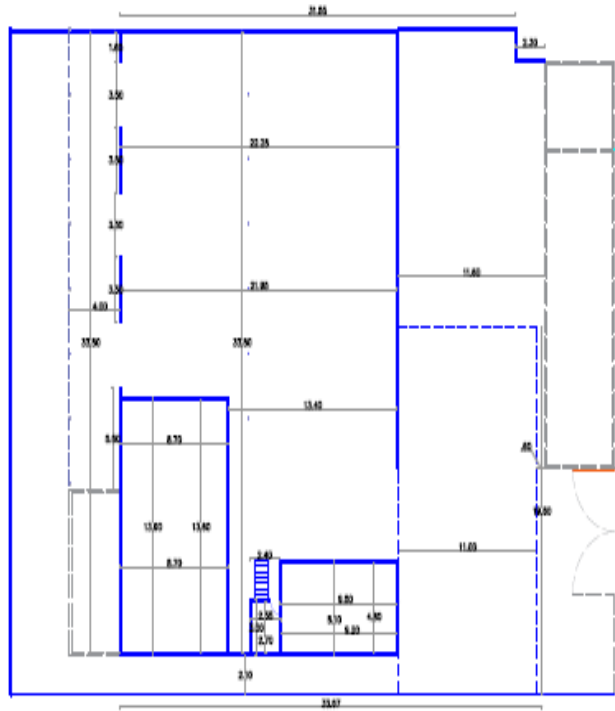

PLANO DE PLANTA ESCALA 1:100

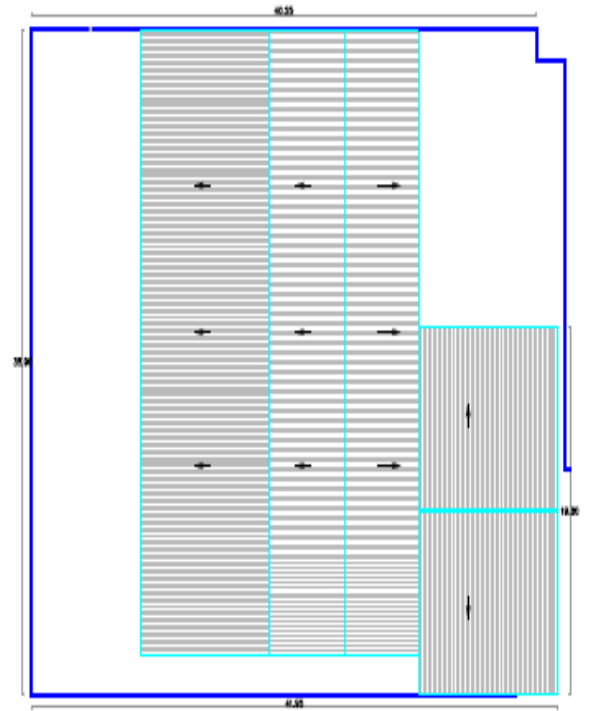

PLANO DE TECHOS ESCALA 1:100

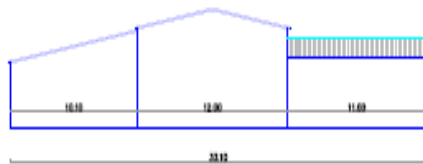

PERFIL APROX ESCALA 1:100