




ELEVACION FRONTAL

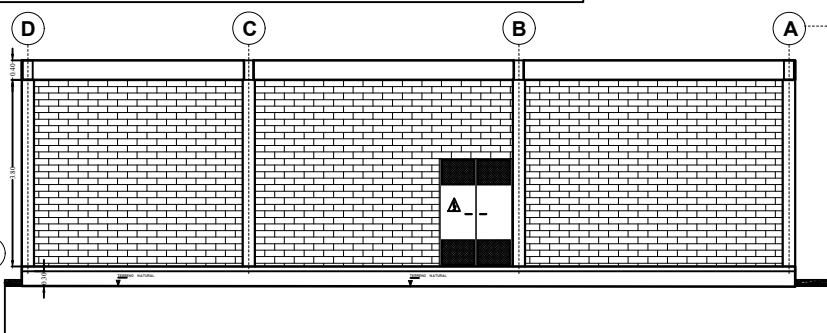


ELEVACION POSTERIOR

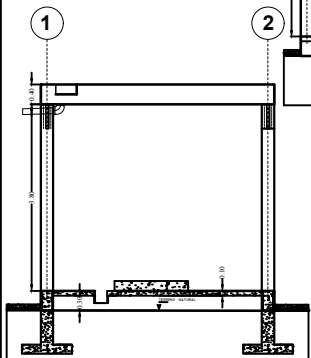


CORTE C-C'

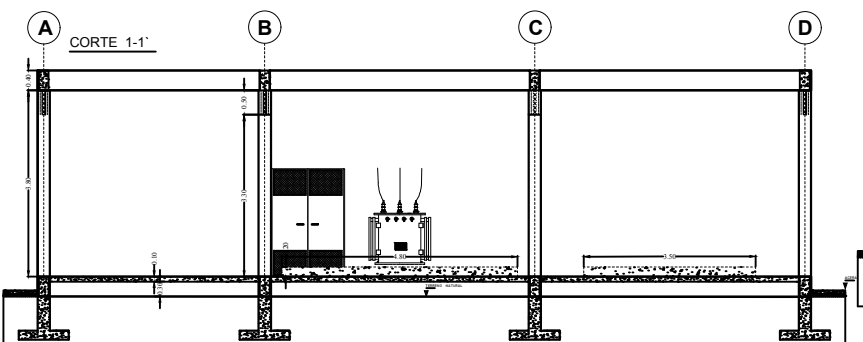


CORTE 1-1'

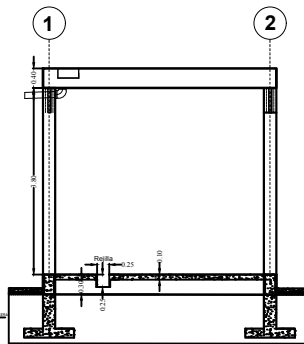

CORTE A-A'

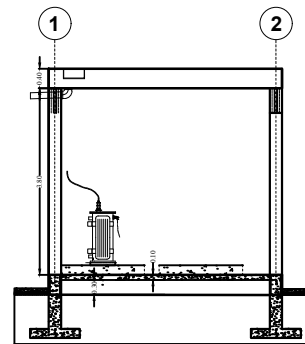

CORTE B-B'

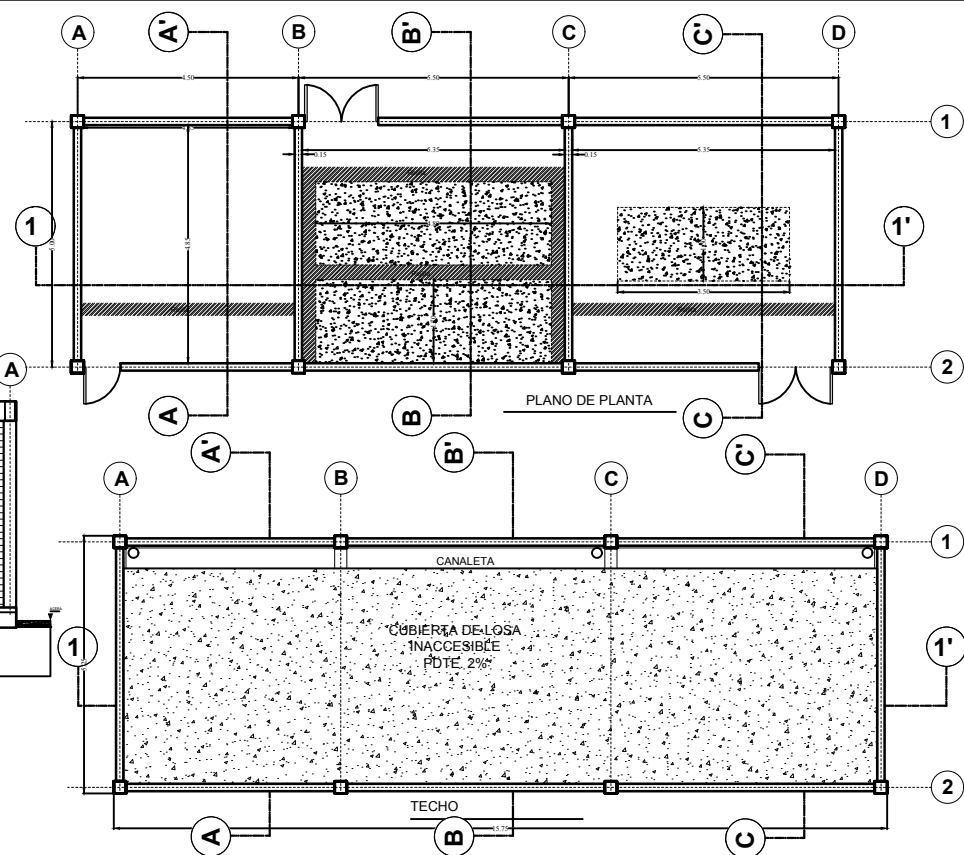

PLANO DE PLANTA

YACIMIENTOS PETROLIFEROS FISCALES  
BOLIVIANOS  
GERENCIA DE COMERCIALIZACION  
DIRECCION DE OPERACION Y MANTENIMIENTO



Titulo:

MANTENIMIENTO Y ADECUACION CASETA SUB-ESTACION ELECTRICA  
PLANTA ENGARRAFADORA DE GLP - PUERTO SUAREZ

DIRECTOR DE PROYECTOS Y OPERACIONES: ING. PAULO ARCE S.

	ELABORADO POR	FECHA	FIRMA
DISEÑO	ING. JUAN JOSE JIMENEZ	ABRIL 2018	

Titulo:

ARQUITECTONICO

PLANTAS, CORTES Y ELEVACIONES

CODIGO

Nº de Laminas

Escala:

1:100

01/01