




ELEVACION FRONTAL

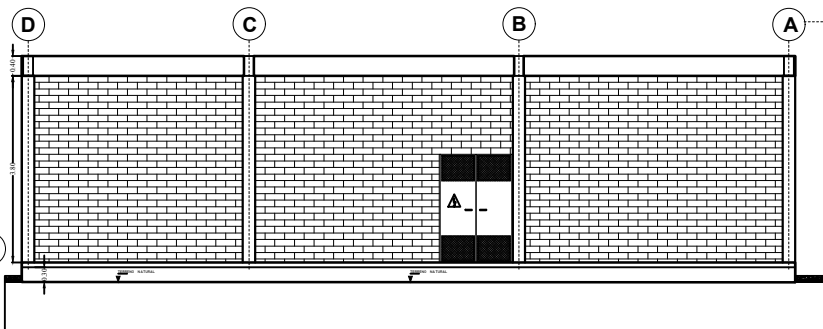


ELEVACION POSTERIOR

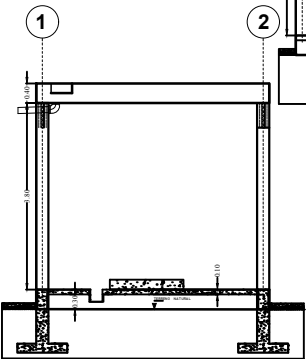


CORTE C-C'

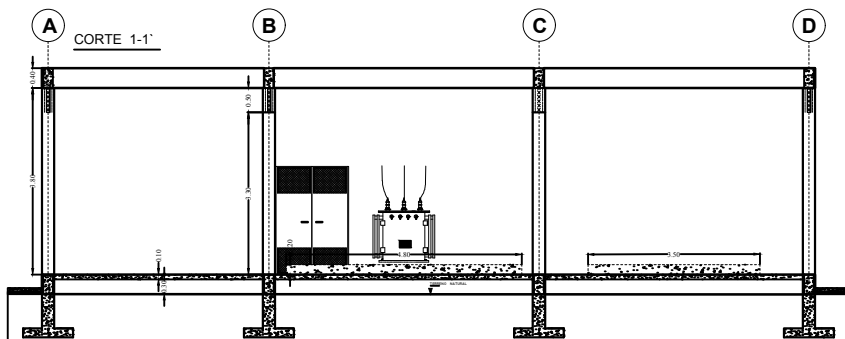


CORTE 1-1'

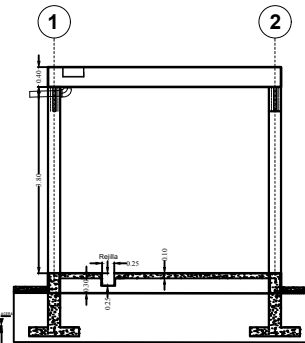

CORTE A-A'

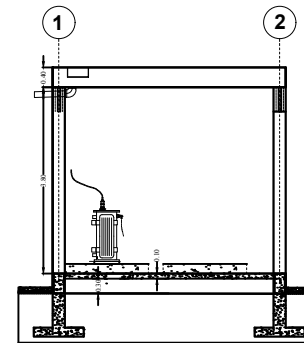

CORTE B-B'

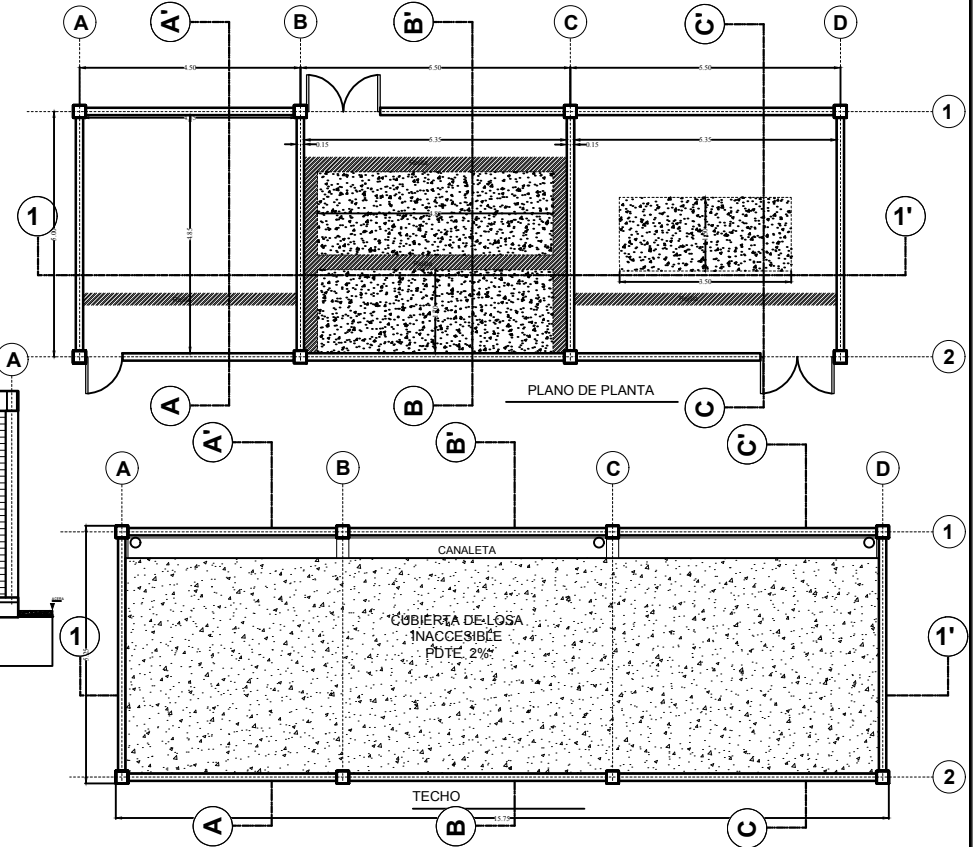

PLANO DE PLANTA

YACIMIENTOS PETROLIFEROS FISCALES
BOLIVIANOS
GERENCIA DE COMERCIALIZACION
DIRECCION DE OPERACION Y MANTENIMIENTO



Título: MANTENIMIENTO Y ADECUACION
CASETA SUBSTACION ELECTRICA PLANTA ENGARRAFADORA
BERMEJO

DIRECTOR DE OPERACION Y MANTENIMIENTO: ING. PAULO ARCE S.

	ELABORADO POR	FECHA	FIRMA
DISEÑO	ING. JUAN JOSE JIMENEZ	ABRIL 2018	
DIBUJO	ING. JUAN JOSE JIMENEZ		

Título: ARQUITECTONICO

PLANTAS, CORTES Y ELEVACIONES	CODIGO	Nº de Láminas
		01/01

Escala: 1:100