




PLANTA DE PARRAL ESTE – OESTE NIVEL +110.000 (EJES 1 AL 9)  
ESC. 1:100

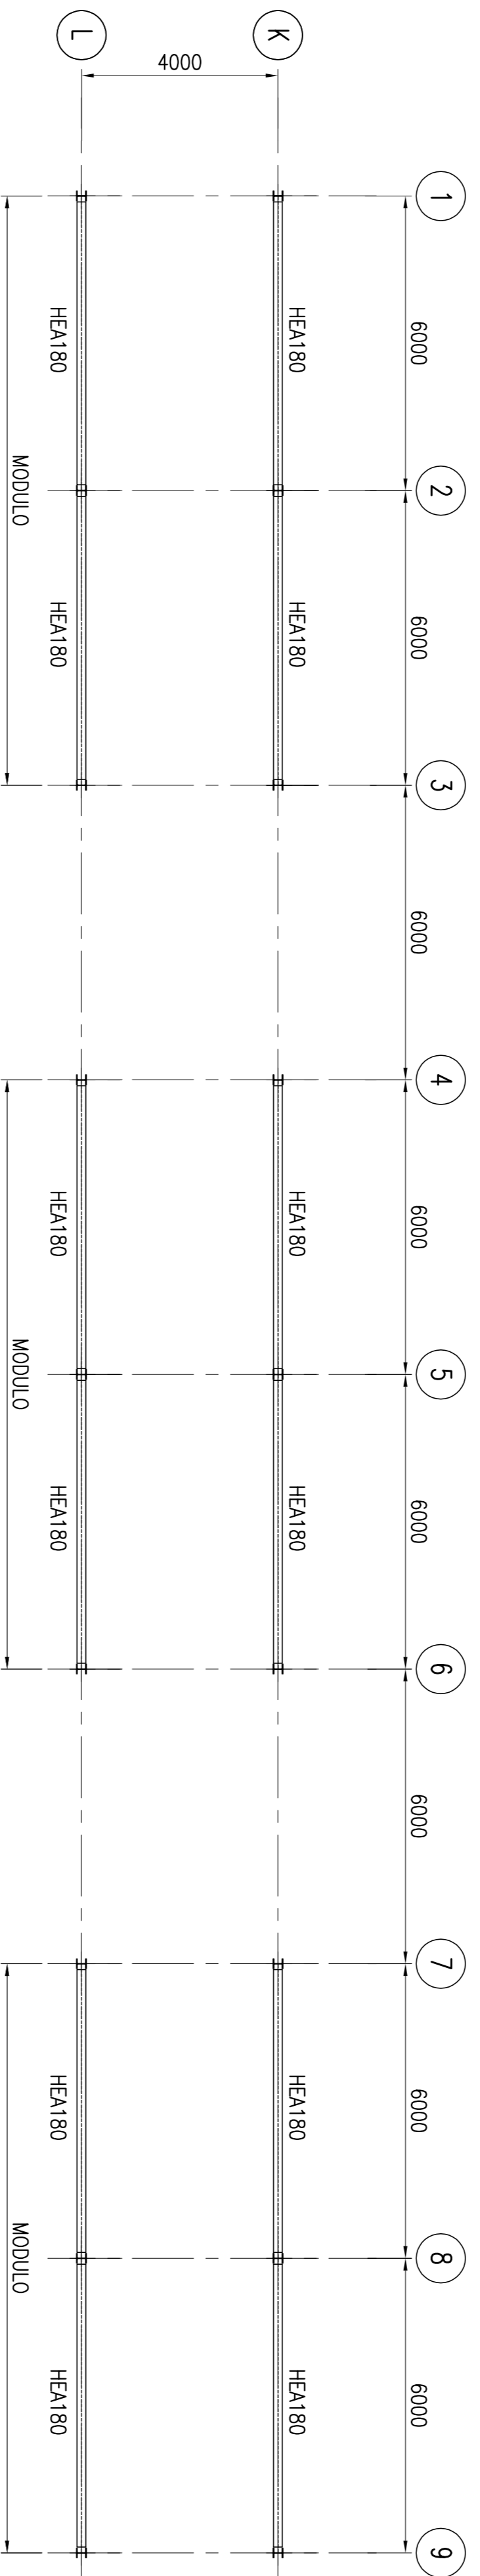


PLANTA DE PARRAL ESTE – OESTE NIVEL +109.000 = NIVEL +105.000 (EJES 1 AL 9)  
ESC. 1:100

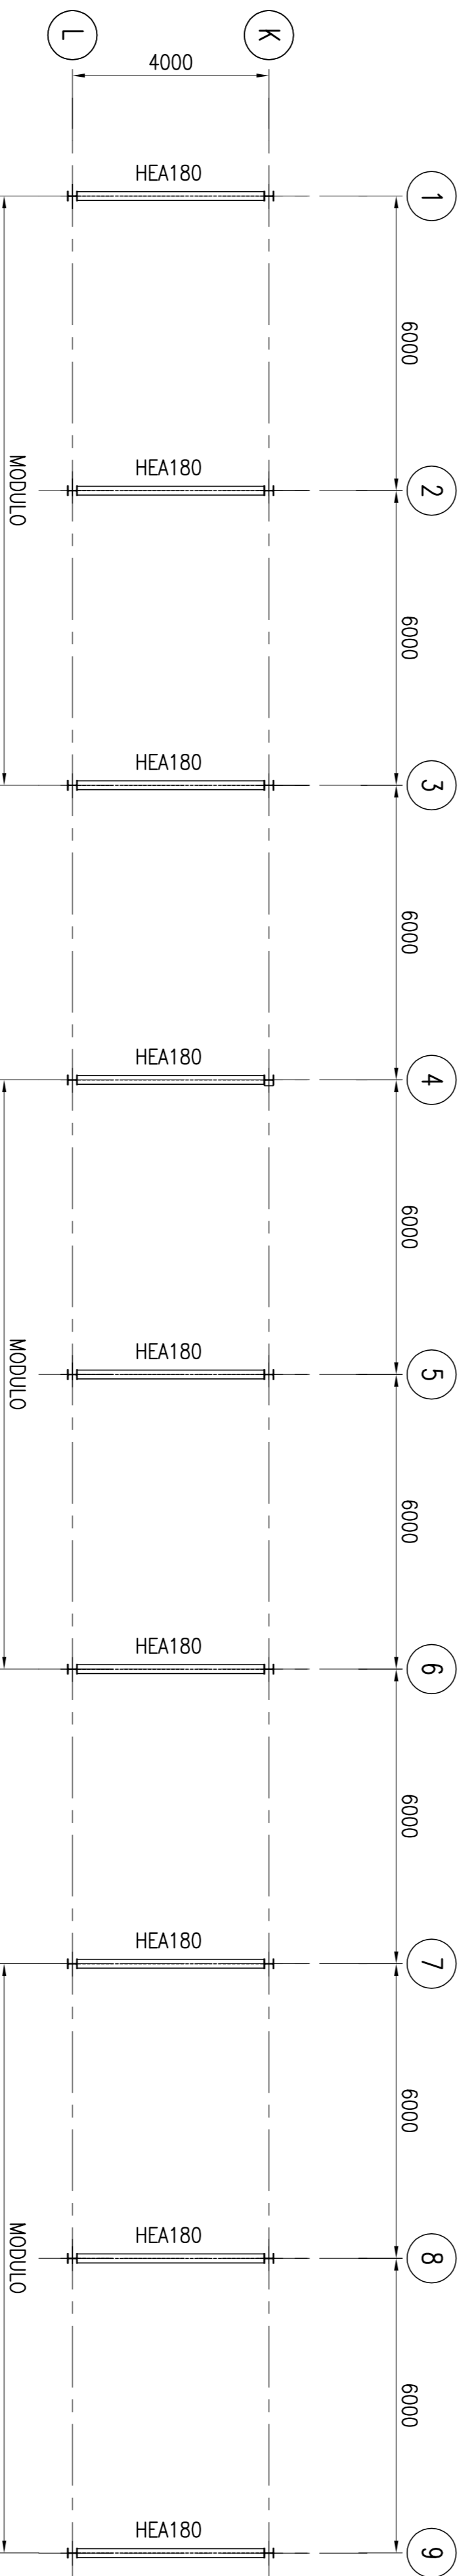

PLANTA DE PARRAL ESTE – OESTE NIVEL +108.000 = NIVEL +106.000 (EJES 1 AL 9)  
ESC. 1:100

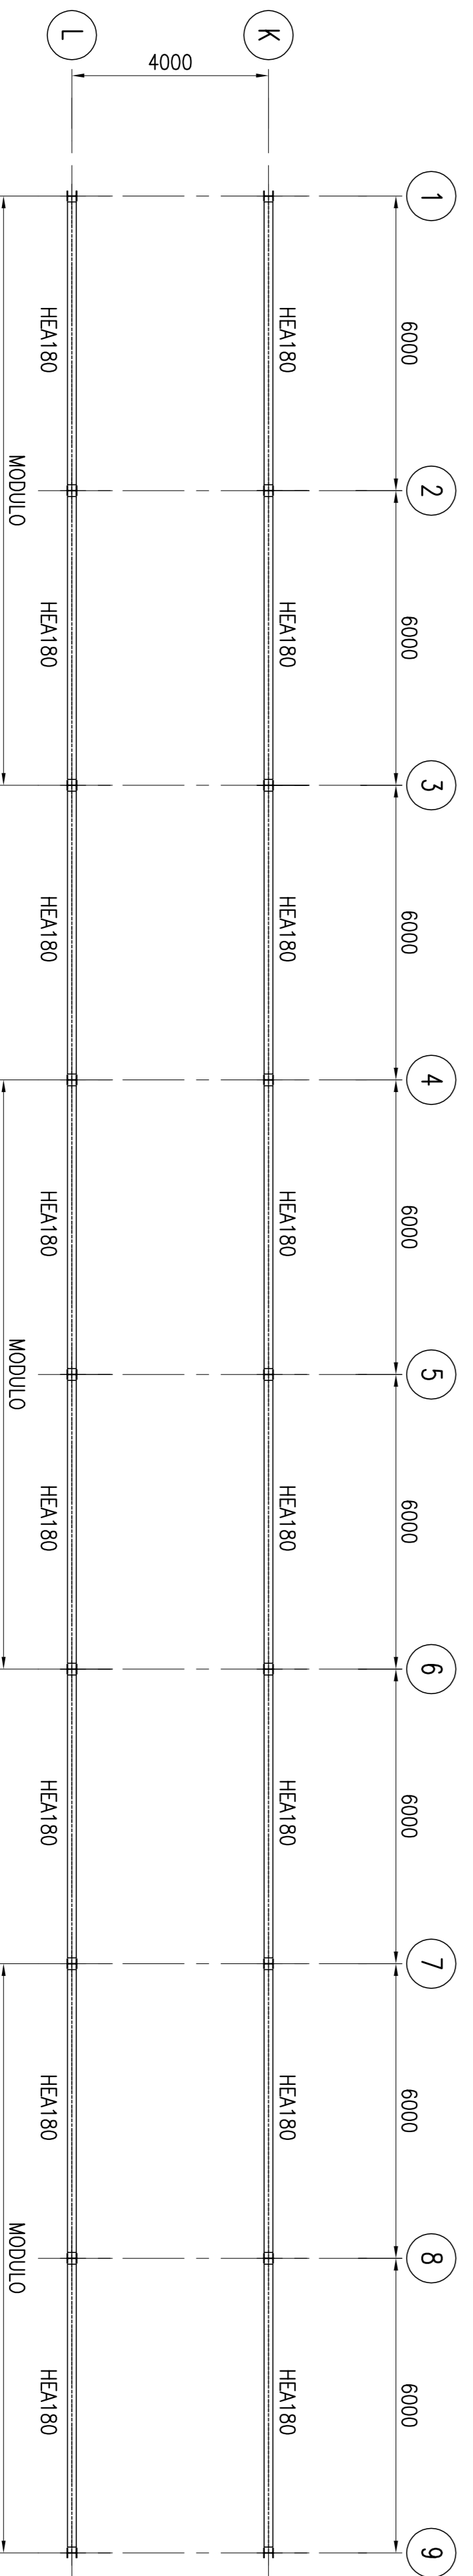

PLANTA DE PARRAL ESTE – OESTE NIVEL +107.000 (EJES 1 AL 9)  
ESC. 1:100

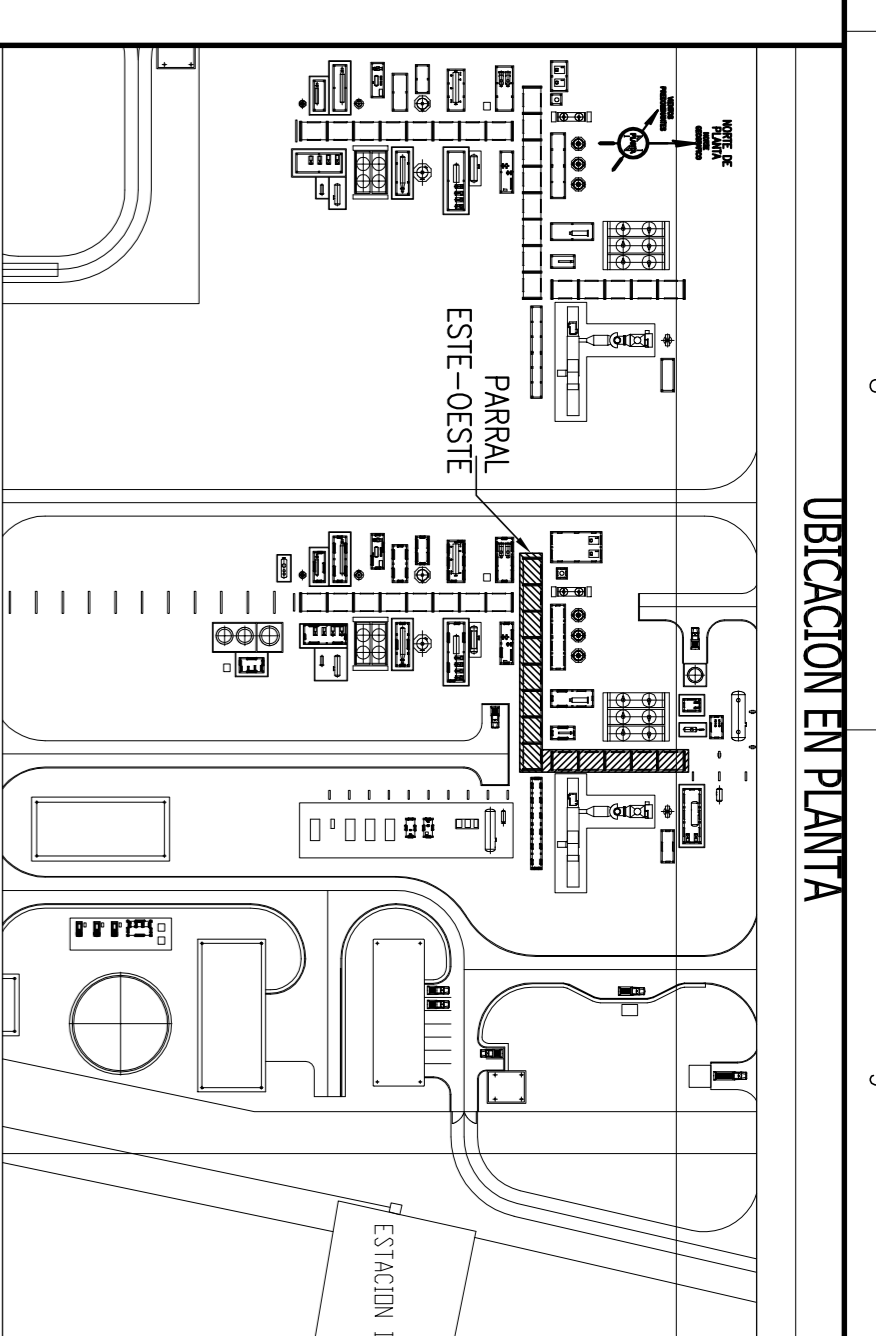

**NOTAS**

- 1.- TODAS LAS DIMENSIONES ESTÁN EXPRESADAS EN MILÍMETROS, SALVO OTRA INDICACIÓN.
- 2.- TODAS LAS ELEVACIONES ESTÁN EXPRESADAS EN METROS SALVO OTRA INDICACIÓN.
- 3.- CALIDAD DE LOS MATERIALES:
  - PERFILES Y CHAPAS ESTRUCTURALES ASTM A36
  - ELECTRODOS: E70XX NORMA AWS D1.1
  - BULONES DE CONEXIONES: ASTM A-325
- 4.- PARA ESPECIFICACIONES DE PINTURA VER DOCUMENTO N° 3285-G100-634-2021-DB-900.
- 5.- PARA ESTRUCTURA DE HORMIGÓN VER PLANOS N° 3285-G210-635-4555-DW-001 AL 006.

**REFERENCIAS**

- MANEJAR ESTE DOCUMENTO JUNTO CON:
- 3285-G000-634-2047-DW-001 PLANO UBICACIÓN GENERAL DE EQUIPOS.
  - 3285-G000-634-2047-DW-020 PLANO PARCIAL DE UBICACIÓN DE EQUIPOS AREA A000/000.
  - 3285-G100-635-4600-DD-001 ESPECIFICACIONES DE CONSTRUCCIÓN DE ESTRUCTURA DE ACERO ESTRUCTURAL.
  - 3285-G210-635-4555-DC-001 MEMORIA DE CÁLCULO ESTRUCTURA PARRAL ESTE-OESTE.
  - 3285-G210-635-4630-DW-002 PARRAL ESTE-OESTE. ELEVACIONES.
  - 3285-G210-635-4630-DW-003 PARRAL ESTE-OESTE. DETALLES.

**ABREVIATURAS:**

- N.P.T.: NIVEL DE PISO TERMINADO.
- T.O.C.: NIVEL TOPE DE HORMIGÓN.
- T.O.S.: NIVEL TOPE DEL ACERO
- TIP.: TIPO

**PENDIENTES**

NUMERO	DESCRIPCION
1	INCORPORACION DE PLATAFORMAS PARA VALVULAS



OBM: 3285



PROYECTO: PLANTA DE SEPARACION DE LIQUIDOS RIO GRANDE

TITULO: PARRAL ESTE – OESTE


PLANTA

REV	FECHA	DESCRIPCION	ELABORADO	REVISADO	APROBADO
0		PARA CONSTRUCCION	ZC/JM	LR/RG	
A	09/08/11	PARA COMENTARIOS	RS	ZC/JM	LR/RG


PROYECTO	TITULO	ESCALA	INDICACION
OBM: 3285	PARRAL ESTE – OESTE	1:100	0

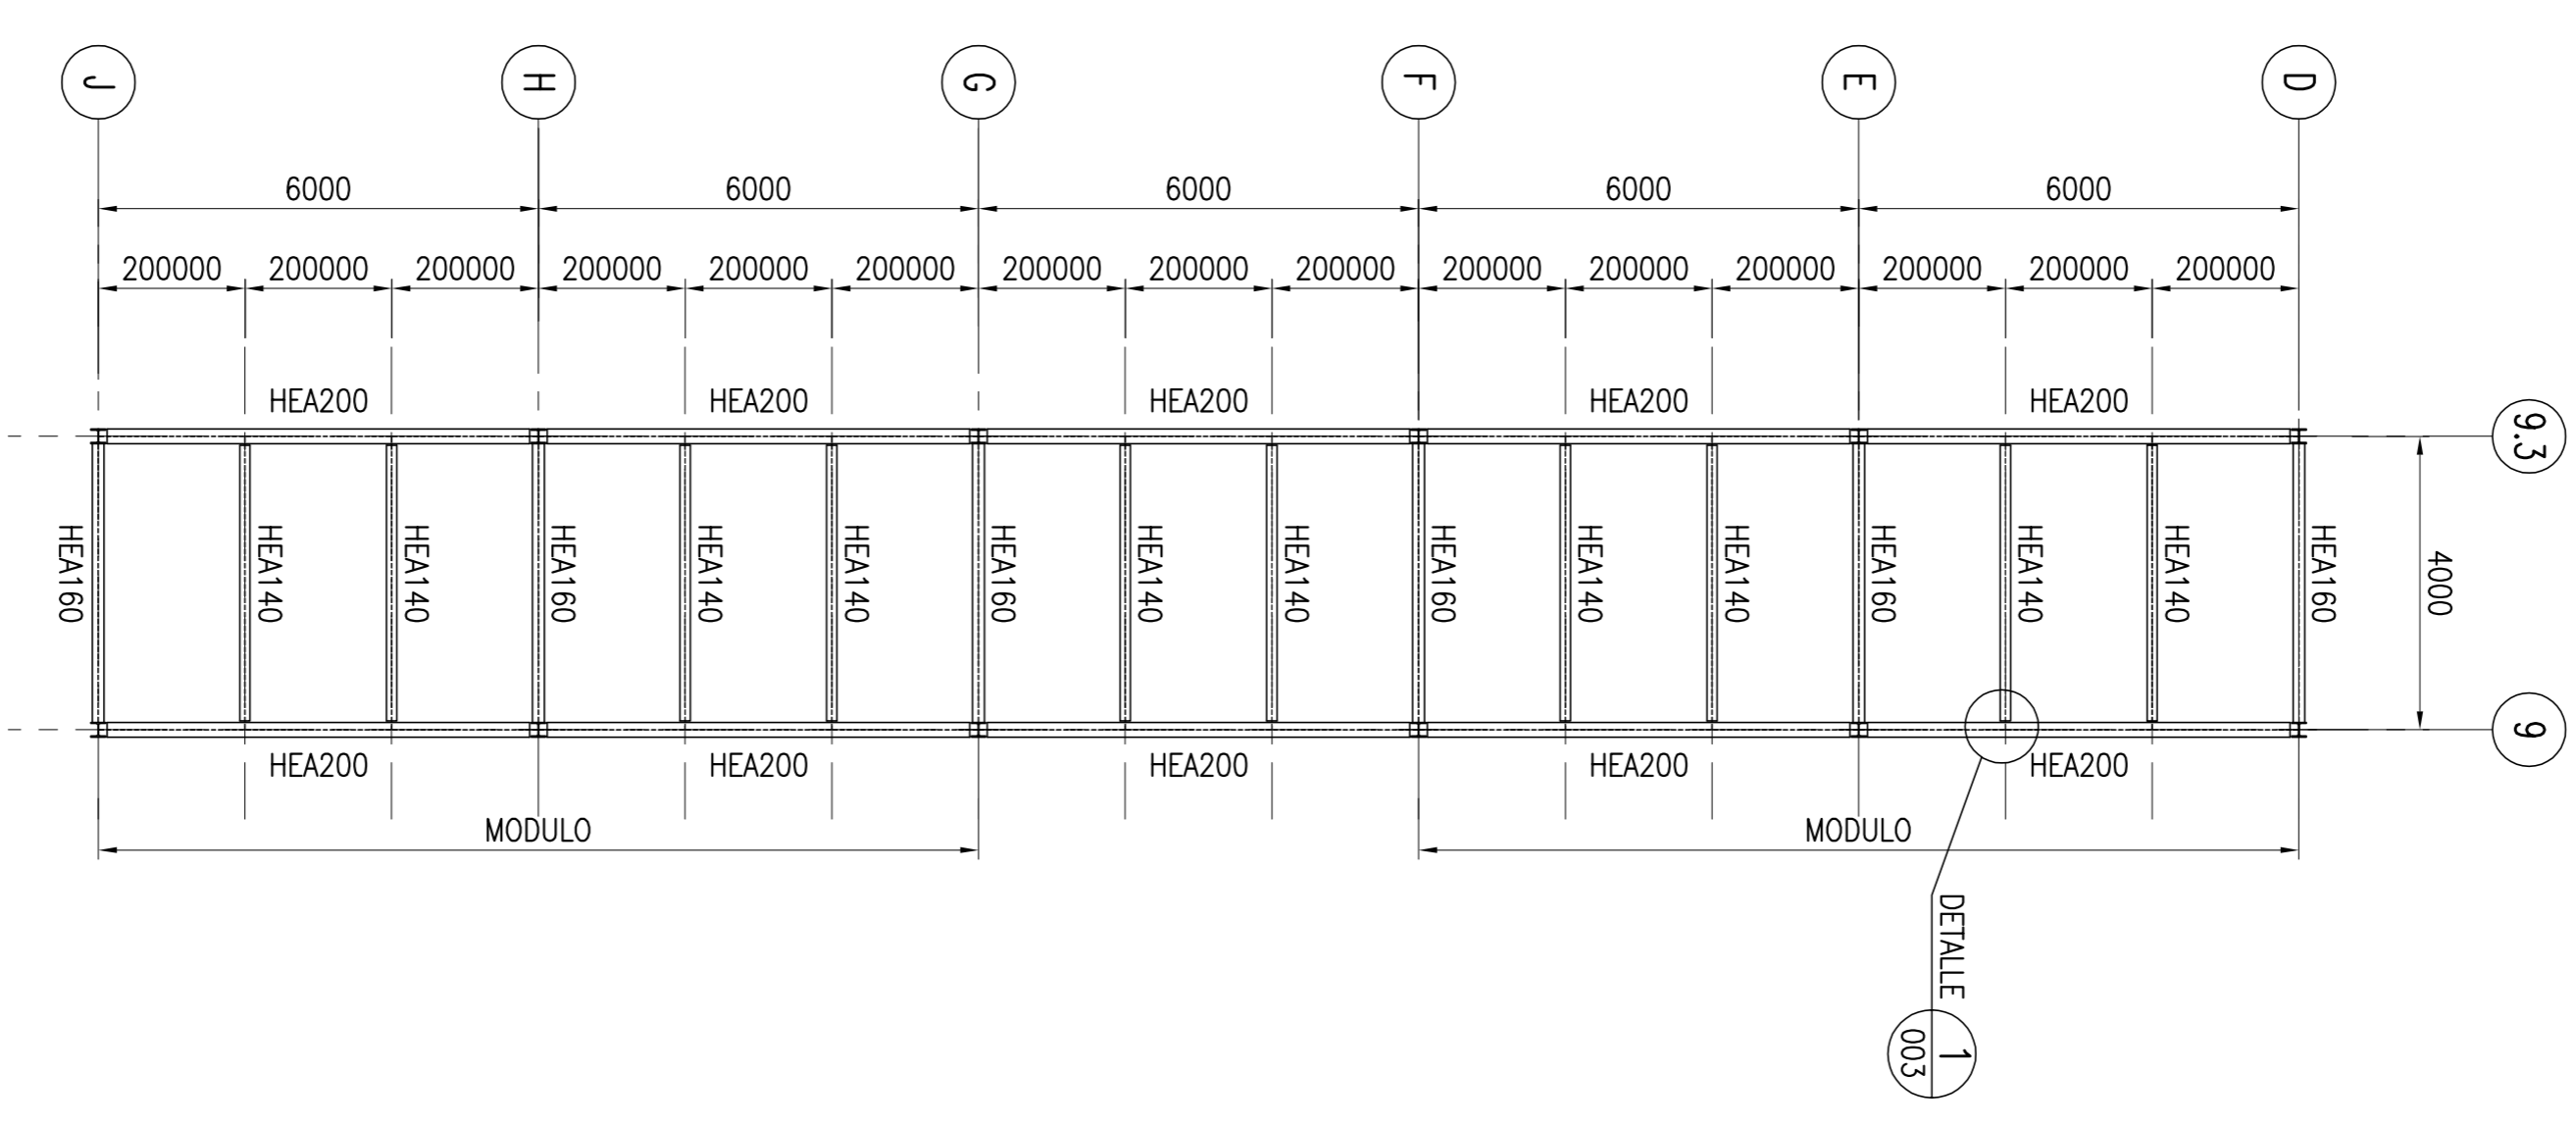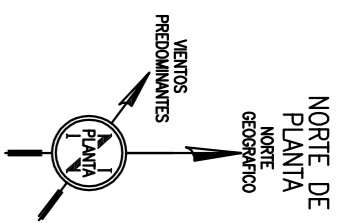


PLANTA DE PARRAL ESTE - OESTE  
 NIVEL +109.000 (EJES D AL J)  
 Esc. 1:100

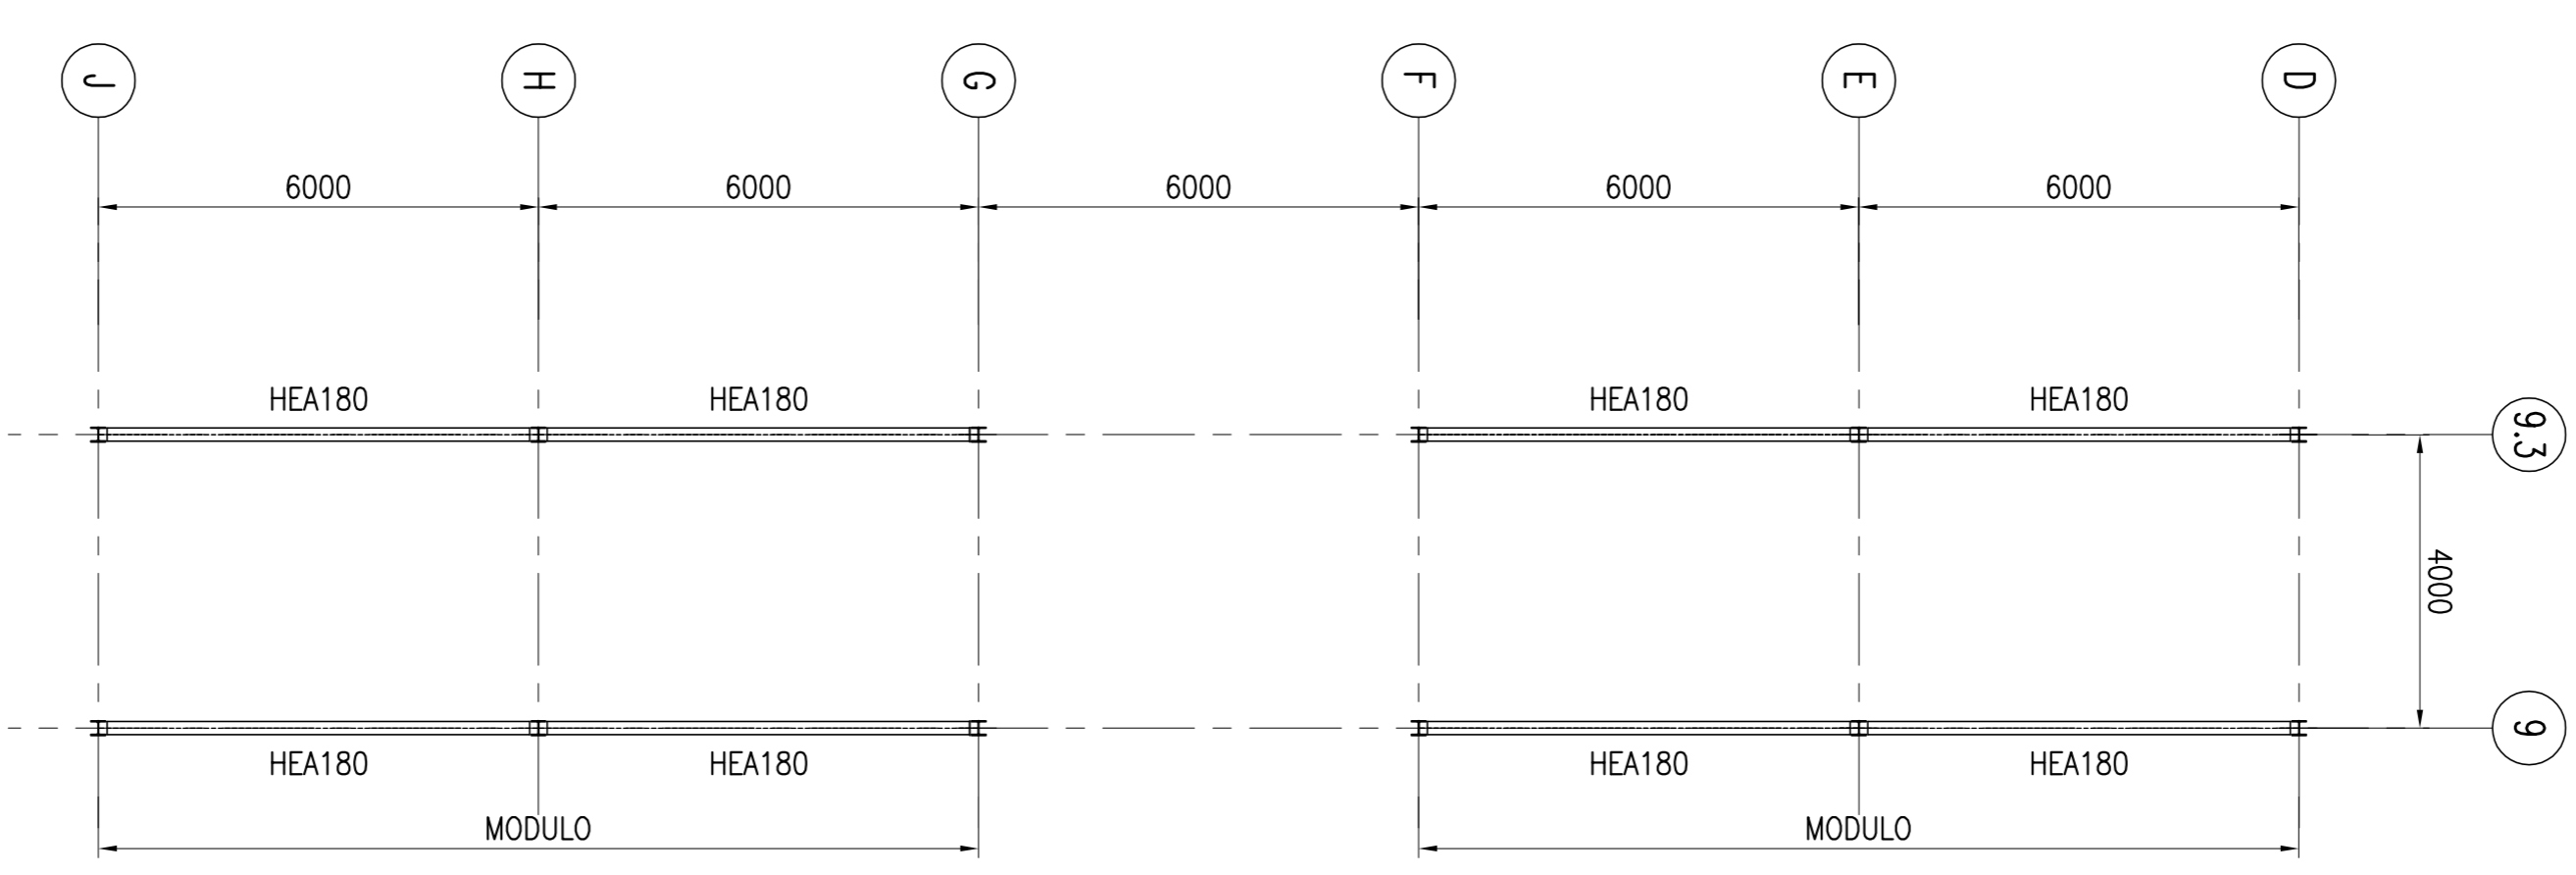

PLANTA DE PARRAL ESTE - OESTE  
 NIVEL +108.000 = NIVEL +106.000 (EJES D AL J)  
 Esc. 1:100

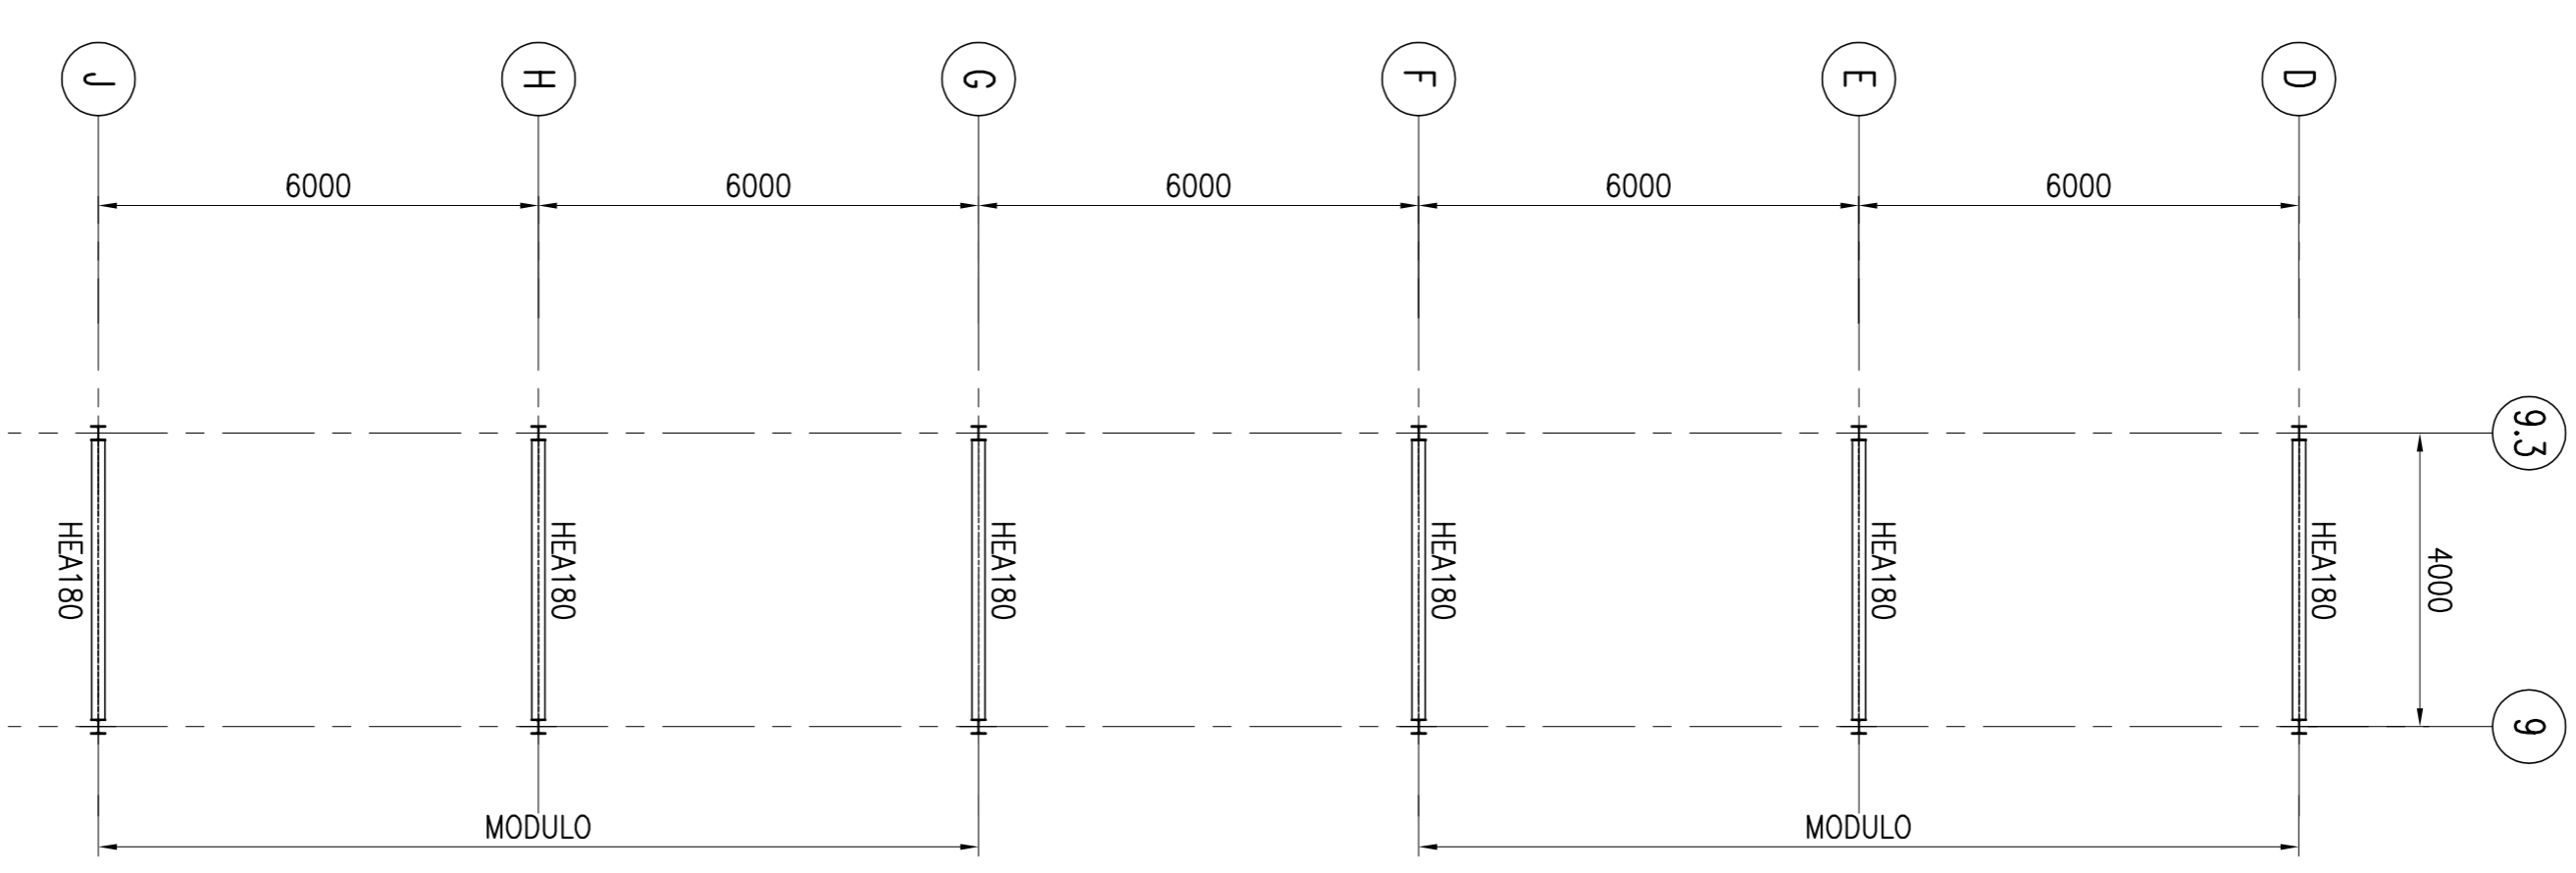

PLANTA DE PARRAL ESTE - OESTE  
 NIVEL +107.000 = NIVEL +105.000 (EJES D AL J)  
 Esc. 1:100

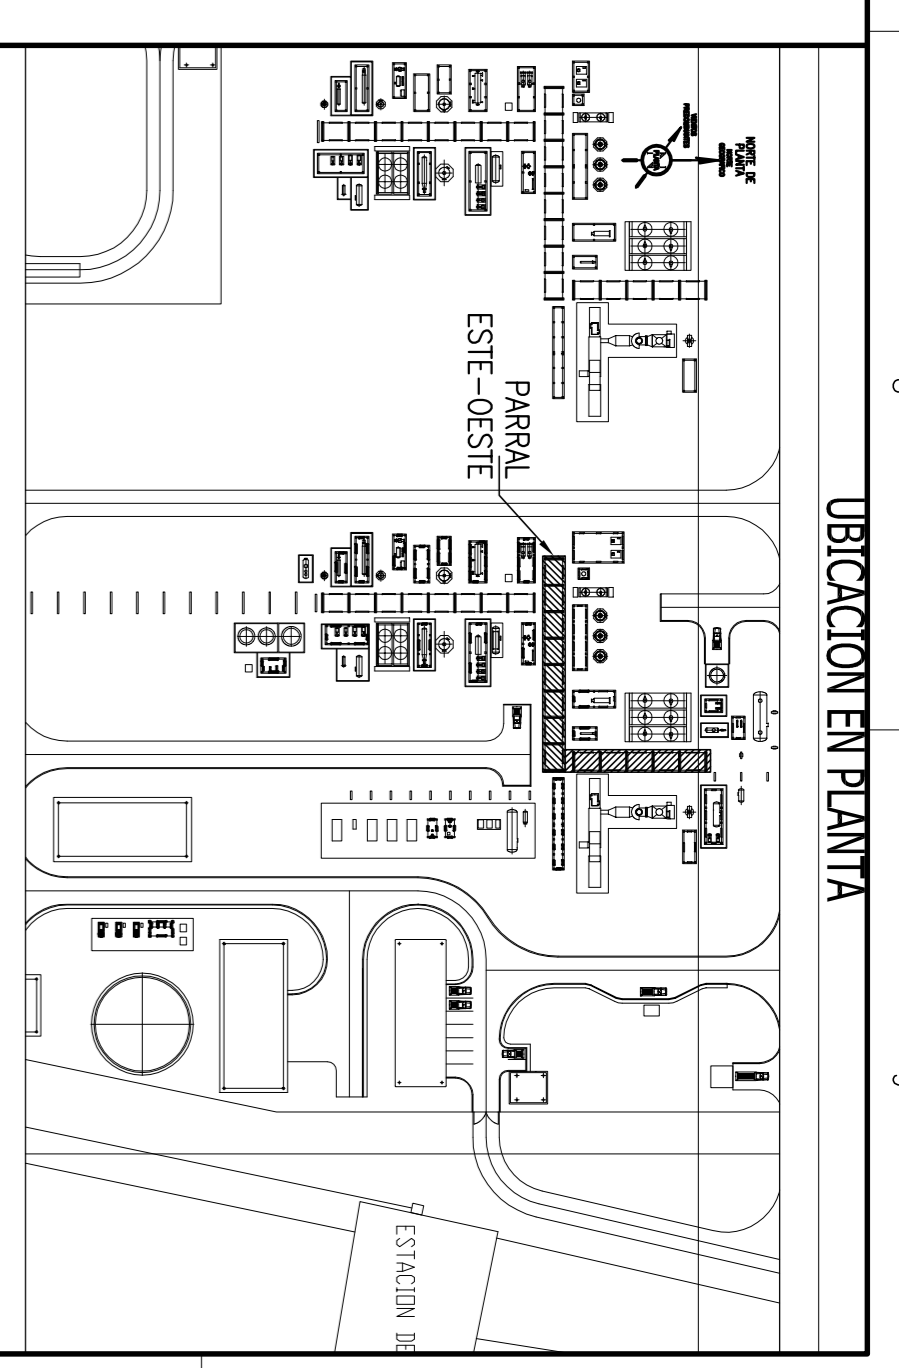

NOTAS  
 1.- PARA NOTAS GENERALES, REFERENCIAS Y ABREVIATURAS, VER HOJA 1 DE 2.

NUMERO	DESCRIPCION
1	INCORPORACION DE PLATAFORMAS PARA VALVULAS

PENDIENTES

PENDIENTE

0	PARA CONSTRUCCION				
A	PARA COMENTARIOS				
REV	DENOMINACION	FECHA	DBLUO	REVISO	APROBADO
		09/08/11	RS	ZC/JM	LR/RG



OBM: 3285

PROYECTO PLANTA DE SEPARACION DE LIQUIDOS RIO GRANDE

PARRAL ESTE - OESTE

PROYECTA	REVISO	APROBADO	ESCALA	REVISION
EA	RS	ZC/JM	LR/RG	0

ESTE DOCUMENTO CONTIENE INFORMACION PROPIETARIA DE AESA E INDEBIDA SU REPRODUCCION TOTAL O PARCIAL SIN PERMISO PREVIO. CUALQUIER USO NO AUTORIZADO PODRA SER SANCIONADO LEGALMENTE.