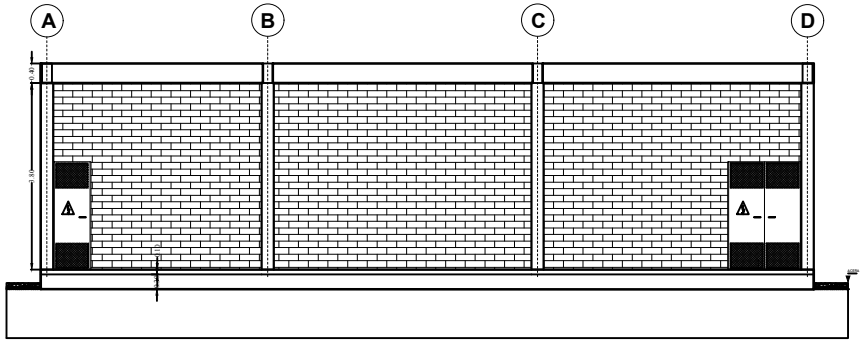

ELEVACION FRONTAL

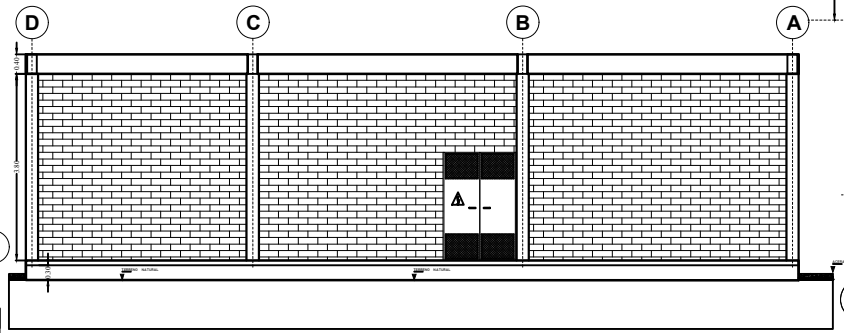

ELEVACION POSTERIOR

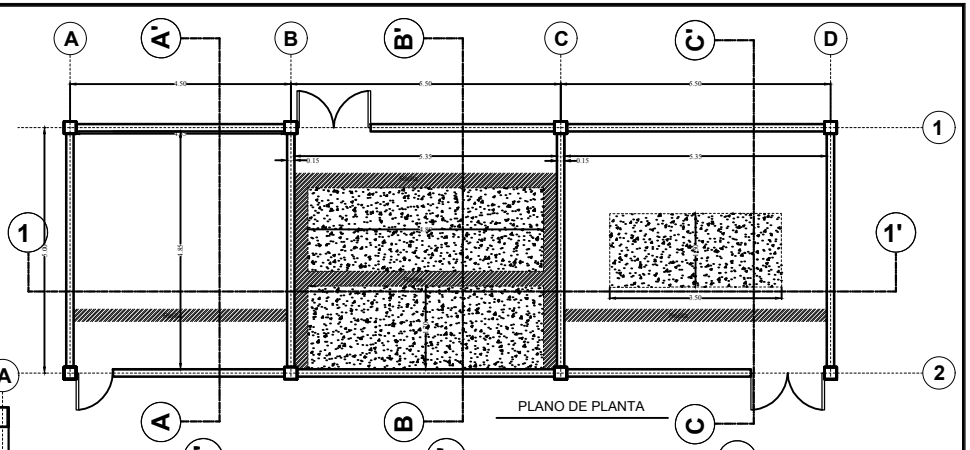

PLANO DE PLANTA

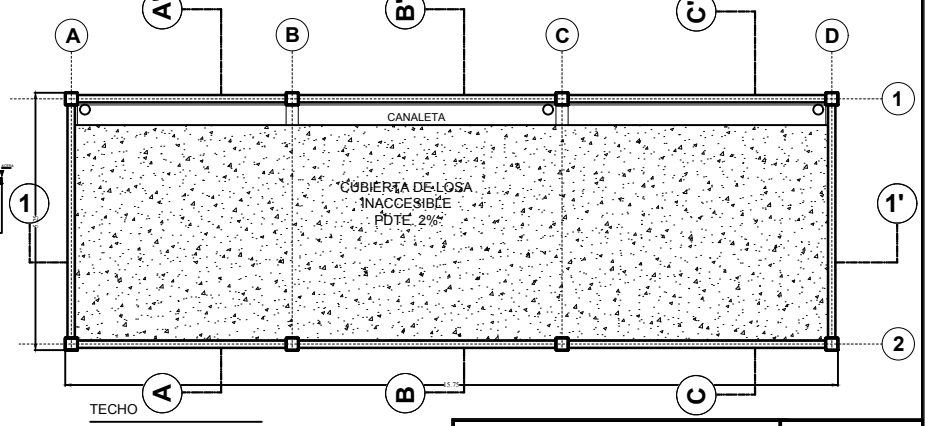

TECHO

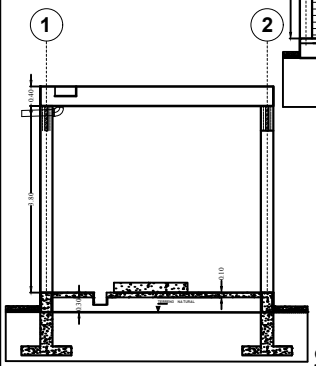

CORTE C-C`

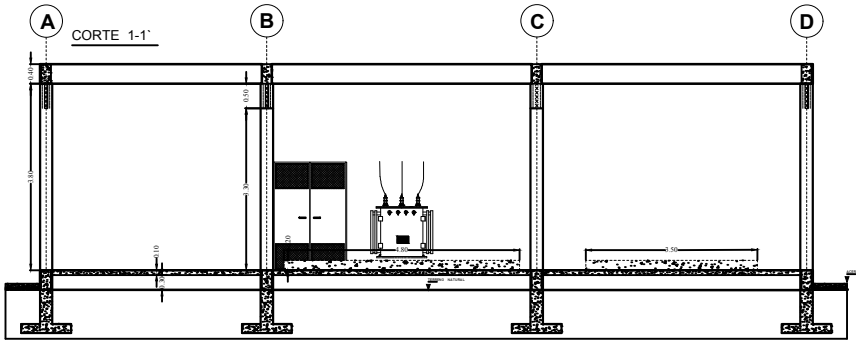

CORTE 1-1`

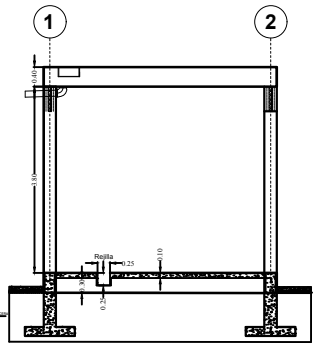

CORTE A-A`

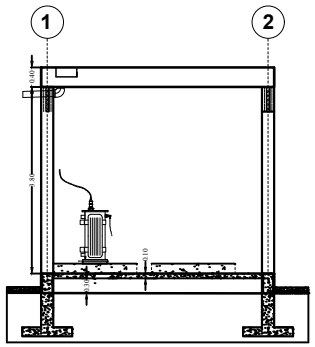

CORTE B-B`

YACIMIENTOS PETROLIFEROS FISCALES BOLIVIANOS

GERENCIA DE COMERCIALIZACION

DIRECCION DE OPERACION Y MANTENIMIENTO

YPFB

La fuerza que transforma Bolivia

Estudio:

MANTENIMIENTO Y ADECUACION
CASETA SUBESTACION ELECTRICA PLANTA ENGARRAFADORA
PUERTO VILLARROEL

DIRECTOR DE OPERACION Y MANTENIMIENTO: ING. PAULO ARCE S.

	ELABORADO POR	FECHA	FIRMA
DISEÑO:	ING JUAN JOSE JIMENEZ.	ABRIL 2018	
DIBUJO:	ING JUAN JOSE JIMENEZ.		

Titulo:

ARQUITECTONICO

PLANTAS, CORTES Y ELEVACIONES

CODIGO:

Nº de Lamina:

01/01

Escala:

1:100